


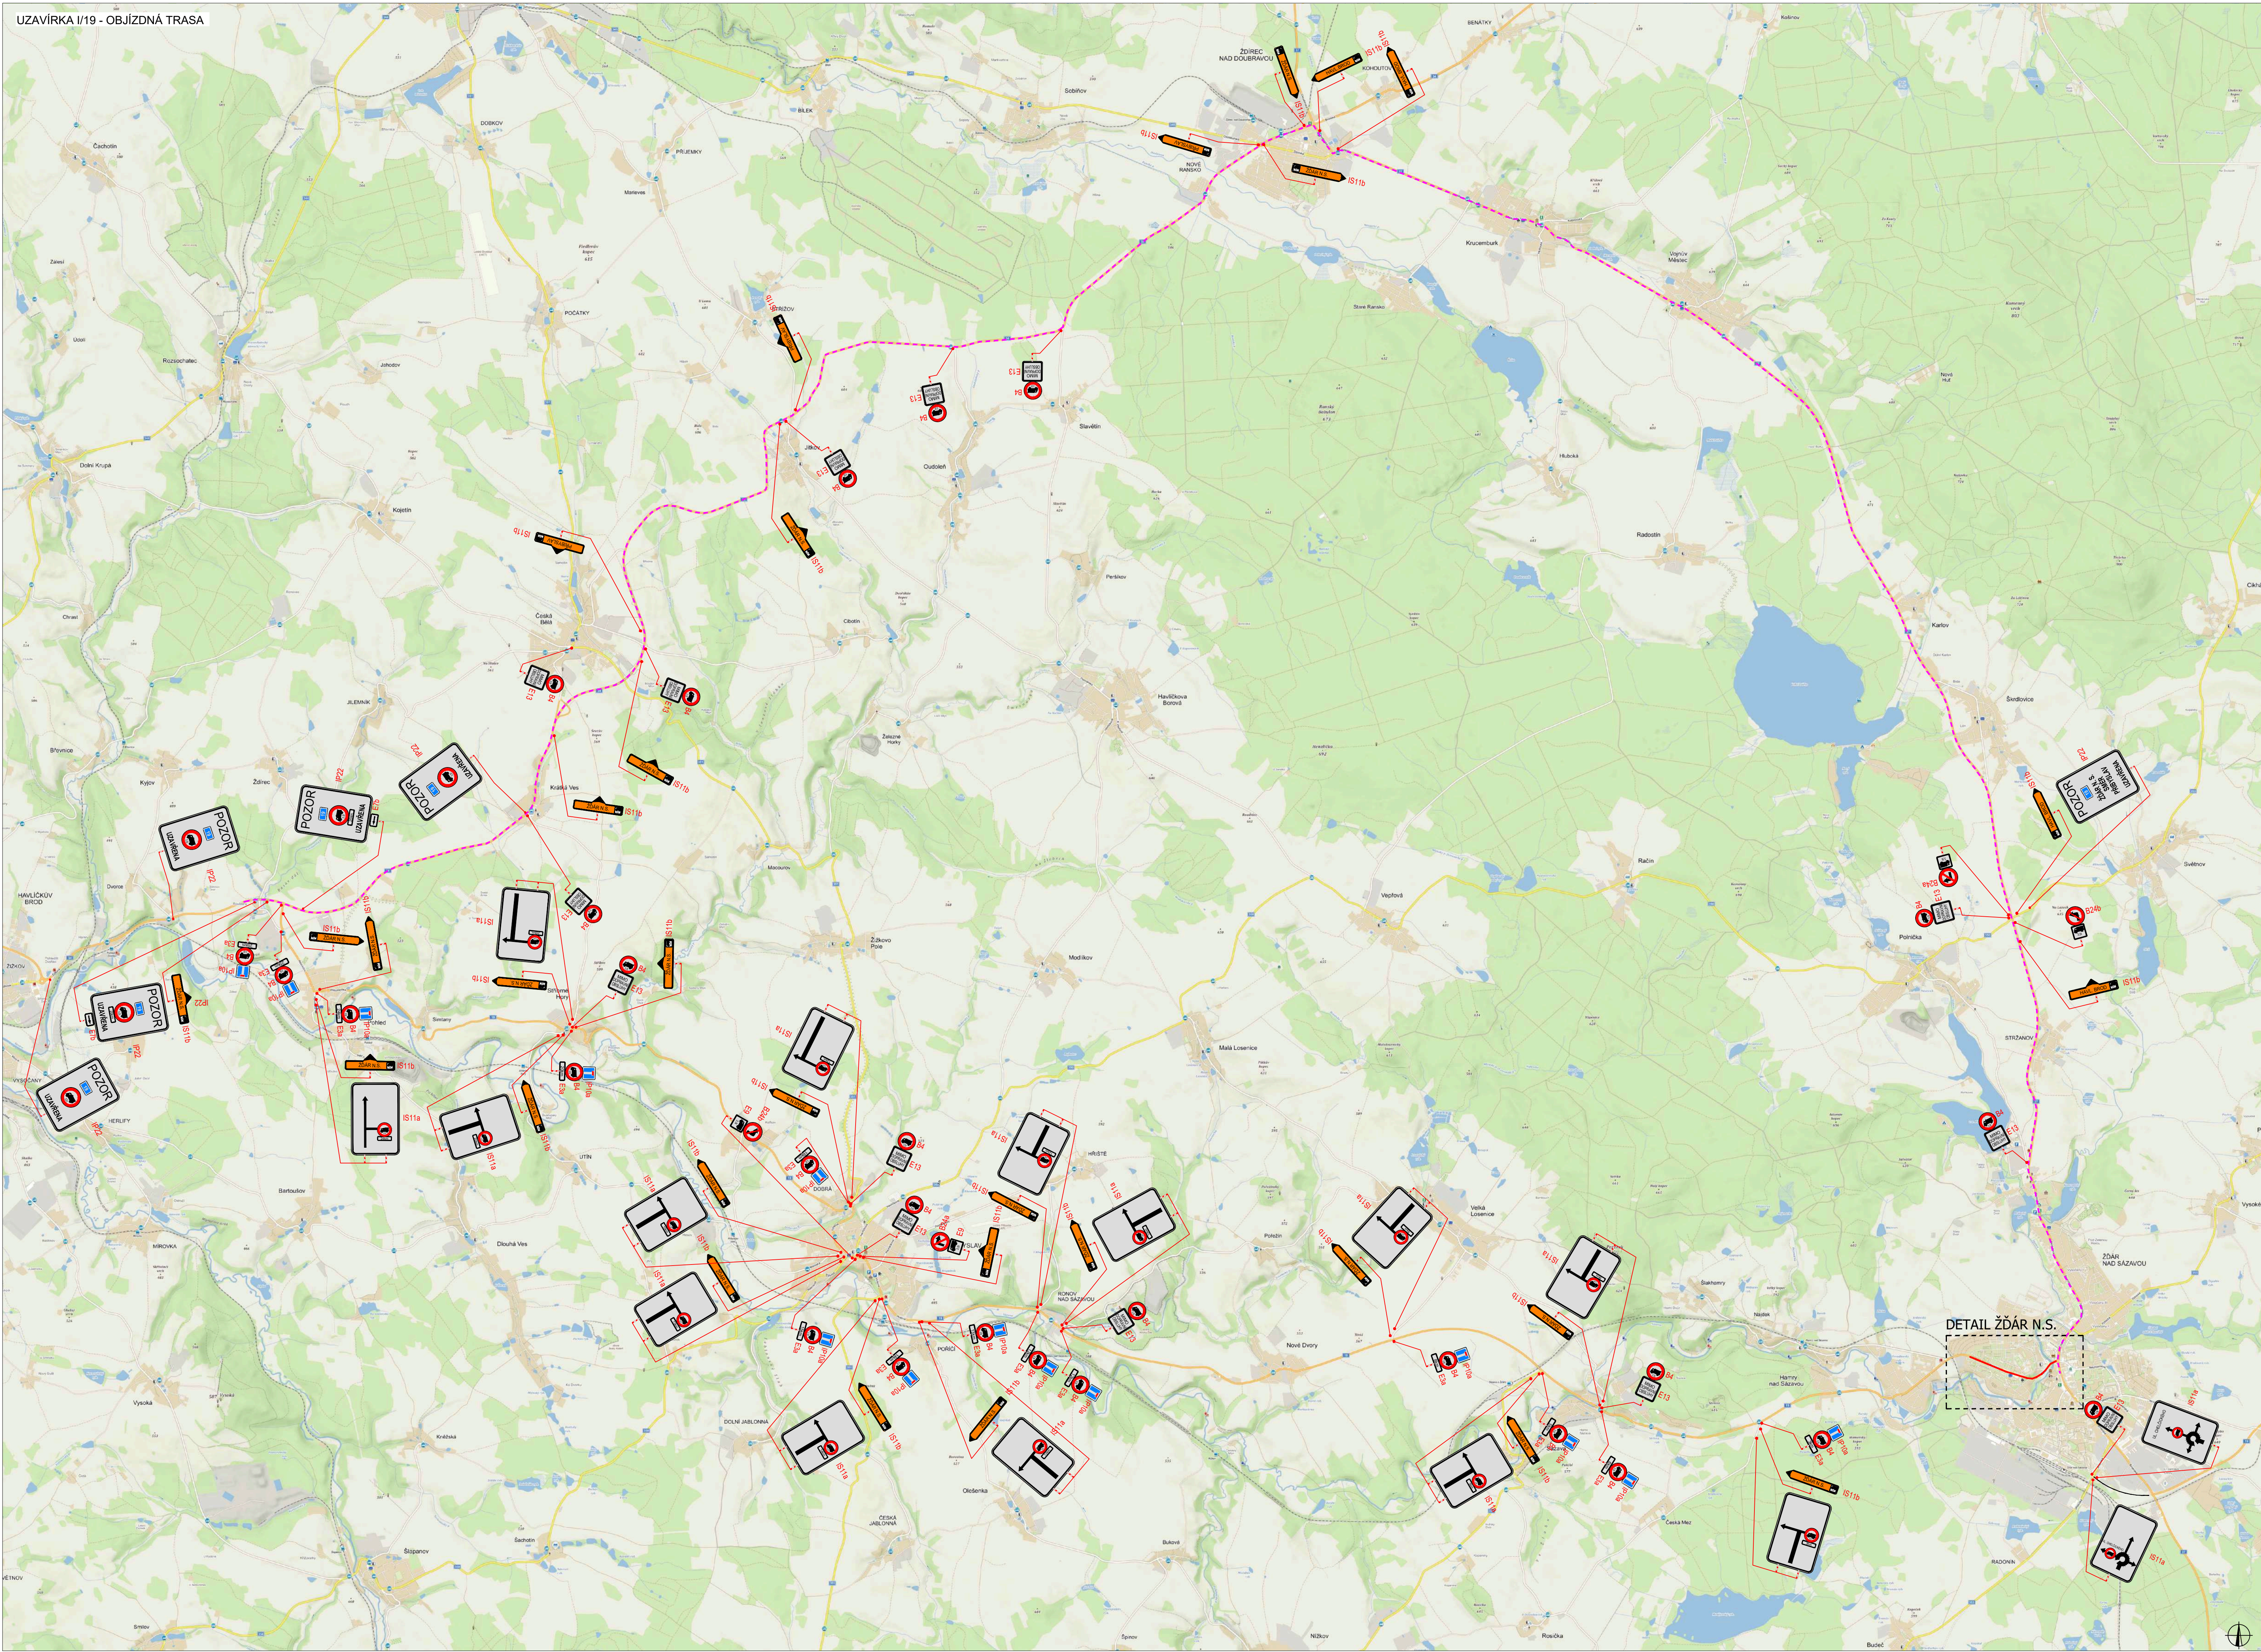

| PLATNOST DOKUMENTACE |                   |                   |
|----------------------|-------------------|-------------------|
| V ..... dne .....    | V ..... dne ..... | V ..... dne ..... |

| LEGENDA |                                             |  |                         |
|---------|---------------------------------------------|--|-------------------------|
|         | TRVÁLÉ SVISLÉ DOPRAVNÍ ZNAČENÍ              |  | UZAVÍRKA                |
|         | DOČASNÉ ZNEPLATNĚNÉ TRVÁLÉ DOPRAVNÍ ZNAČENÍ |  | OBJÍZDNÁ TRASA NAD 3.5t |
|         | NAVŘEZENÉ PŘECHODNÉ DOPRAVNÍ ZNAČENÍ        |  |                         |





Pozn.: Dopravní značení v rozporu s objízdnou trasou bude zneplatněno.

|                        |                                             |                         |
|------------------------|---------------------------------------------|-------------------------|
| ZODPOVĚDNÝ PROJEKTANT: | Richard Peška                               |                         |
| VYPRACOVAL:            | Tomáš Kalivoda                              |                         |
| KONTROLOVAL:           | Lukáš Beránek                               |                         |
| NÁZEV STAVBY:          | I/19 Hamry nad Sázavou - Žďár nad Sázavou   | ČÍSLO ZAKÁZKY: 092/2025 |
|                        | OKRES HAVL. BROD A ŽĎÁR N.S., KRAJ VYSOČINA | DATUM: 06/2025          |
| OBSAH:                 | Situace dopravně-inženýrských opatření      | FORMÁT: MĚŘÍTKO: 1:30   |
|                        |                                             | OCĚL: RDS               |
|                        |                                             | ČÍSLO PRÍLOHY: 1        |
|                        |                                             | SOUPRAVA: 1             |




VYZNAČ, s.r.o.  
Sřazně 5113/1, 586 01 Jihlava



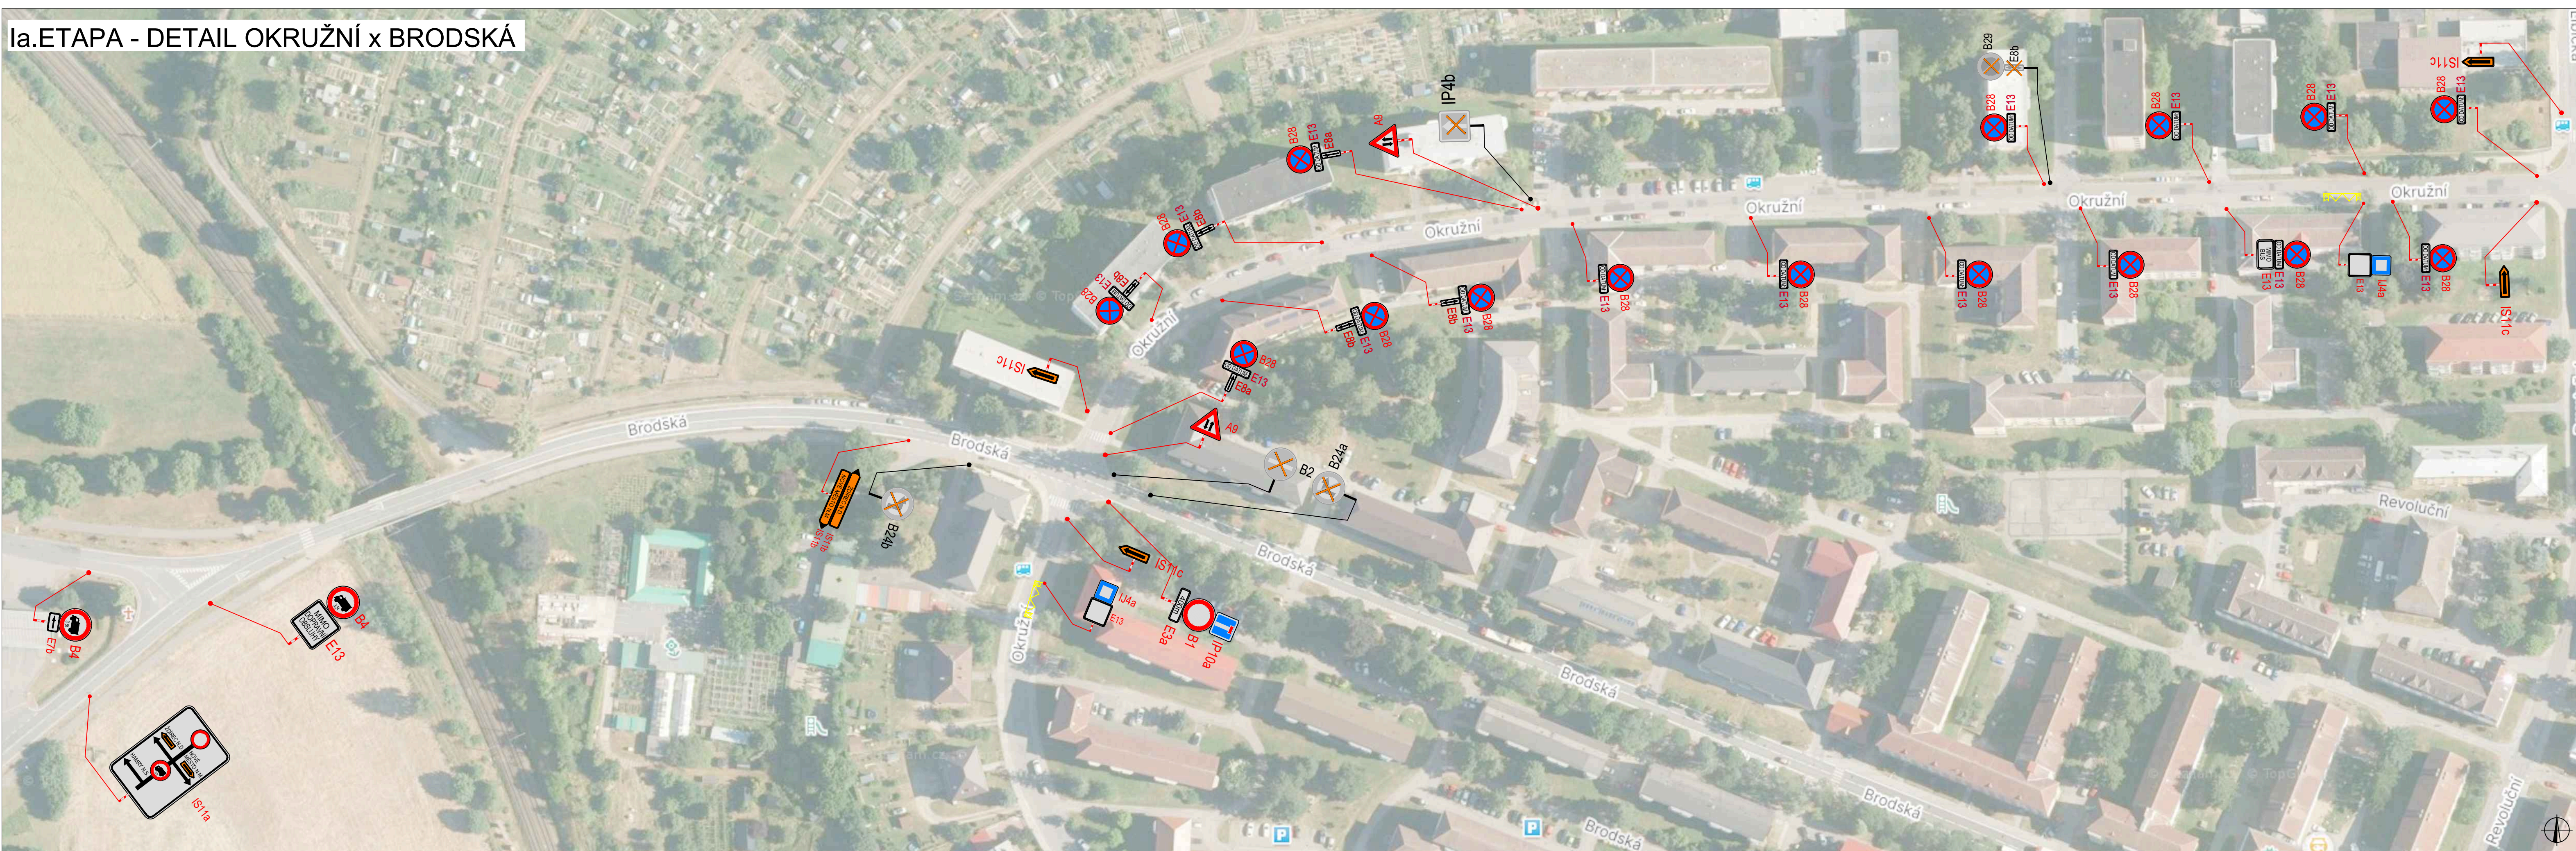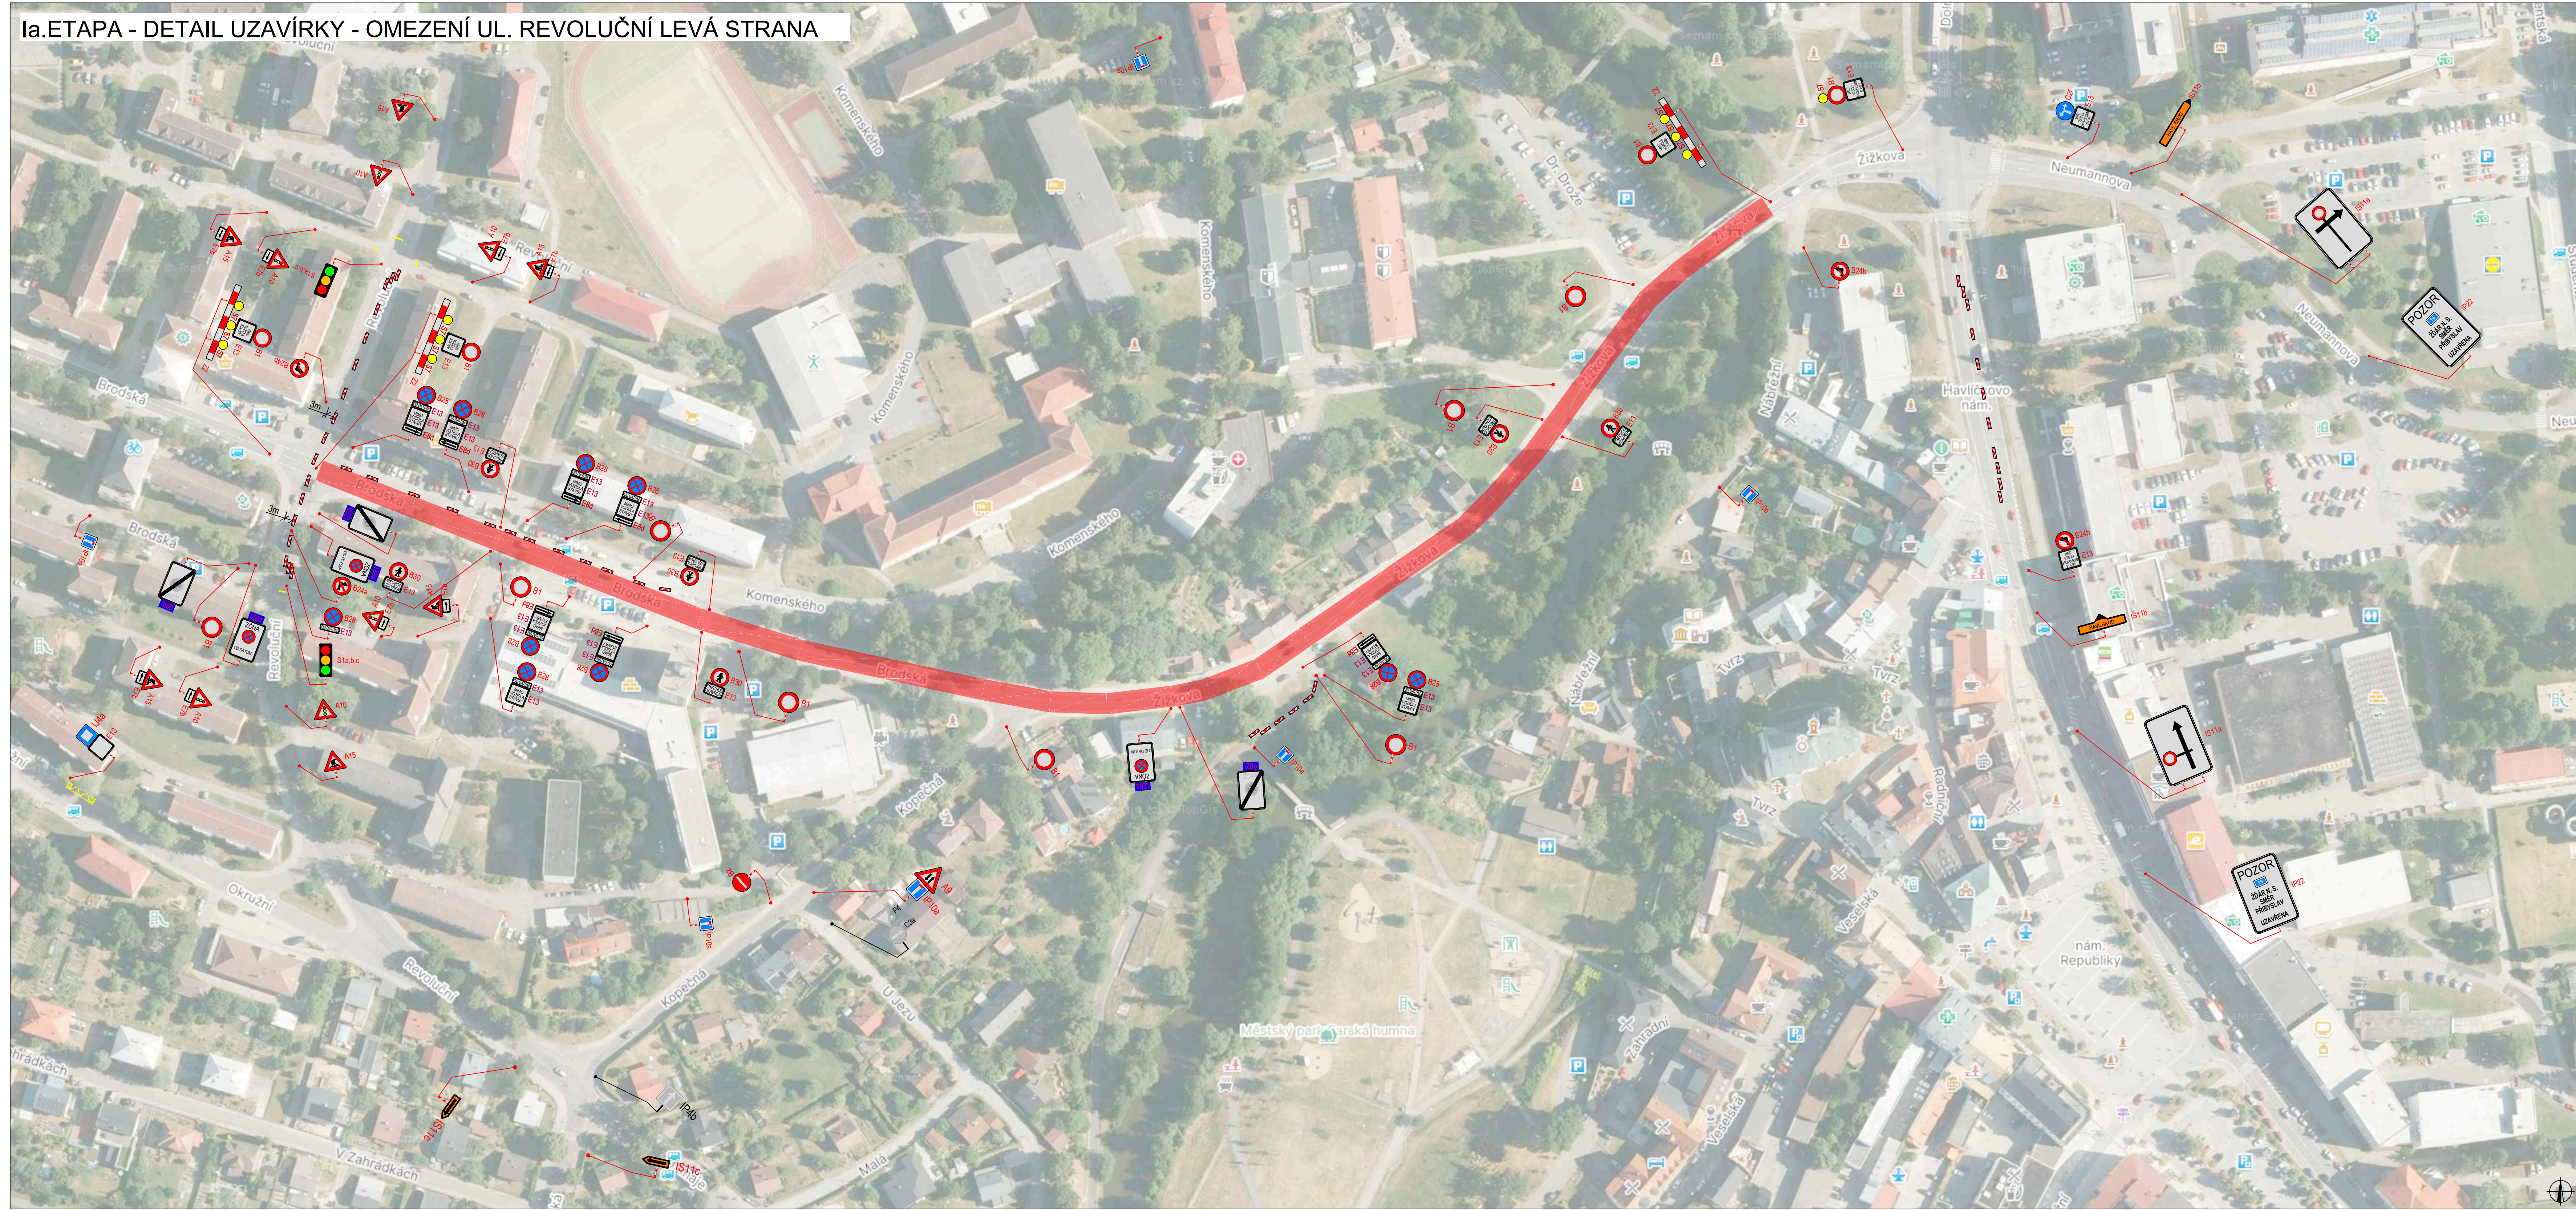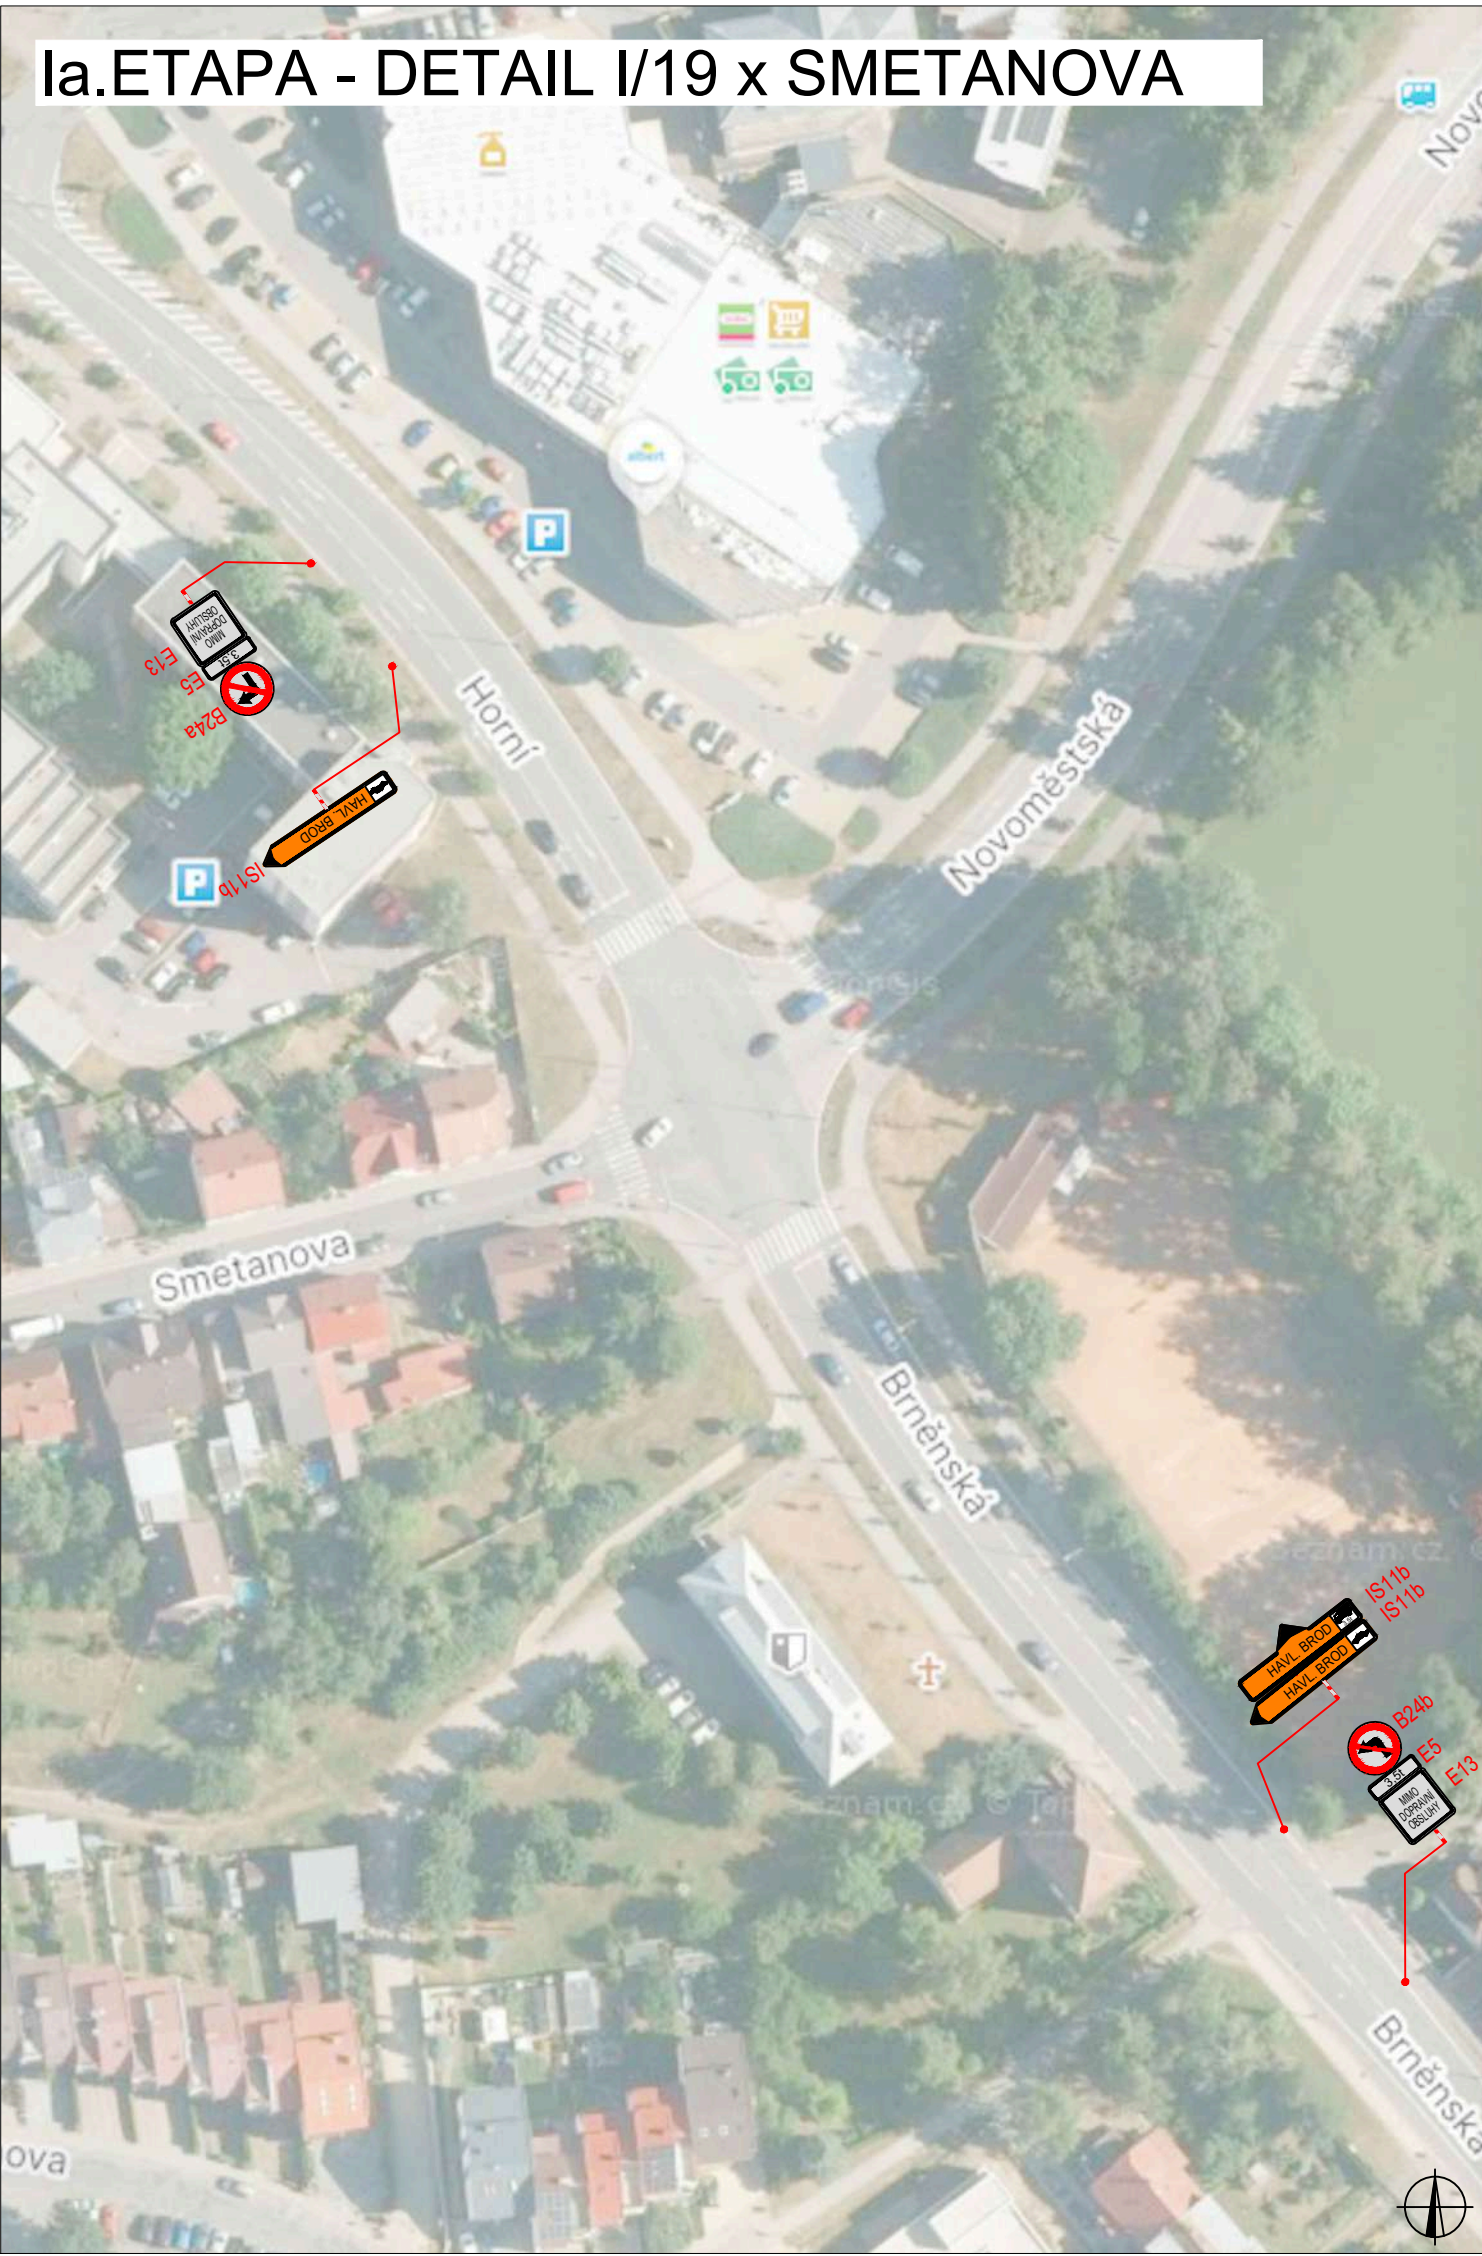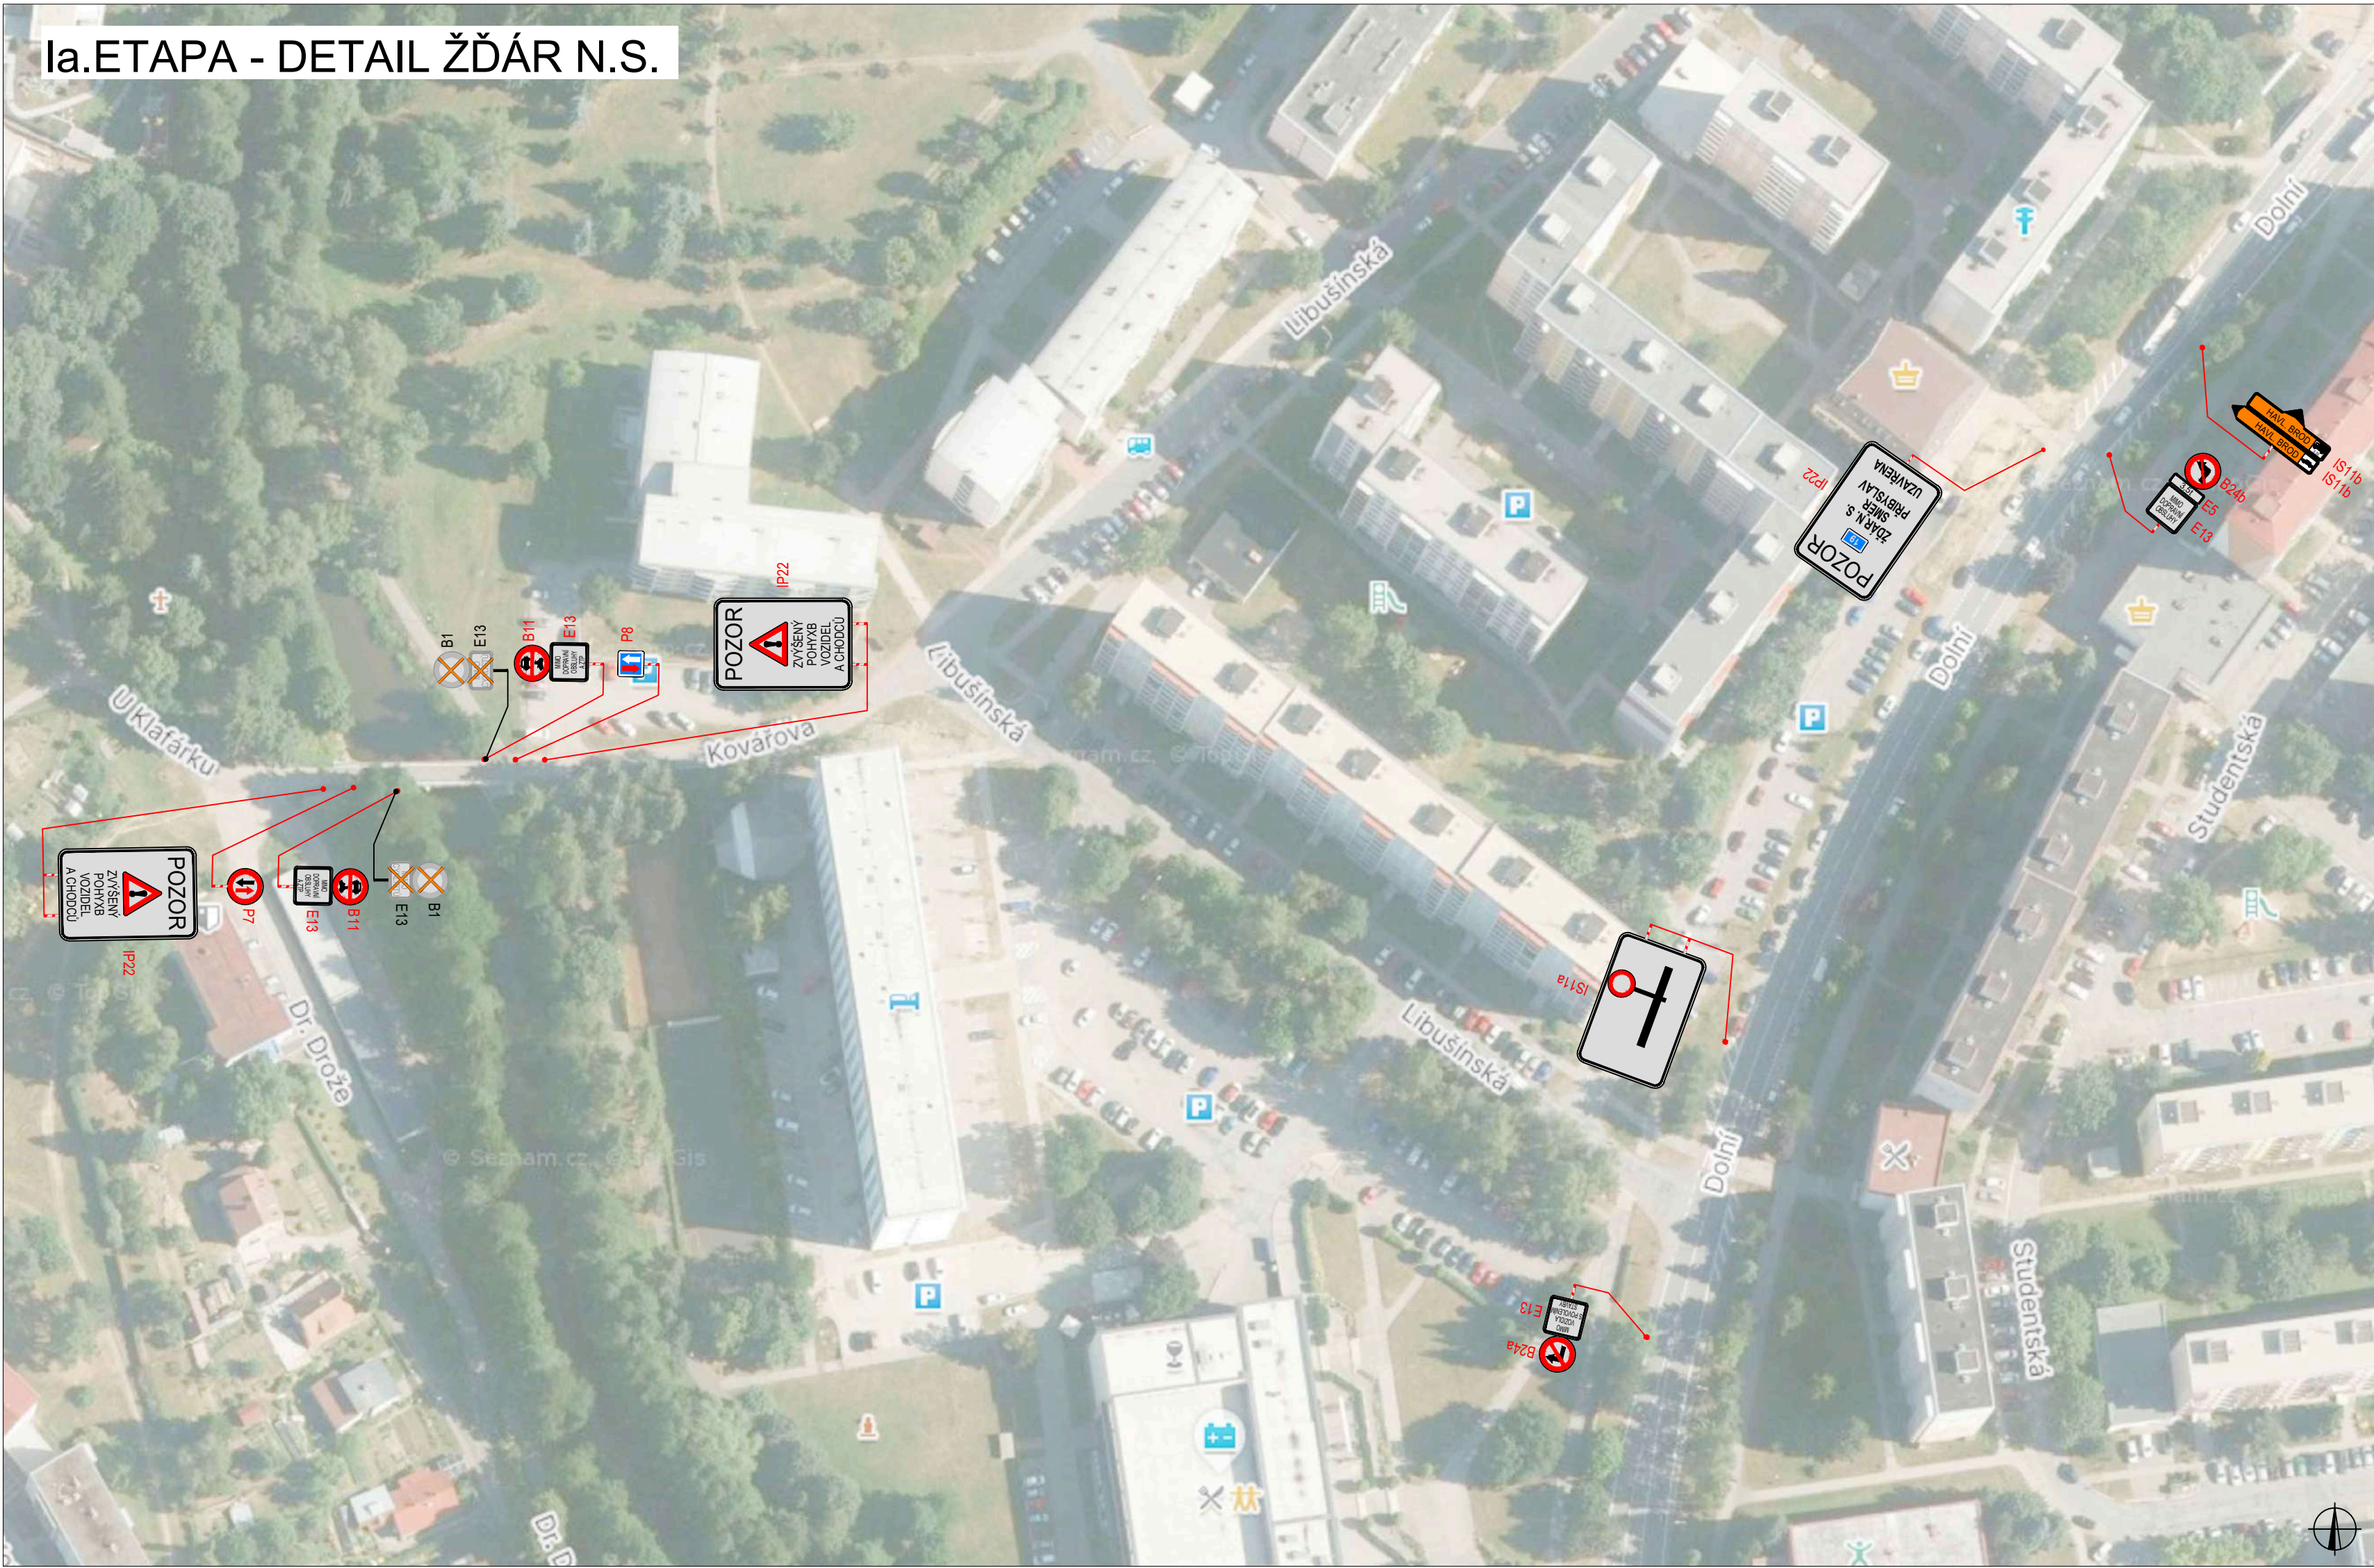


| PLATNOST DOKUMENTACE |                   |                   |
|----------------------|-------------------|-------------------|
| V ..... dne .....    | V ..... dne ..... | V ..... dne ..... |

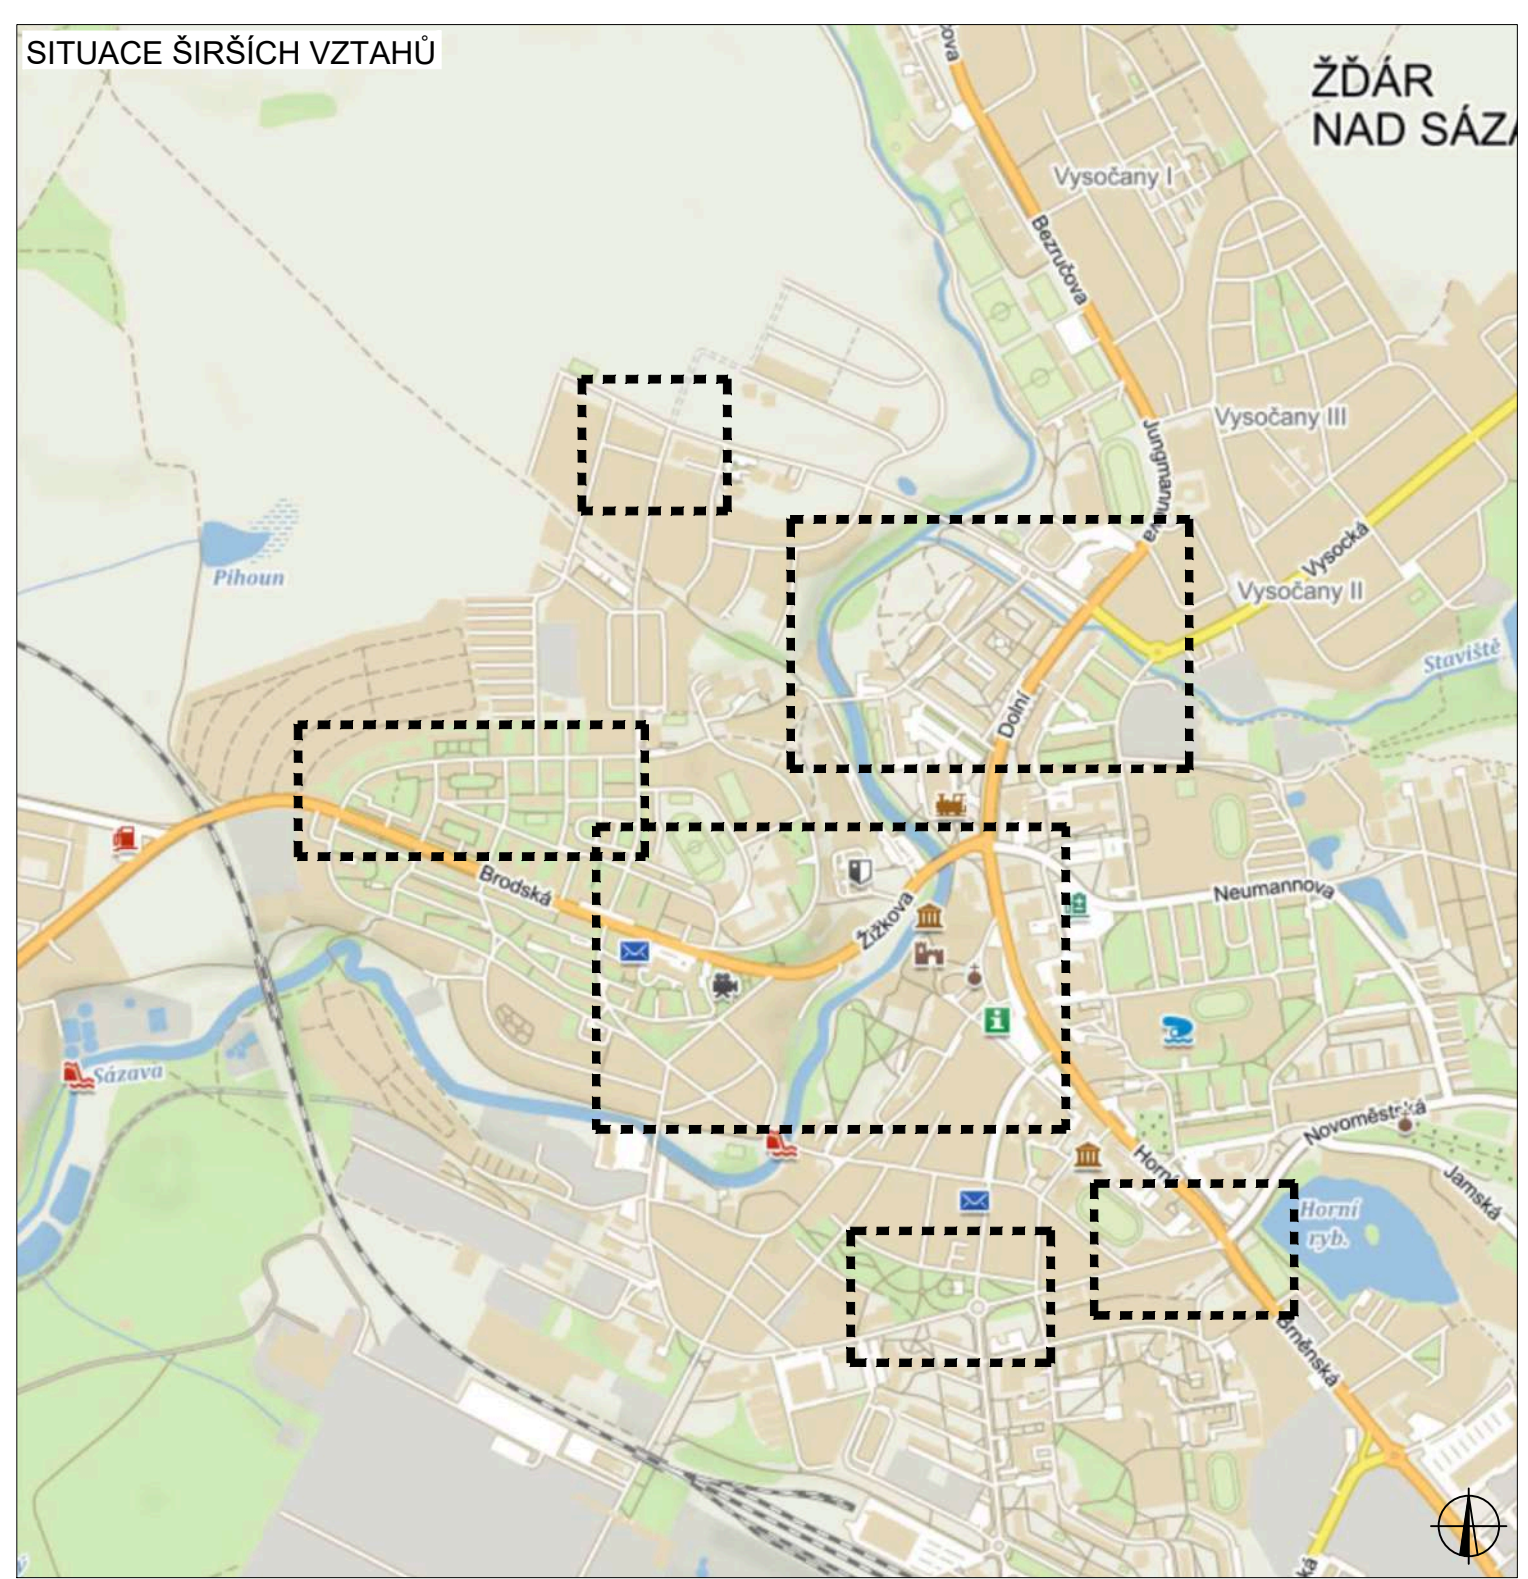

| LEGENDA                                                               |                                             |          |
|-----------------------------------------------------------------------|---------------------------------------------|----------|
|                                                                       | TRVALÉ VÍSELÉ DOPRAVNÍ ZNAČENÍ              | UZÁVÍRKA |
|                                                                       | DOČASNÉ ZNEPLATNĚNÉ TRVALÉ DOPRAVNÍ ZNAČENÍ |          |
|                                                                       | NAVŘEZENÉ PŘECHODNÉ DOPRAVNÍ ZNAČENÍ        |          |
| Pozn.: Dopavní značení v rozporu s objízdnou trasou bude zneplatněno. |                                             |          |
| ZODPOVĚDNÝ PROJEKTANT: Richard Petka                                  |                                             |          |
| VYPRACOVAL: Tomáš Kalivoda                                            |                                             |          |
| KONTROLOVAL: Lukáš Beránek                                            |                                             |          |
| NAZEV STAVBY: I/19 Henry nad Sázavou - Žďár nad Sázavou               |                                             |          |
| OKRES HAVL. BROD A ŽDĀR N.S., KRAJ VYSOČINA                           |                                             |          |
| OBJEDNATEL: Situační dopravně-inženýrských opatření                   |                                             |          |
| DOKLAD: 002/2025                                                      |                                             |          |
| DOKLAD: 06/2025                                                       |                                             |          |
| DOKLAD: 1:1                                                           |                                             |          |
| DOKLAD: RDS                                                           |                                             |          |
| VÝZNAC, s.r.o.                                                        |                                             |          |
| Sídlo: 5113/1, 586 01 Jihlava                                         |                                             |          |
| DOKLAD: 2a                                                            |                                             |          |




Ib.ETAPA - DETAIL ŽDÁR N.S.

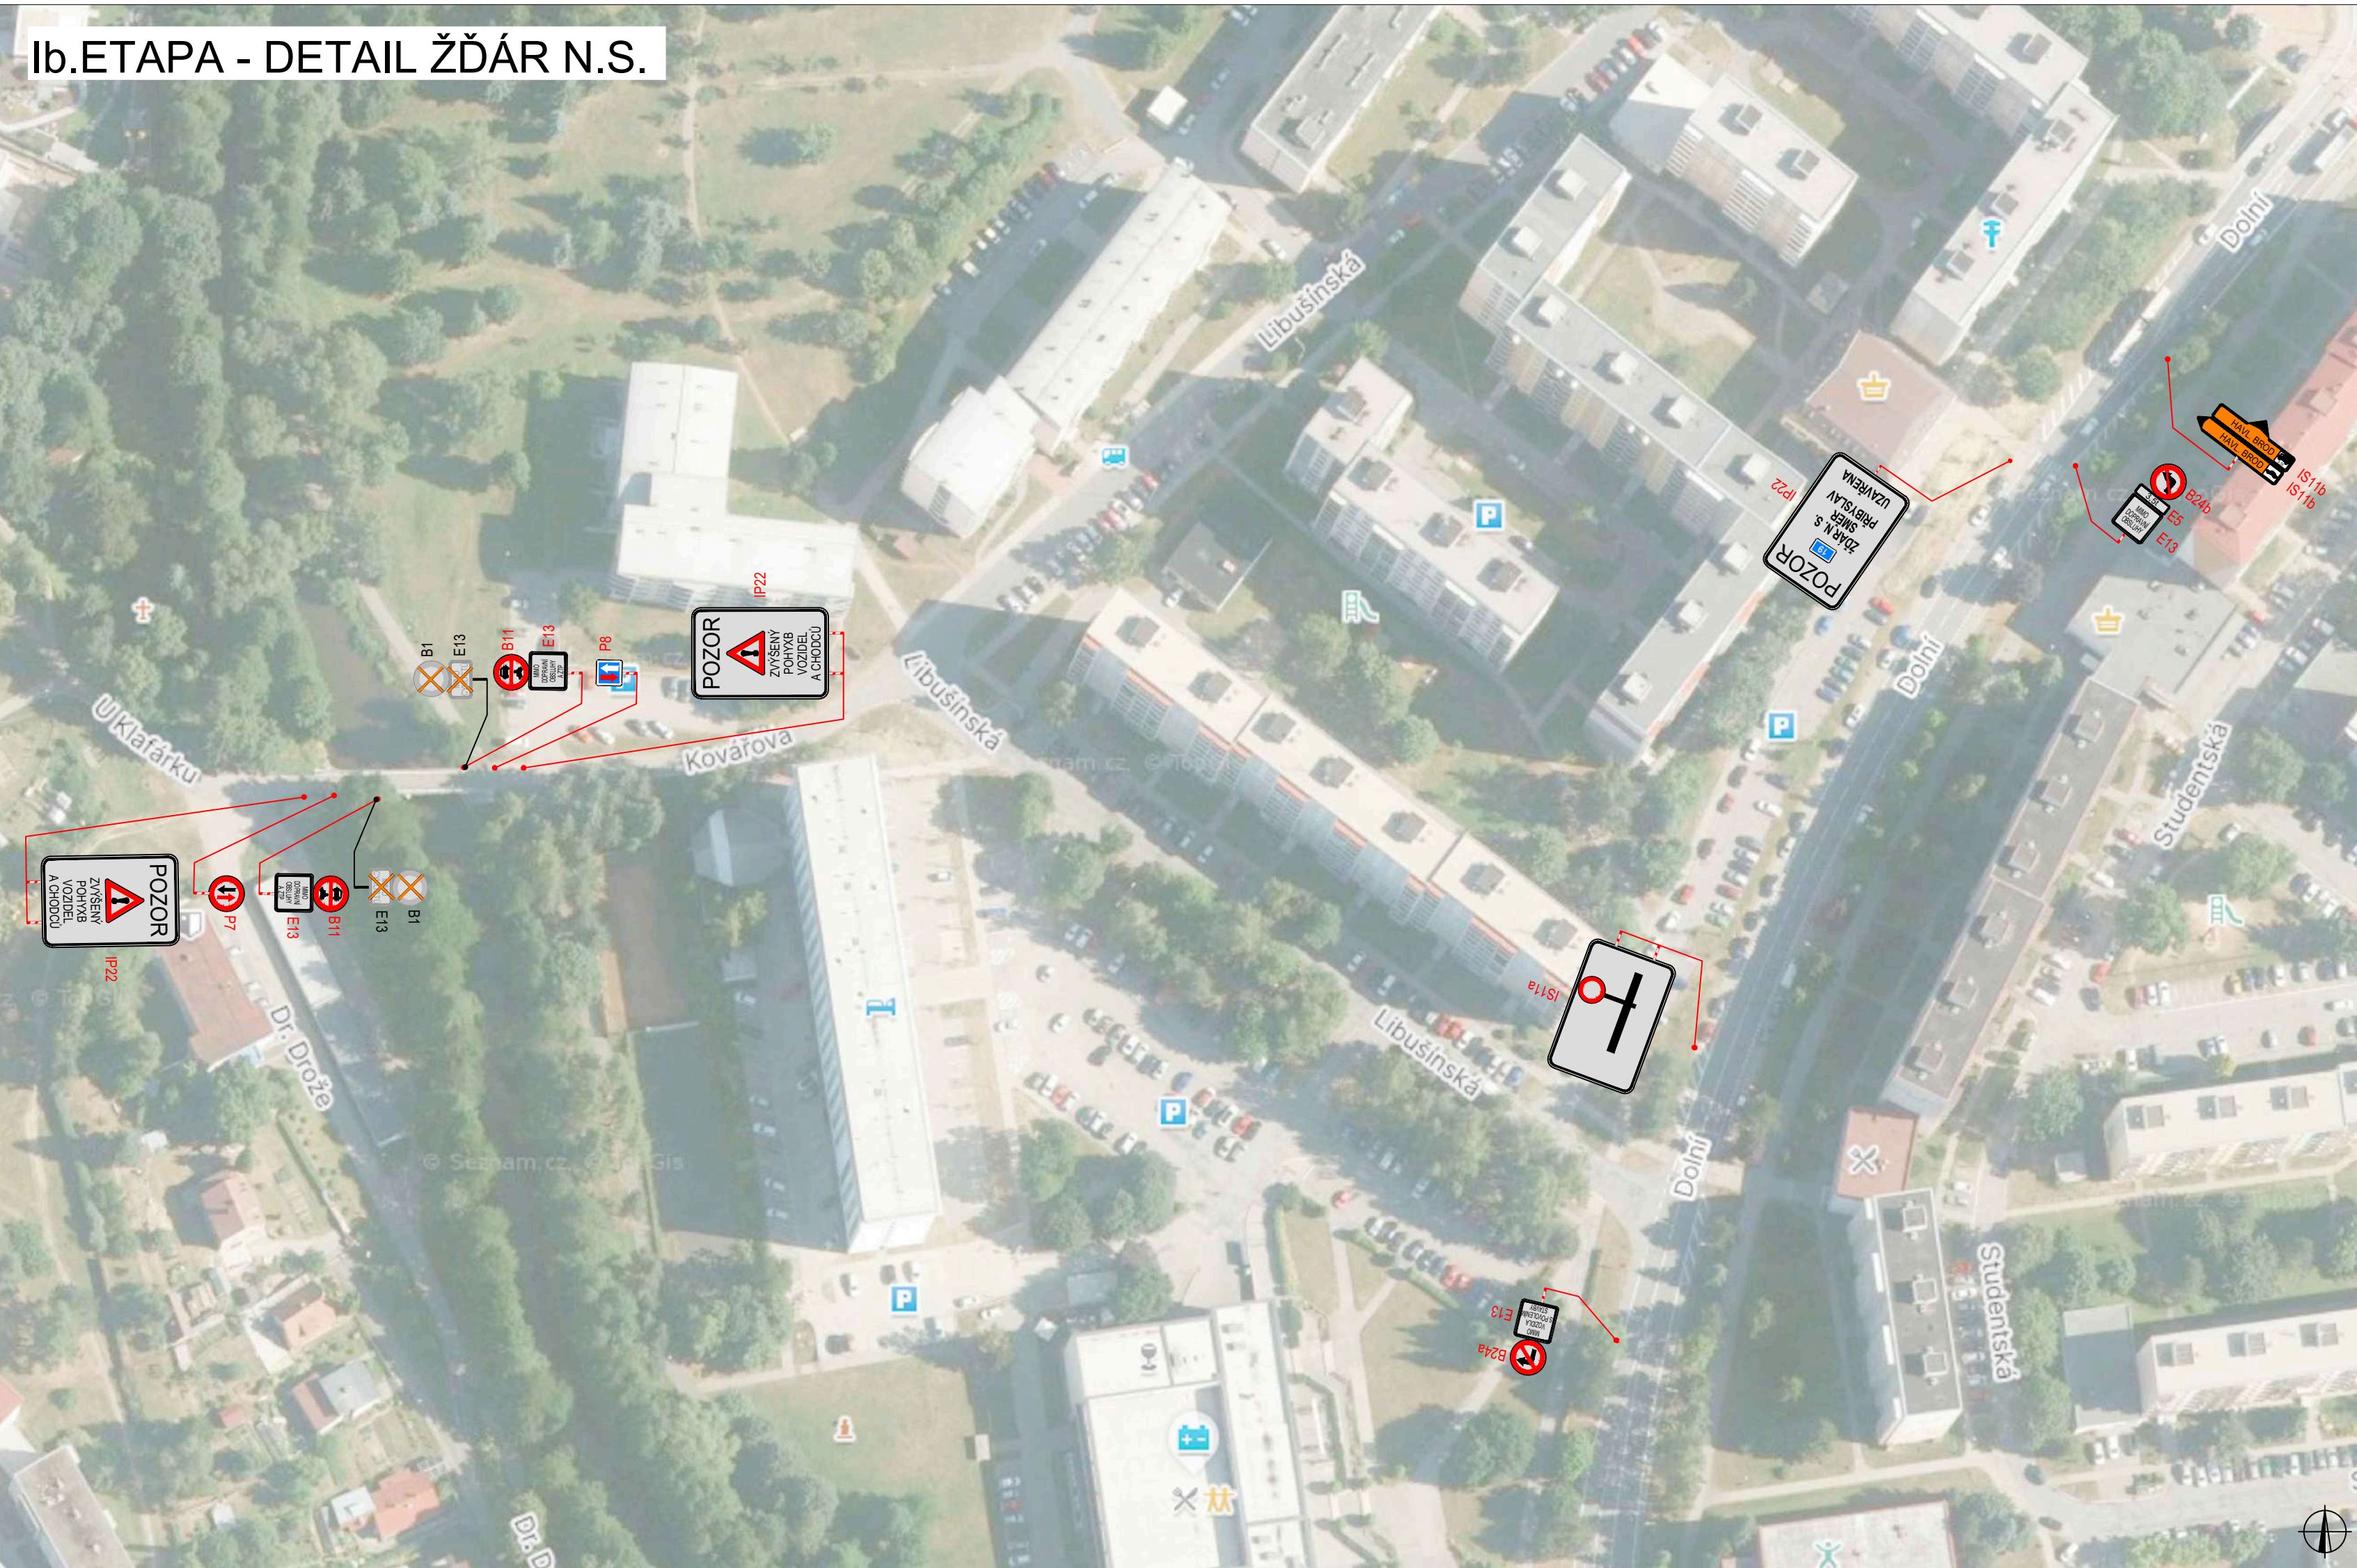


Ib.ETAPA - DETAIL I/19 JUNGMANNOVA




Ib.ETAPA - DETAIL I/19 x SMETANOVA

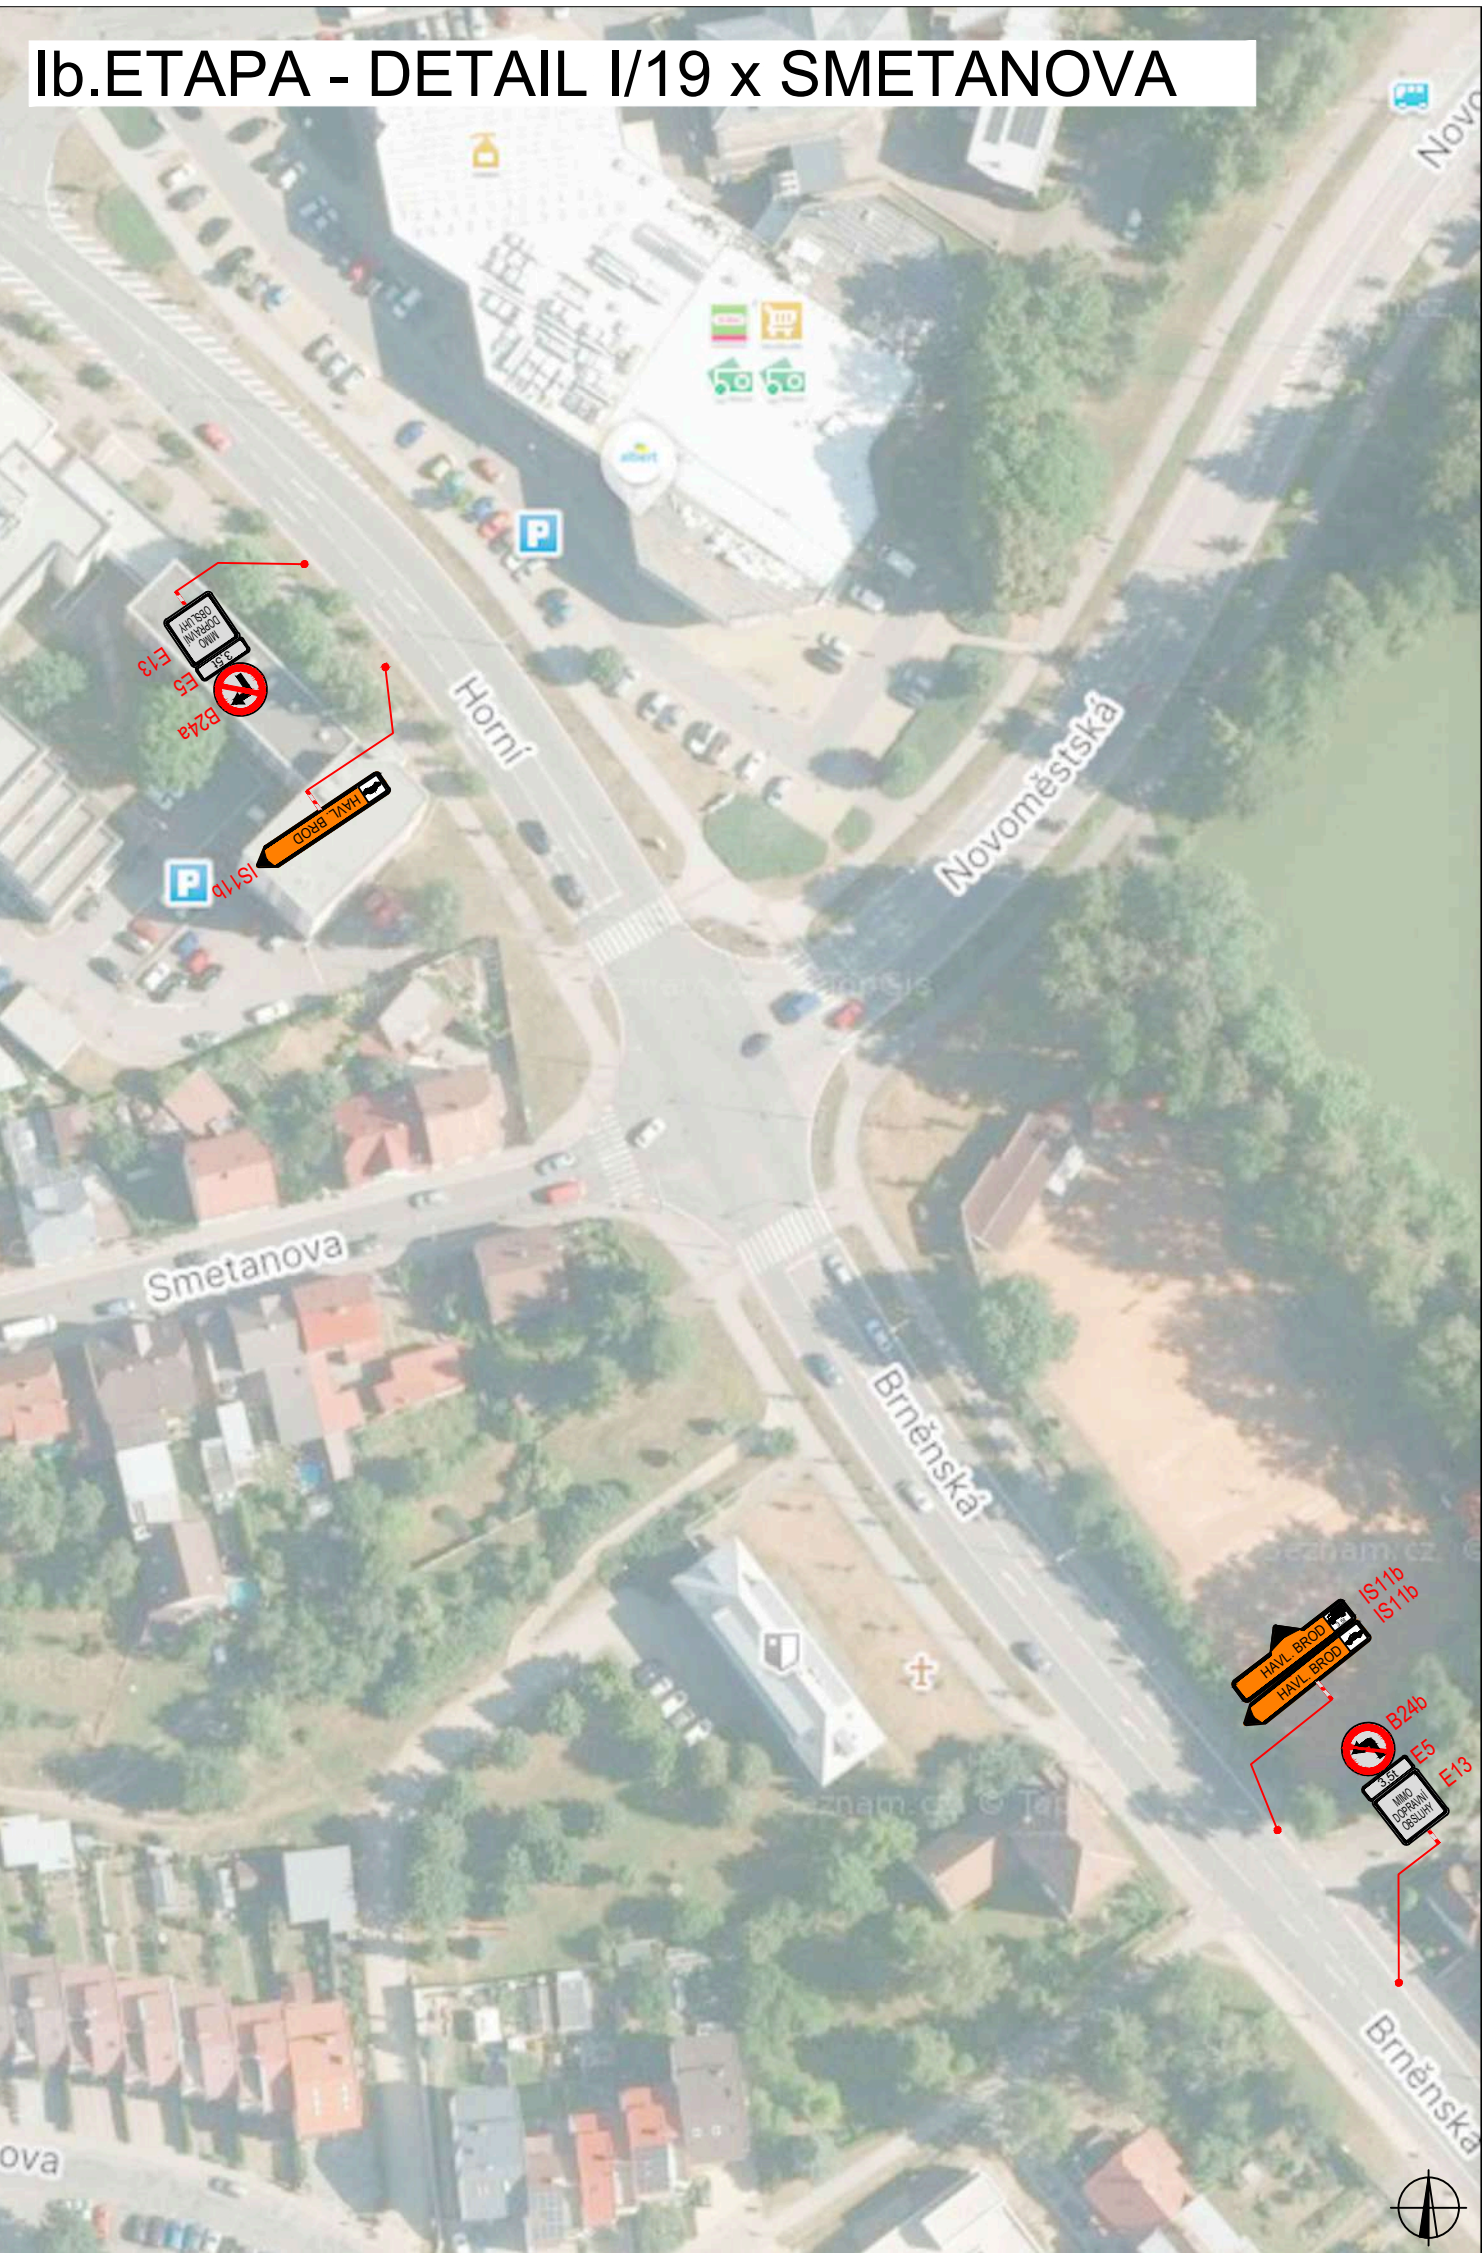


Ib.ETAPA - DETAIL UZAVÍRKY - OMEZENÍ UL. REVOLUČNÍ LEVÁ STRANA

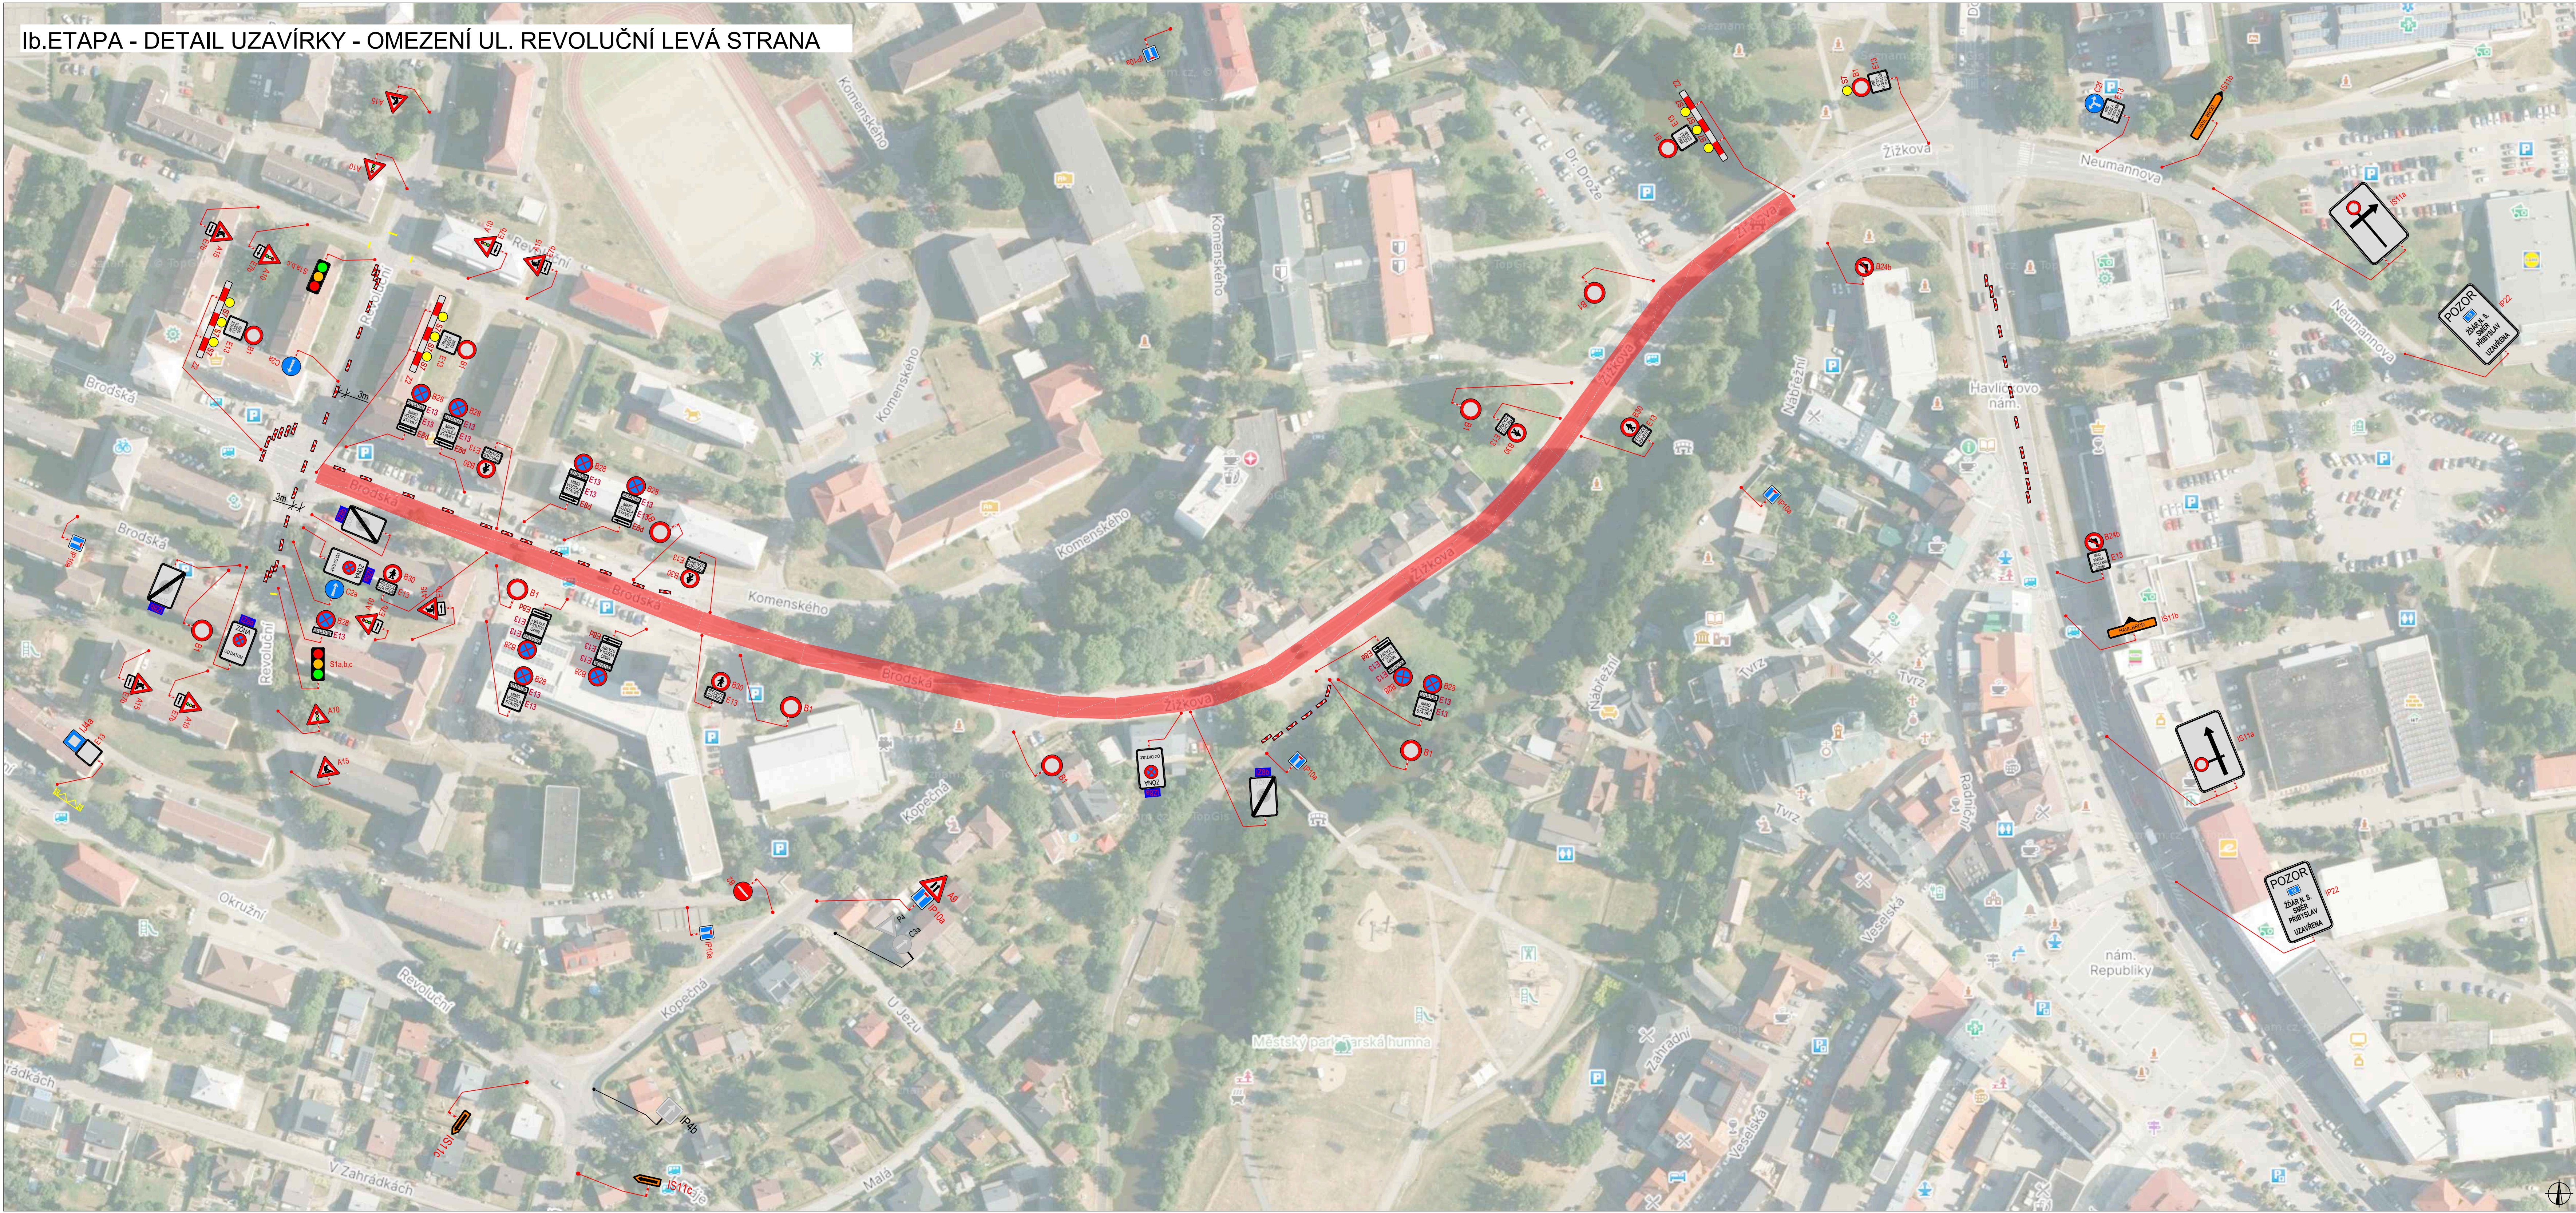

Ib.ETAPA - DETAIL OKRUŽNÍ x BRODSKÁ

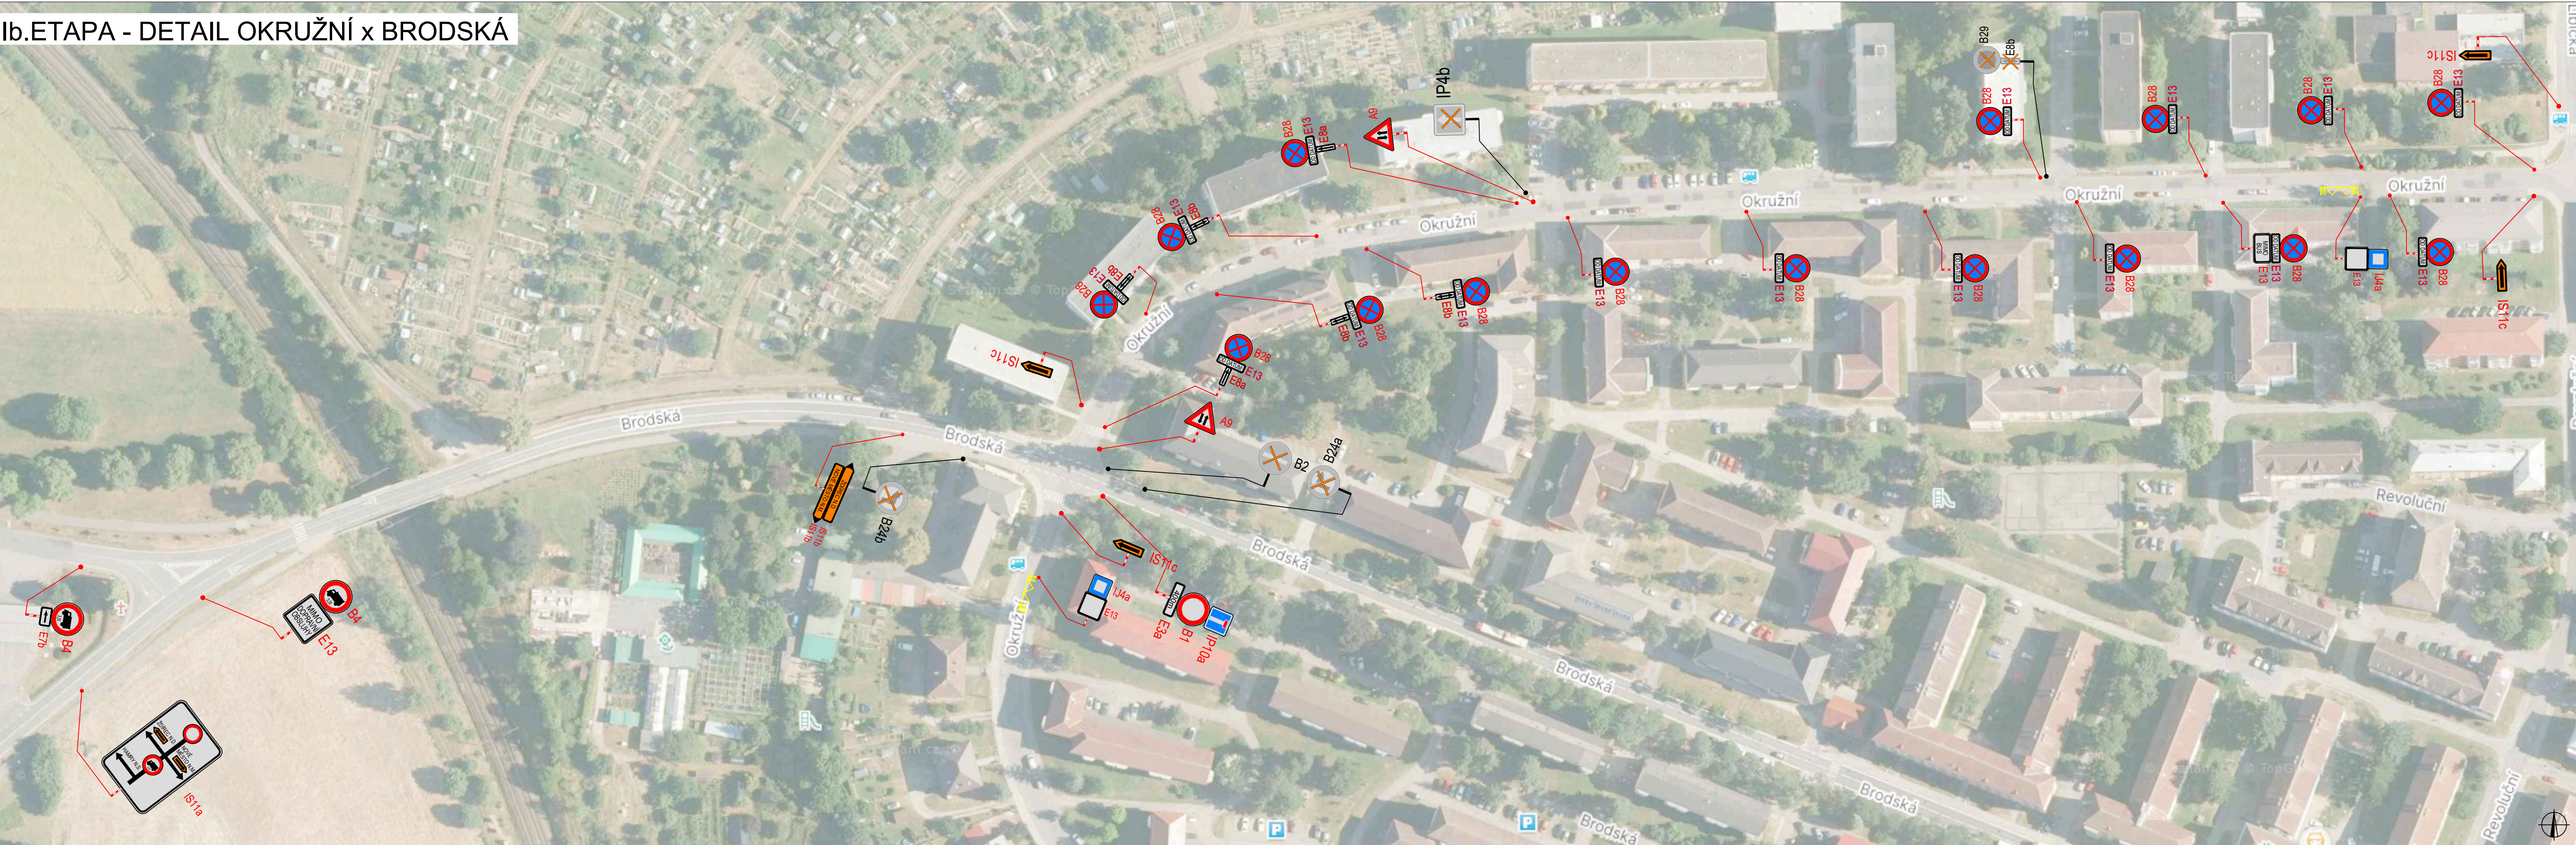


Ib.ETAPA - DETAIL SÁZAVSKÁ x LIBICKÁ

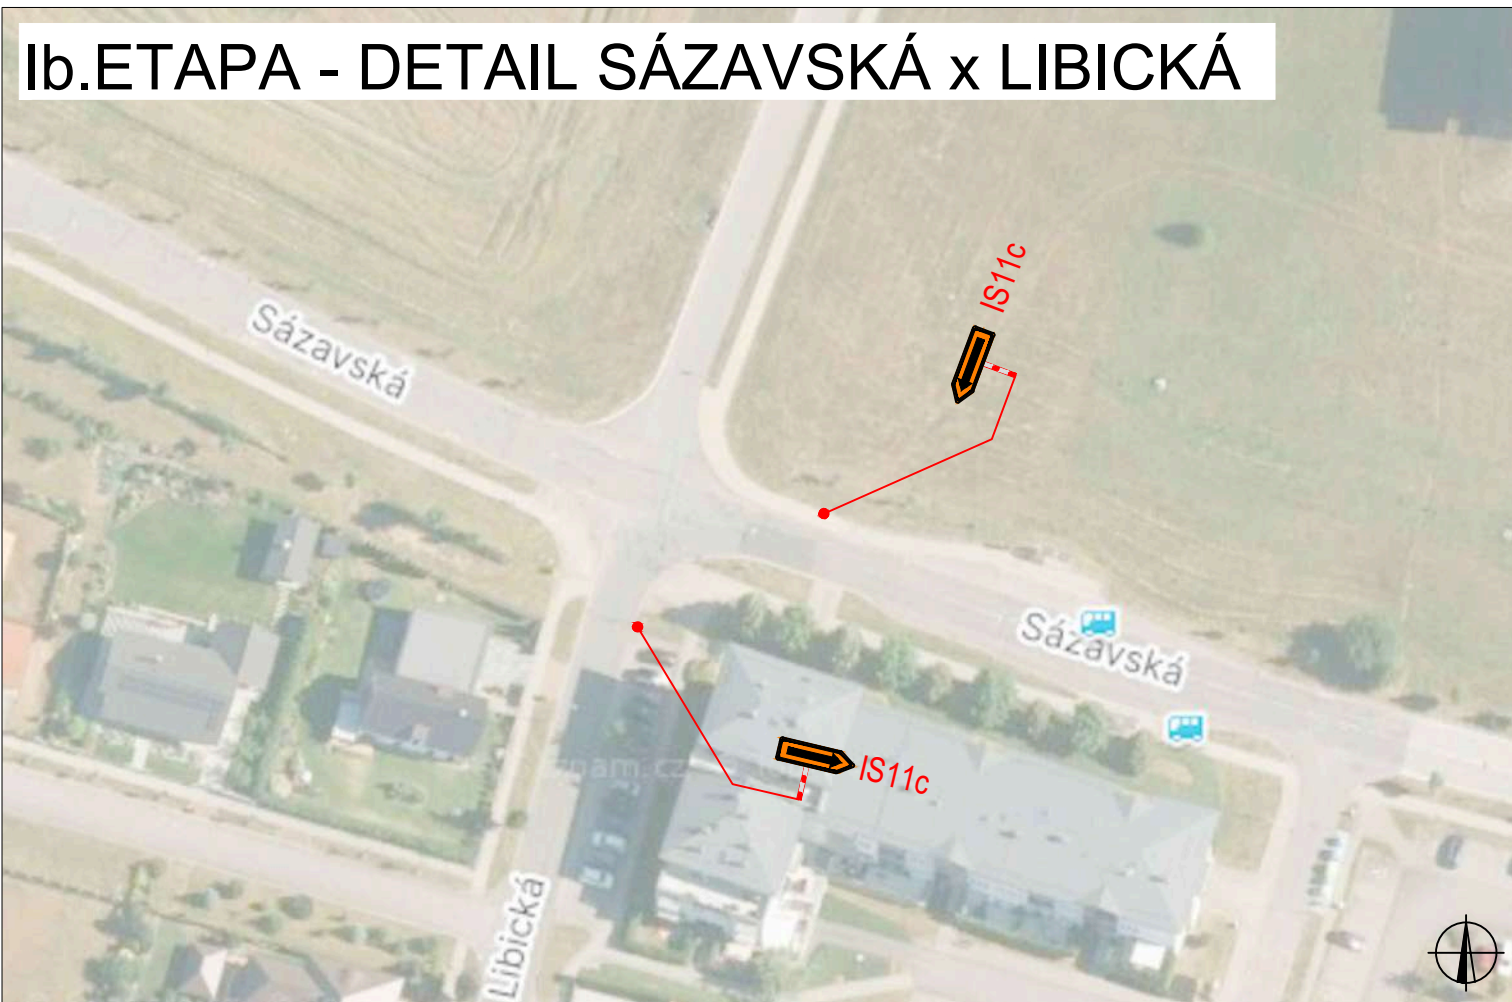

Ib.ETAPA - DETAIL OK STROJÍRENSKÁ




| PLATNOST DOKUMENTACE |                   |                   |
|----------------------|-------------------|-------------------|
| V ..... dne .....    | V ..... dne ..... | V ..... dne ..... |

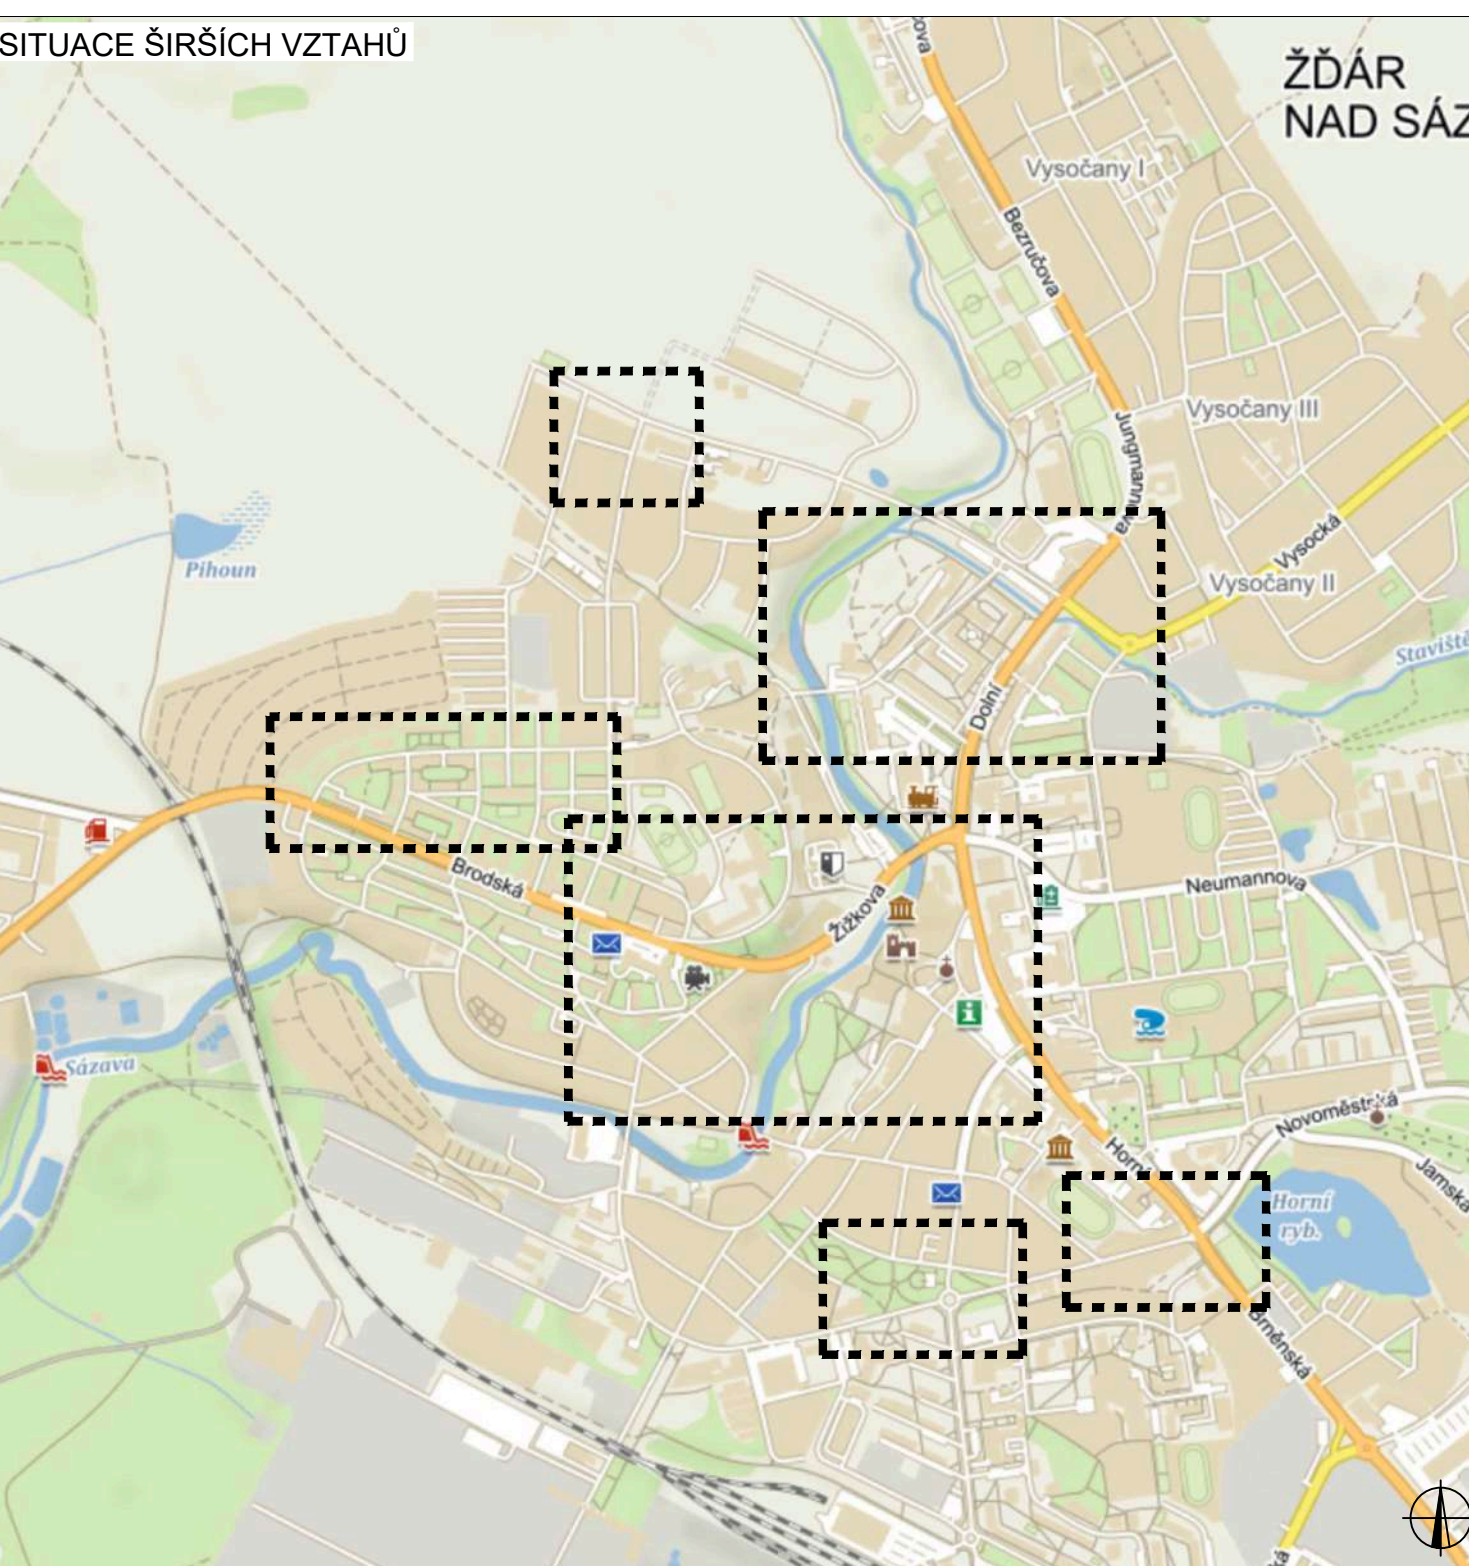


| LEGENDA |                                             |
|---------|---------------------------------------------|
|         | TRVALÉ SVĚTLÉ DOPRAVNÍ ZNAČENÍ              |
|         | DOČASNÉ ZNEPLATNĚNÉ TRVALÉ DOPRAVNÍ ZNAČENÍ |
|         | NAVŘEZENÉ PŘECHODNÉ DOPRAVNÍ ZNAČENÍ        |
|         | UZAVÍRKA                                    |

|                                             |                |                |          |
|---------------------------------------------|----------------|----------------|----------|
| ODPovědný projektant:                       | Richard Pelka  |                |          |
| Vypracoval:                                 | Tomáš Kalivoda |                |          |
| Kontroloval:                                | Lukáš Beránek  |                |          |
| Název stavby:                               |                | Číslo zakázky: | 002/2025 |
| I/19 Henry nad Sázavou - Ždár nad Sázavou   |                | Datum:         | 06/2025  |
| OKRES HAVL. BROD A ŽDÁR N.S., KRAJ VYSOČINA |                | Fernat:        |          |
| Situační dopravně-inženýrských opatření     |                | Měřítko:       | 1:1      |
|                                             |                | Číslo přílohy: | 2b       |



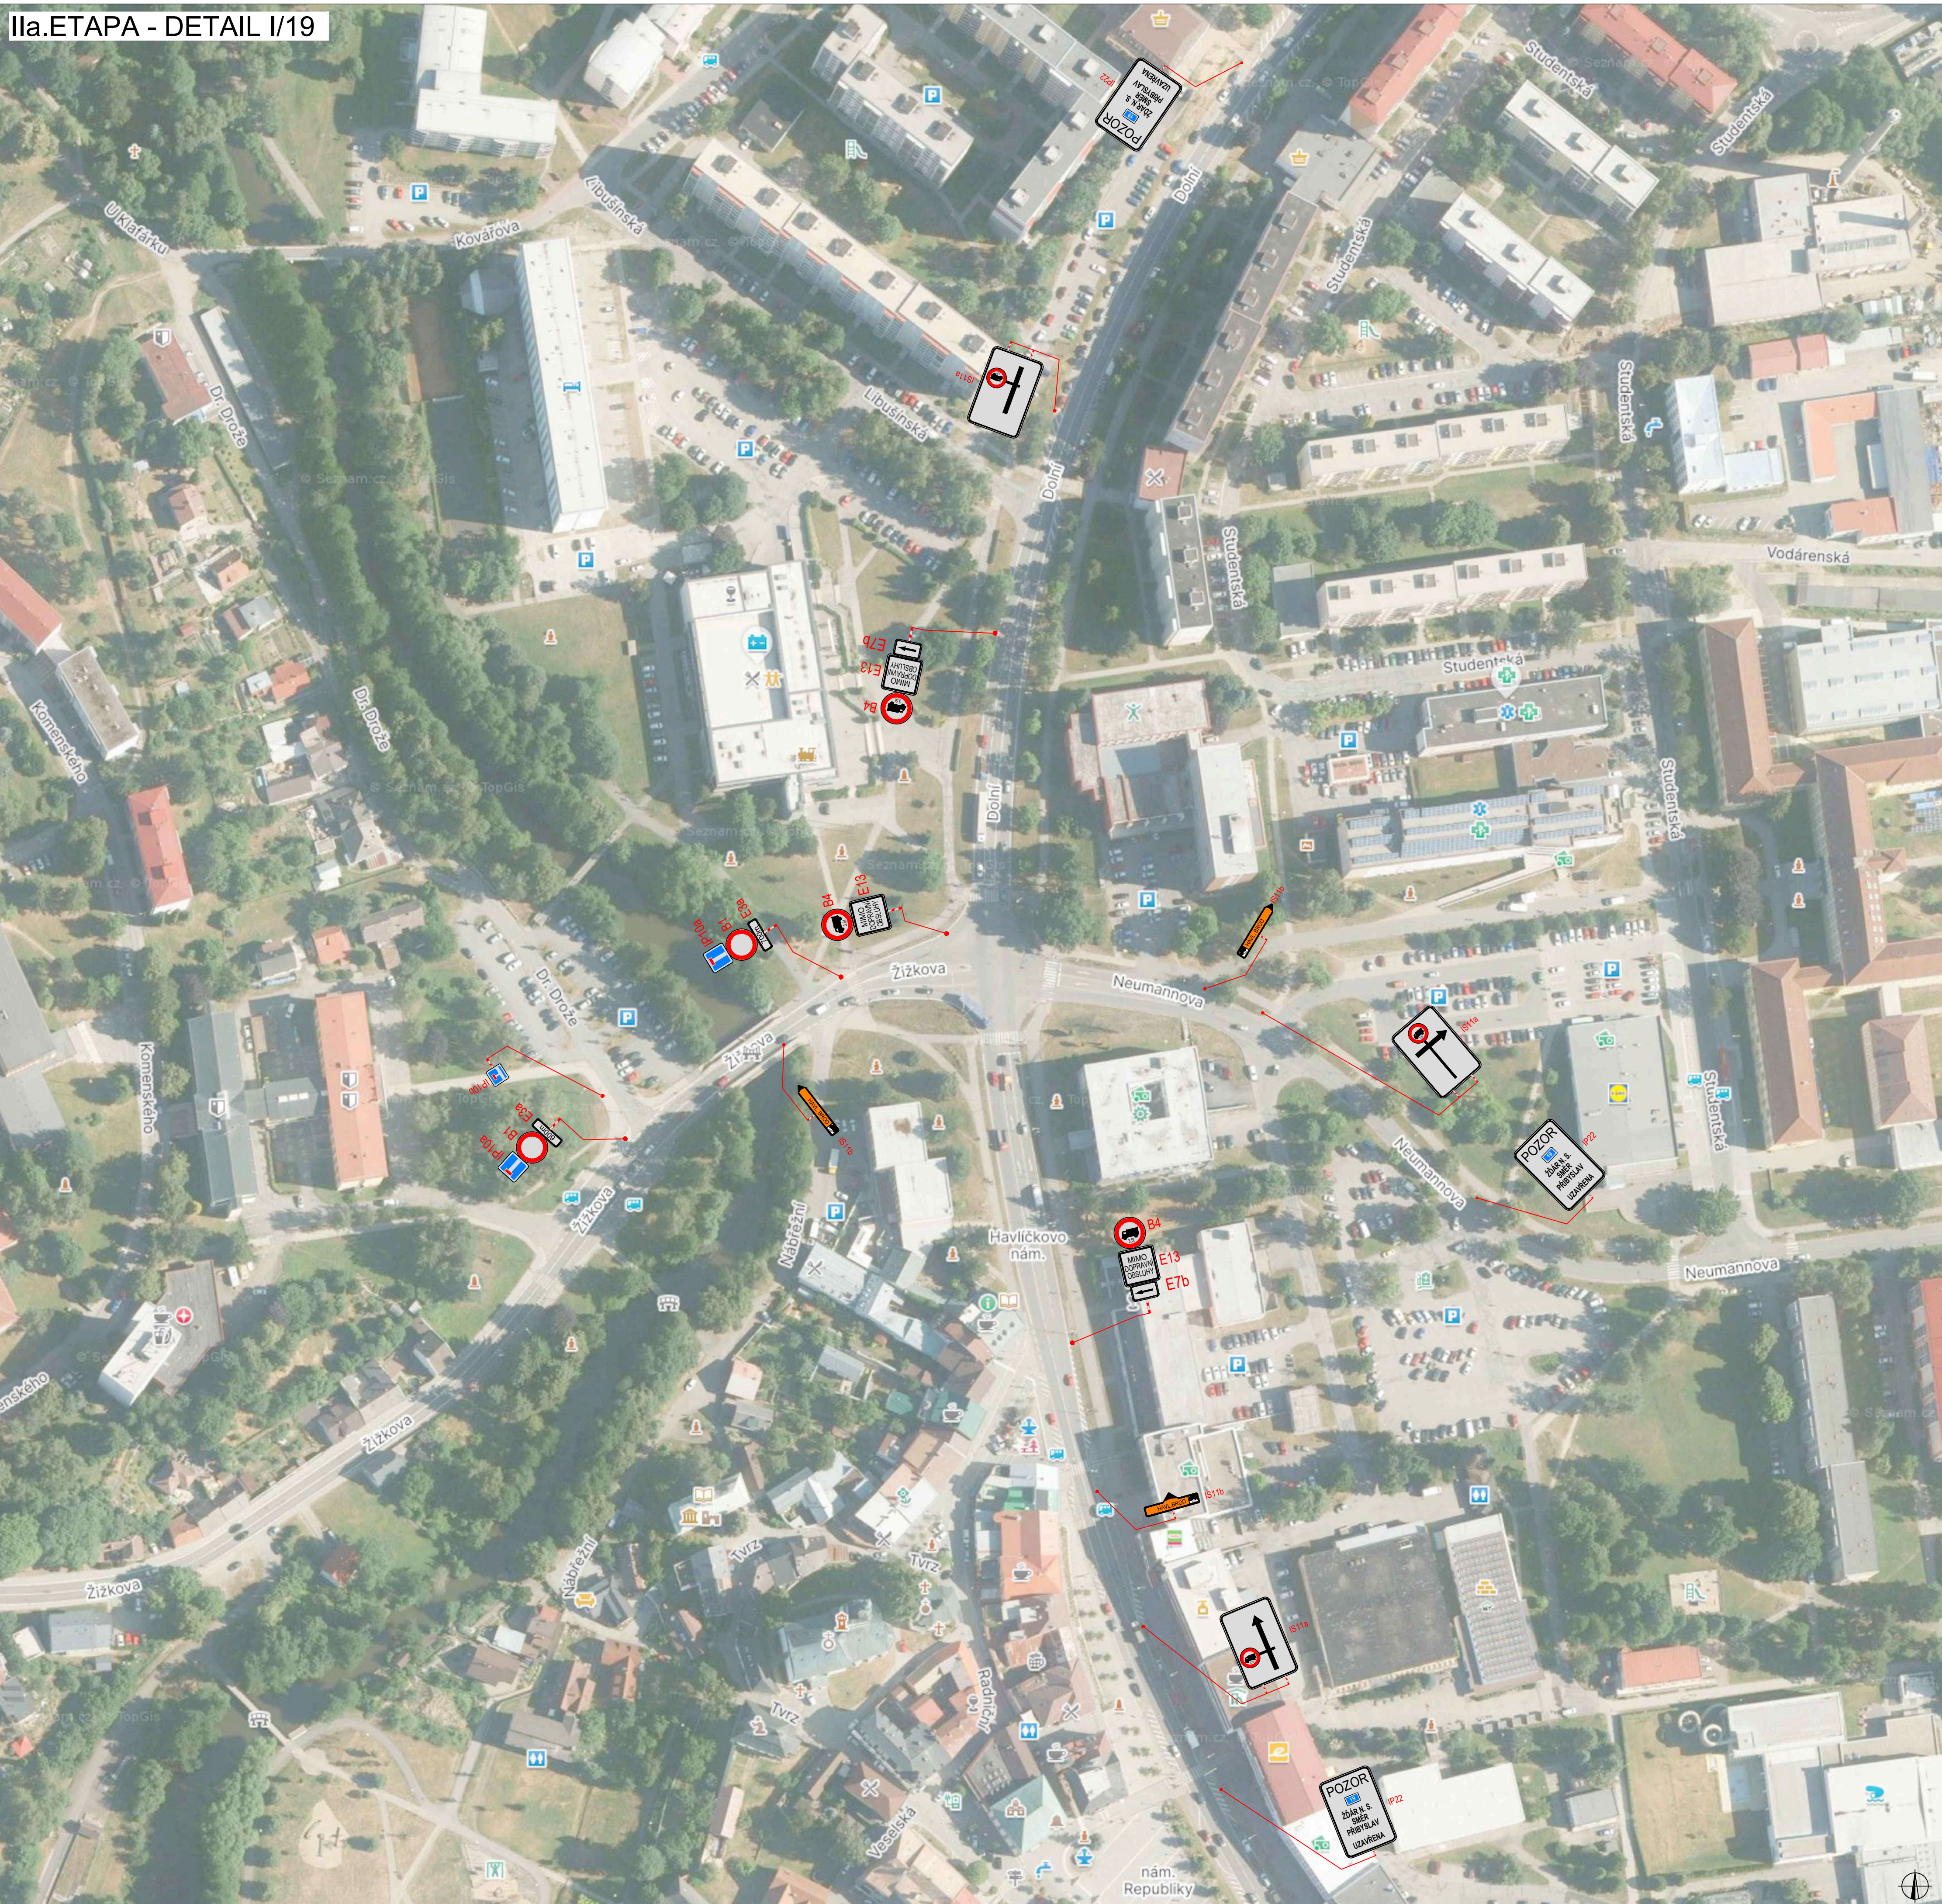



| PLATNOST DOKUMENTACE |                   |                   |
|----------------------|-------------------|-------------------|
| V ..... dne .....    | V ..... dne ..... | V ..... dne ..... |

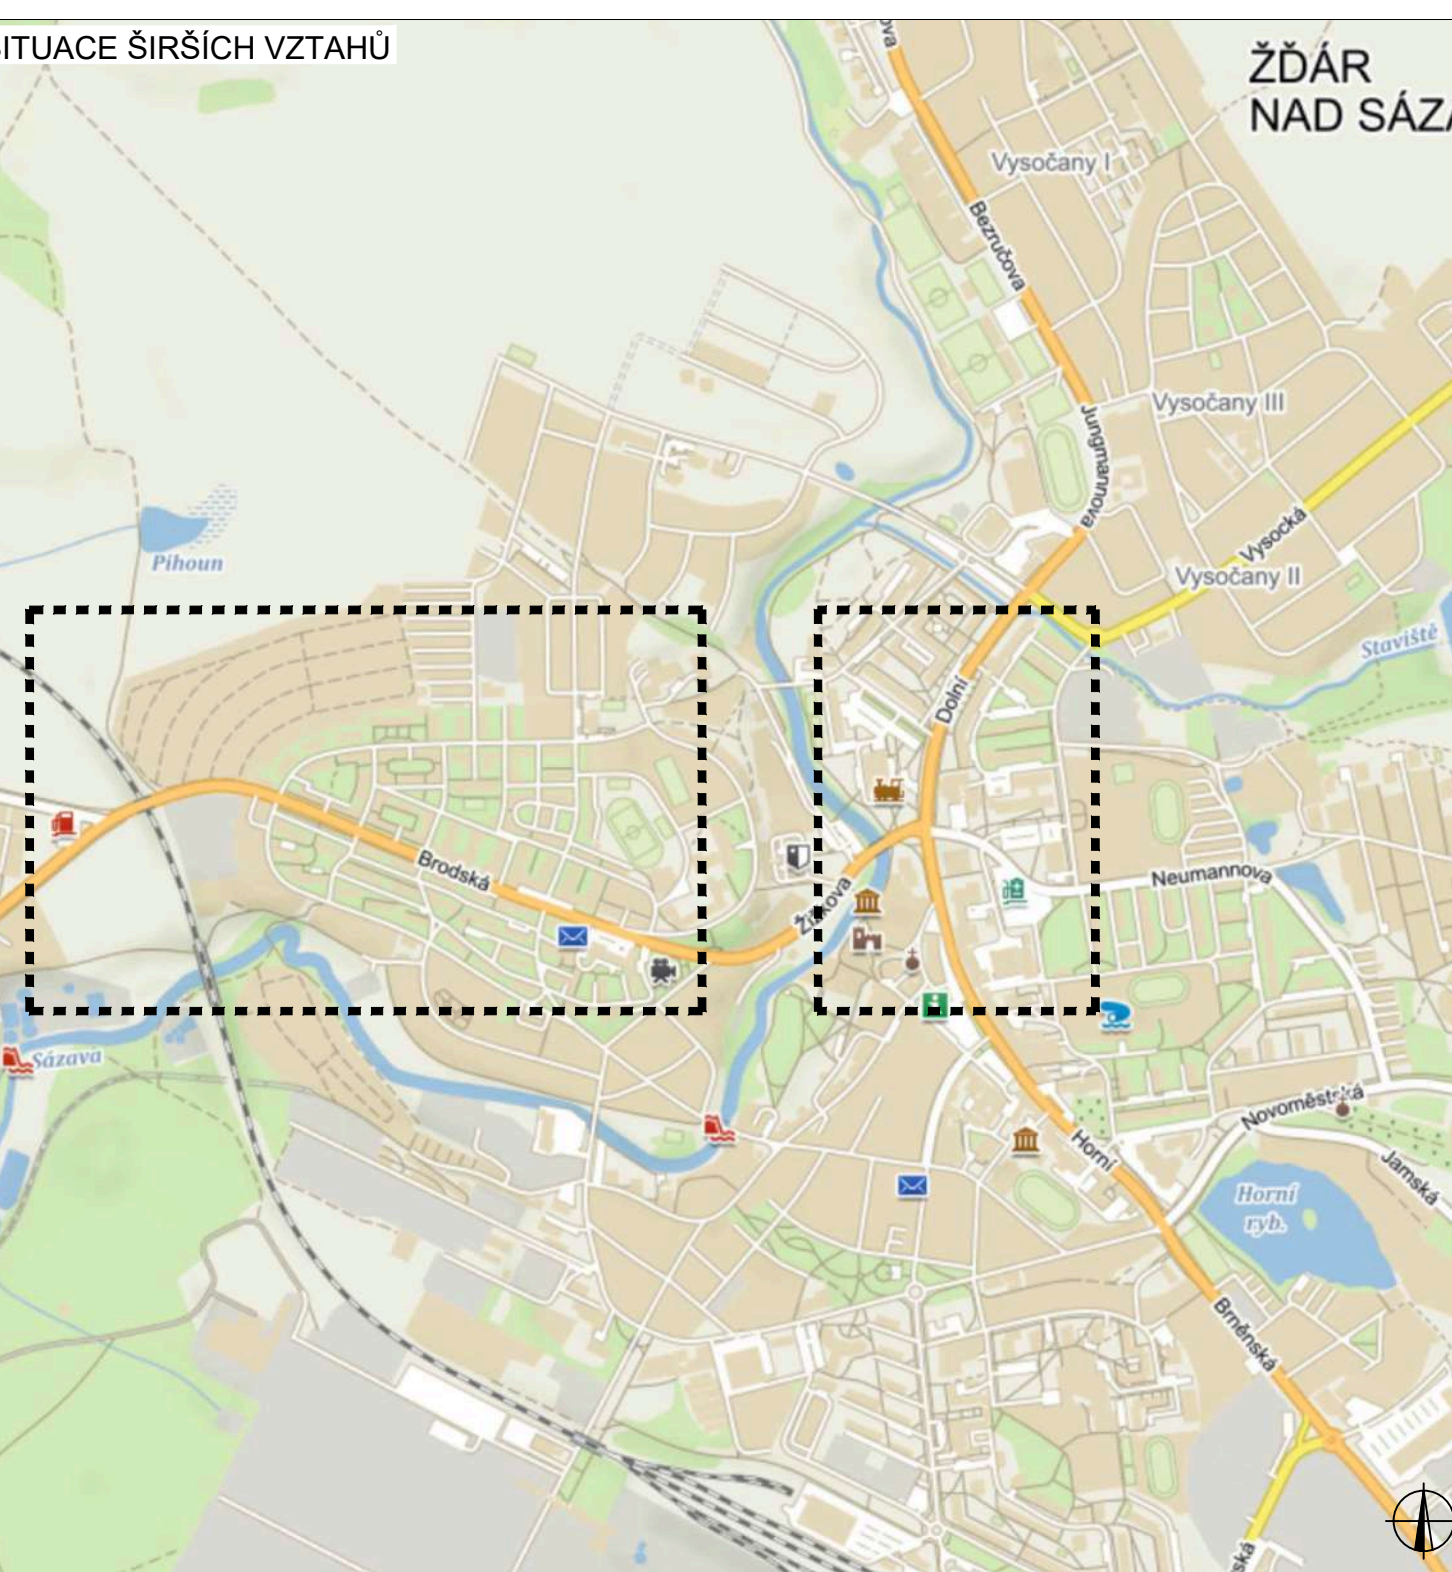


| LEGENDA                                                                               |                                                |  |
|---------------------------------------------------------------------------------------|------------------------------------------------|--|
|  | TRVÁLE SVÍSLÉ<br>DOPRAVNÍ ZNAČENÍ              |  |
|  | DOČASNÉ ZNEPLATNĚNÉ<br>TRVÁLE DOPRAVNÍ ZNAČENÍ |  |
|  | NAVŘÍŽENÉ PŘECHODNÉ<br>DOPRAVNÍ ZNAČENÍ        |  |

|                                          |                |  |  |  |  |
|------------------------------------------|----------------|--|--|--|--|
| PODPISATEL PROJEKTU:                     | Richard Petška |  |  |  |  |
| PROJEKČNÍK:                              | Tomáš Kalivoda |  |  |  |  |
| INTRODUKČNÍ:                             | Lukáš Beránek  |  |  |  |  |
| STAV STAVBY                              | 02/2025        |  |  |  |  |
| STAV STAVBY                              | 06/2025        |  |  |  |  |
| OKRES HAVL. BROD A ŽHRN S. KRAJ VYSOČINA |                |  |  |  |  |
| OSAH                                     |                |  |  |  |  |
| Situace dopravně-inženýrských opatření   |                |  |  |  |  |



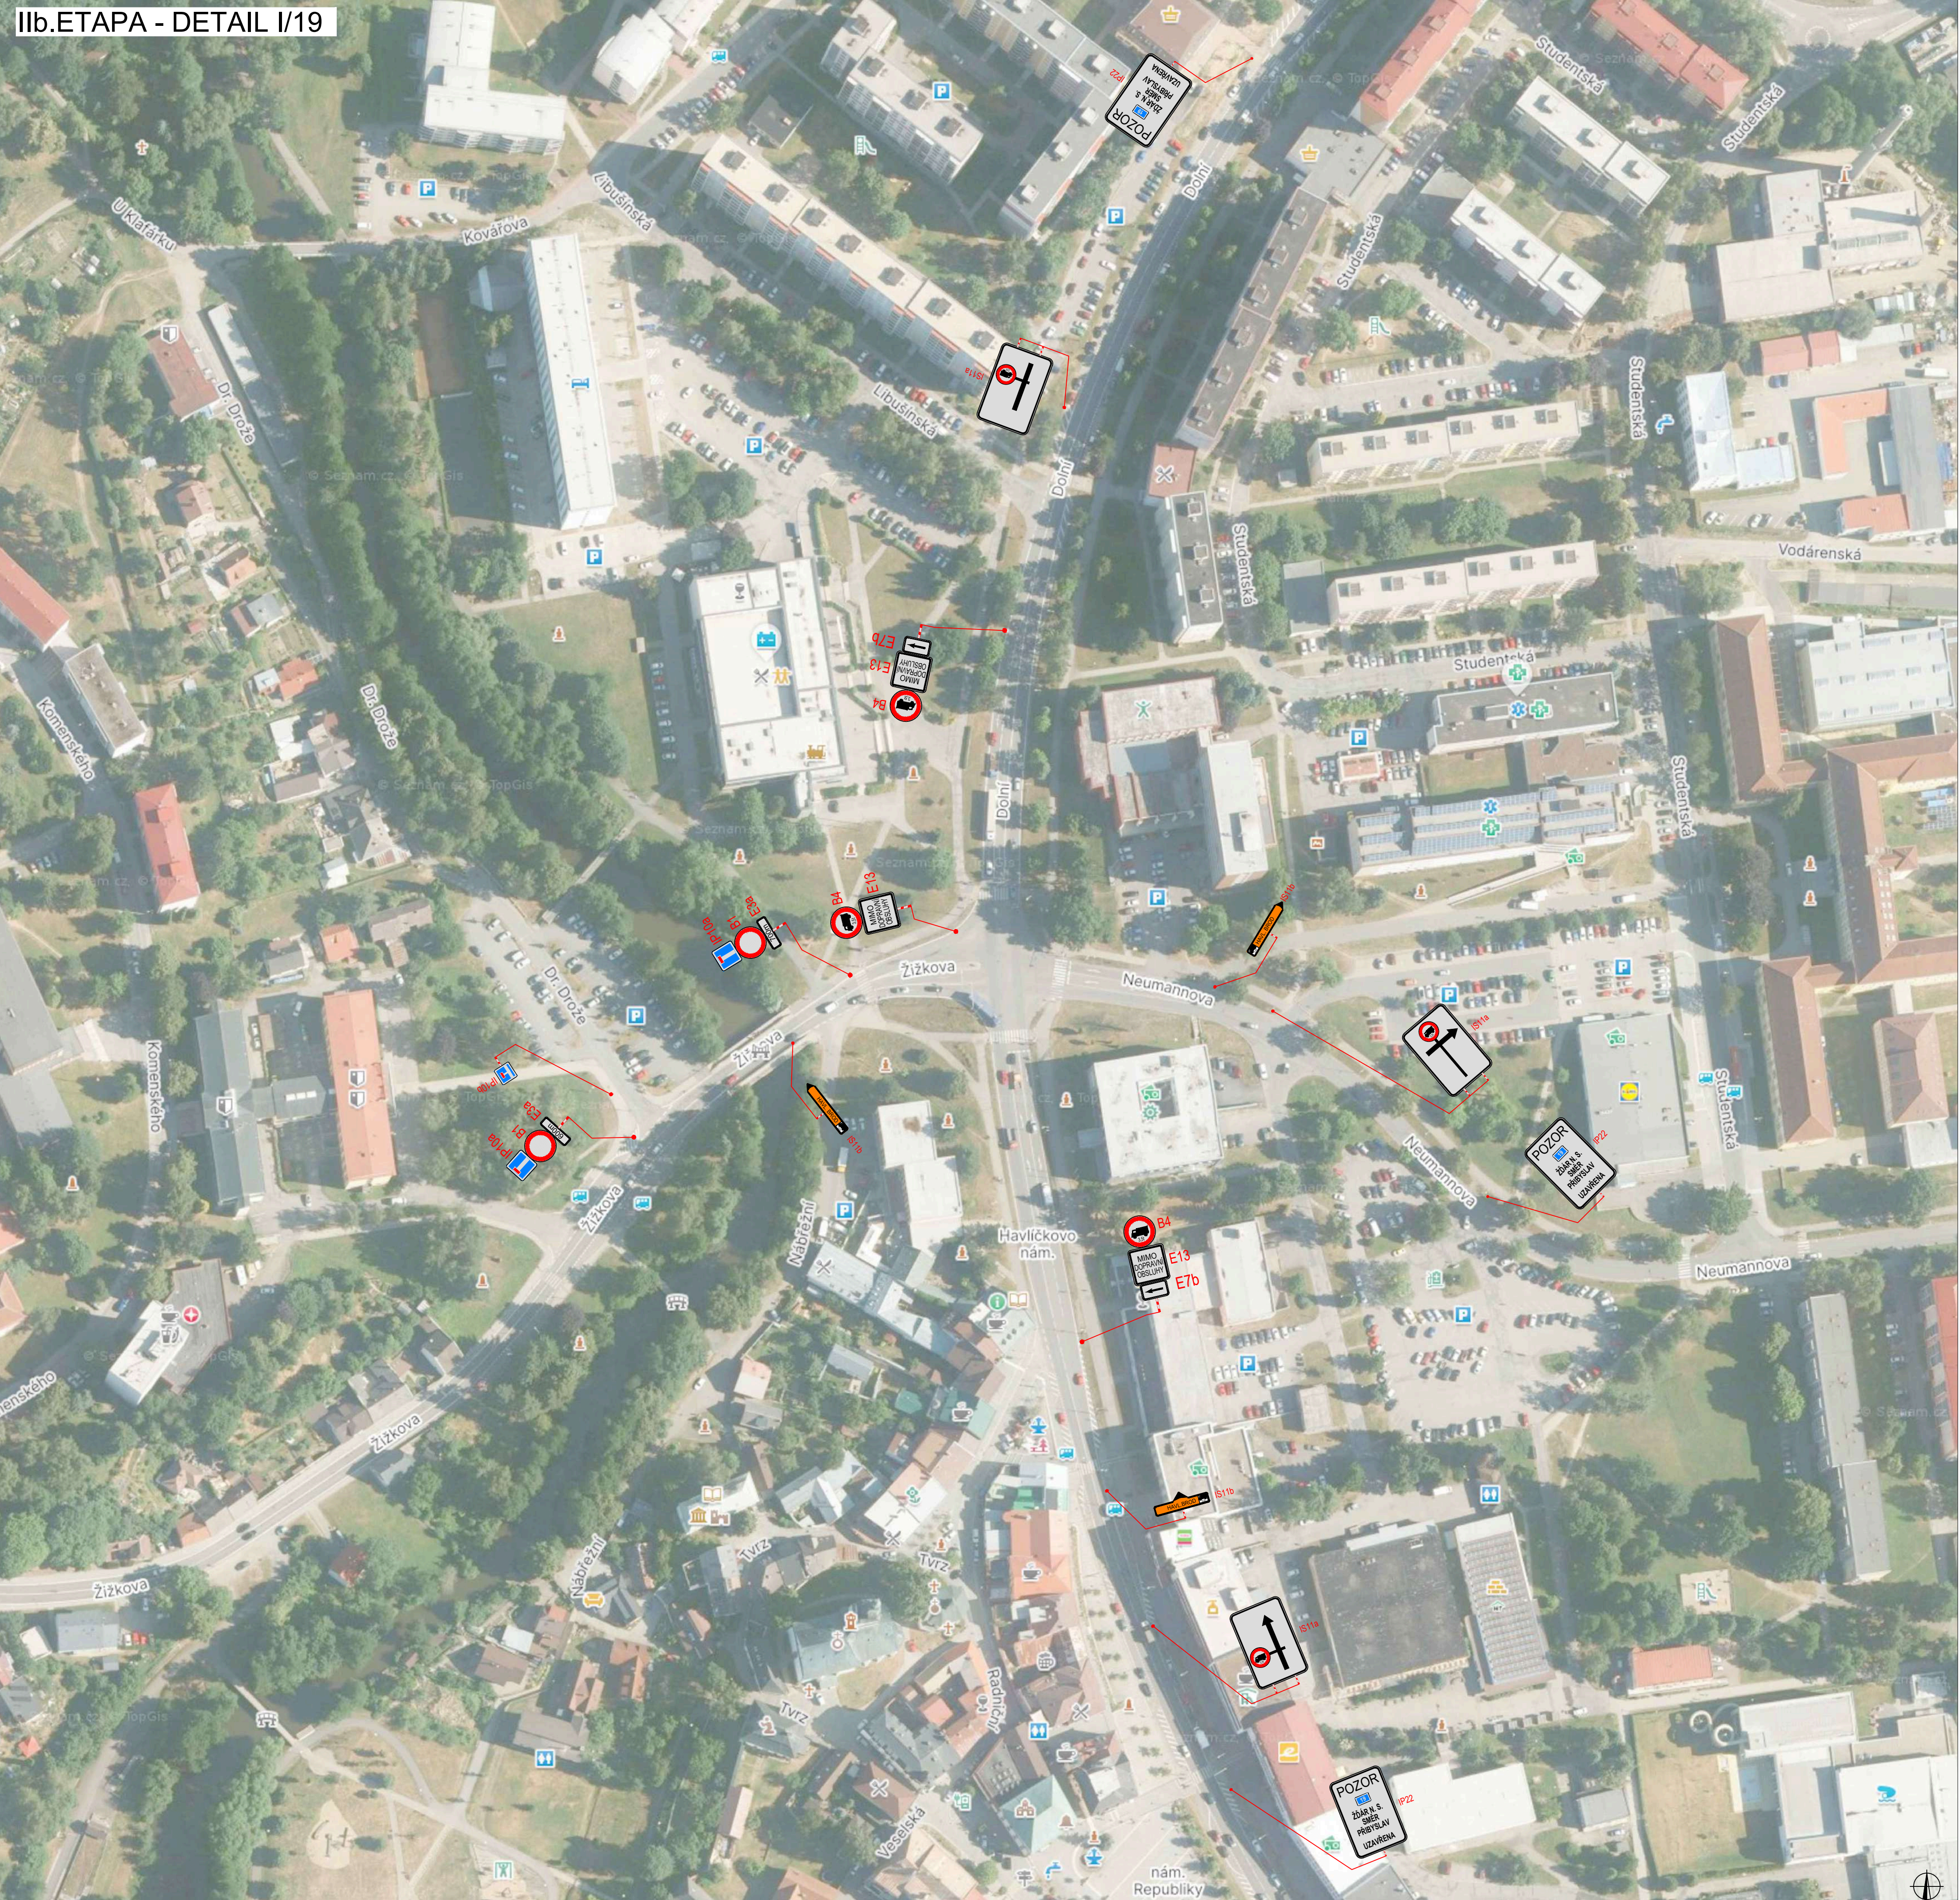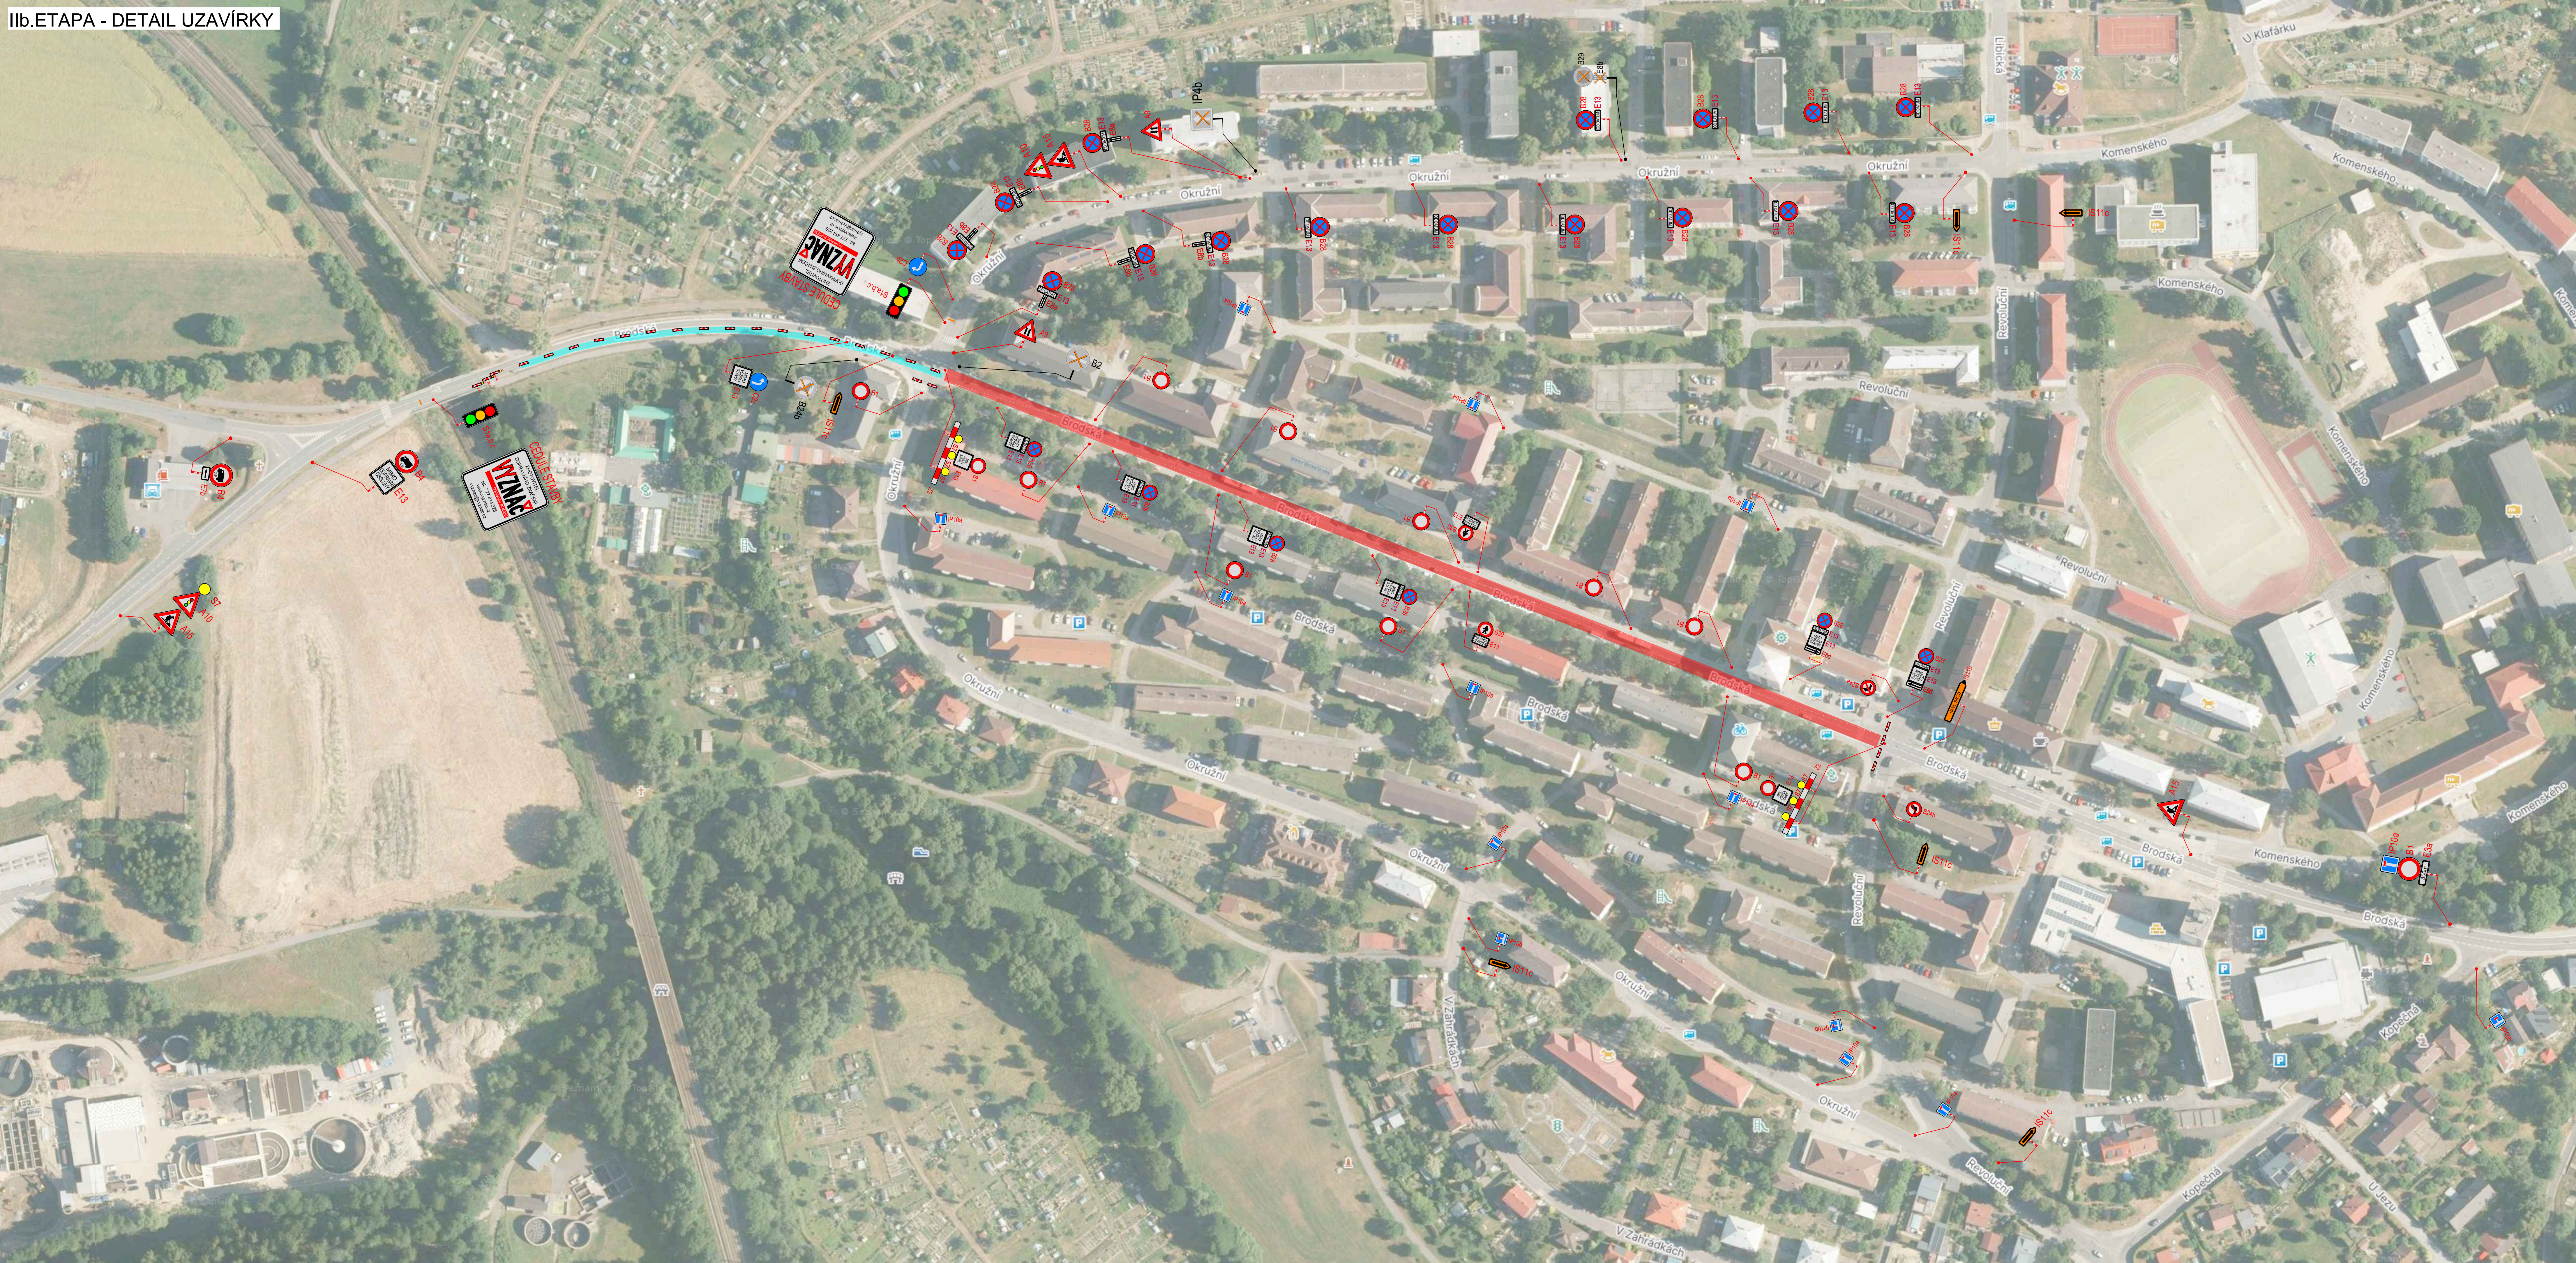

| PLATNOST DOKUMENTACE |                   |                   |
|----------------------|-------------------|-------------------|
| V ..... dne .....    | V ..... dne ..... | V ..... dne ..... |

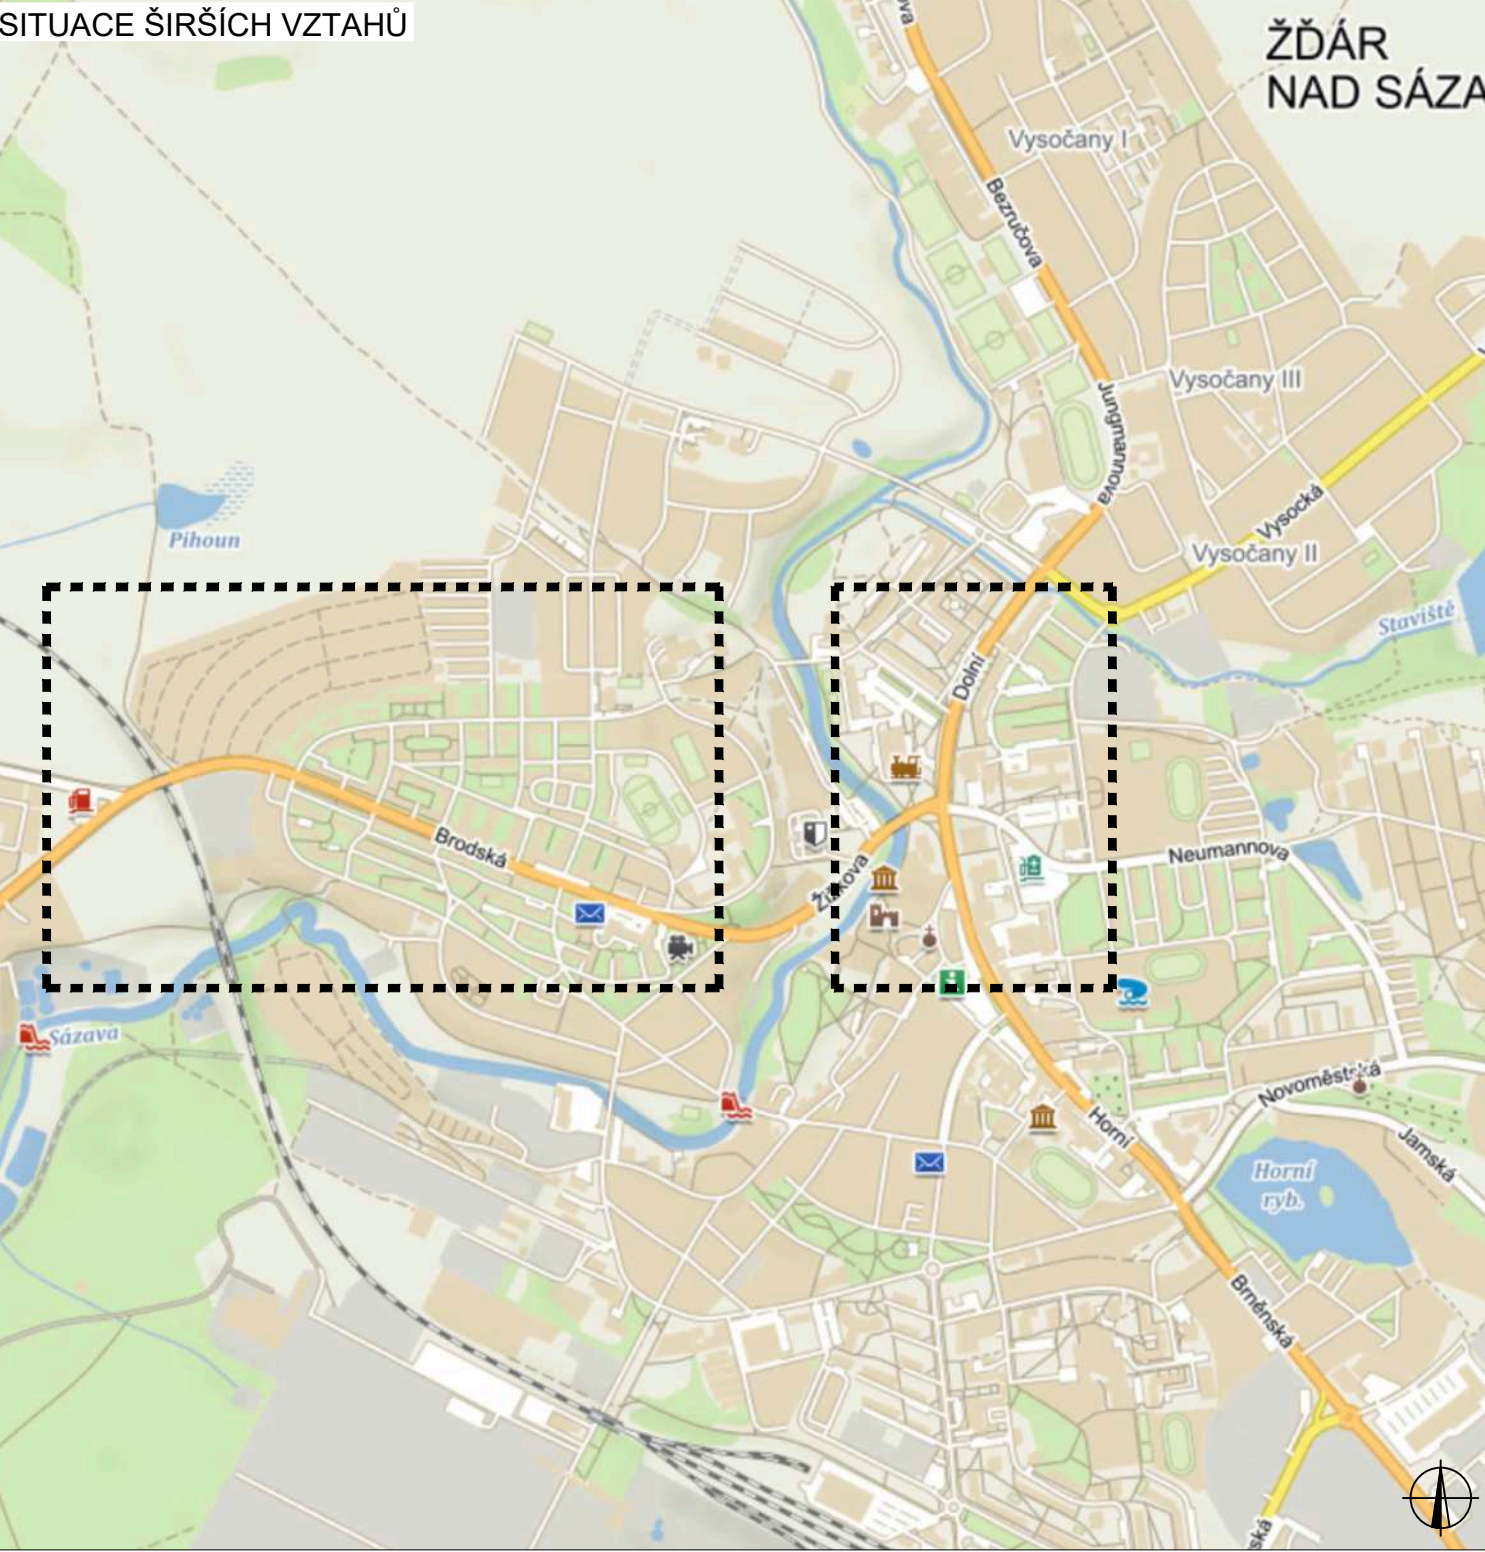

| LEGENDA |                                             |
|---------|---------------------------------------------|
|         | TRVALÉ SVĚTLÉ DOPRAVNÍ ZNAČENÍ              |
|         | DOČASNÉ ZNEPLATNĚNÉ TRVALÉ DOPRAVNÍ ZNAČENÍ |
|         | NAVŘEZENÉ PŘECHODNÉ DOPRAVNÍ ZNAČENÍ        |
|         | UZAVÍRKA                                    |

|                                               |                                          |         |
|-----------------------------------------------|------------------------------------------|---------|
| ODPOVĚDNÝ PROJEKTANT:                         | Richard Pelka                            |         |
| VYPRACOVÁVÁ:                                  | Tomáš Kalivoda                           |         |
| KONTROLOVÁVÁ:                                 | Lukáš Beránek                            |         |
| NAČETÝ STAVBY:                                | I/19 Henry nad Sázkou - Žďár nad Sázavou | 06/2025 |
| OKRES HAVL. BROD A ŽDĚAR N.S. - KRAJ VYSOČINA |                                          | 06/2025 |
| OSADA:                                        | Situace dopravně-inženýrských opatření   | 1:1     |
|                                               |                                          | RDS     |

