


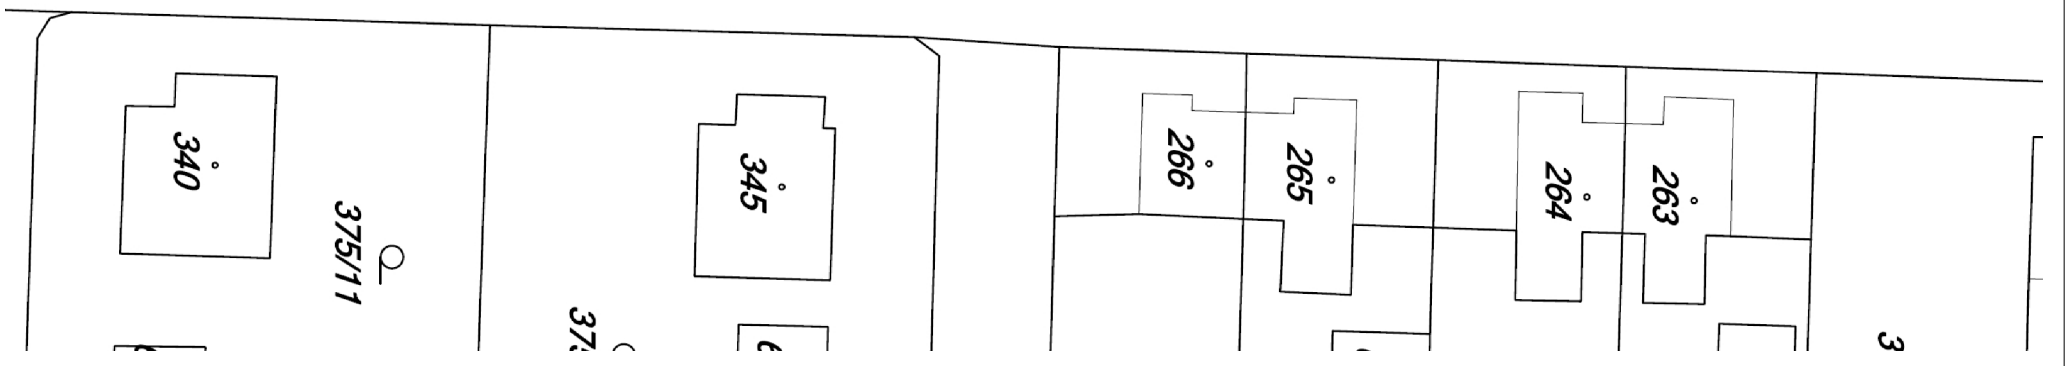


ŽDÍREC NAD DOUBRAVOU

356/44



LEGENDA ZNAČENÍ OBJEKTŮ
 POLOHA DOTČENÉ VÍCEÚČELOVÉ BUDOVY št.233

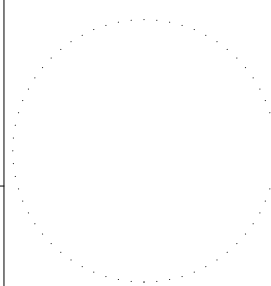
<p>Ing. Lukáš KOPECKÝ PROJEKTOVÁ ČINNOST VE VÝSTAVBĚ Smetanova 1133 583 01 Chotěboř IČ: 871 05 781 tel.: 777 137 545 e-mail: kopecky.lukas@iscall.cz</p>				ČÍSLO PARÉ:
ZODP. PROJEKTANT	VYPRACOVAL	KRESLIL		
Ing. KOPECKÝ Lukáš	Ing. KOPECKÝ Lukáš	Ing. KOPECKÝ Lukáš	Ing. KOPECKÝ Lukáš	
KRAJ:	Vysočina	OBEC:	Ždírec nad Doubravou	
INVESTOR:	Město Ždírec nad Doubravou, Školní 500, 582 63 Ždírec nad Doubravou	FORMÁT:	2x A4	
AKCE:	ENERGETICKÁ OPTIMALIZACE VÍCEÚČELOVÉ BUDOVY, št. 233 ŽDÍREC NAD DOUBRAVOU	DATA:	02/2015	
ODDL.: D.1.1 – ARCHITEKTONICKO-STAVEBNÍ ŘEŠENÍ		Č.ZAKÁZKY:	15-02-002	
NÁZEV: Zakreslení do katastrální mapy		STUPEŇ:	DZS	
		VÝTIŠK:	-	
		REVIZE:	-	
		MĚR:	1:500	ČÍSLO VÝKRESU D.1.1.02