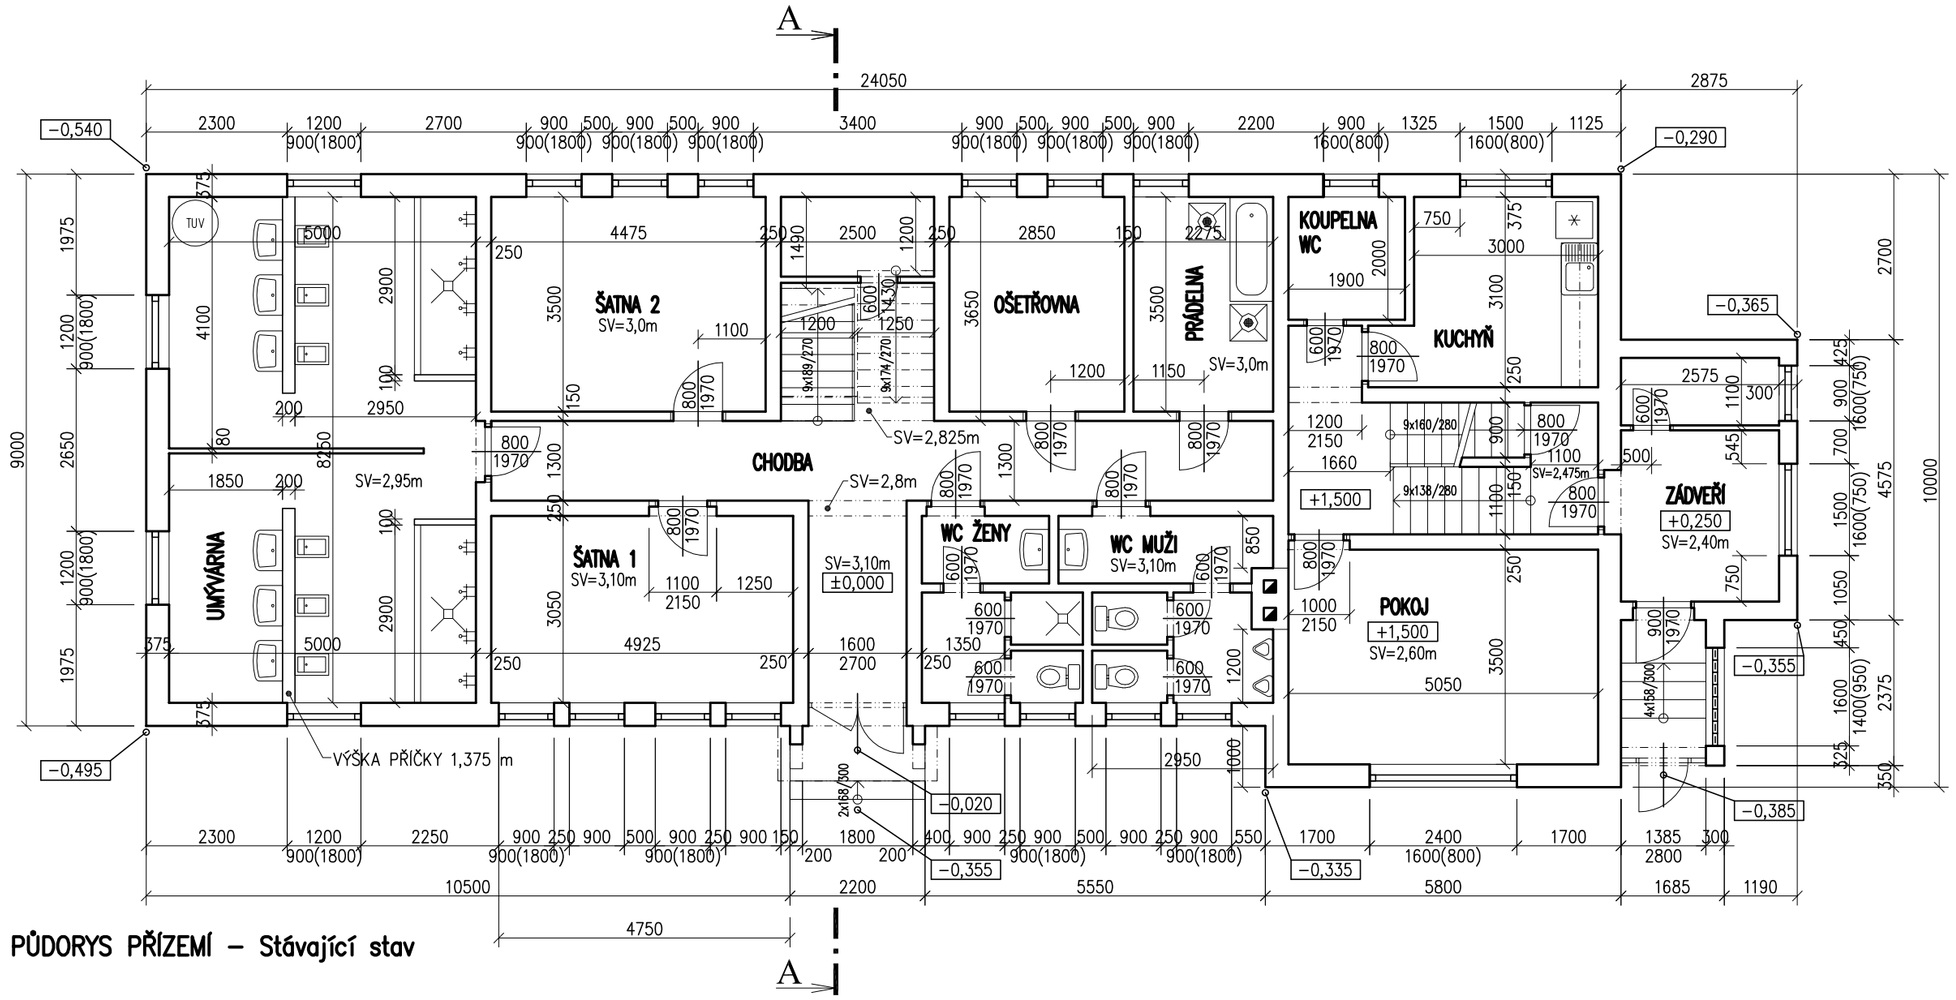

PŮDORYS PŘÍZEMÍ – Stávající stav

Ing. Lukáš KOPECKÝ

PROJEKTOVÁ ČINNOST VE VÝSTAVBĚ

Smetanova 1133
583 01 Chotěboř
IČ: 871 05 781
tel.: 777 137 545
e-mail: kopecky.lukas@tiscali.cz

ČÍSLO PARÉ:

ZODP.PROJEKTANT	VYPRACOVAL	KRESLIL	KONTROLOVAL
Ing. KOPECKÝ Lukáš	Ing. KOPECKÝ Lukáš	Ing. KOPECKÝ Lukáš	Ing. KOPECKÝ Lukáš

KRAJ: Vysočina
OBEC: Žďírec nad Doubravou

INVESTOR: Město Žďírec nad Doubravou, Školní 500, 582 63 Žďírec nad Doubravou

AKCE: **ENERGETICKÁ OPTIMALIZACE VÍCEÚČELOVÉ BUDOVY, st. 233**

ŽĎÍREC NAD DOUBRAVOU

FORMÁT	3x A4
DATUM	02/2015
Č.ZAKÁZKY	15-02-002
STUPEŇ	DZS
VÝTISK	-
REVIZE	

ODDÍL: D.1.2 – STÁVAJÍCÍ STAV

NÁZEV: Půdorys přízemí

MĚŘ:	ČÍS.VÝKRESU
1:100	D.1.2.02