



KOMUNIKACE


KONTEJNERY PŮDORYS

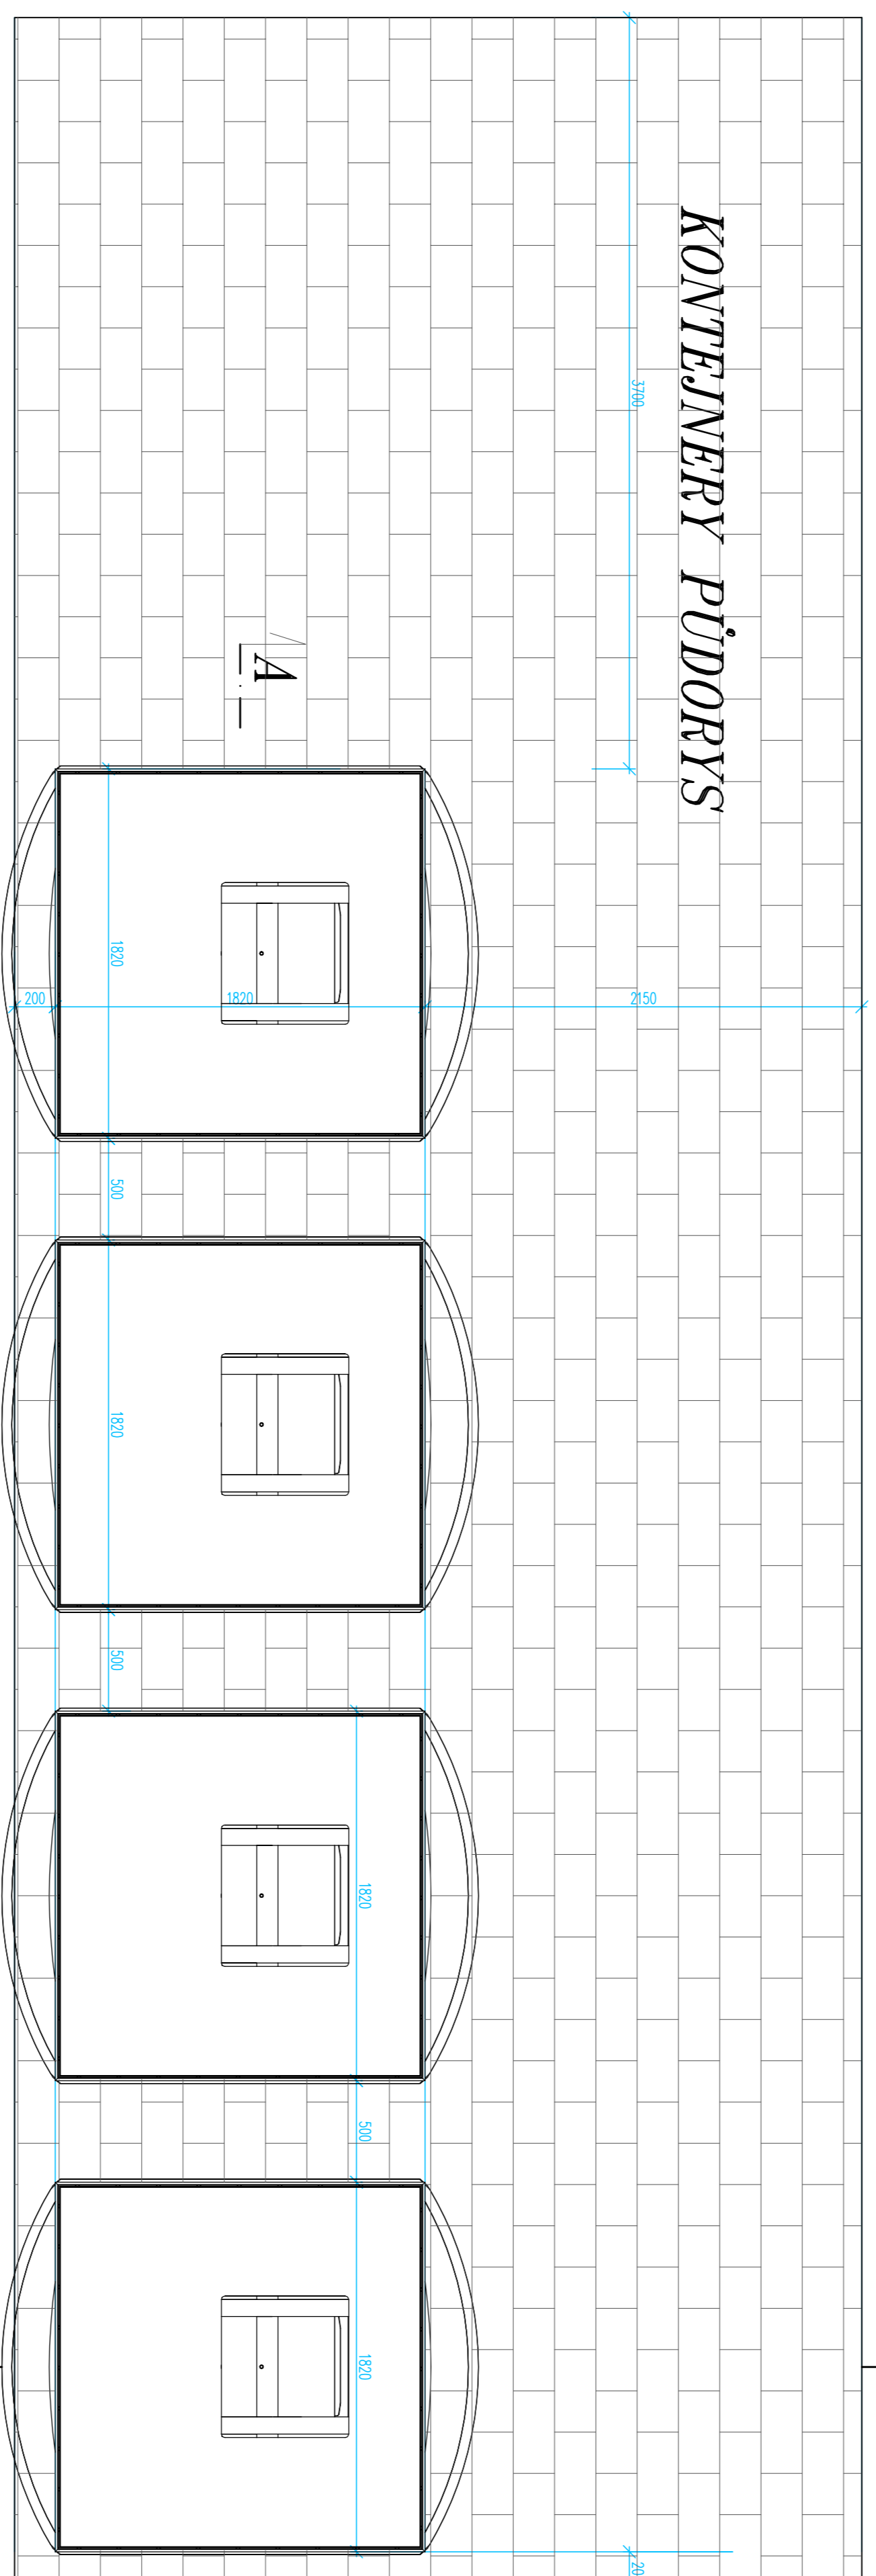

ŘEZ B-B

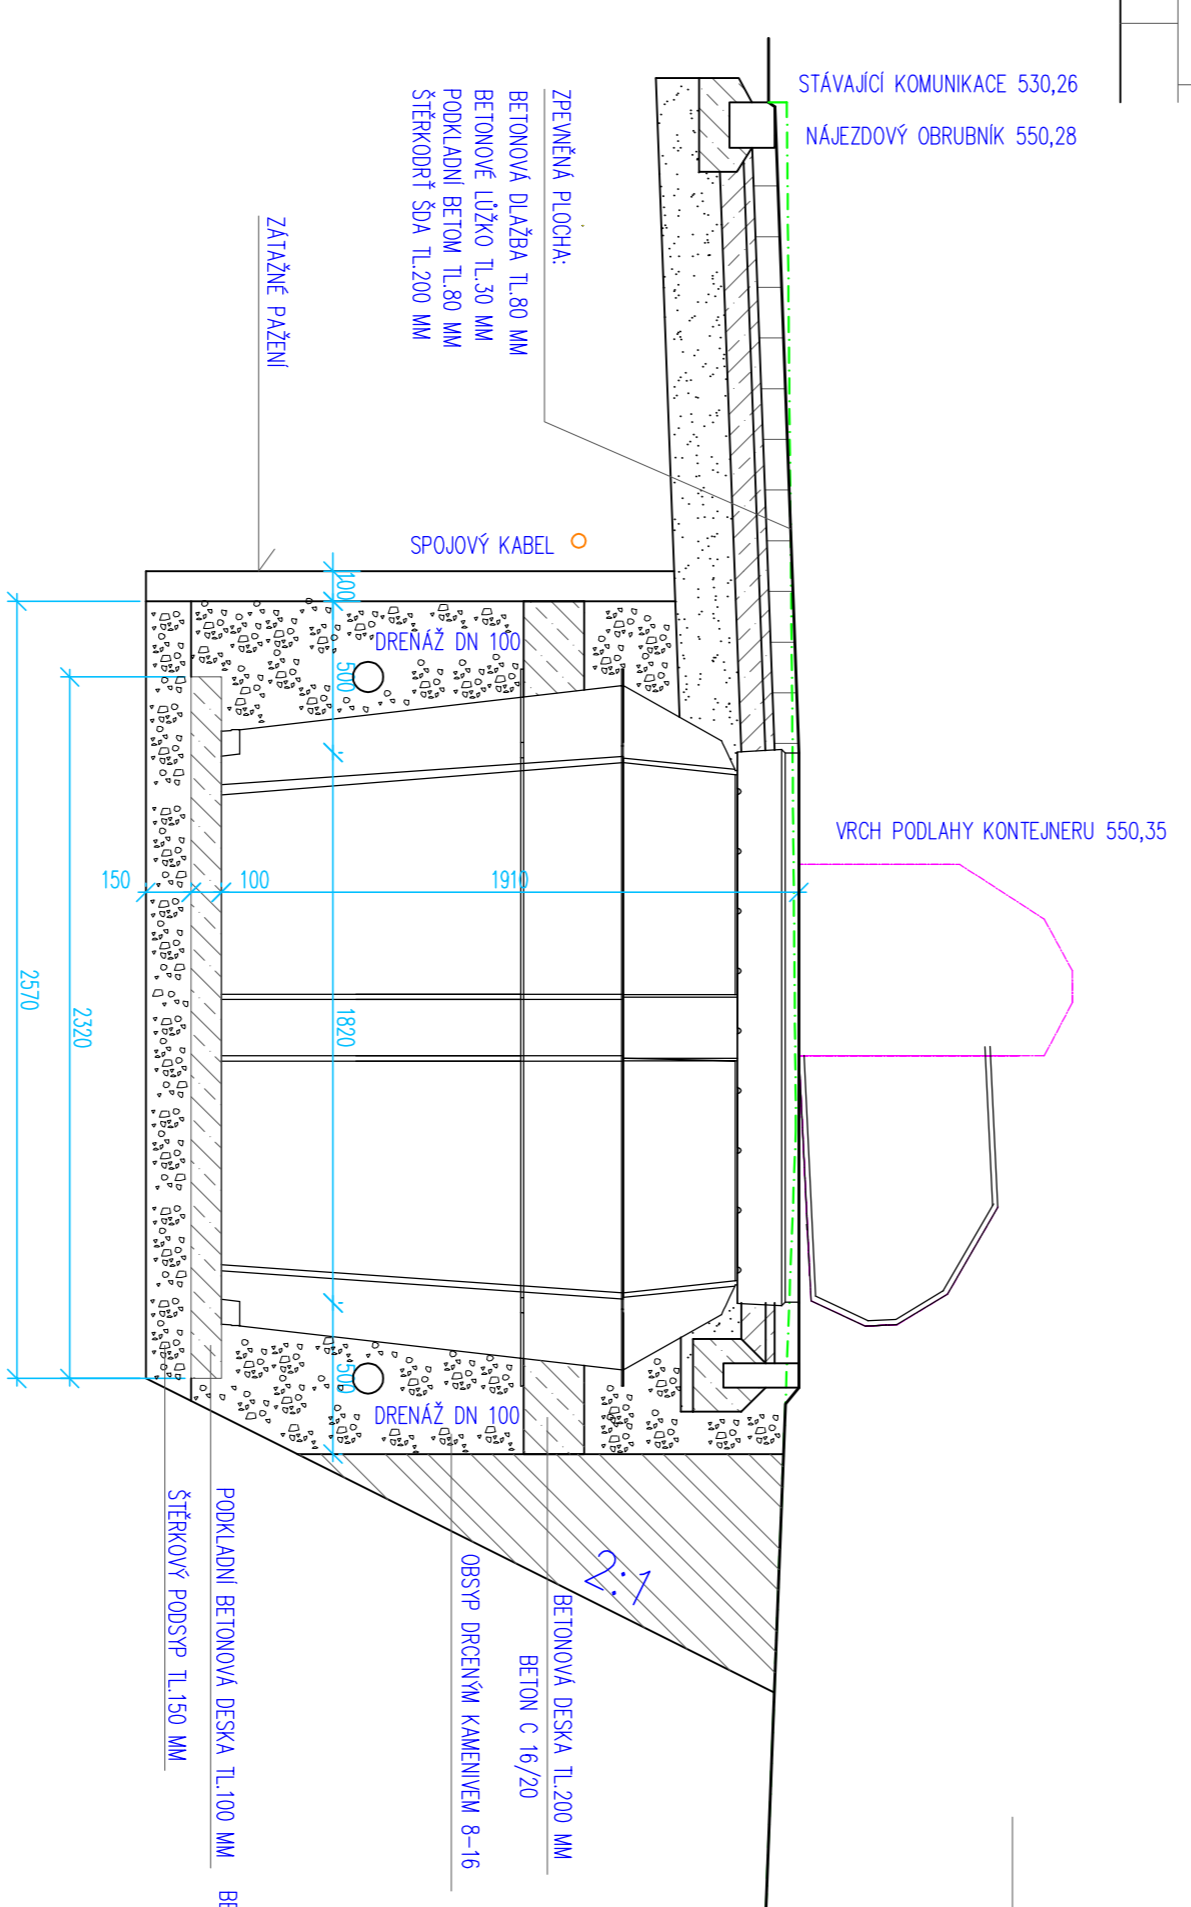

ŘEZ A-A

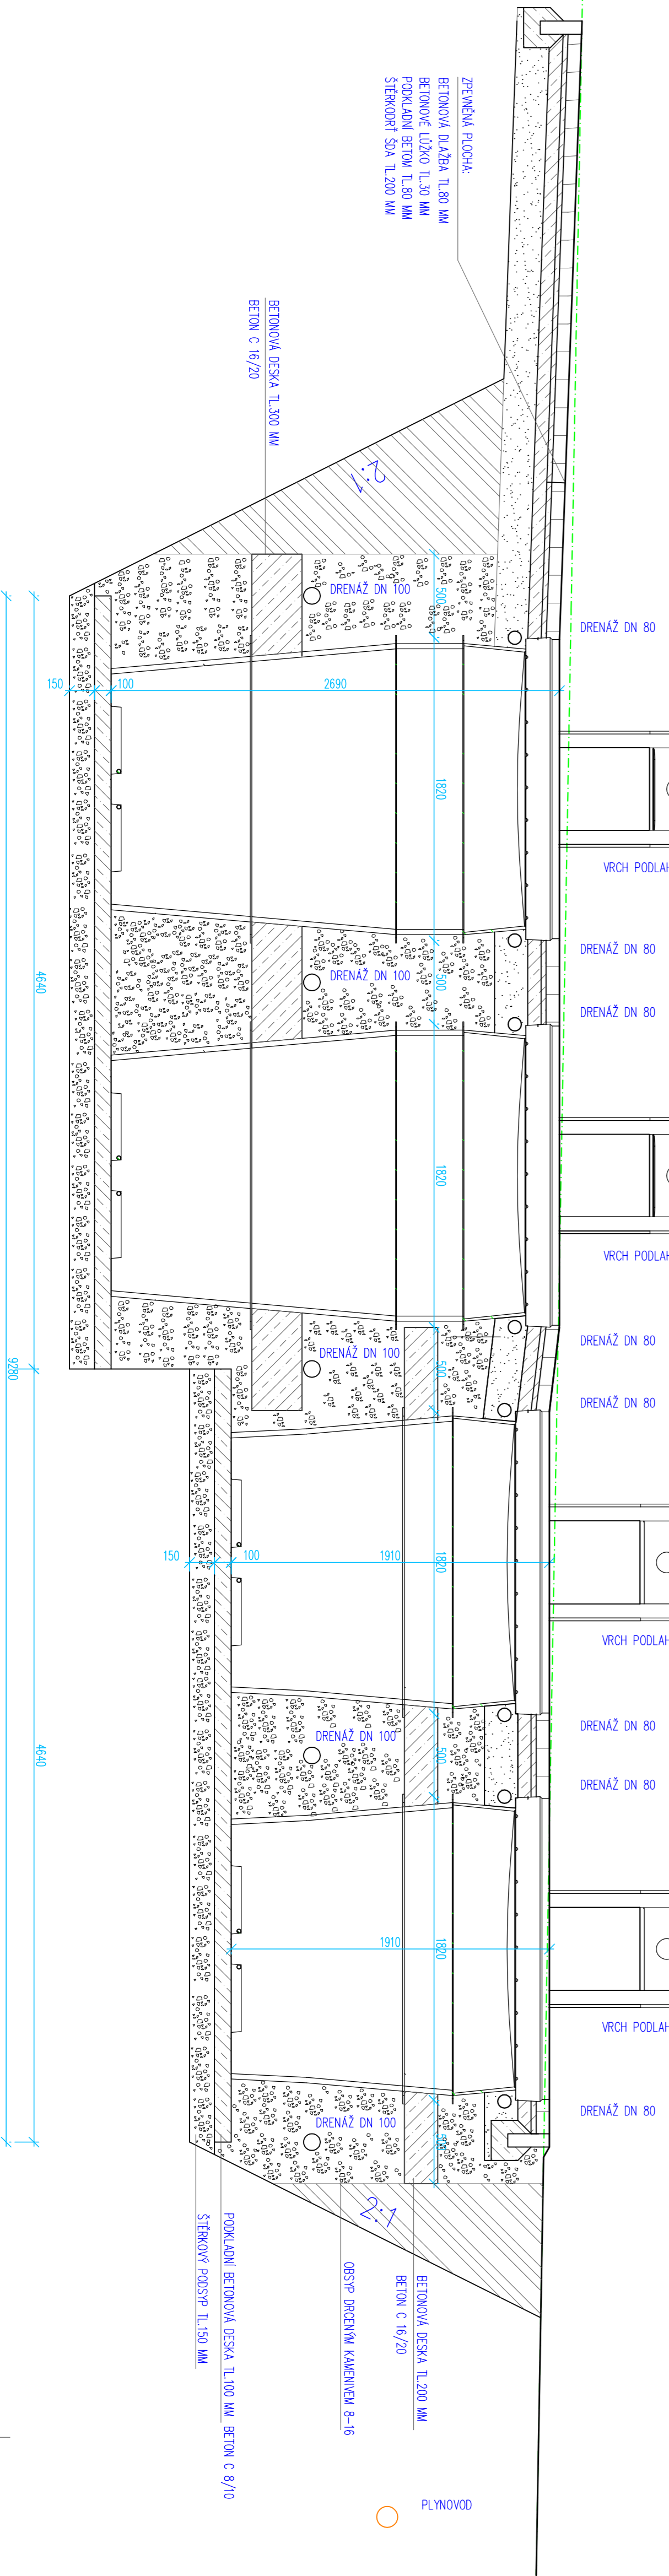

DRUPOS HB s.r.o.	
Zápis projektant:	Význam:
Ing. MŠSA Mgr.	Učivo:
Ing. MŠSA	Ing. MŠSA
Kontaktní údaje: 370 02 Budouřov	
Kraj:	VIŠŤKOVÁ
Adresa:	197 2015
Telefon:	8 7 44
Fax:	01 2015
Stránka:	OSP
Www:	125
Číslo výkresu:	USAZENÍ KONTEJNERŮ
Číslo výkresu:	D.2.