



Vzorový příčný řez pochůzná část zpevněné plochy šířky 1500 mm

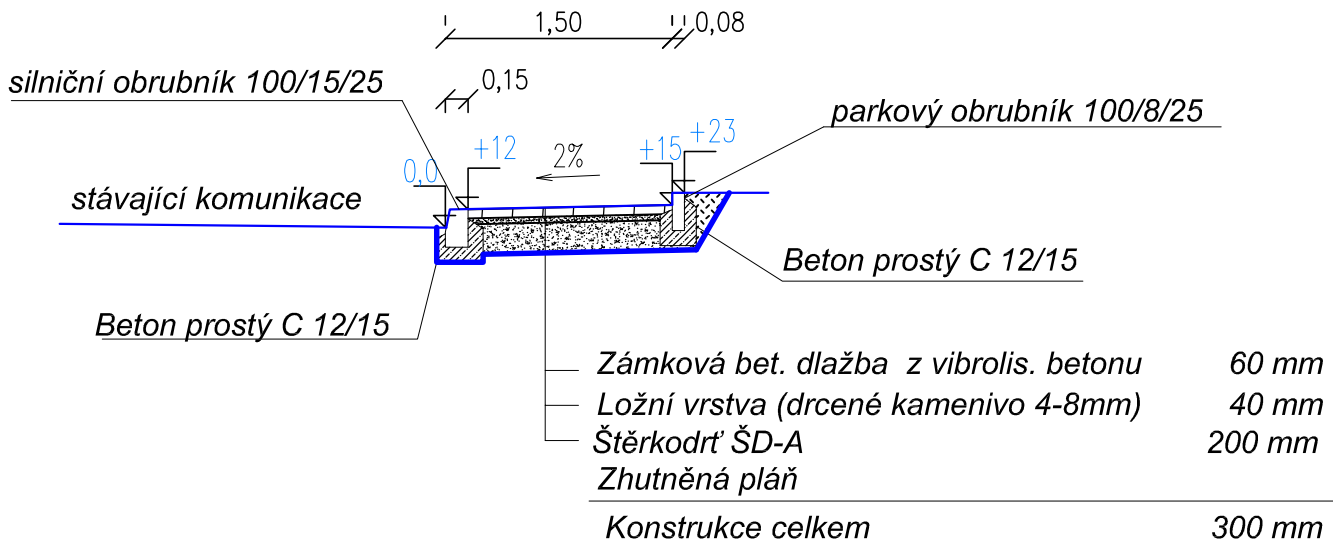

Vzorový příčný řez pojezdná část zpevněné plochy šířky 1500 mm až 4170 mm

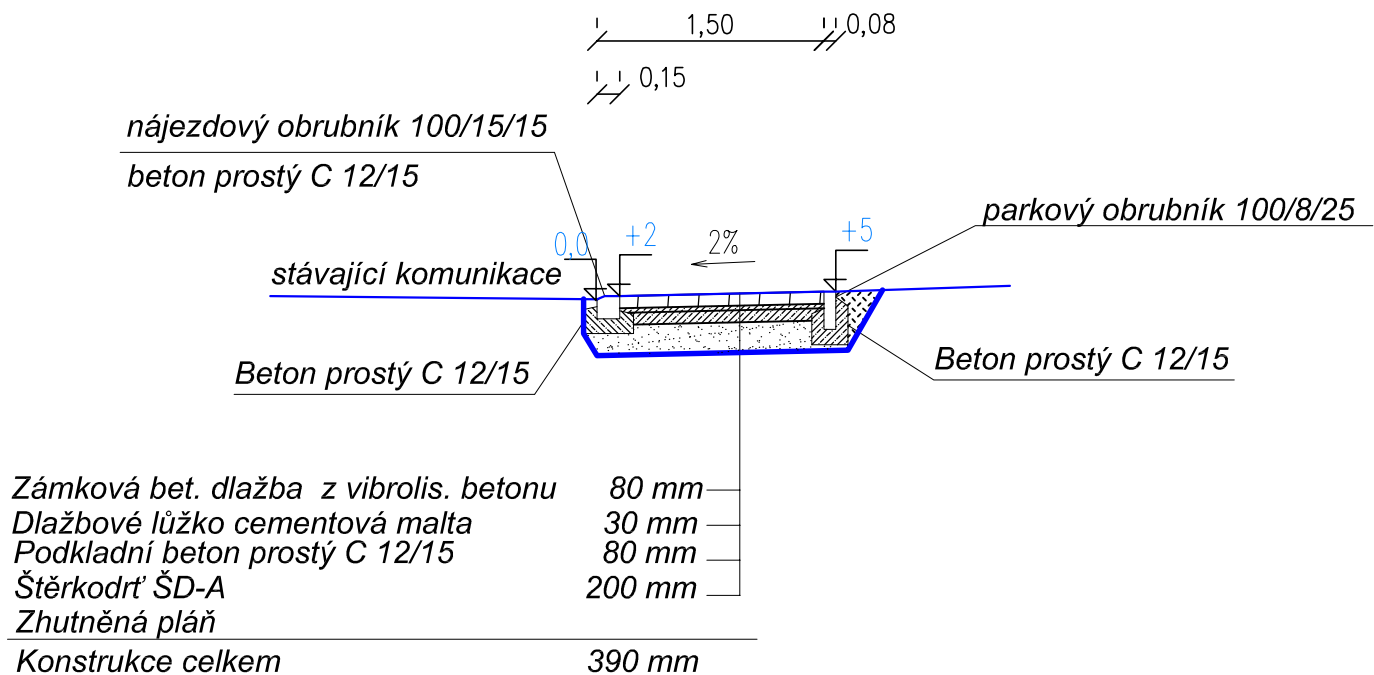

DRUPOS HB s.r.o.			
Zodp. projektant:	Vypracoval:	Kontroloval:	583 01 Chotěboř, Srojskova 333 tel./fax. 569 641 473 e-mail: drupos@tiscali.cz
ING. MAŠA MIR.	ULIPOVÁ.	ING. MAŠA	
Investor: město Ždírec nad Doubravou	Zak. číslo: 197/2015		Kopie:
Kraj: VYSOČINA	Arch. číslo: 197/2015		
Akce:	KONTEJNERY PRO TŘÍDĚNÝ ODPAD ŽDÍREC NAD DOUBRAVOU		Formát: 8 x A4
Obsah výkresu: VZOROVÝ ŘEZ ZPEVNĚNÁ PLOCHA	Datum: 01 2015		Stupeň: DSP
	Měřítko: 1:50		Č.výkresu: D.3.