


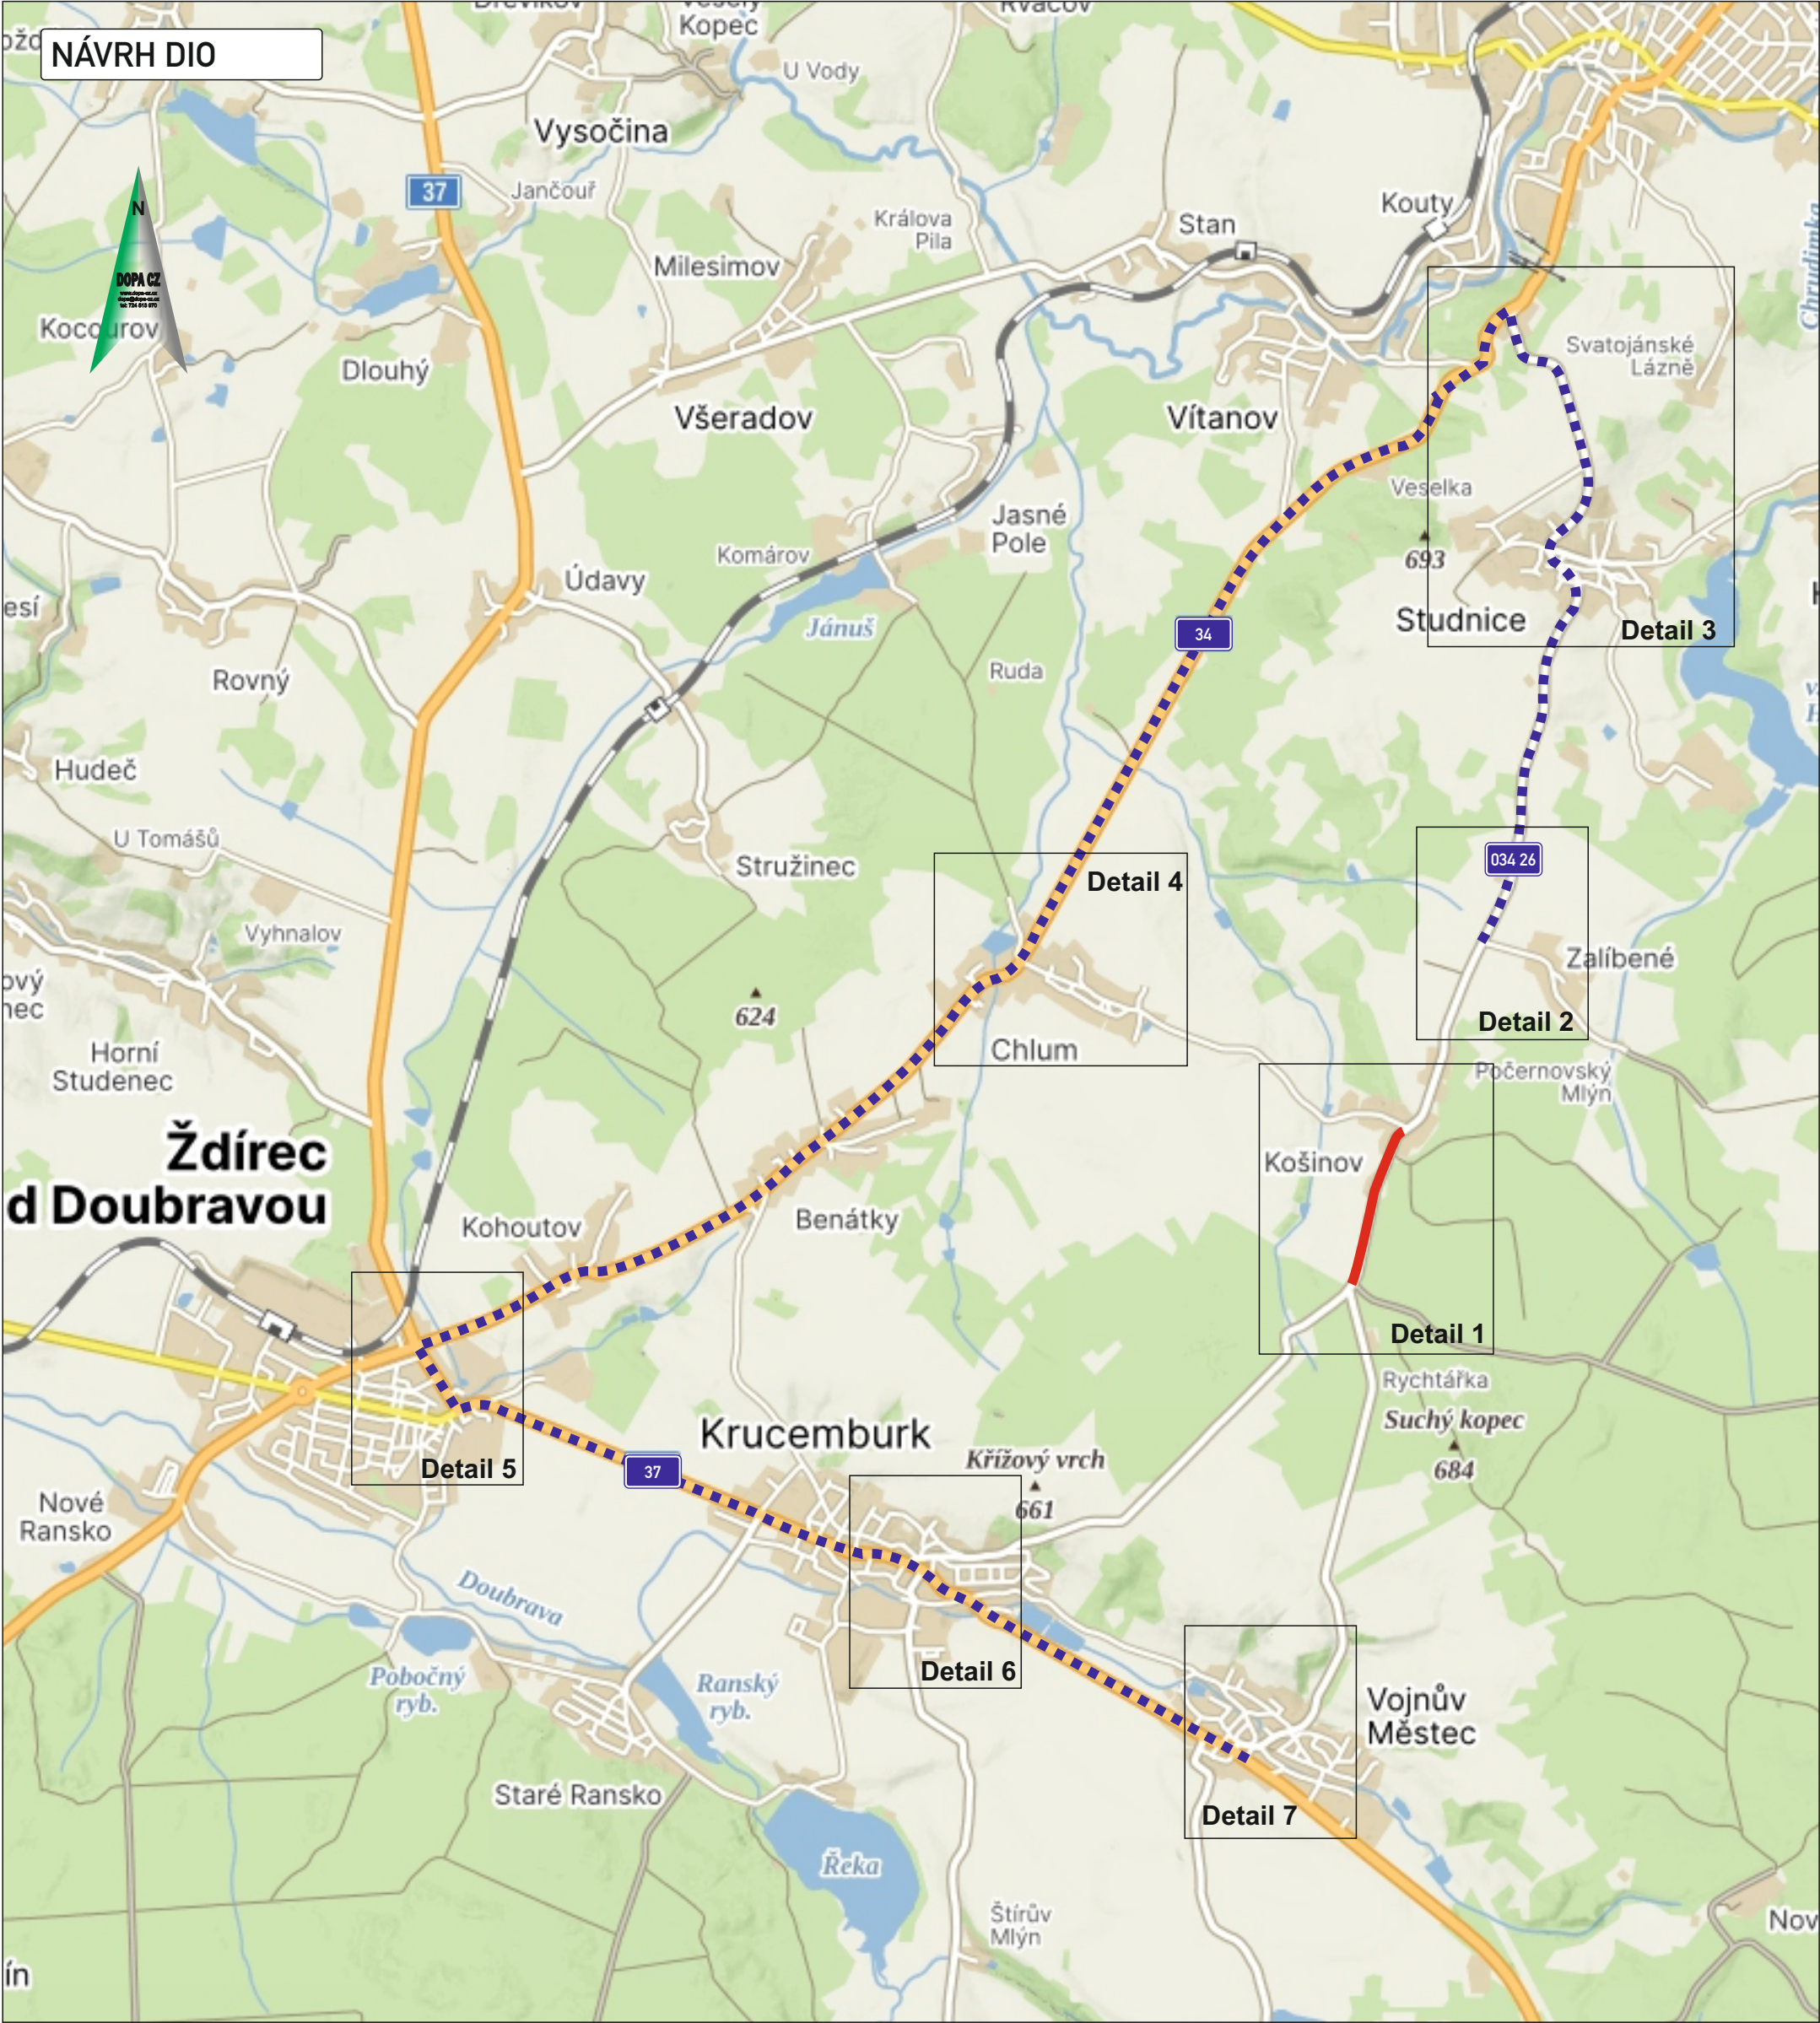

Legenda:

- uzavřený úsek komunikace

- navržená objízdná trasa

KRESLIL:	Ing. Martin Žalud				
ZPRACOVAL:	Ing. Martin Žalud				
TECH. KONTROLA:	Ing. Martin Žalud				
ZODPOV. PROJEKTANT:	Ing. Martin Žalud				
HLAVNÍ PROJEKTANT:	Ing. Martin Žalud				
KRAJ: PARDUBICKÝ	OKRES: CHRUDIM	OBEC: STUDNICE - HR. PK	STUPĚN:	REALIZAČNÍ	
INVESTOR: SPRÁVA A ÚDRŽBA SILNIC PARDUBICKÉHO KRAJE			ZAKÁZKA ČÍSLO:	D 25059	
AKCE:			ARCHIVNÍ ČÍSLO:		
SILNICE III/03426 STUDNICE-KOŠÍNŮV - HRANICE PK			DATUM:	05/2025	
OBJEKT: PŘECHODNÉ DOPRAVNÍ ZNAČENÍ			FORMÁT:	A 3	
OBSAH: ÚPLNÁ UZÁVÍRKA I. ETAPA - PŘEHLEDNÁ SITUACE			MĚŘÍTKO:	--	
4.8. - 21.9.2025			ČÍSLO SOUPRAVY:	A	ČÍSLO PŘÍLOHY: 1