


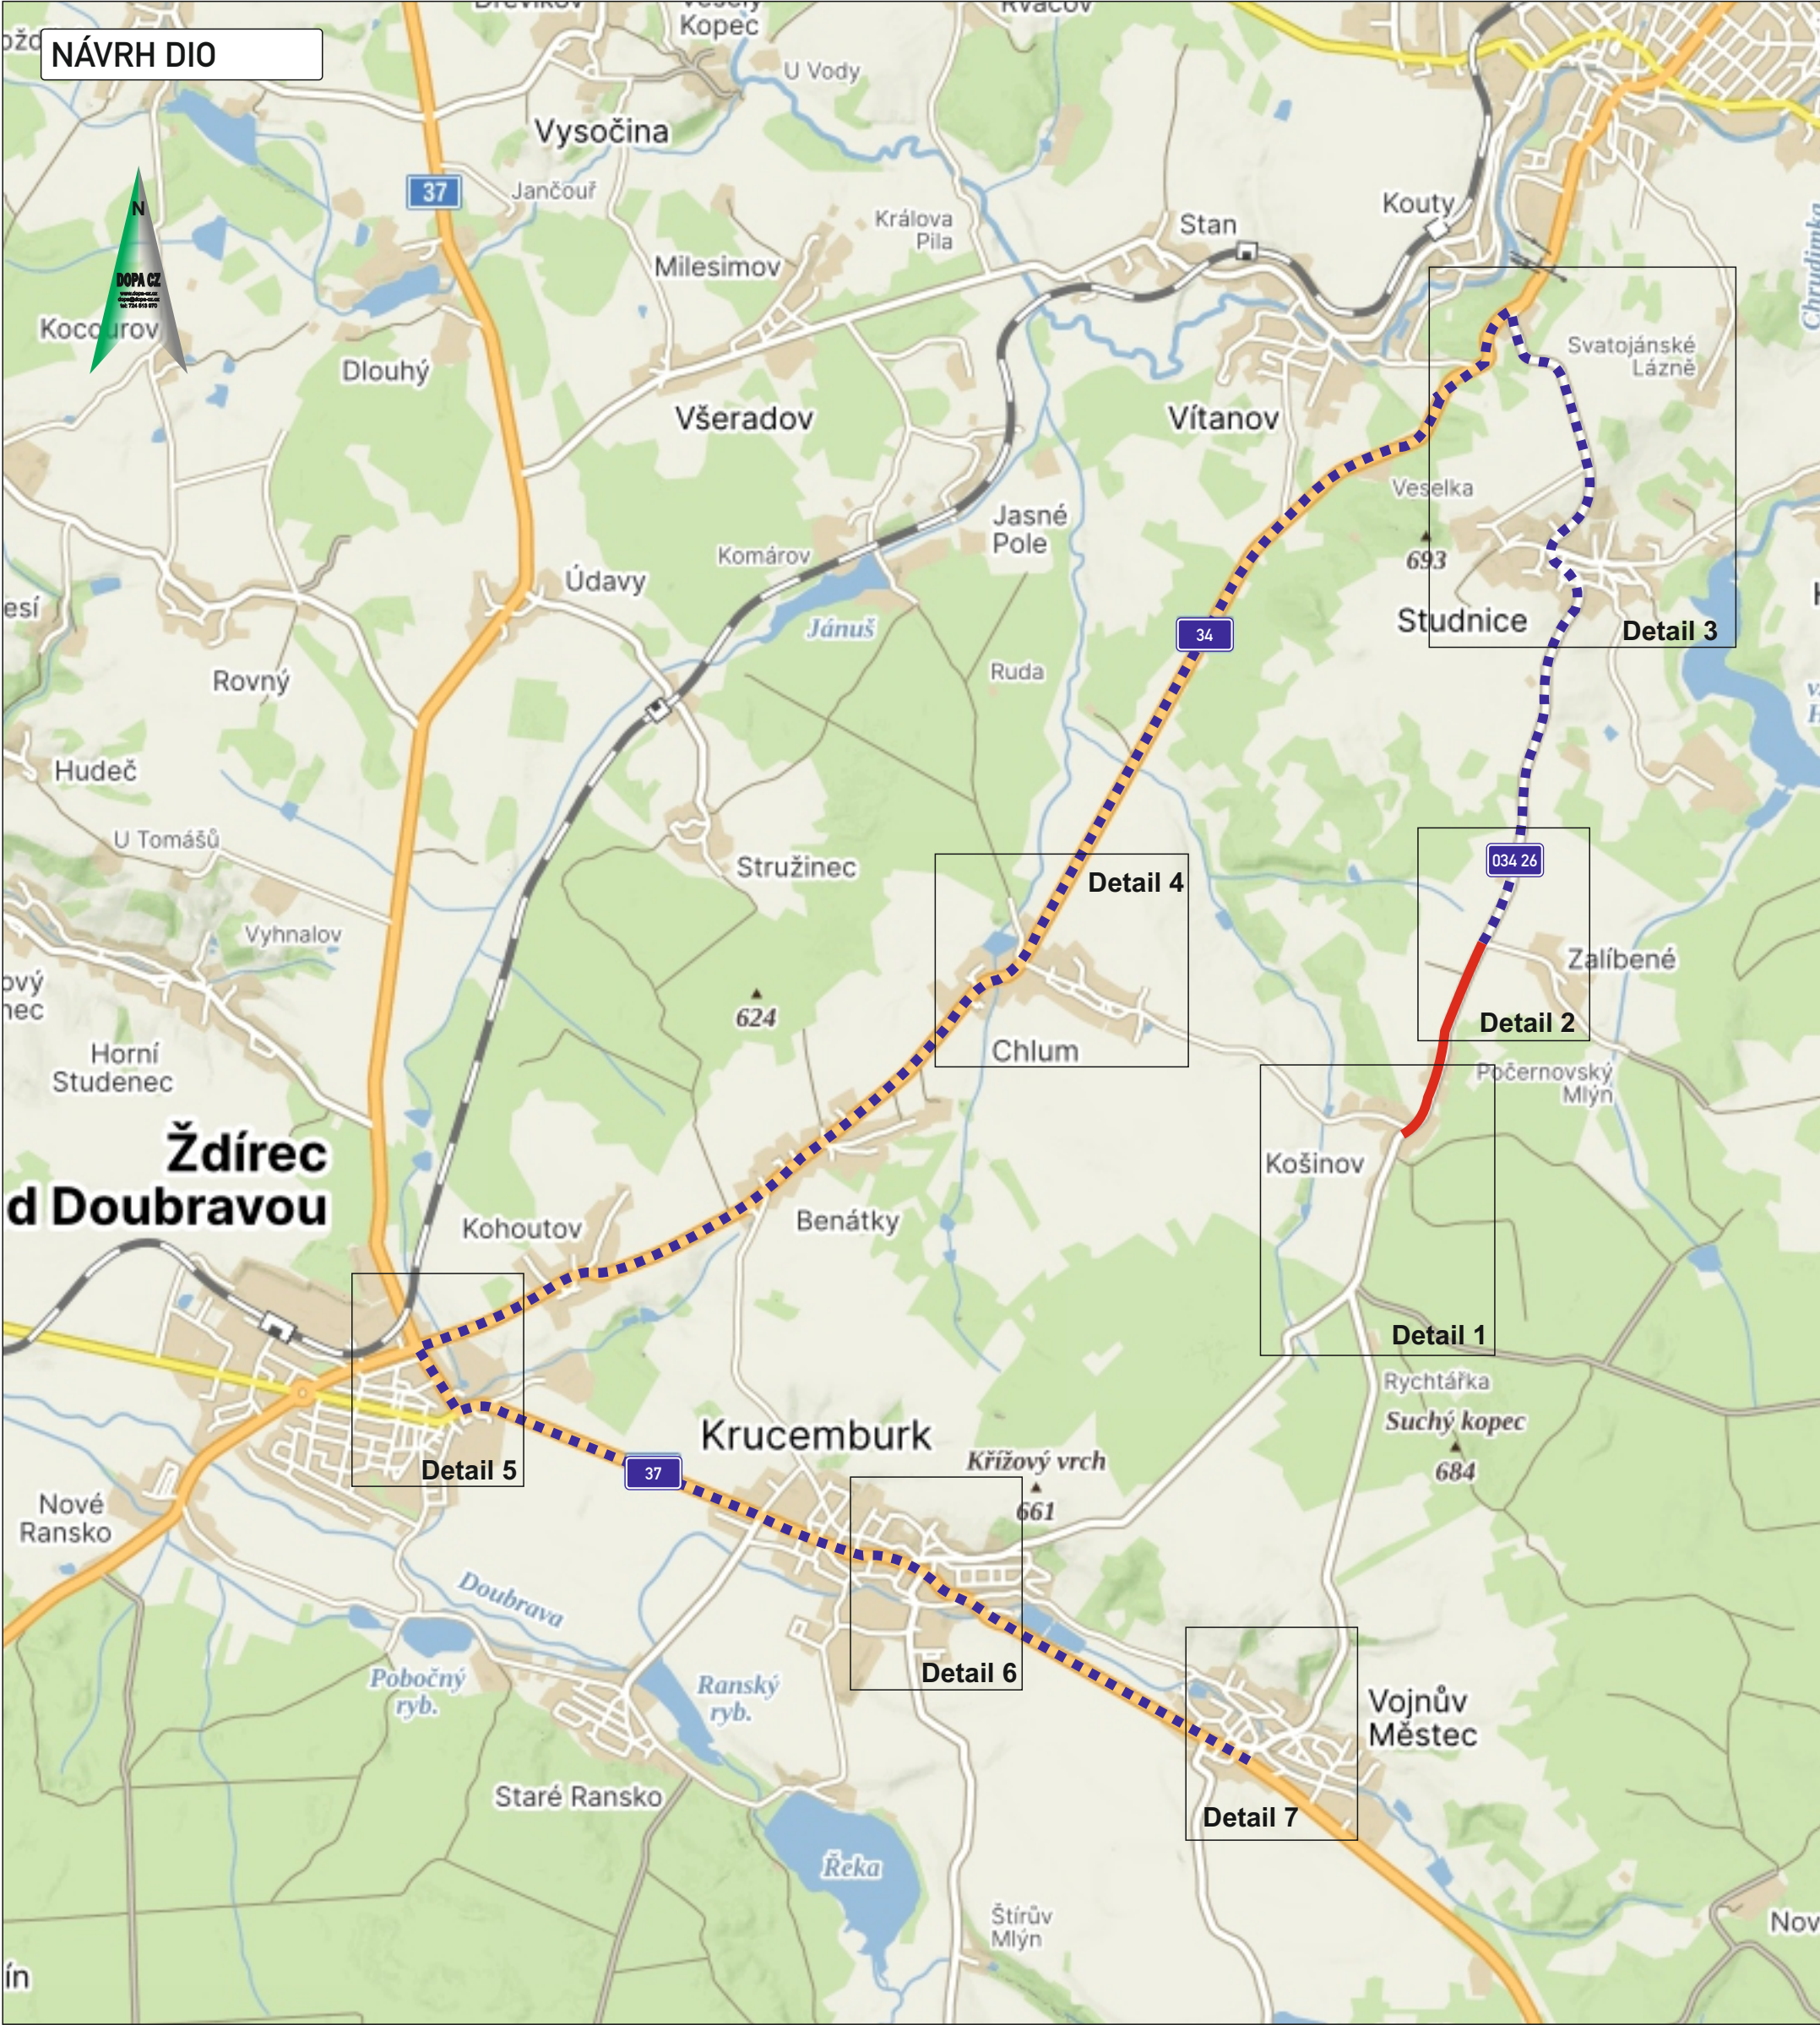

Legenda:

	- uzavřený úsek komunikace
	- navržená objízdná trasa

KRESLIL:	Ing. Martin Žalud			
ZPRACOVAL:	Ing. Martin Žalud			
TECH. KONTROLA:	Ing. Martin Žalud			
ZODPOV. PROJEKTANT:	Ing. Martin Žalud			
HLAVNÍ PROJEKTANT:	Ing. Martin Žalud			
KRAJ: PARDUBICKÝ	OKRES: CHRUDIM	OBEC: STUDNICE - HR. PK	STUPĚN:	REALIZAČNÍ
INVESTOR: SPRÁVA A ÚDRŽBA SILNIC PARDUBICKÉHO KRAJE			ZAKÁZKA ČÍSLO:	D 25059
AKCE:			ARCHIVNÍ ČÍSLO:	
SILNICE III/03426 STUDNICE-KOŠÍNŮV - HRANICE PK			DATUM:	05/2025
OBJEKT: PŘECHODNÉ DOPRAVNÍ ZNAČENÍ			FORMÁT:	A 3
OBSAH: ÚPLNÁ UZÁVÍRKA II. ETAPA - PŘEHLEDNÁ SITUACE			MĚŘÍTKO:	--
22.9. - 9.11.2025			ČÍSLO SOUPRAVY:	ČÍSLO PŘÍLOHY:
			B	1