
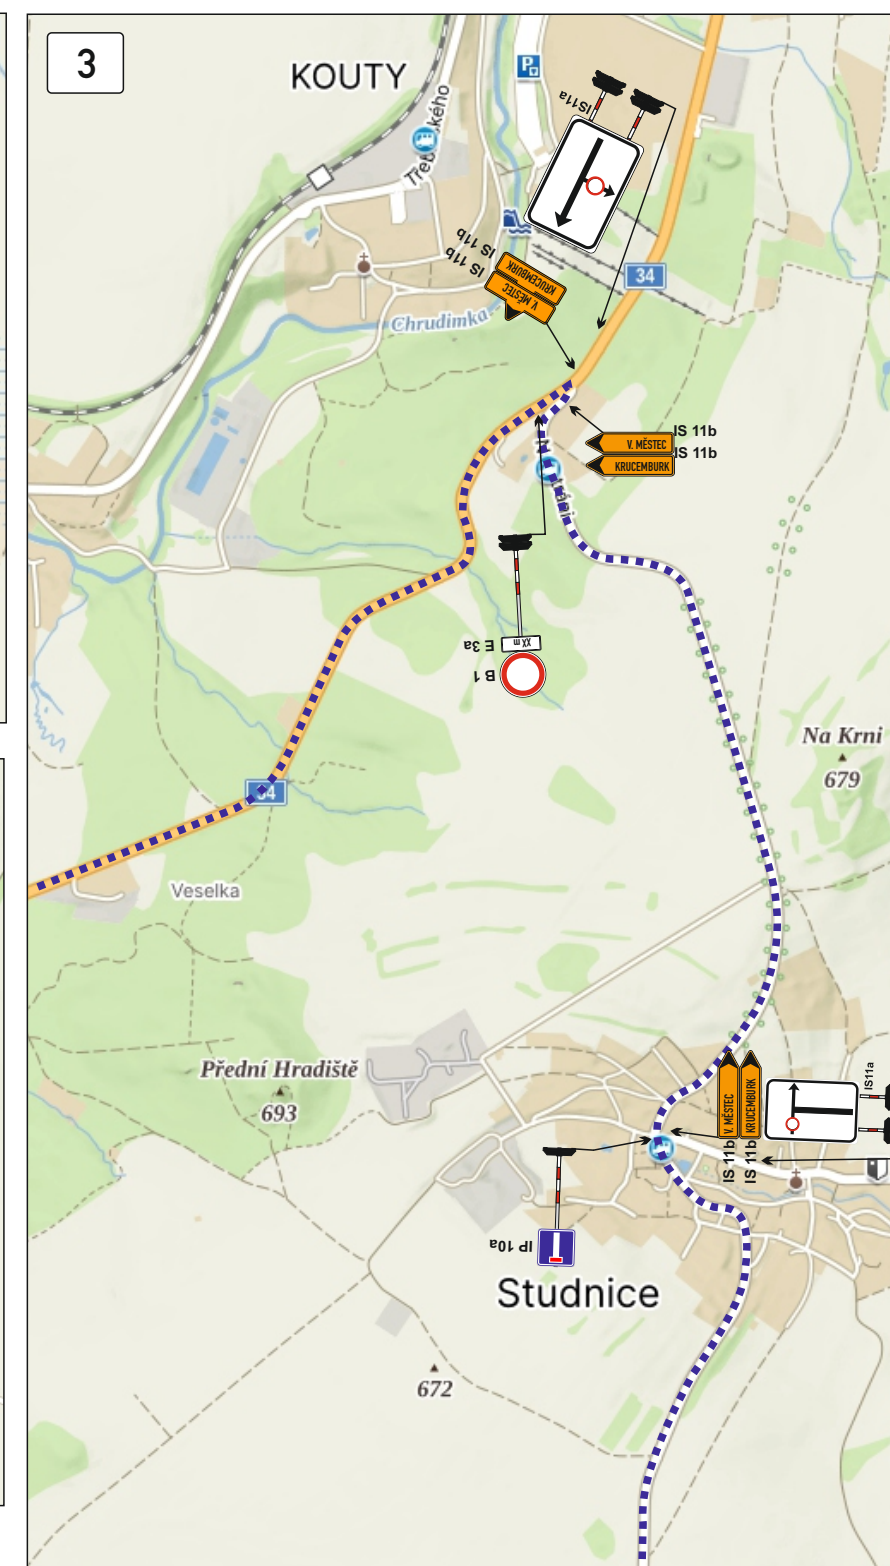
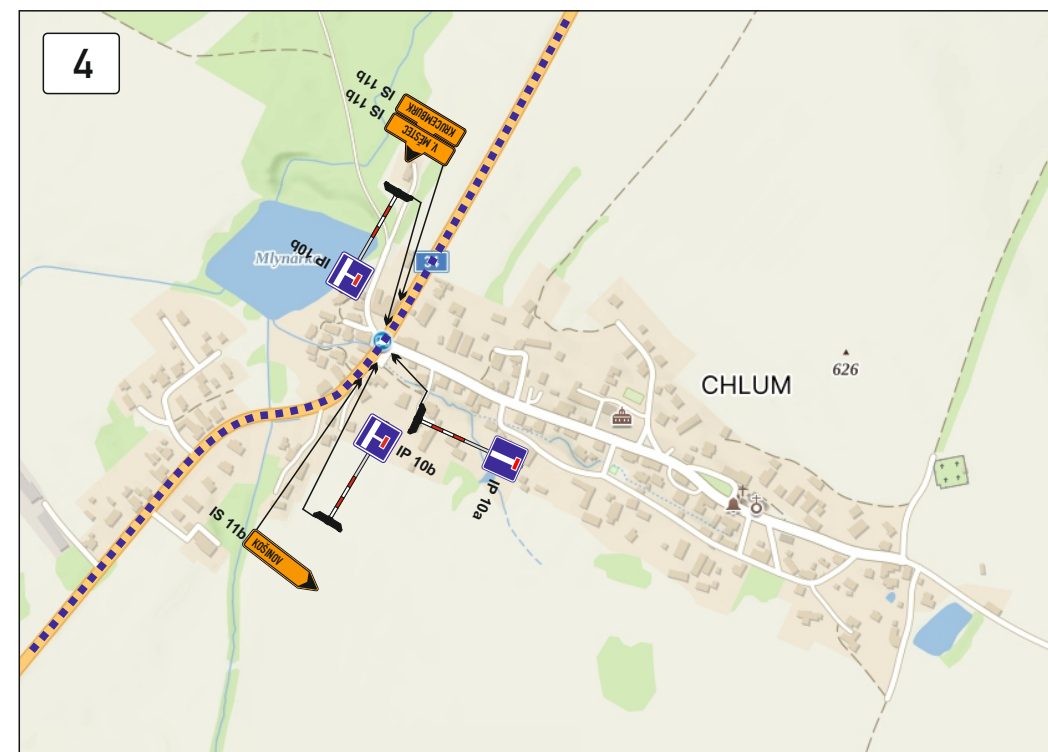


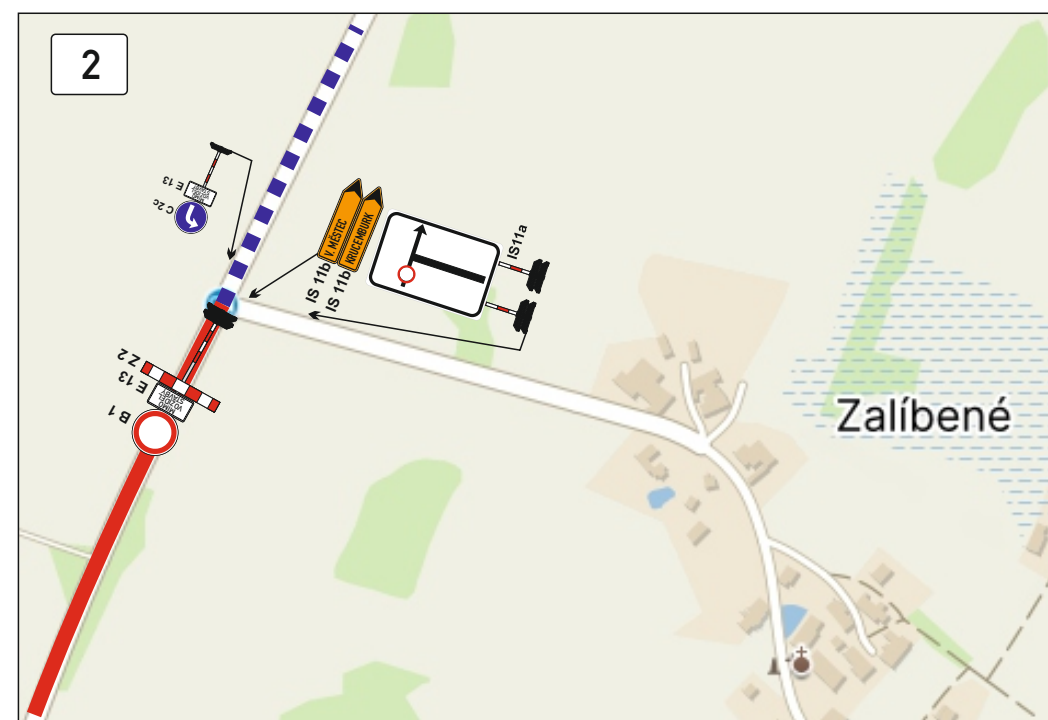

Legenda:

-  - uzavřený úsek komunikace
-  - navržená objízdná trasa

KRESLIL:	Ing. Martin Žalud			
ZPRACOVAL:	Ing. Martin Žalud		www.dopa-cz.cz dopa@dopa-cz.cz	
TECH. KONTROLA:	Ing. Martin Žalud		tel: 724 513 970	
ZODPOV. PROJEKTANT:	Ing. Martin Žalud			
HLAVNÍ PROJEKTANT:	Ing. Martin Žalud			
KRAJ: PAROUBICKÝ	OKRES: CHRUDIM	OBEC: STUDNICE - HR. PK	STUPĚŇ:	REALIZAČNÍ
INVESTOR: SPRÁVA A ÚDRŽBA SILNIC PAROUBICKÉHO KRAJE			ZAKÁZKA ČÍSLO:	D 25059
AKCE:			ARCHIVNÍ ČÍSLO:	
SILNICE III/03426 STUDNICE-KOŠINOV - HRANICE PK			DATUM:	05/2025
			FORMÁT:	A 3
			MĚŘÍTKO:	--
			OBJEKT: PŘECHODNÉ DOPRAVNÍ ZNAČENÍ	
OBSAH: ÚPLNÁ UZAVÍRKA II. ETAPA - DETAIL 1 - 4 22.9. - 9.11.2025			ČÍSLO SOUPRAVY: B	ČÍSLO PŘÍLOHY: 2