


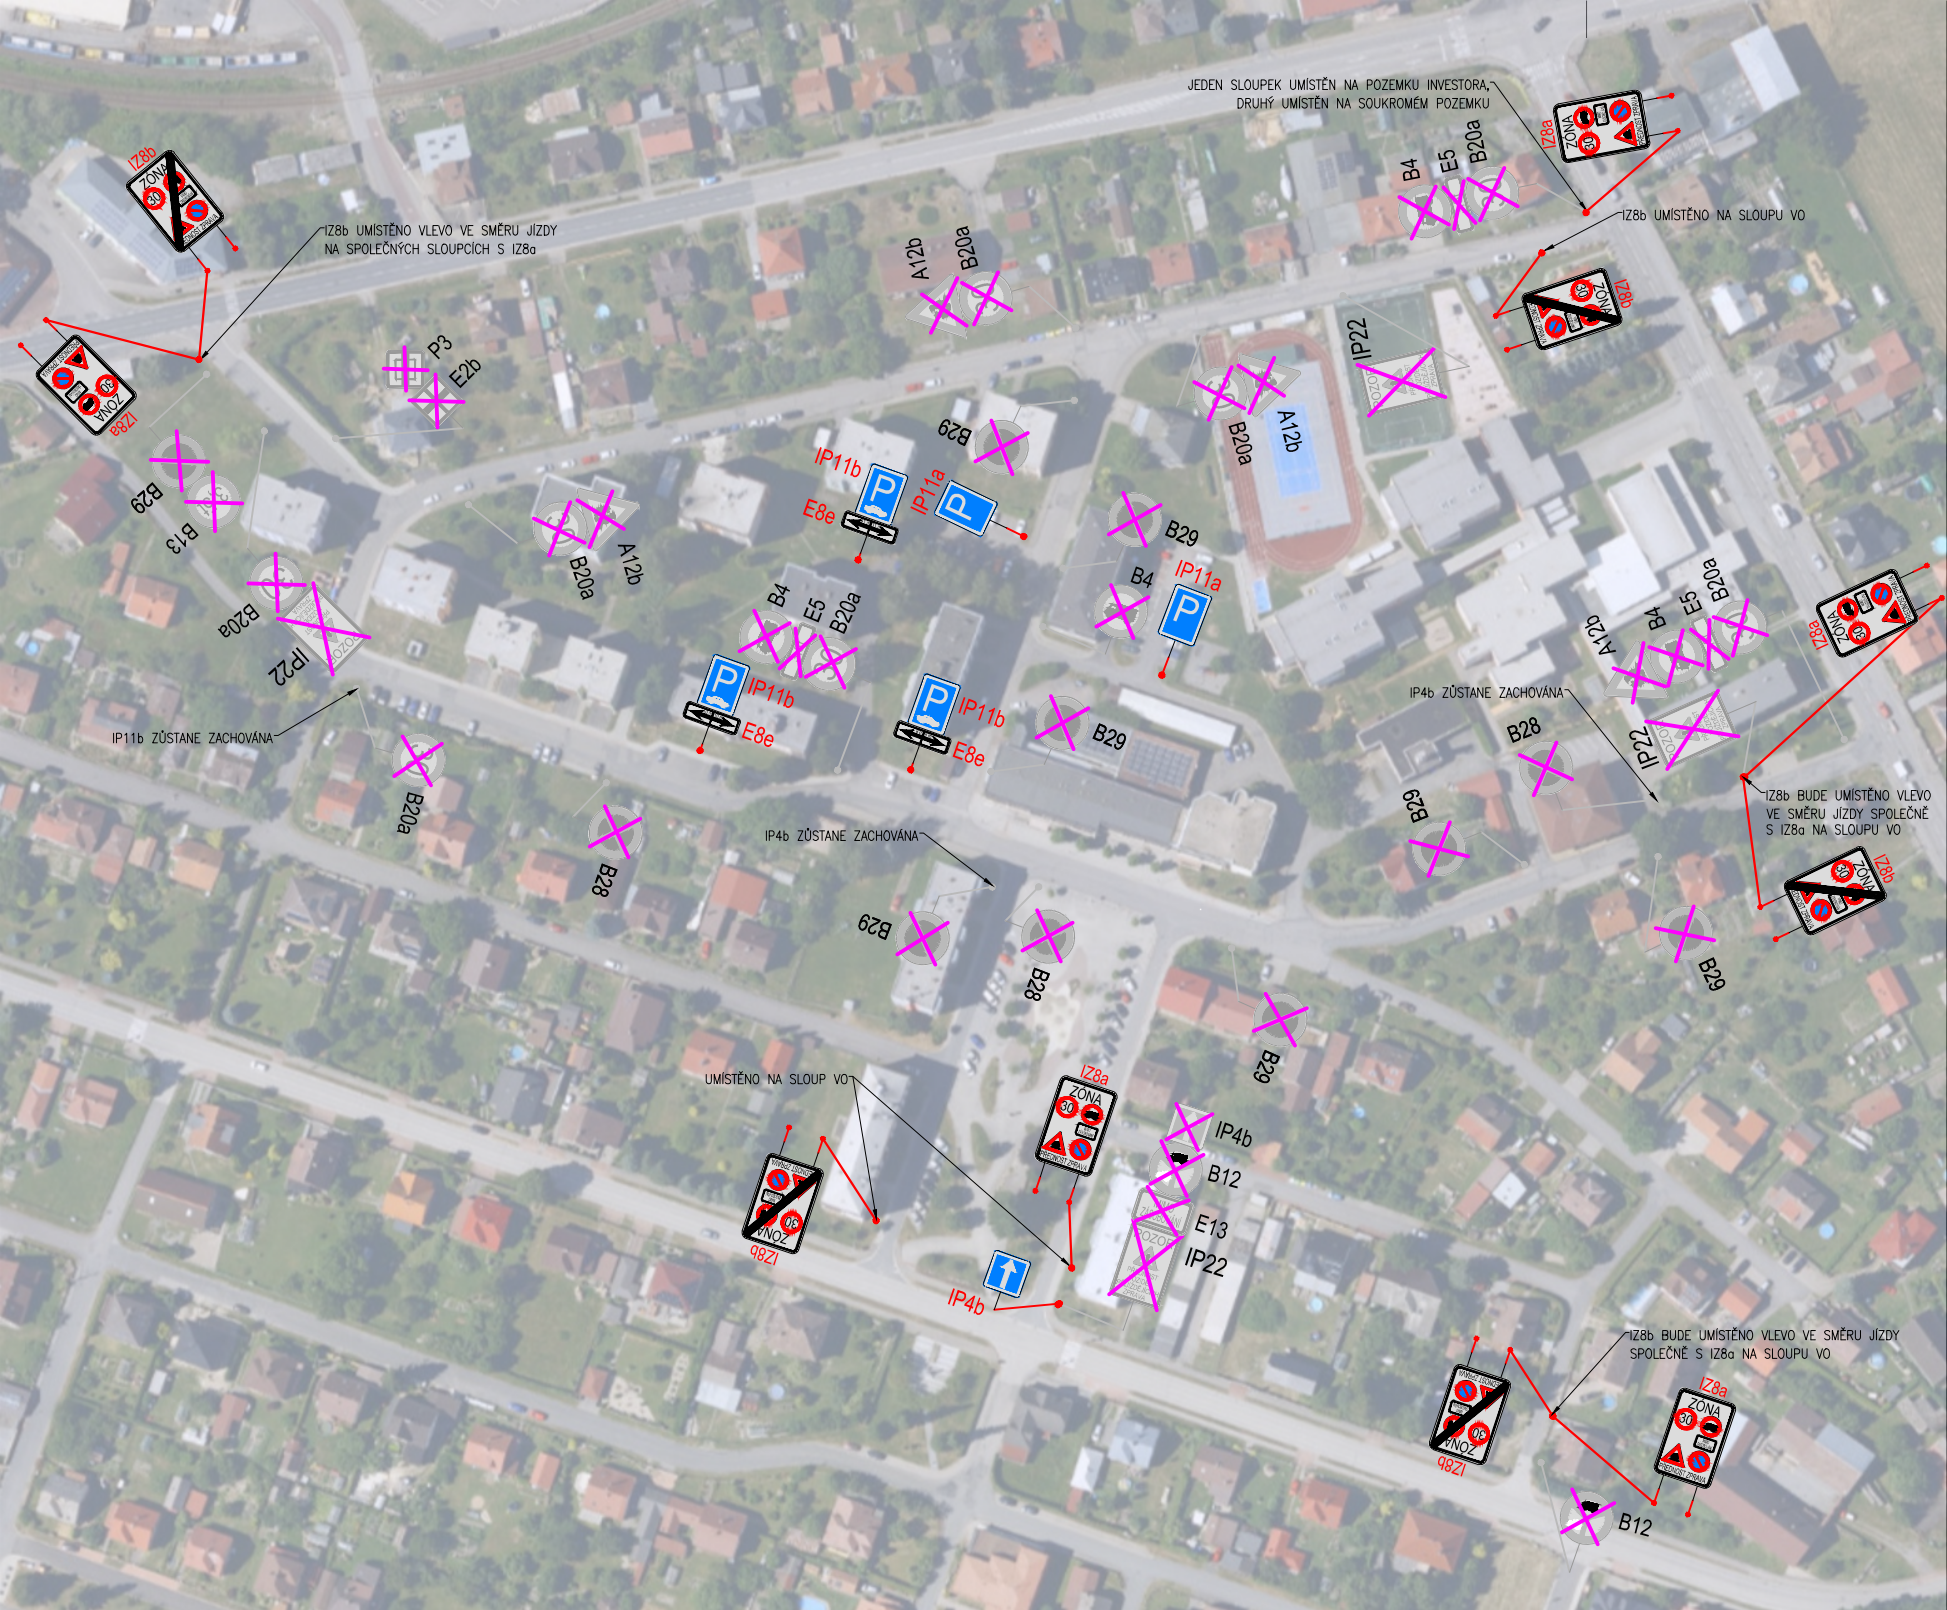


NOVÉ SVISLÉ DOPRAVNÍ ZNAČENÍ

E8e – Úsek platnosti	3ks
IP4b – Jednosměrný provoz	1ks
IP11a – Parkoviště	2ks
IP11b – Parkoviště (kolmé nebo šikmé stání)	3ks
IZ8a – Začátek zóny s dopravním omezením	5ks
IZ8b – Konec zóny s dopravním omezením	5ks

ZRUŠENÉ SVISLÉ DOPRAVNÍ ZNAČENÍ

A12b – Děti	4ks
B4 – Zákaz vjezdu nákladních automobilů	4ks
B12 – Zákaz vjezdu vyznačených vozidel	2ks
B13 – Zákaz vjezdu vozidel nad určenou hmotnost	1ks
B20a – Nejvyšší dovolená rychlost	8ks
B28 – Zákaz zastavení	3ks
B29 – Zákaz stání	8ks
E2b – Tvar křižovatky	1ks
E5 – Celková hmotnost	3ks
E13 – Dodatková tabulka	1ks
IP4b – Jednosměrný provoz	1ks
IP22 – Změna organizace dopravy	4ks
P3 – Konec hlavní pozemní komunikace	1ks

SCHÉMA UMÍSTĚNÍ DOPRAVNÍ ZNAČKY

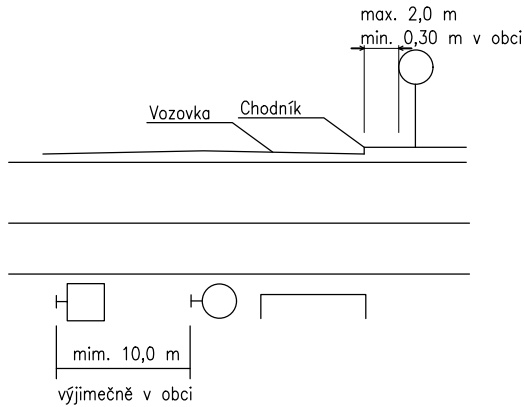

Nejmenší vodorovná vzdálenost bližšího okraje svislé značky, dopravního zařízení včetně jejich nosné konstrukce od vnějšího okraje zpevněné části krajnice, případně od vozovky (u pozemní komunikace bez zpevněné krajnice), je 0,50m; největší vzdálenost je 2,00m. Ve výjimečných případech je možno v obci (na pozemní komunikaci bez krajnice) nejmenší vzdálenost snížit na 0,30m (obr.).

V podélném směru se značky umísťují ve vzájemné vzdálenosti tak, aby je bylo možno včas vnímat. V obci na dopravně málo významné pozemní komunikaci může být minimální vzájemná vzdálenost značek výjimečně 10 m (obr.).

!!!KONEČNÉ UMÍSTĚNÍ DOPRAVNÍHO ZNAČENÍ BUDE ZHOTOVITEL KONZULTOVAT SE ZÁSTUPCI DIPČR!!
VÝZNAM A ZÁKLADNÍ ZÁSADY UŽITÍ DOPRAVNÍCH ZNAČEK UPRAVUJE ZÁKON č. 361/2000 Sb.
A VYHLÁŠKA č. 205/2025 Sb., KTEROU SE MĚNÍ VYHLÁŠKA č. 294/2015 Sb.. DALŠÍ PODROBNOSTI
O UŽITÍ, UMÍSTĚNÍ A PROVEDENÍ ZNAČEK UPRAVUJÍ ČSN EN 12899–1, ČSN EN 1436, TP 65,
TP 100, TP 133 a TP 169.



P2

ODSTRANĚNÉ SVISLÉ DOPRAVNÍ ZNAČENÍ – RUŠENÉ DOPRAVNÍ ZNAČENÍ (ŠPATNÝ TECHNICKÝ STAV, JIŽ NEMAJÍCÍ SPRÁVNOU FUNKČNOST)
PŘEDAT INVESTOROVÍ – MĚSTO ŽDÍREC NAD DOUBRAVOU



P2

NOVÉ SVISLÉ DOPRAVNÍ ZNAČENÍ – SDZ MOŽNO UMÍSTIT NA STOŽÁRY VO, POKUD VYHOVÍ SVÝM UMÍSTĚNÍM DLE TP



P2

PŘESUN STÁVAJÍCÍHO SVISLÉHO DOPRAVNÍHO ZNAČENÍ NA NOVÉ MÍSTO

ODP. PROJEKTANT	VYPRACOVAL	HIP	 Havlíčkův Brod s.r.o. Průmyslová 941 580 01 Havlíčkův Brod PROJEKTOVÁNÍ INŽENÝRSKÝCH STAVEB tel.: 569 400 525, mob.: 602 234 377 e-mail: marek@dmchb.cz
ing.J.MAREK	D.PELIKÁN	ing.J.MAREK	
OBEC: ŽDÍREC NAD DOUBRAVOU			
KRAJ: VYSOČINA			
INVESTOR: MĚSTO ŽDÍREC NAD DOUBRAVOU			
<i>Místní úprava (zóna 30), Ždírec nad Doubravou</i>			
<i>KOORDINAČNÍ SITUAČNÍ VÝKRES</i>			

DATUM	07/2026
STUPEŇ PD	DZS
Č. ZAKÁZKY	26001
MĚŘÍTKO	
ČÁST DOKUM.	Č. VÝKRESU
C	3.1