





NOVÉ SVISLÉ DOPRAVNÍ ZNAČENÍ		
E8e – Úsek platnosti	3ks	
IP11b – Parkoviště (kolmé nebo šikmé stání)	3ks	
IP11c – Parkoviště (podélné stání)	1ks	
IP11g – Parkoviště (částečné stání na chodníku podélné)	1ks	
IZ8a – Začátek zóny s dopravním omezením	7ks	
IZ8b – Konec zóny s dopravním omezením	7ks	
P2 – Hlavní pozemní komunikace	2ks	
P4 – Dej přednost v jízdě!	1ks	

ZRUŠENÉ SVISLÉ DOPRAVNÍ ZNAČENÍ		
A12b – Děti	1ks	
B4 – Zákaz vjezdu nákladních automobilů	3ks	
B12 – Zákaz vjezdu vyznačených vozidel	1ks	
B20a – Nejvyšší dovolená rychlost	2ks	
B28 – Zákaz zastavení	3ks	
B29 – Zákaz stání	5ks	
B32 – Jiný zákaz	1ks	
E5 – Celková hmotnost	3ks	
E13 – Dodatková tabulka	1ks	
IP11g – Parkoviště (částečné stání na chodníku podélné)	1ks	
IP22 – Změna organizace dopravy	4ks	
IZ8a – Začátek zóny s dopravním omezením	4ks	
IZ8b – Konec zóny s dopravním omezením	2ks	
P2 – Hlavní pozemní komunikace	1ks	

STÁVAJÍCÍ SVISLÉ DOPRAVNÍ ZNAČENÍ		
B4 – Zákaz vjezdu nákladních automobilů	1ks	
B29 – Zákaz stání	2ks	
E5 – Celková hmotnost	1ks	
E13 – Dodatková tabulka	1ks	
P2 – Hlavní pozemní komunikace	1ks	
P4 – Dej přednost v jízdě!	2ks	
P6 – Stůj, dej přednost v jízdě	5ks	

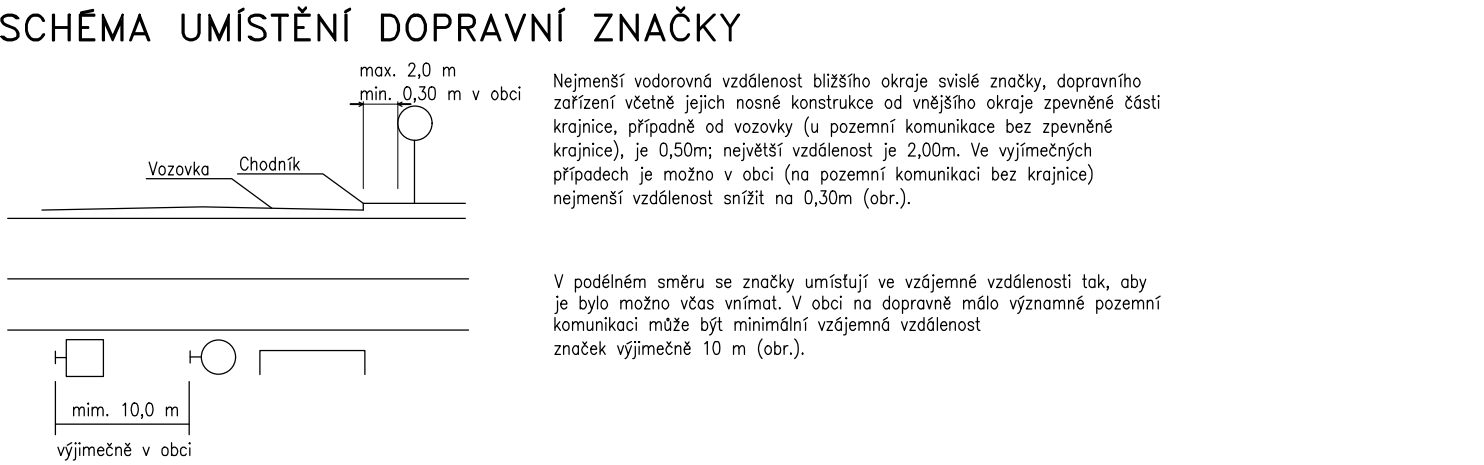

UKLONĚNÉ UMÍSTĚNÍ DOPRAVNÍHO ZNAČENÍ BUDE ZHOTOVITEL KONZULTOVAT SE ZÁSTUPCI DIPČR! VÝZNAM A ZÁKLADNÍ ZÁSADY UŽITÍ DOPRAVNÍCH ZNAČEK UPRAVUJE ZÁKON č. 361/2000 Sb. A VYHLÁŠKA č. 205/2025 Sb., KTEROU SE MĚNÍ VYHLÁŠKA č. 294/2015 Sb., DALŠÍ PODROBNOSTI O UŽITÍ, UMÍSTĚNÍ A PŘEVODNÍ ZNAČEK UPRAVUJÍ EN 12899-1, ČSN EN 1436, TP 65, TP 100, TP 133 a TP 169.

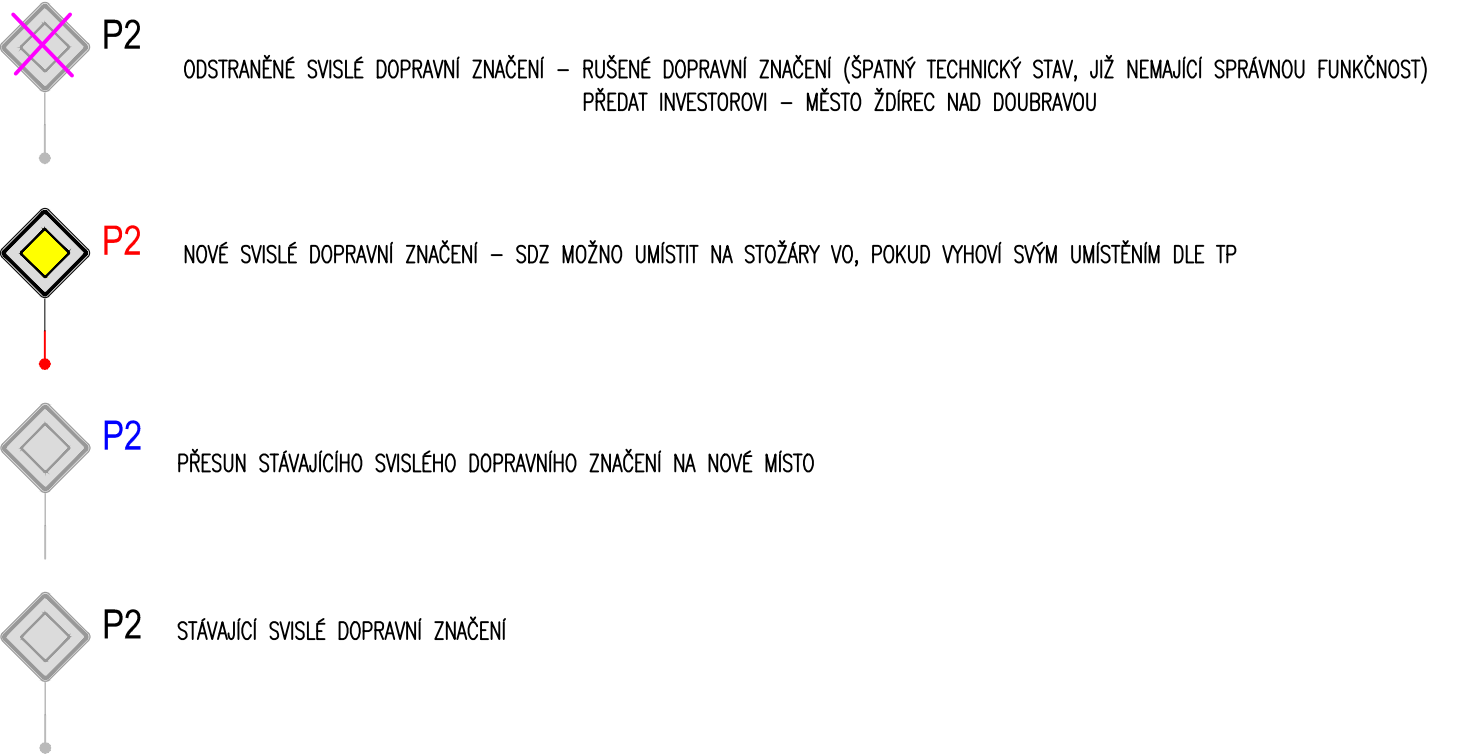

ODP. PROJEKTANT ing.J.MAREK		VYPRACOVAL D.PELIKÁN	HIP ing.J.MAREK	 Havlíčkův Brod s.r.o. Průmyslová 943 580 03 Havlíčkův Brod PROJEKTOVÁNÍ INŽENYRSKÝCH STAVB tel.: 569 400 525, mob.: 602 234 377 e-mail: marek@dmccz.cz
OBEC: ŽĎIREC NAD DOUBRAVOU				
KRAJ: VYSOČINA				
INVESTOR: MĚSTO ŽĎIREC NAD DOUBRAVOU				
<i>Místní úprava (zóna 30), Žďárec nad Doubravou</i>				DATUM 07/2026
				STUPEŇ PD DZS
				Č. ZAKÁZKY 26001
				MĚŘÍTKO
				ČÁST DOKUM.
<i>KOORDINAČNÍ SITUAČNÍ VÝKRES</i>				Č. VÝKRESU <i>C</i> <i>3.2</i>