



SITUACE 1 CHOTĚBOŘ

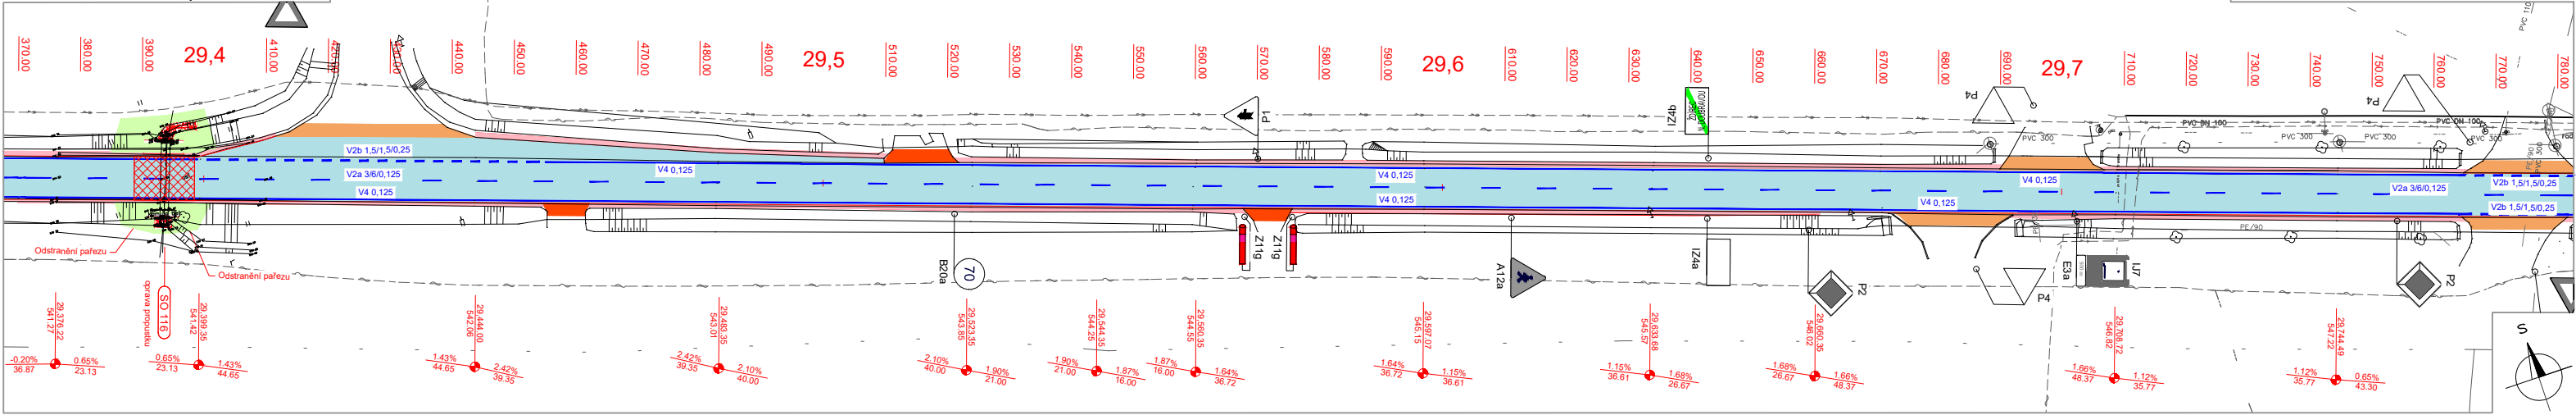

SITUACE 2 CHOTĚBOŘ

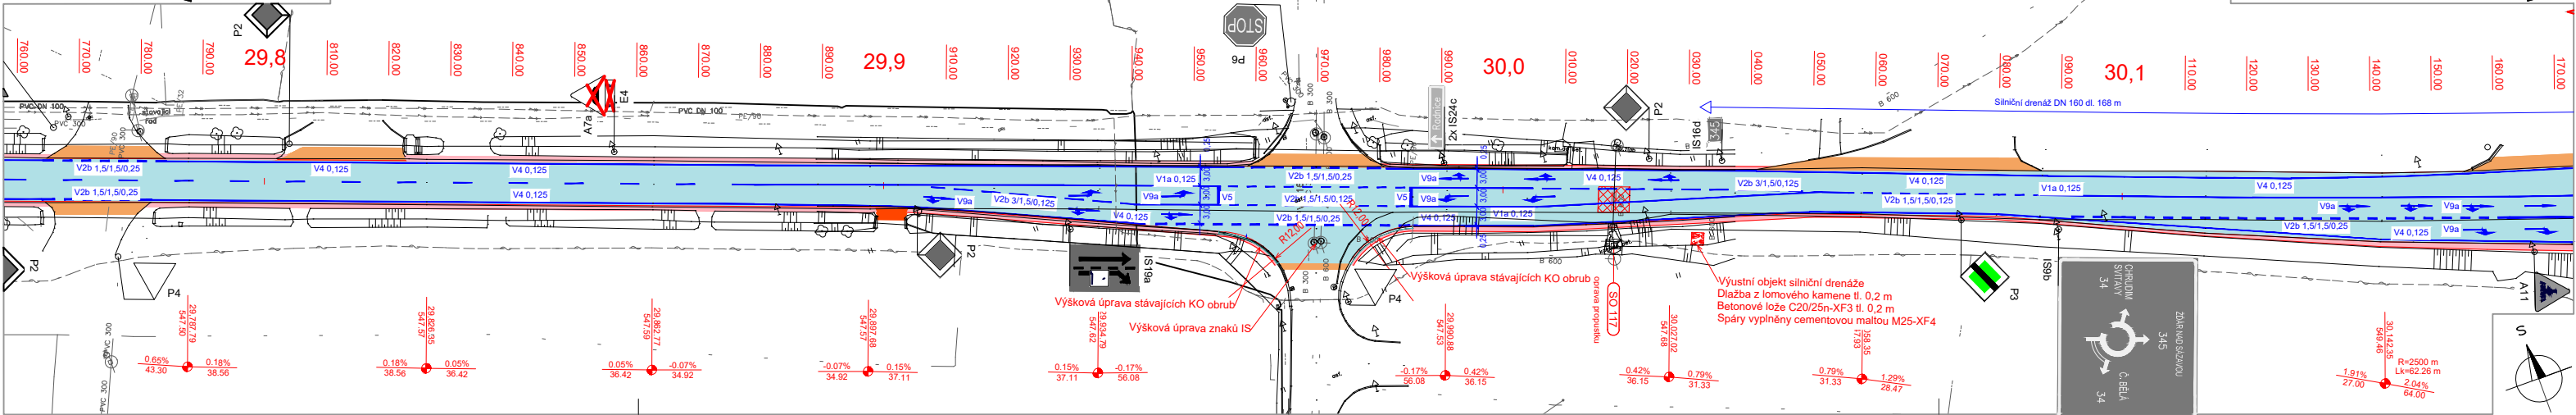

ŽDÍREC NAD DOUBRAVOU

LEGENDA:

- STÁVAJÍCÍ HRANY - BEZ ÚPRAV
- OBNOVENÉ HRANY
- VODOROVNÉHO DOPRAVNÍHO ZNAČENÍ
- OBNOVA KRYTÍ
- OBNOVA OBRUSNÉ VRSTVY
- RECYKLACE PODKLADNÍ VRSTVY A OBNOVA KRYTÍ
- OBNOVA VOZOVKOVÉHO SOUVRSTVÍ
- OBNOVA NAPOJENÍ S NEZPEVNĚNÝM PОВRCHEM
- OBNOVA PŘÍDLAŽBY (PRVKY Z BETONU)
- OBNOVA CHODNÍKŮ (BETONOVÁ DLAŽBA)
- ČIŠTĚNÍ A OBNOVA NEZPEVNĚNÉ KRAJNICE
- NÁSPYOVÁ TĚLESA / OHUMUSOVÁNÍ
- STÁVAJÍCÍ SVISLÉ DOPRAVNÍ ZNAČENÍ / VÝMĚNA
- ZRUŠENÉ / NOVÉ SVISLÉ DOPRAVNÍ ZNAČENÍ

LEGENDA STÁVAJÍCÍCH IS:

- PLYN STL (GasNet, s.r.o.)
- NN, PODZEMNÍ TRASA (ČEZ Distribuce, a.s.)
- NN, NADZEMNÍ TRASA (ČEZ Distribuce, a.s.)
- VN, PODZEMNÍ TRASA (ČEZ Distribuce, a.s.)
- VN, NADZEMNÍ TRASA (ČEZ Distribuce, a.s.)
- NAPÁJECÍ KABEL VO NADZEM / PODZEM (ELTOD, a.s.)
- PODZEMNÍ TRASA SĐELOVACÍHO VEDENÍ (CETIN, a.s.) - metalický kabel nezaměřený
- PODZEMNÍ TRASA SĐELOVACÍHO VEDENÍ (CETIN, a.s.) - optický kabel
- PODZEMNÍ SDRUŽENÁ TRASA SĐELOVACÍHO VEDENÍ A NN (CETIN, a.s.) - optický kabel + NN
- TRASA SĐELOVACÍHO VEDENÍ (CETIN, a.s.) - metalický kabel zaměřený
- TRASA SĐELOVACÍHO VEDENÍ (CETIN, a.s.) - neprovozovaná trasa
- ČD-Telematika / SSZT Jihlava
- VODOVODNÍ ŘAD (Vak HB)
- JEDNOTNÁ KANALIZACE (Vak HB)
- SPLAŠKOVÁ KANALIZACE (Vak HB)

STAVEBNÍ OBJEKTY:

- SO 101 OPRAVA SILNICE, km 27,819 - 29,350
- SO 103 OPRAVA SILNICE, km 29,350 - 30,187
- SO 115 OPRAVA PROPUSTKU, km 28,080
- SO 116 OPRAVA PROPUSTKU, km 29,400
- SO 117 OPRAVA PROPUSTKU, km 30,025
- SO 191 DOPRAVNÍ ZNAČENÍ

SOUŘADNICOVÝ SYSTÉM : S-JTSK
VÝŠKOVÝ SYSTÉM : Bpv

VEDOUCÍ PROJEKTANT	Ing. Jan Husa	SILNICE ČÁSLAV, s.r.o.			
ZODPOVĚDNÝ PROJEKTANT	Ing. Jan Husa				
VYPRACOVAL	Ondřej Huťa				
KONTROLOVAL	Ing. Jan Husa				
KRAJ	VYSOČINA	OBJEDNATEL	KSÚS VYSOČINY, p.o.	DATUM	11/2025
NÁZEV AKCE	II/345 CHOTĚBOŘ - ŽDÍREC NAD DOUBRAVOU			FORMÁT	5x44
				MĚŘITKO	1:500
				ÚČEL	25-01
				ČÍS. ZAKÁZKY	
NÁZEV PŘÍLOHY	KOORDINAČNÍ SITUACE			ČÁST	3.3