



Oprava MK, ulic Na Balkáně, K Lávce, U Hřiště, U Potoka, Ždírec nad Doubravou

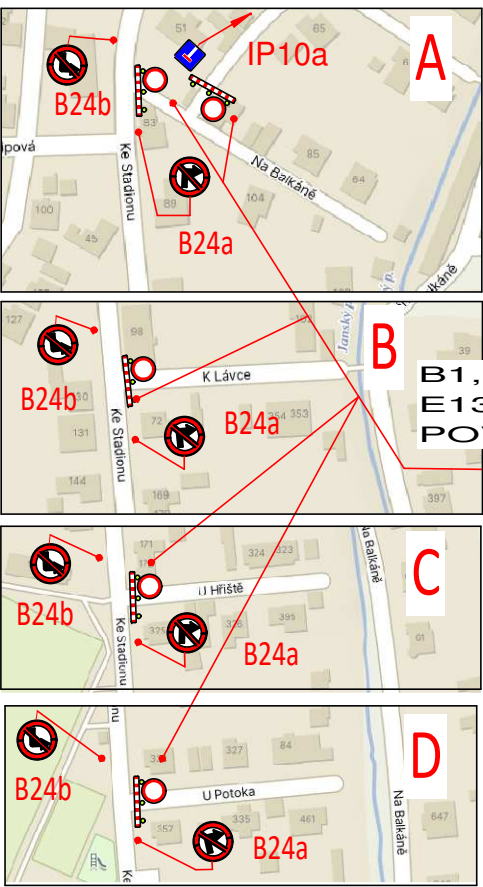

B1, Z2
E13 "MIMO VOZIDEL S
POVOLENÍM STAVBY"

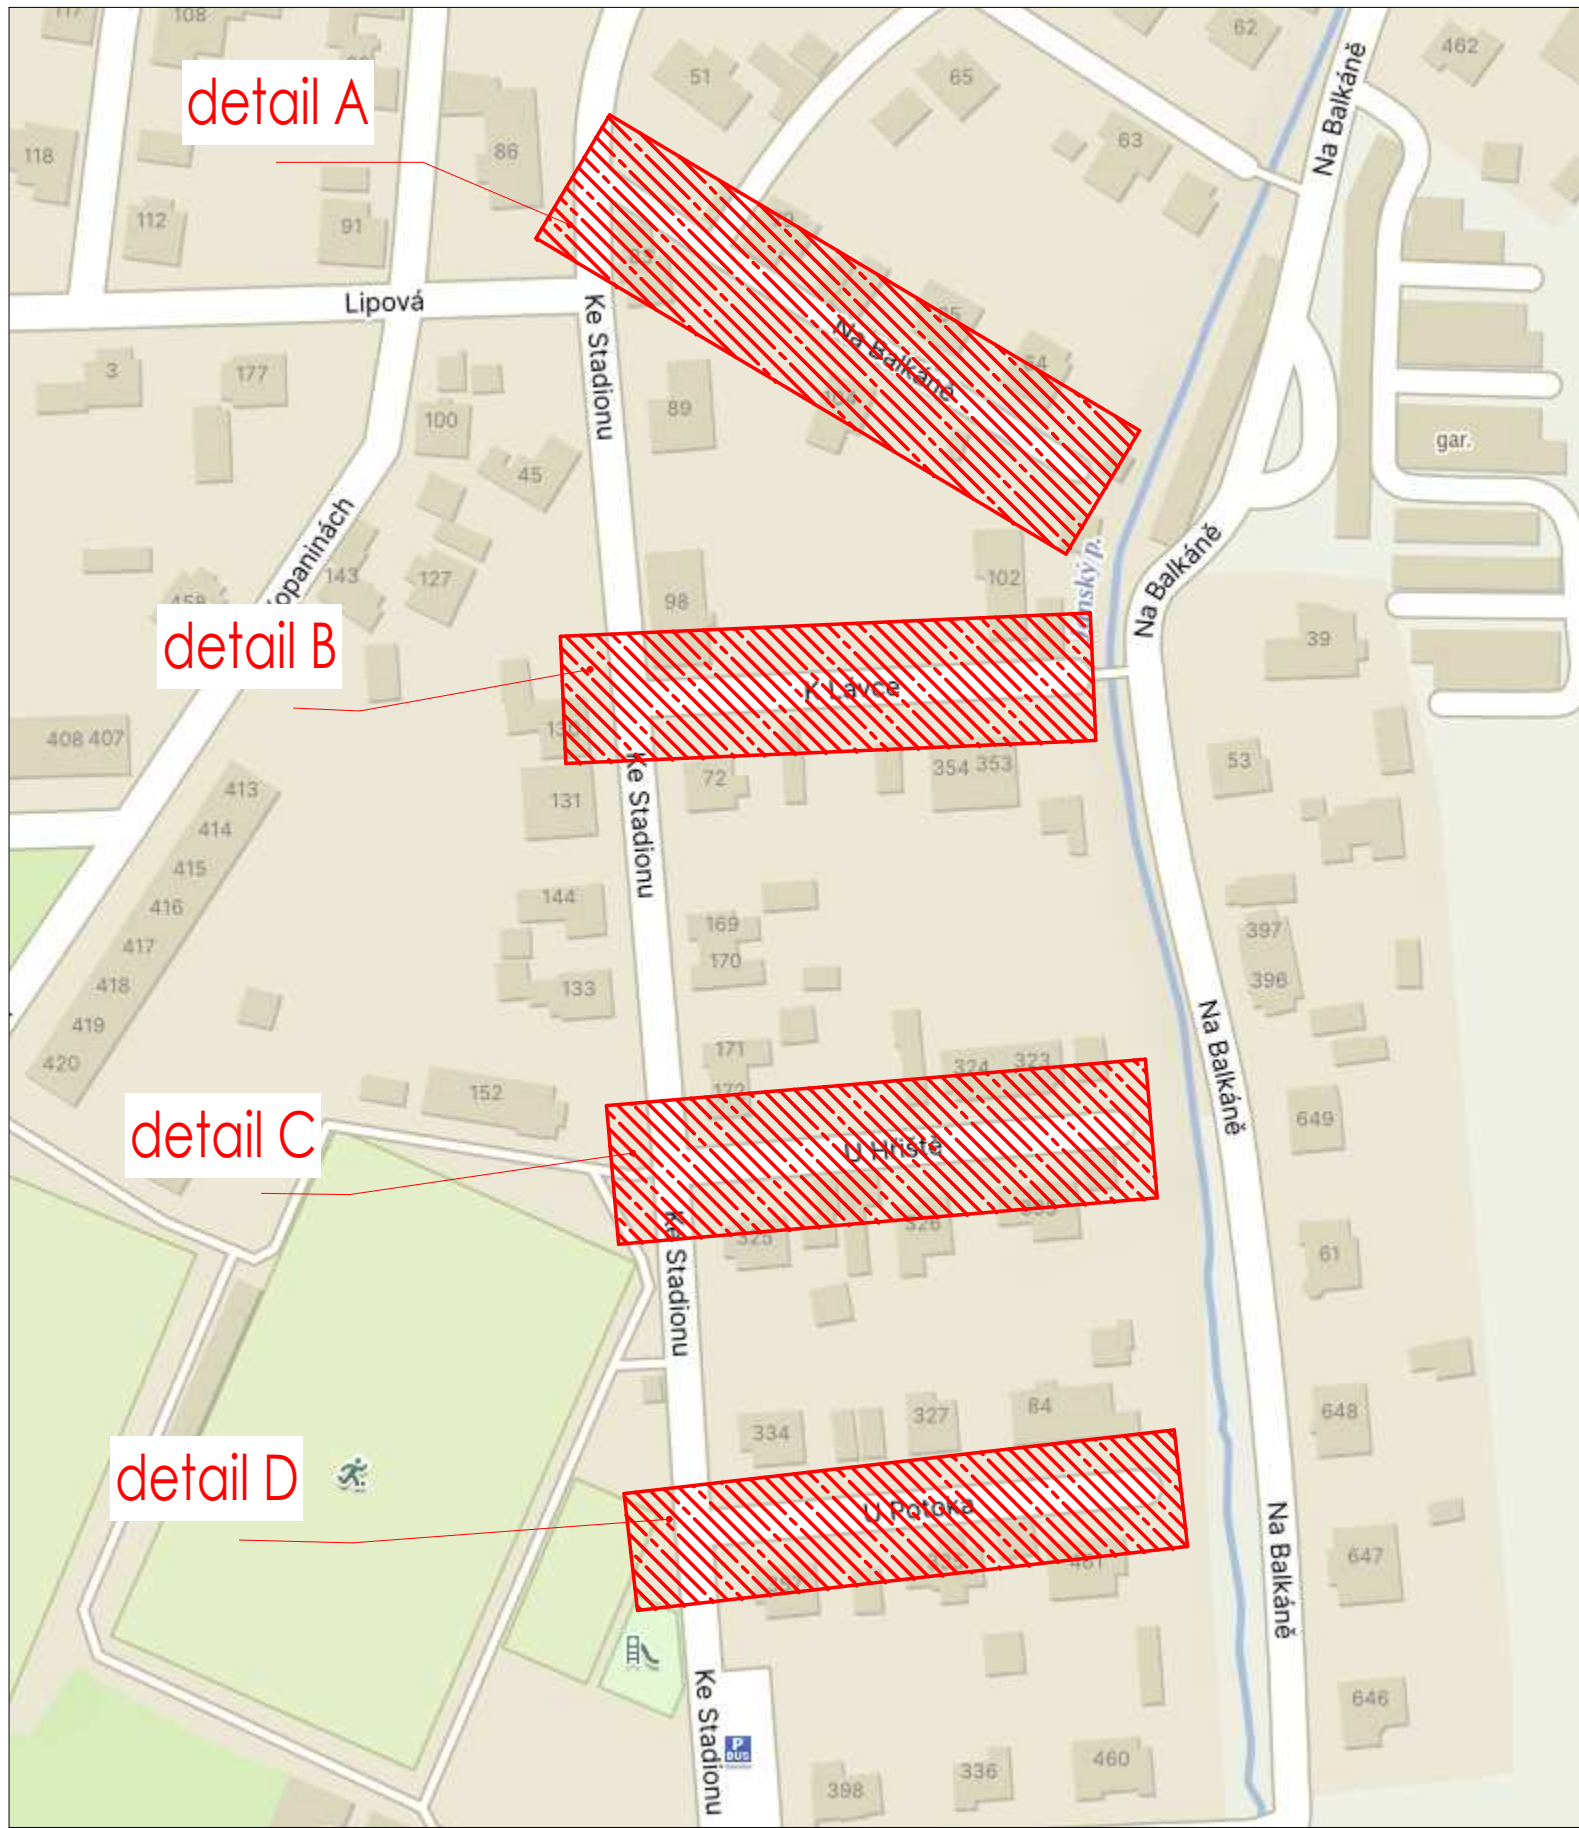

POZNÁMKA:

V DOPRAVNÍM OMEZENÍ BUDOU
SJEZDY UZAVŘENY