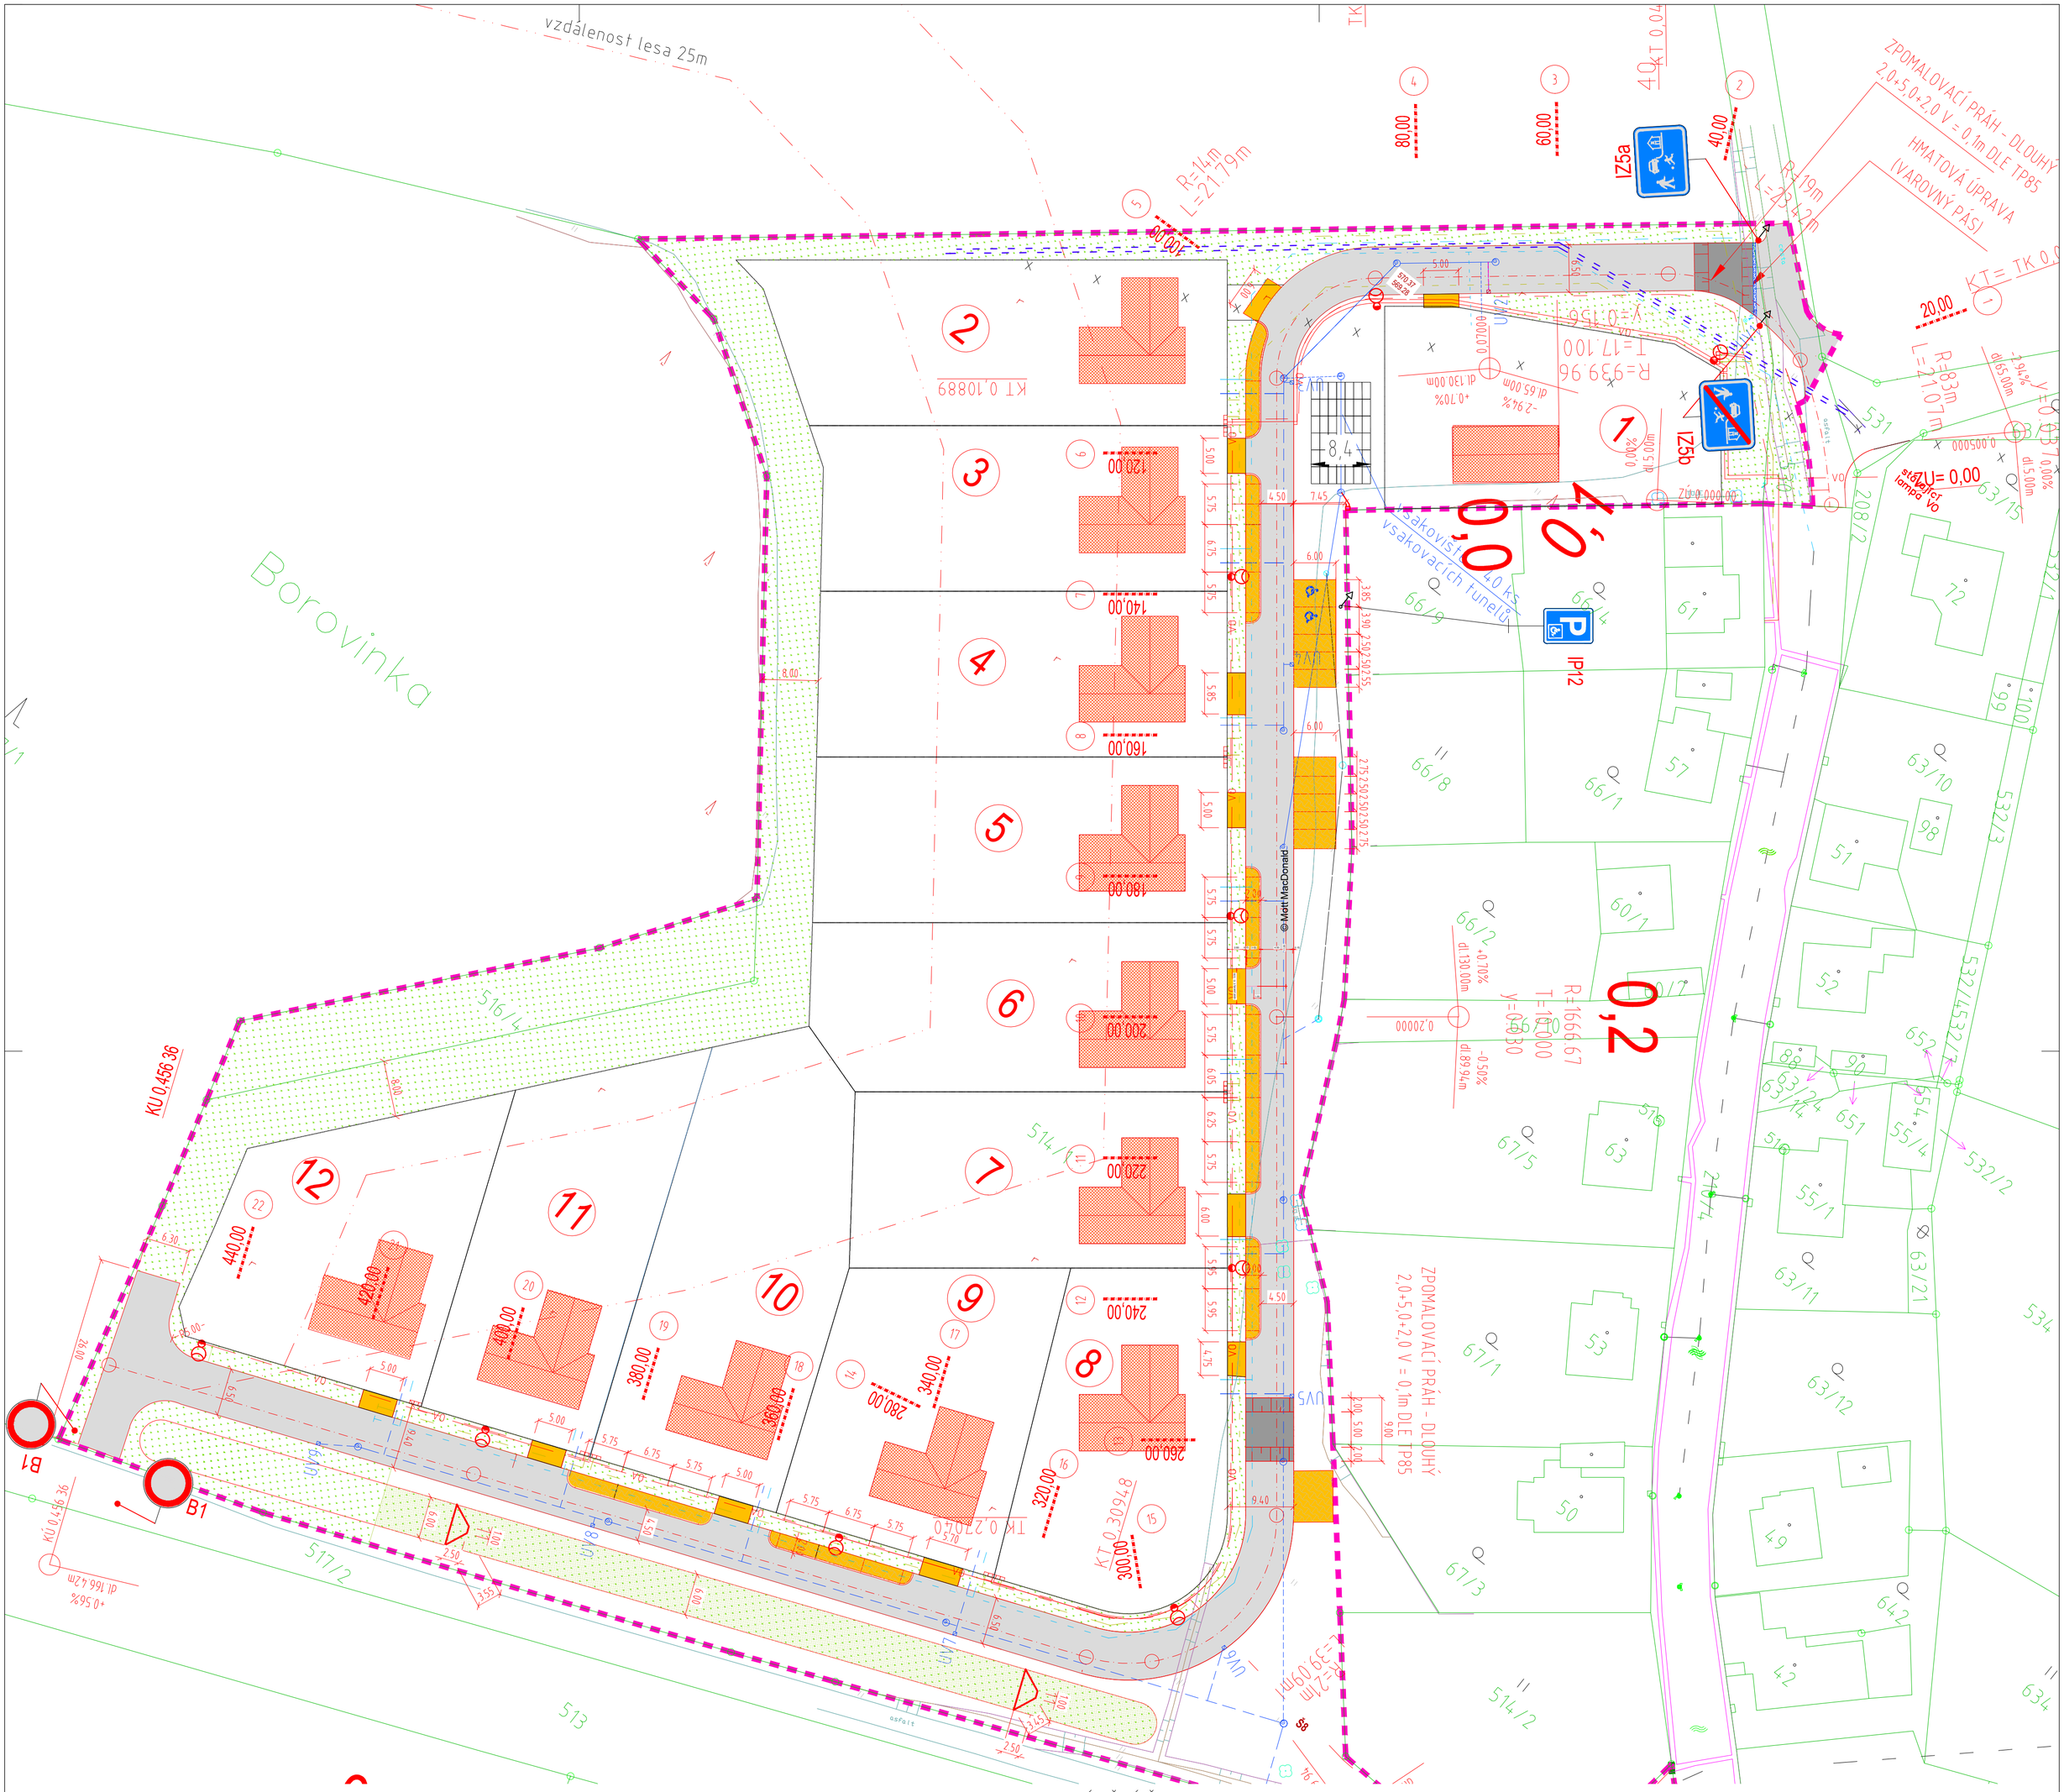


LEGENDA :

- NAVRŽENÉ OBJEKTY
- SJEZD, ODSTAVNÁ PARKOVACÍ STÁNÍ - BETONOVÁ ZÁMKOVÁ DLAŽBA TL. 8cm
- KOMUNIKACE - ASFALTOBETON
- ZPOMALOVACÍ PRÁH - ŽULOVÁ KOSTKA
- ZELEŇ
- IZ5a NAVRŽENÉ DOPRAVNÍ ZNAČENÍ
- HRANICE ŘEŠENÉHO ÚZEMÍ

LEGENDA NOVÉ INŽ. SÍTĚ:

- KANALIZACE SPLAŠKOVÁ
- KANALIZACE JEDNOTNÁ
- VODOVOD
- STL PLYNOVOD
- VO ELEKTRO - VEŘEJNÉ OSVĚTLENÍ
- ELEKTRO - KABEL NN

ODP.PROJEKTANT	VYPRACOVAL	KONTROLOVAL	HIP
ing.J.MAREK	D. PELIKÁN	ing.P.BLÁHA	ing.J.MAREK

OBEC : KOHOUTOV — OKRES : HAVLÍČKŮV BROD

KRAJ : VYSOČINA

INVESTOR : MĚSTO ŽDÍREC NAD DOUBRAVOU

DMC
Havlíčkův Brod s.r.o.
Průmyslová 641
580 01 Havlíčkův Brod
PROJEKTOVÁNÍ INŽENÝRSKÝCH STAVEB
tel.,fax: 569 400 525, tel.: 602 234 377
e-mail: marek@dmchb.cz

OBYTNÝ SOUBOR RD KOHOUTOV - ZÓNA TECHNICKÉ VÝSTAVBY (ZTV)

DATUM	08/2026
STUPEŇ PD	DSPS
Č. ZAKÁZKY	26001
MĚŘÍTKO	1:500
ČÁST DOKUM.	Č. VÝKRESU
D.	3

SITUACE