
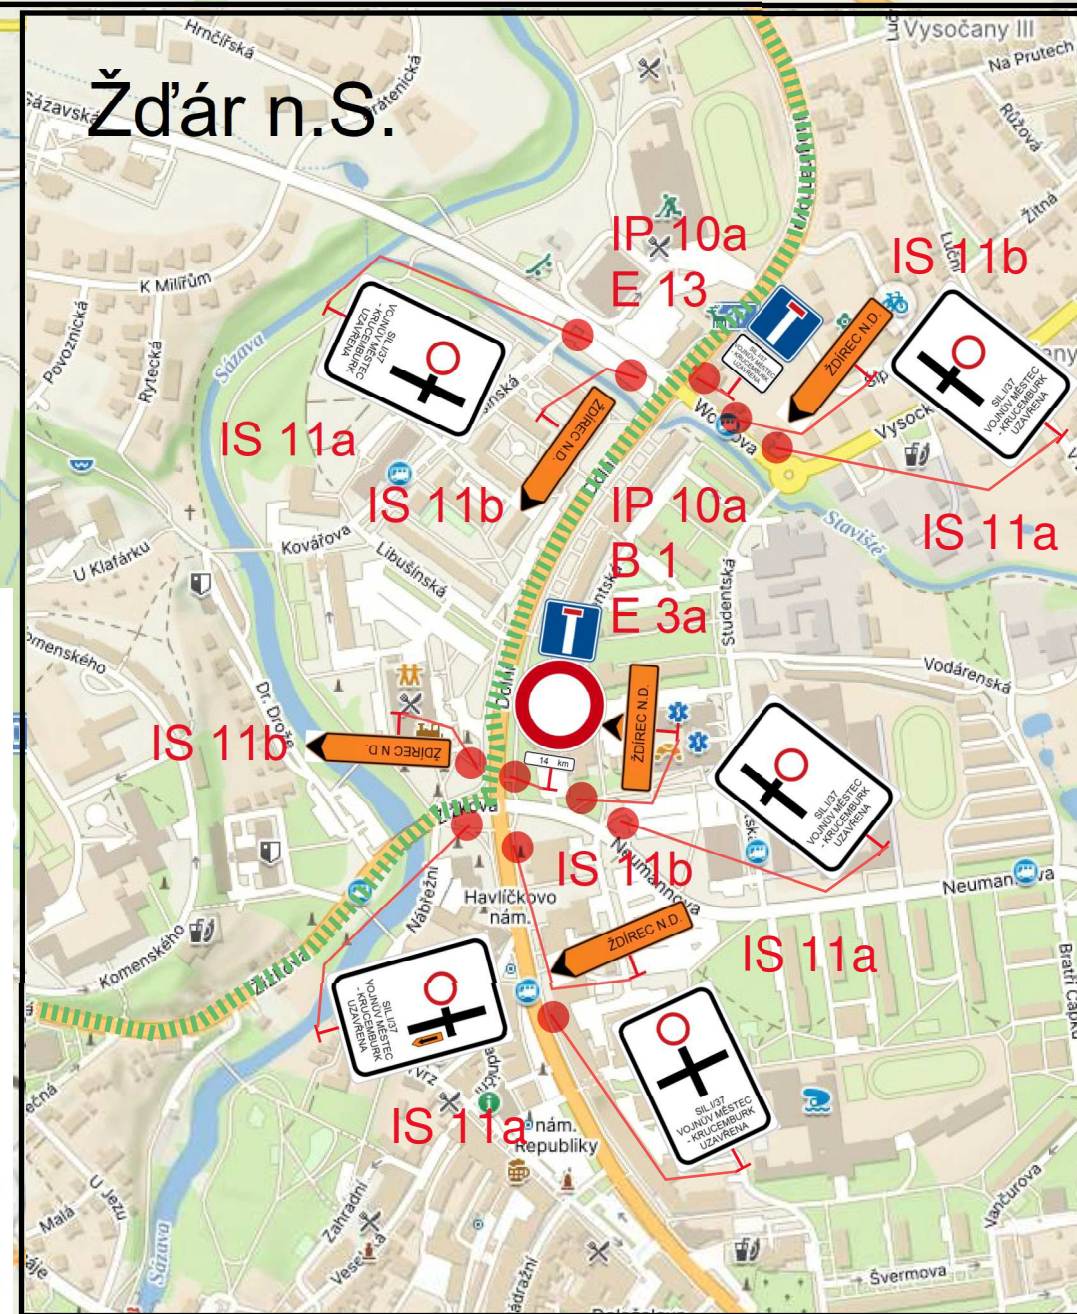
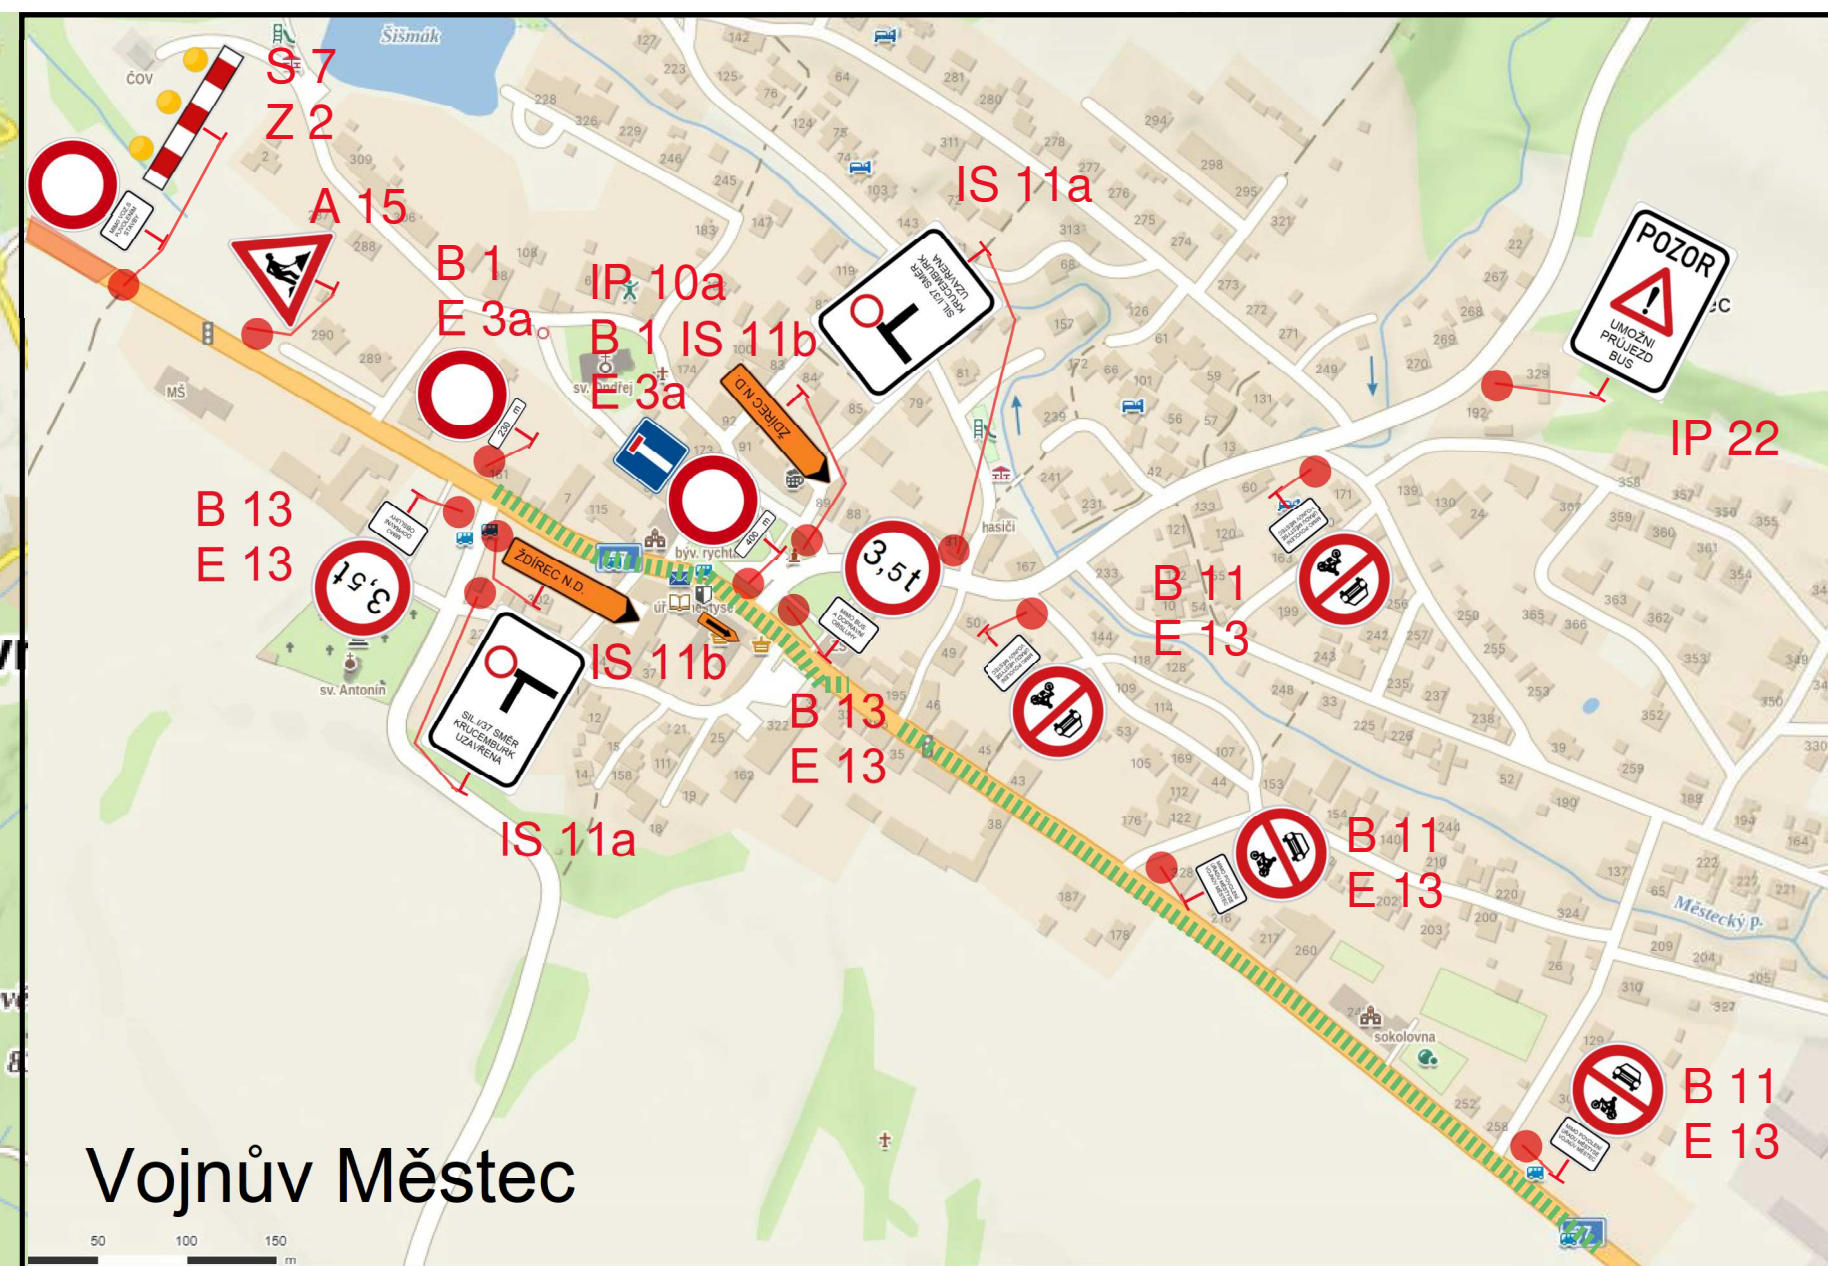


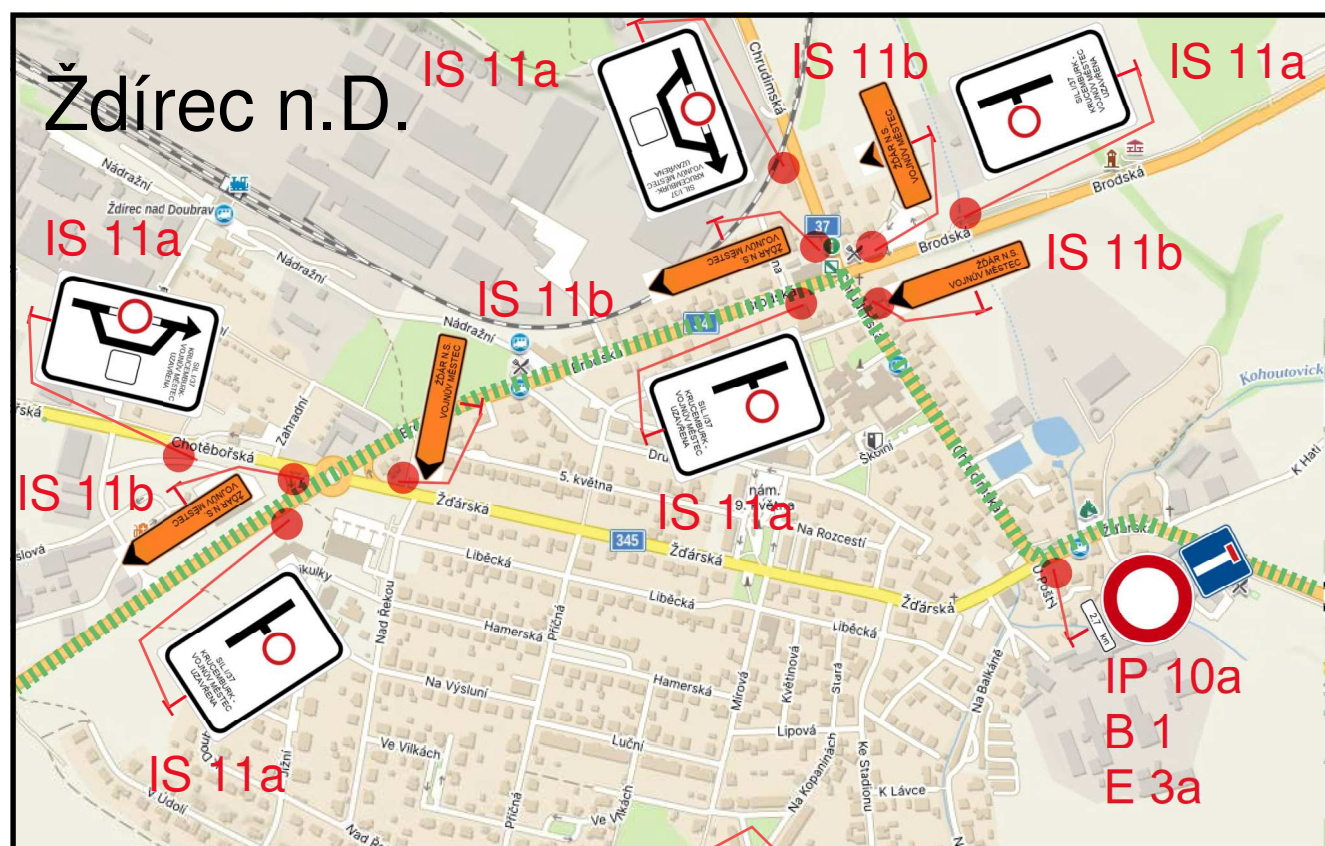


Akce: I/37 Ždírec n.D. - Vojnův Městec	
Termín: 1.11. - 30.11.2024	
POZNÁMKA:	
	UZÁVÍRKA
	OBJÍZDNÁ TRASA PRO VEŠKERÝ PROVOZ
	OBJÍZDNÁ TRASA PRO VLOD
VYPRACOVAL: Martin Liska	DATUM: 10/24

DETAIL UZAVÍRKY

DETAIL
BENÁTKY

Akce: I/37 Ždírec n.D. - Vojnův Městec	
Termín: 1.11. - 30.11.2024	
POZNÁMKA: UZAVÍRKA OBJÍZDNÁ TRASA PRO VEŠKERÝ PROVOZ OBJÍZDNÁ TRASA PRO VLOD	
VYPRACOVAL: Martin Liska	DATUM: 10/24

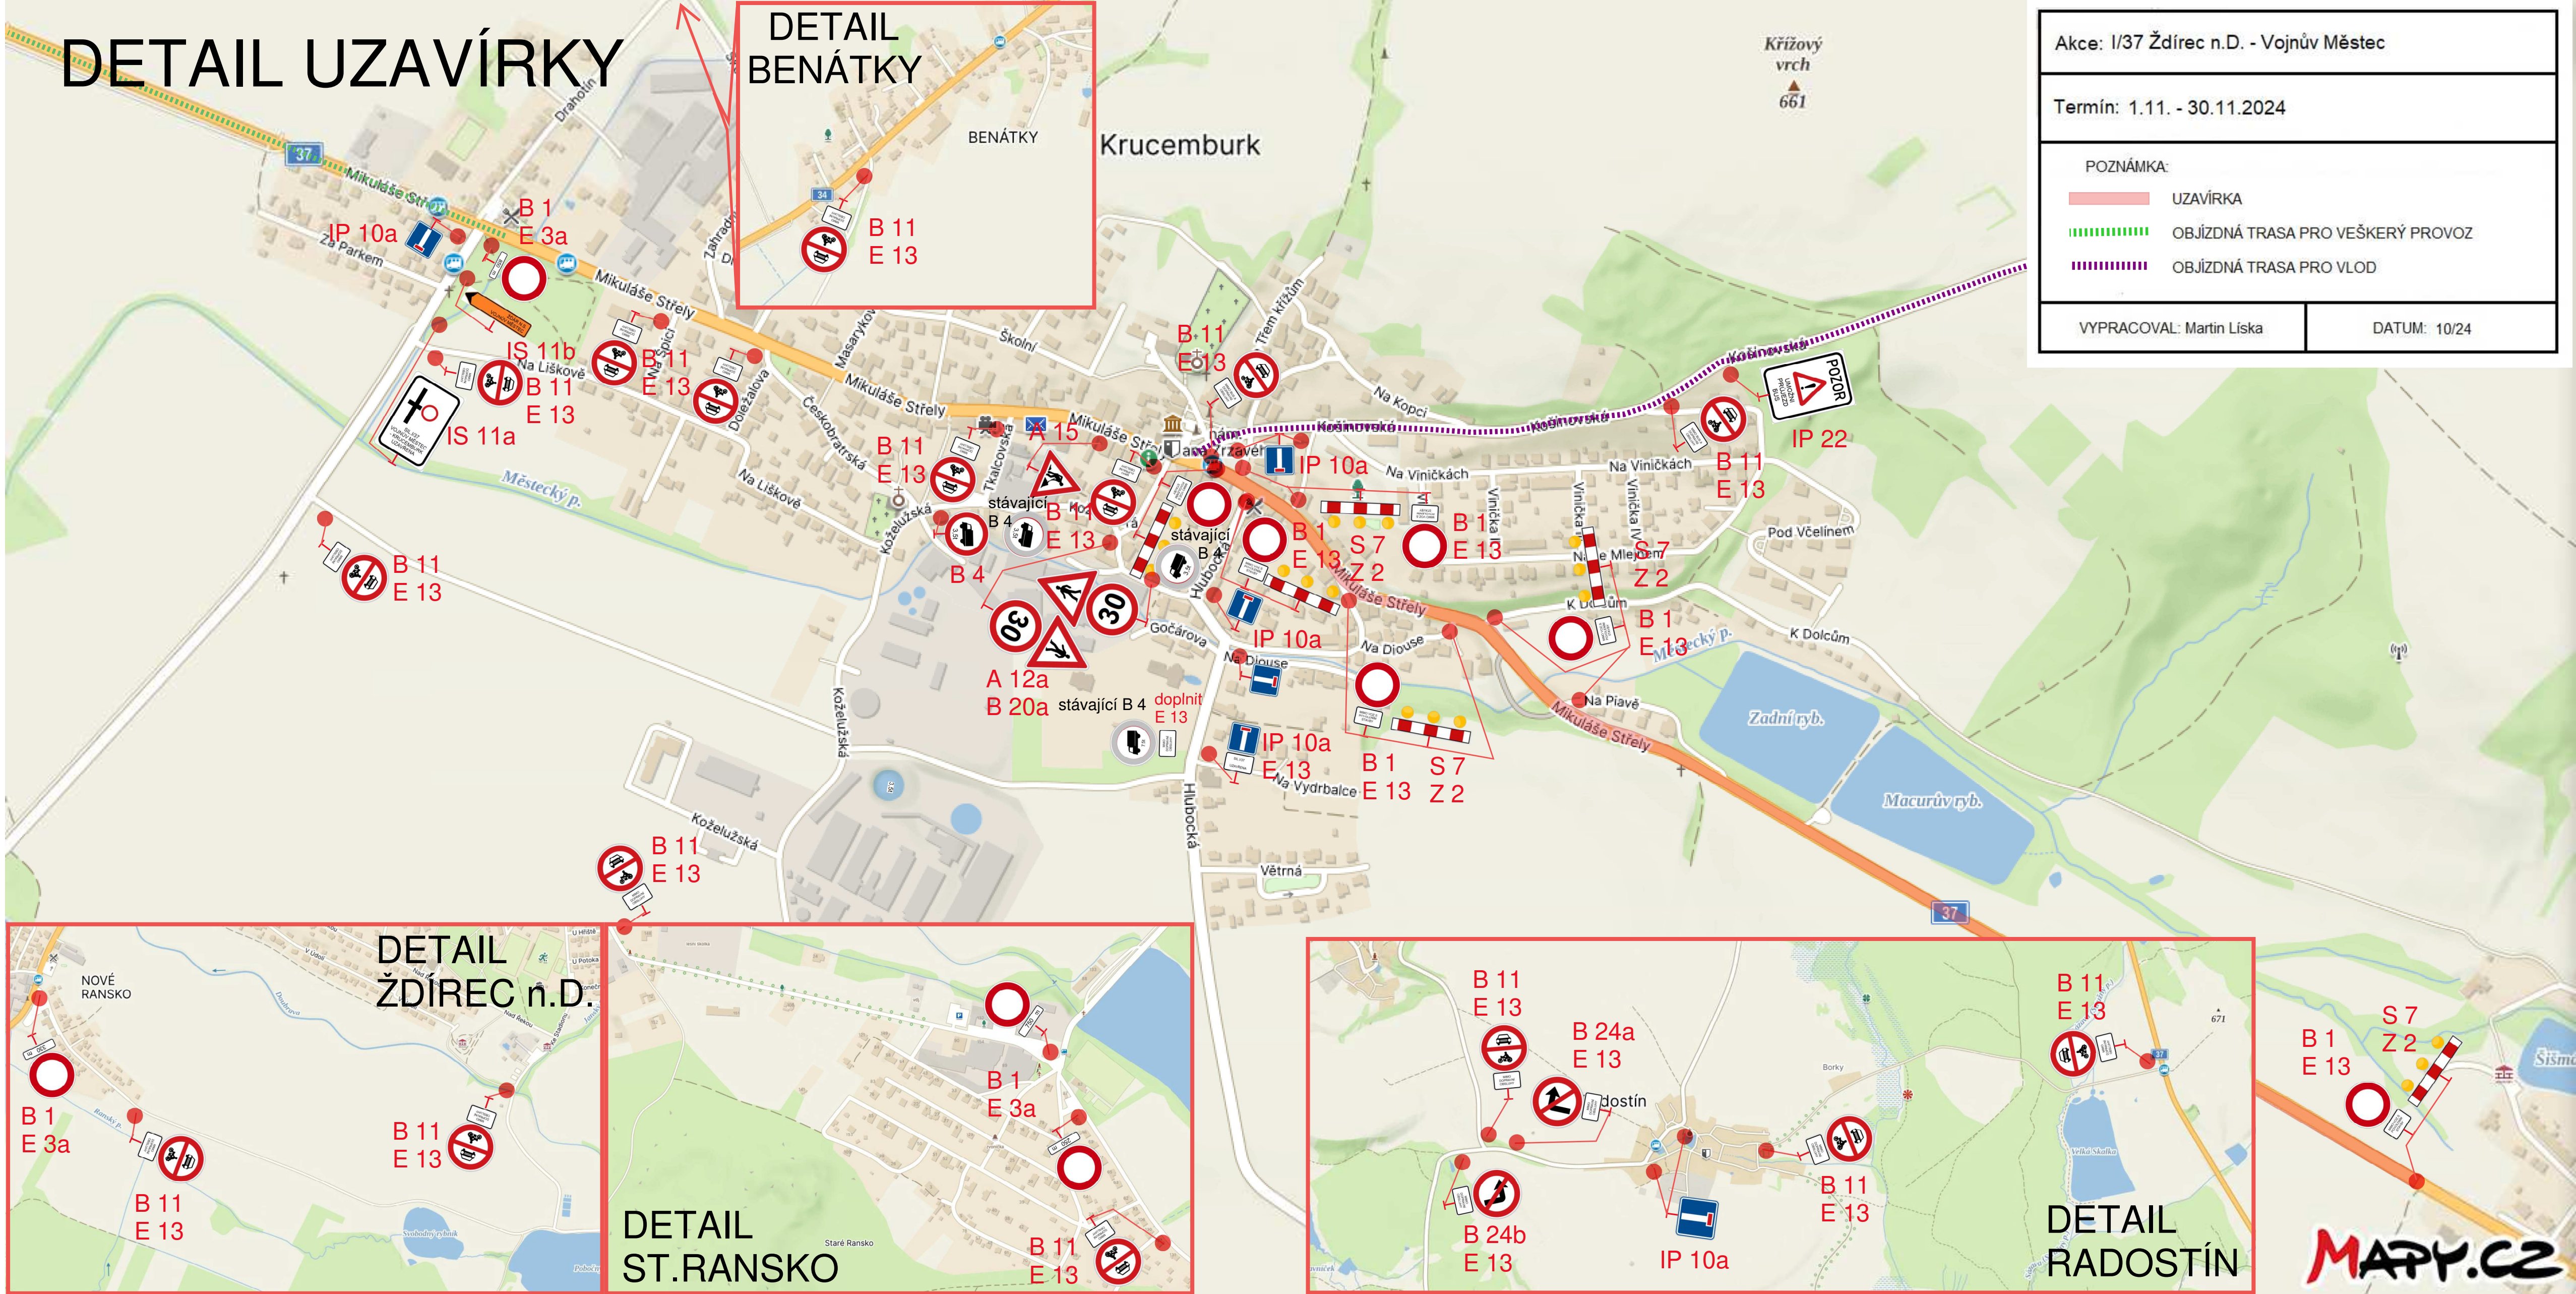

DETAIL
ŽDÍREC n.D.

DETAIL
ST.RANSKO

DETAIL
RADOSTÍN