


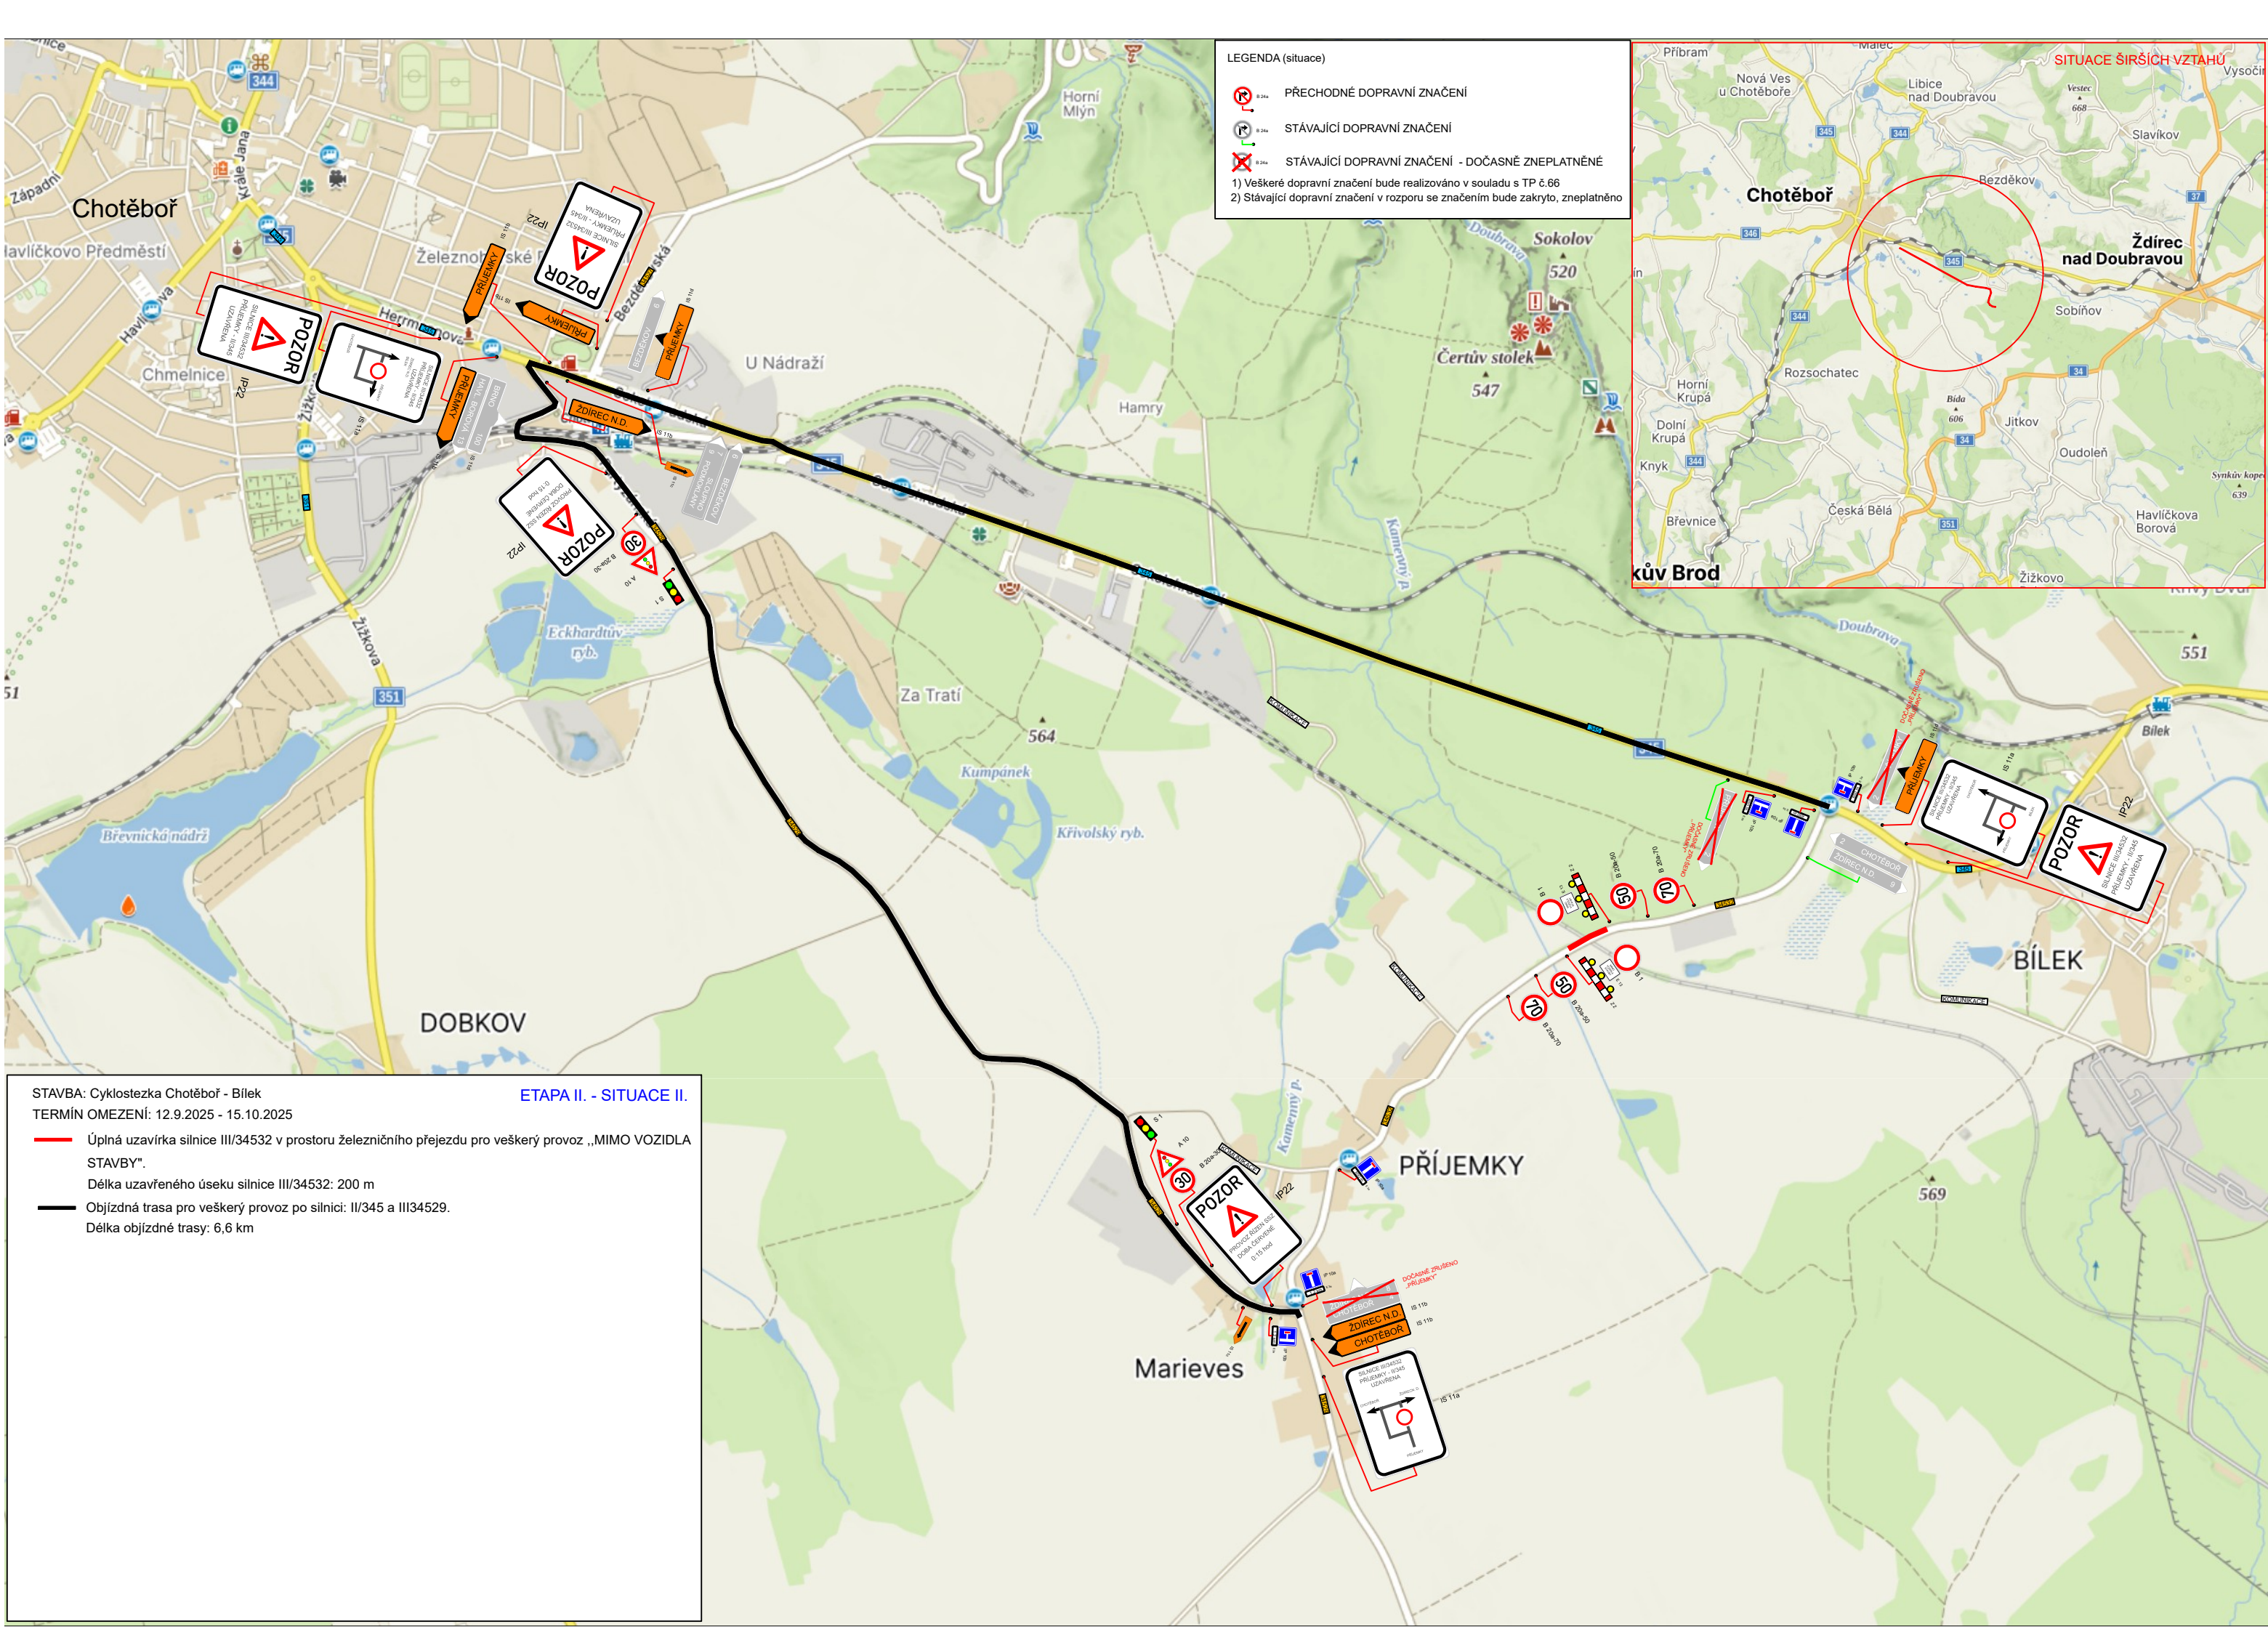


LEGENDA (situace)

PŘECHODNÉ DOPRAVNÍ ZNAČENÍ

STÁVAJÍCÍ DOPRAVNÍ ZNAČENÍ

STÁVAJÍCÍ DOPRAVNÍ ZNAČENÍ - DOČASNĚ ZNEPLATNĚNÉ

1) Veškeré dopravní značení bude realizováno v souladu s TP č.66
2) Stávající dopravní značení v rozporu se značením bude zakryto, zneplatněno

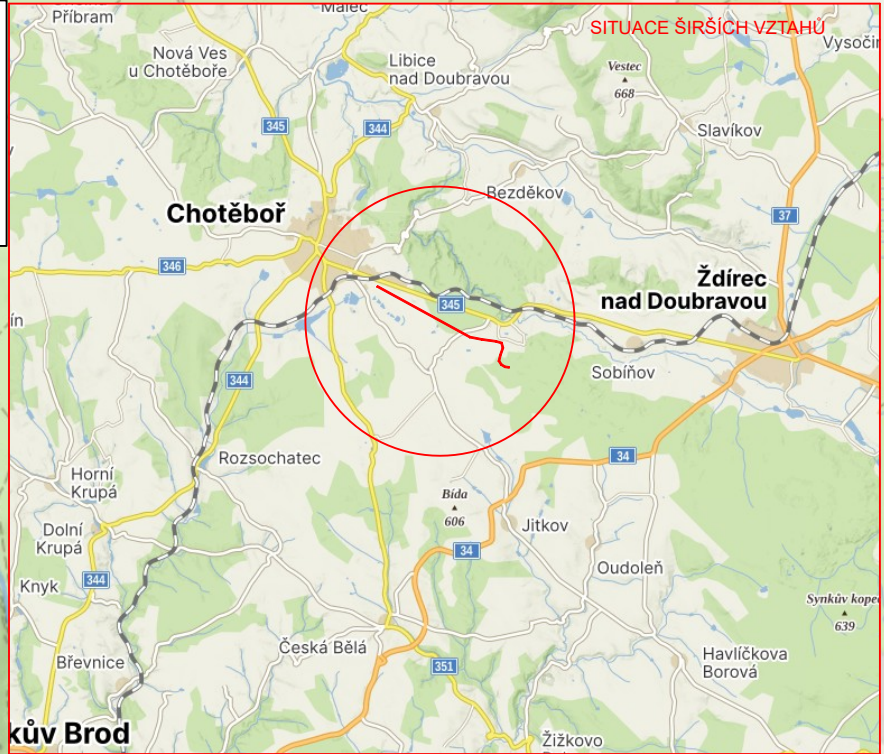

STAVBA: Cyklostezka Chotěboř - Bílek
TERMÍN OMEZENÍ: 12.9.2025 - 15.10.2025

ETAPA II. - SITUACE II.

Úplná uzavírka silnice III/34532 v prostoru železničního přejezdu pro veškerý provoz „MIMO VOZIDLA STAVBY“.
Délka uzavřeného úseku silnice III/34532: 200 m

Objízdná trasa pro veškerý provoz po silnici: II/345 a III/34529.
Délka objízdné trasy: 6,6 km