

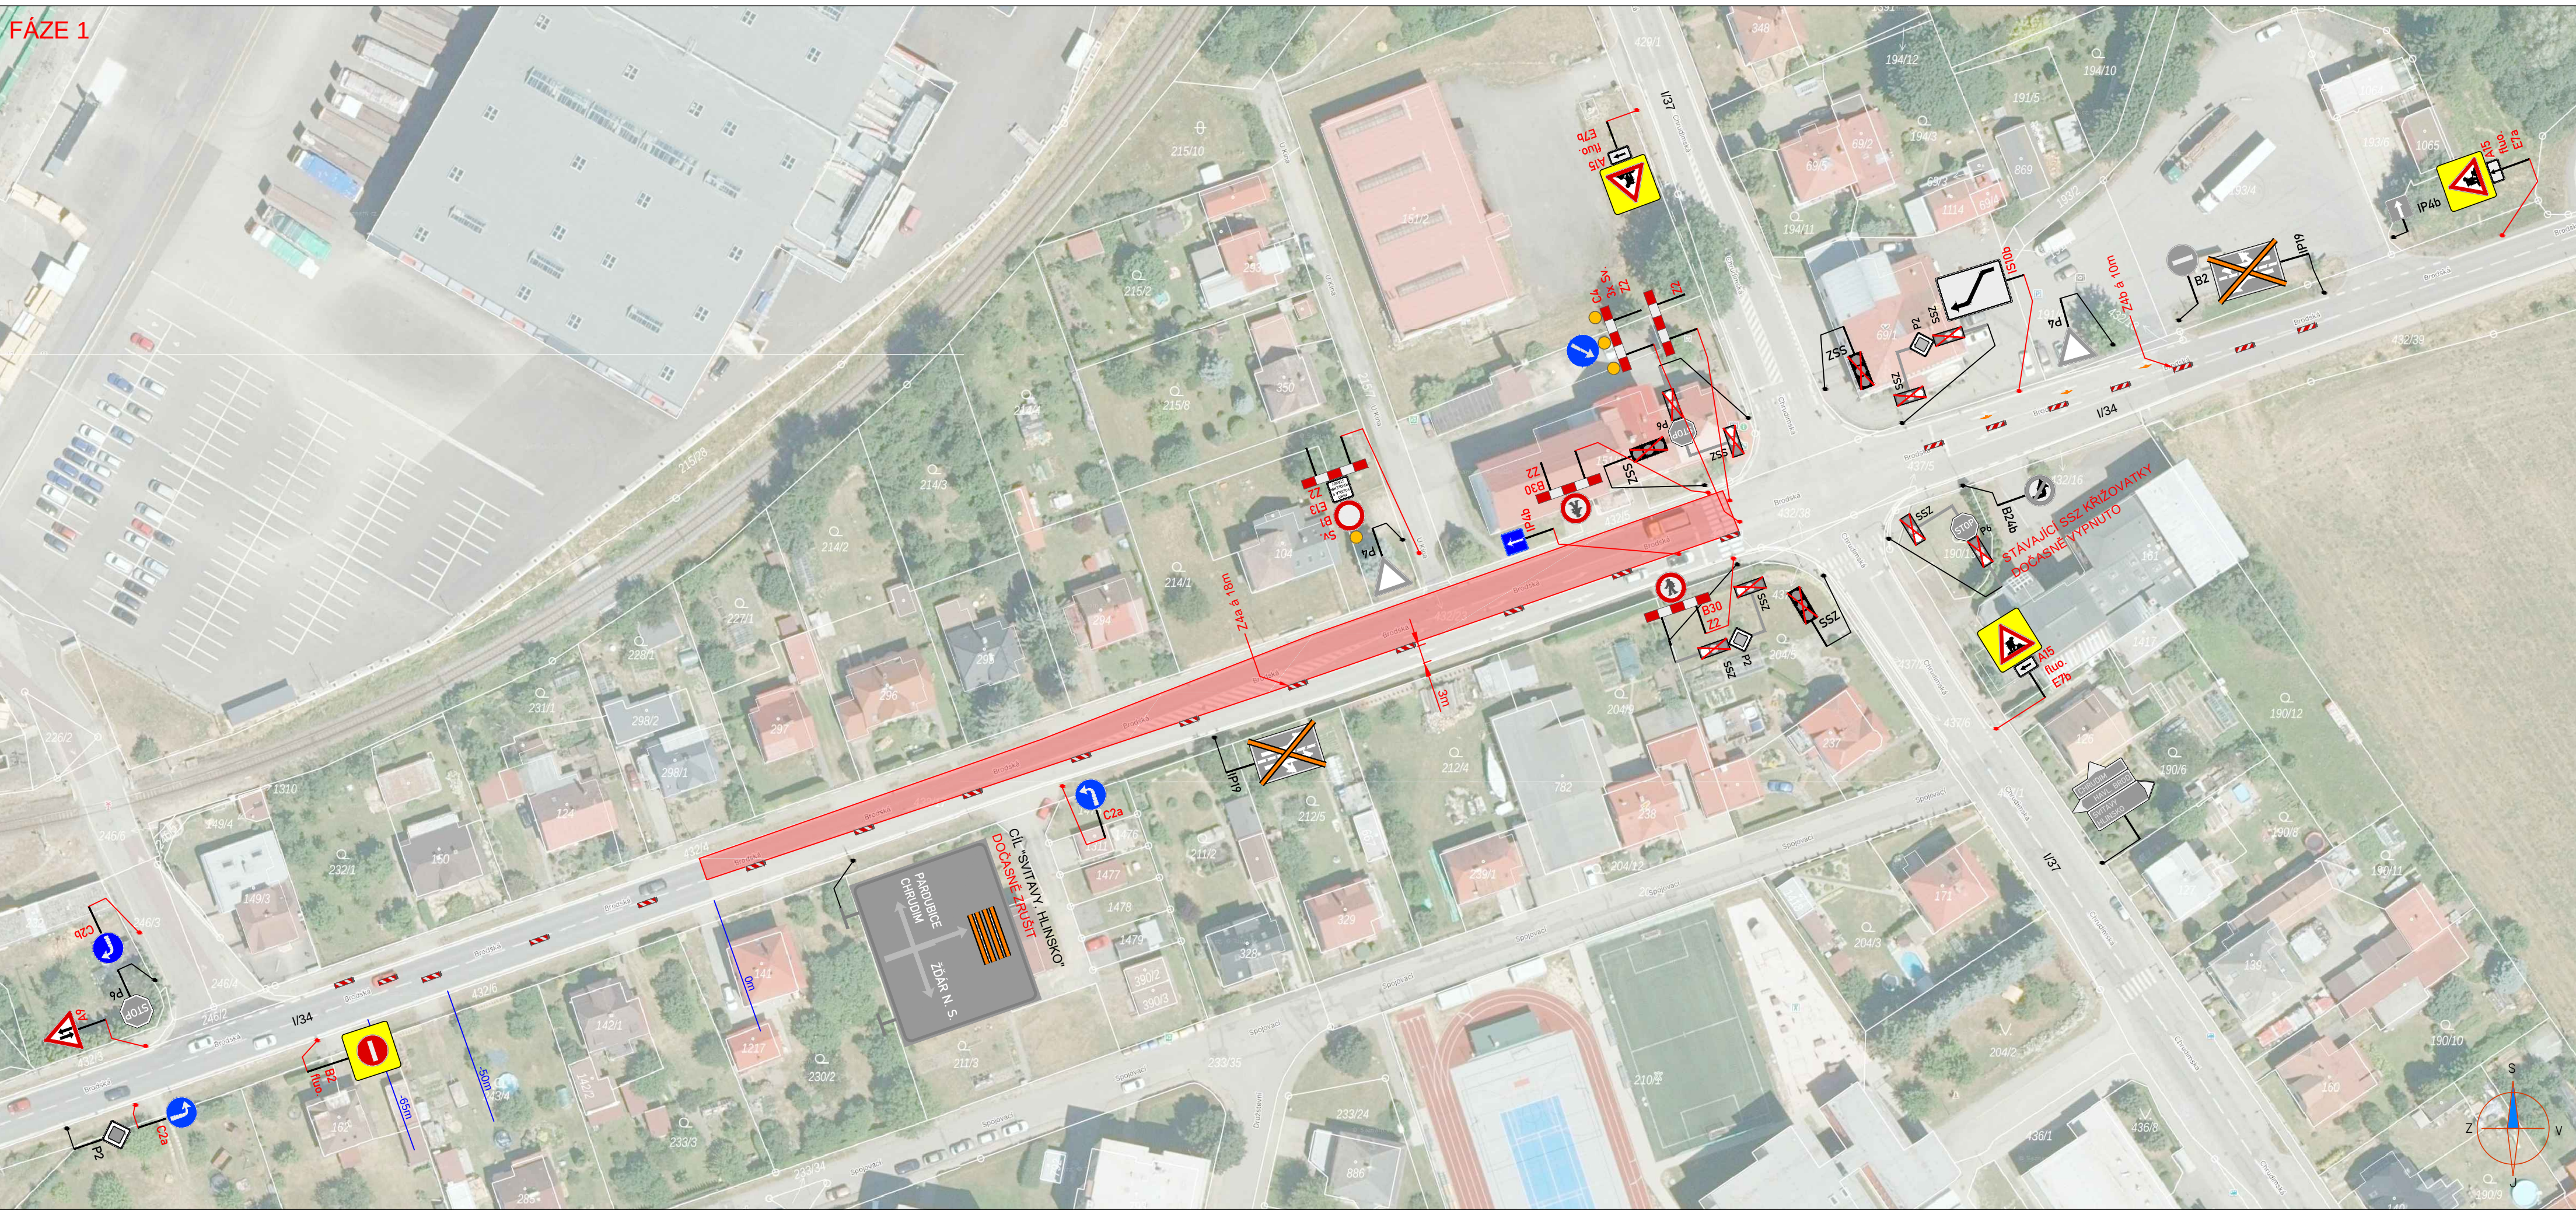


FAZE 1

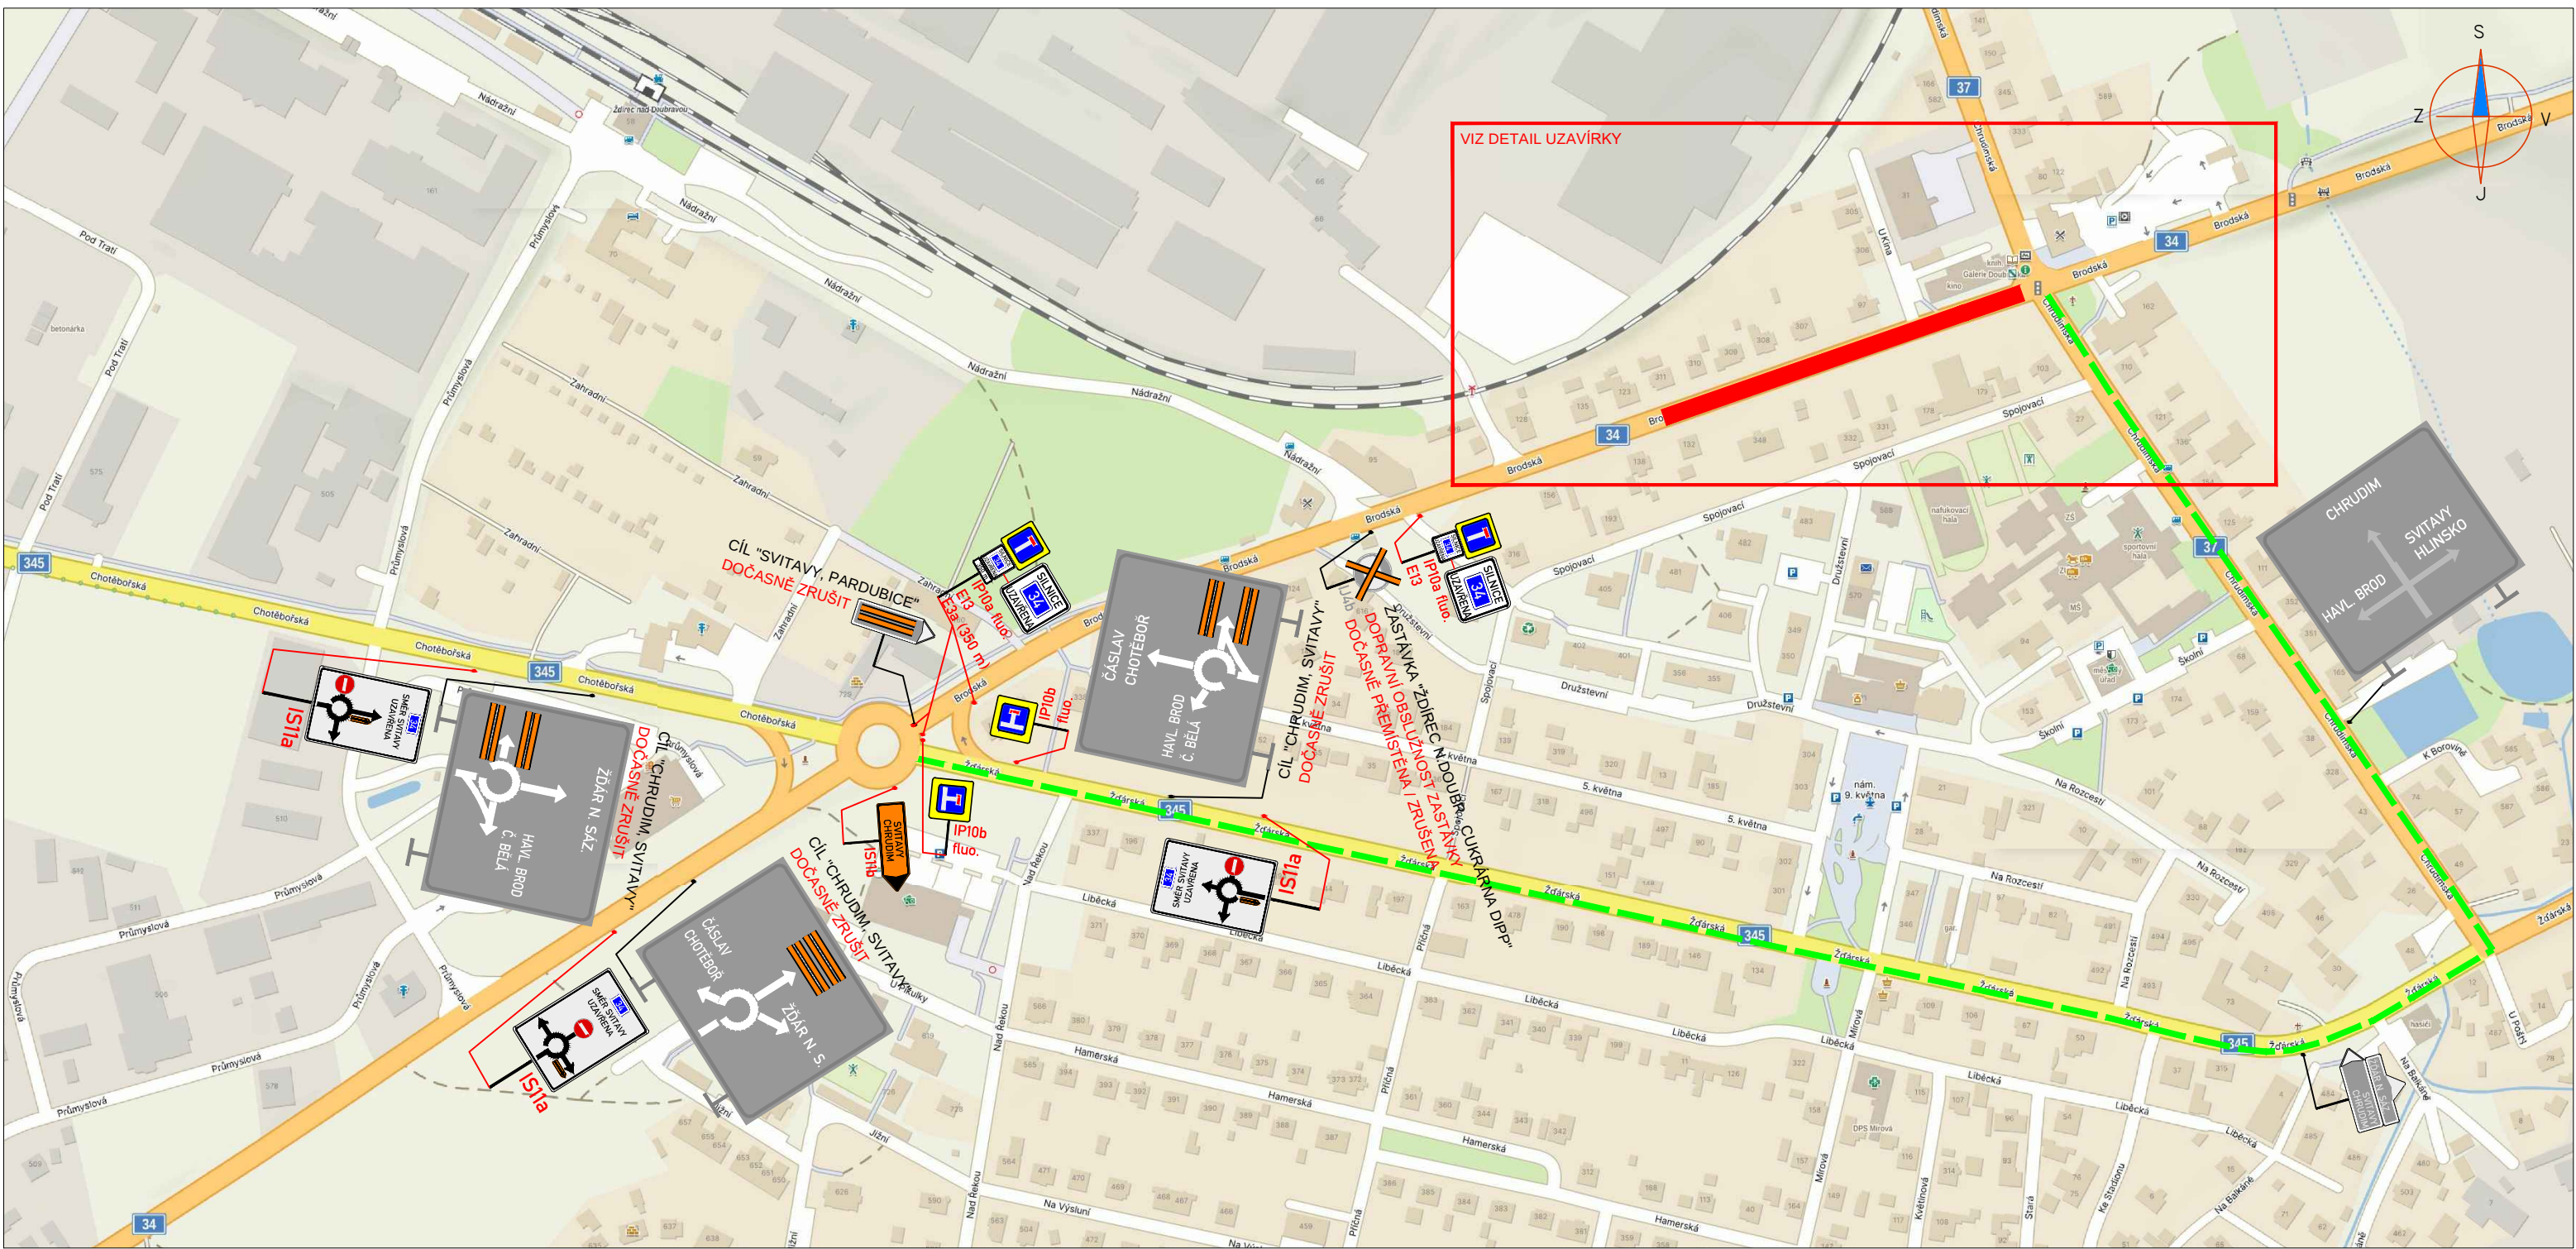


FAZE 2

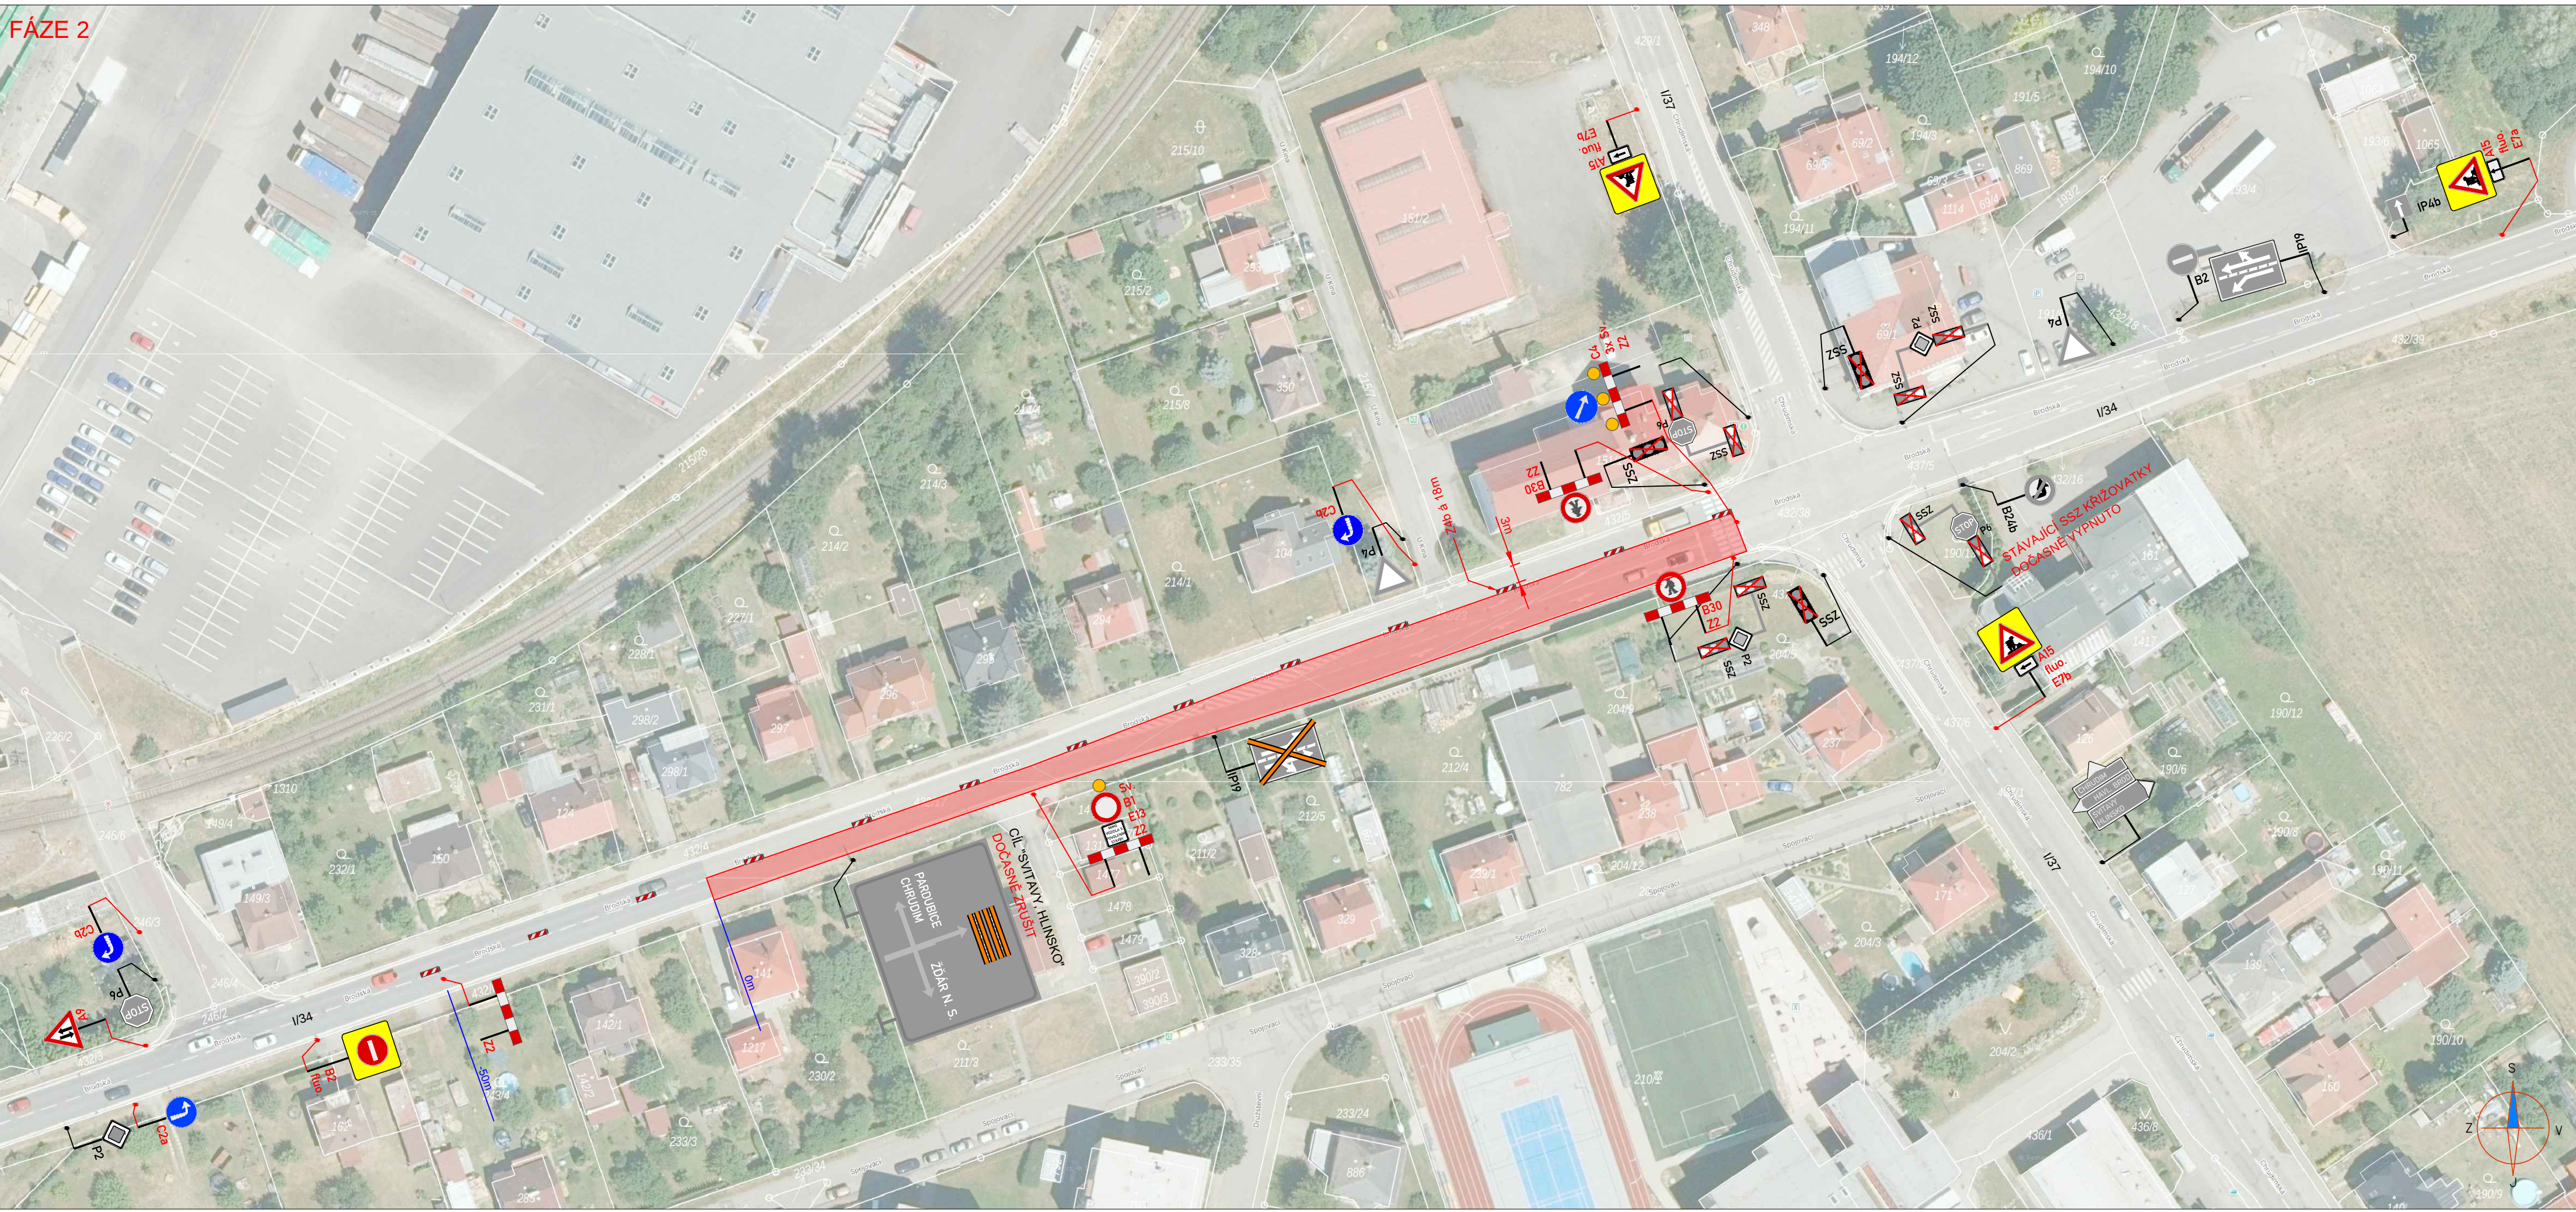

LEGENDA:

	PŘECHODNÉ DOPRAVNÍ ZNAČENÍ		PRACOVNÍ MÍSTO
	STÁVAJÍCÍ DOPRAVNÍ ZNAČENÍ		JEDNOSMĚRNÁ OBJÍZDNÁ TRASA
	STÁVAJÍCÍ DOPRAVNÍ ZNAČENÍ DOČASNĚ ZRUŠENÉ		

POZNÁMKA:
- Umístění přechodného dopravního značení dle TP 2 66 (Zásady pro označování pracovních míst na pozemních komunikacích)
- Stávající dopravní značení v rozporu s přechodnou úpravou provozu bude zneplatněno skřítnutím nebo zakrytím.
- V případě záslahu do vozovky - do konečné úpravy povrchu při provozu bude obousměrně umístěno dopravní značení A7a

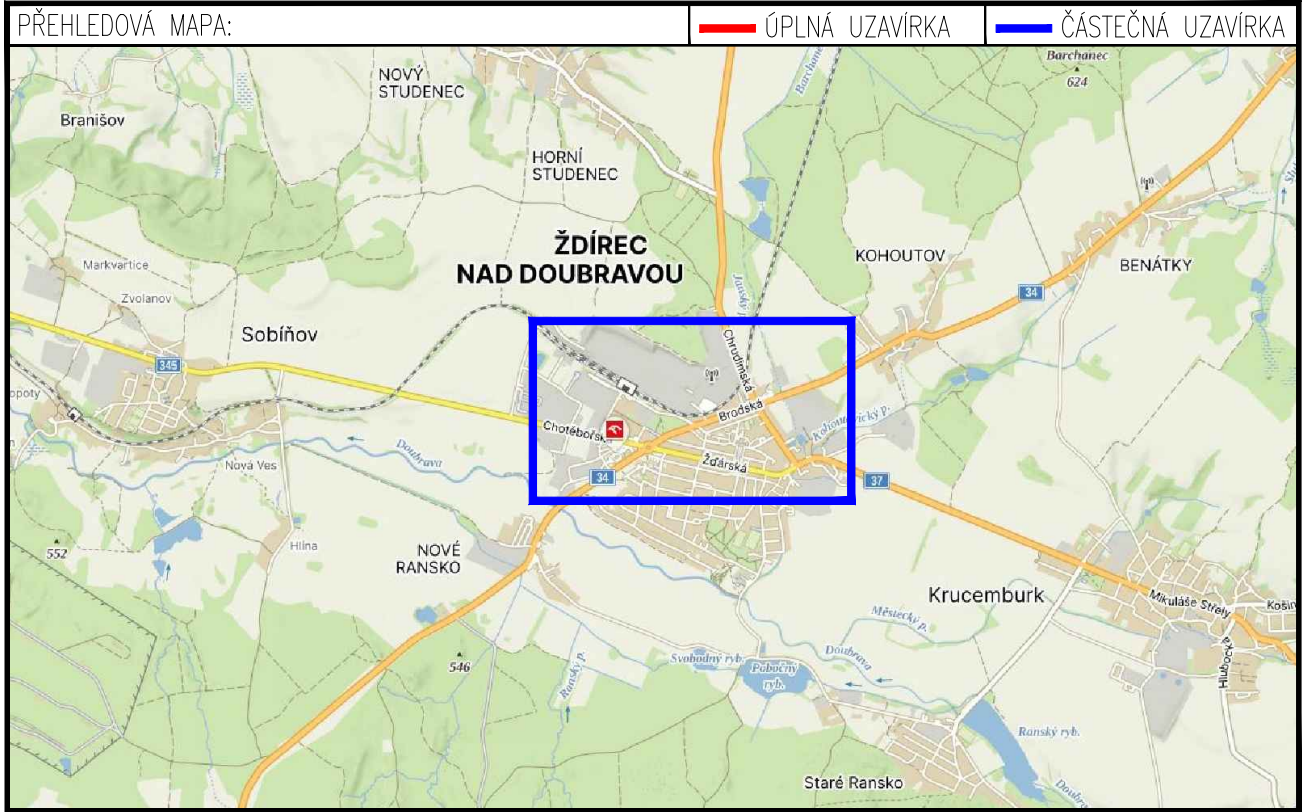

ZNAKOM s.r.o. – OLMOUČKA 1177/178, 627 00 BRNO, IČO: 2626 4641, TEL.: +420 602 332 710, E-MAIL: ZNAKOM@ZNAKOM.CZ, WEB: WWW.ZNAKOM.CZ		
Vypracoval: Karel HANÁK podpis:	Zodpovědný projektant: Karel HANÁK podpis:	
Technická kontrola: Petr BEDNÁŘ podpis:	Vedoucí projektant: Petr BEDNÁŘ podpis:	Redaktor: Petr OŠMERA mo: 725 915 243 podpis:
Místo: ŽDÍREC NAD DOUBRAVOU	Číslo zak.: 26210920	1
Silnice: I/34 (UL. BRODSKÁ)	Formát: 594x1050	
Staničení úseku: KM 121,520 – KM 121,805	Datum: 1.9.2026	
Akce: I/34 ŽDÍREC NAD DOUBRAVOU - OPRAVA AHV	Číslo přílohy:	
Obsah: PŘECHODNÉ DOPRAVNÍ ZNAČENÍ		