


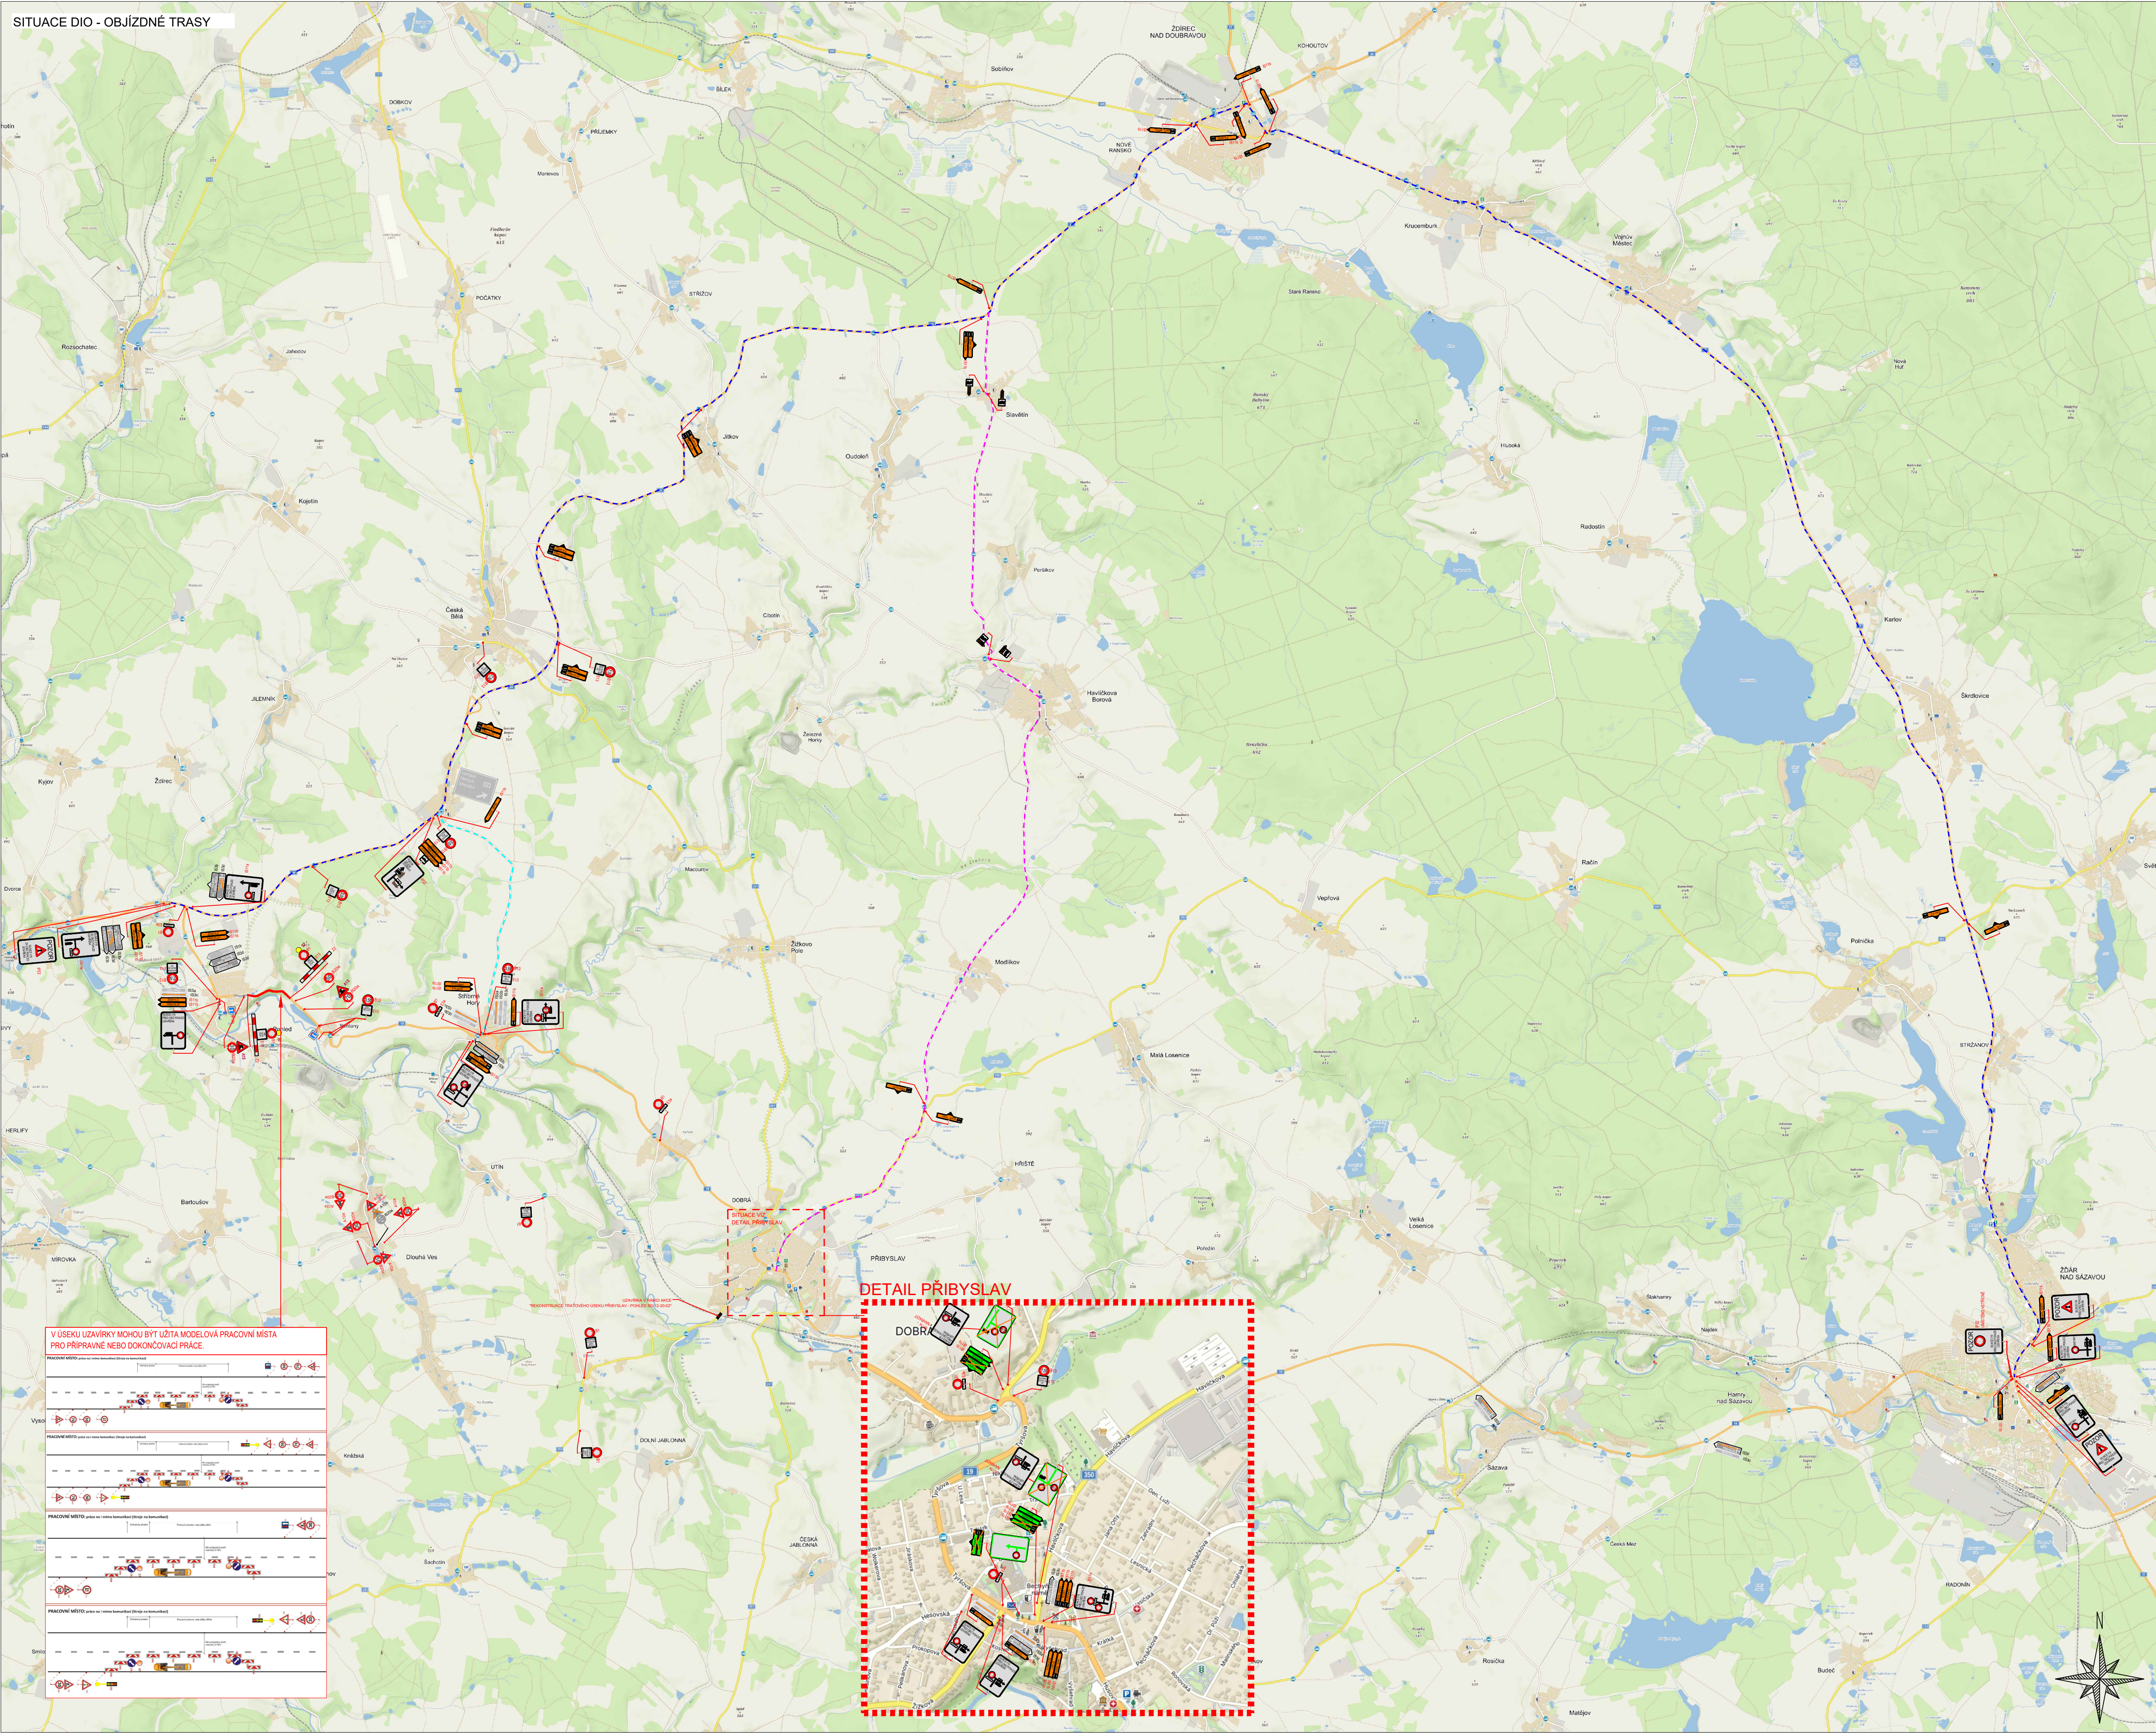

LEGENDA DOPRAVNÍHO ZNAČENÍ

-  P6 TRVÁLE SVÍSLÉ DOPRAVNÍ ZNAČENÍ
-  P6 DOČASNÉ ZNEPLATNĚNÍ TRVÁLE DOPRAVNÍ ZNAČENÍ
-  P6 NAVRŽENÉ PŘECHODNÉ DOPRAVNÍ ZNAČENÍ
-  UZÁVĚRKA

TRVÁLE DOPRAVNÍ ZNAČENÍ JE VÝZNAMNÉ V ROZPORU S NAVRŽENOU PŘECHODNOU ÚPRAVOU PROVOZU. BUDE PO DOBRU JEJ PLATNOST DOČASNĚ ZNEPLATNĚNO VYKONÁNÍM TECHNICKÝCH OPATŘENÍ ZAMĚŘENÝCH NA PŘESKUPNUTÍ NEBO DEMONTÁŽI TAK, ABY BYL VYKLUČEN JEJ VPLIV NA ÚČASTNÍKÝ SILNIŠTNÍHO PROVOZU.

DOPRAVNÍ ZNAČENÍ BUDĚ OSADENO S DOSTATEČNÝM ČASOVÝM PŘEDSTEHEM, MINIMÁLNĚ 7 DNÍ PŘED ZAHÁJENÍM STAVEBNÍCH PRACÍ, ZA ÚČELEM INFORMOVÁNÍ DOTYČNÝCH ÚČASTNÍKÝ SILNIŠTNÍHO PROVOZU.

NAVRH PŘECHODNÉ ÚPRAVY PROVOZU JE ZPRACOVÁN V SOULADU S TP 84 - ZÁSADY PRO OZNAČOVÁNÍ PRACOVNÍCH MÍST NA POZEMNÍCH KOMUNIKACÍCH, I. VYDÁNÍ, A RESPEKTUJE ZÁSADY BEZPEČNOSTI A PLYNLOSTI SILNIŠTNÍHO PROVOZU.

DOPRAVNÍ ZNAČENÍ A ZAKRPECOVÁNÍ PRACOVNÍCH MÍST BUDĚ PRŮBĚŽNĚ UPOKOŽOVÁNO A V PŘÍPADĚ POTŘEBY BEZODKLADNĚ ÚPRAVOVÁNO TAK, ABY PO CELOU DOBU PLATNOSTI PŘECHODNÉ ÚPRAVY PROVOZU DOPOUŠŤALO STANOVENOU SITUACI A ZAJIŠŤOVALO BEZPEČNÝ A PLYNLÝ PROVOZ.

VYPRACOVAL:	KASPAR VOJTECH	
KRAJ, VYSOČINA	OKRES: ŽDÁR N.S., HAVL. BROD.	KÚ -
STAVBA:	I/19 POHLED - SIMTANY	
NAZEV VÝKRESU:	SITUACE PŘECHODNÉ ÚPRAVY DOPRAVNÍHO ZNAČENÍ	
DATUM	2/2026	
FORMAT	A1	
ČÍSLO VÝKRESU:	1	

