


I. ETAPA

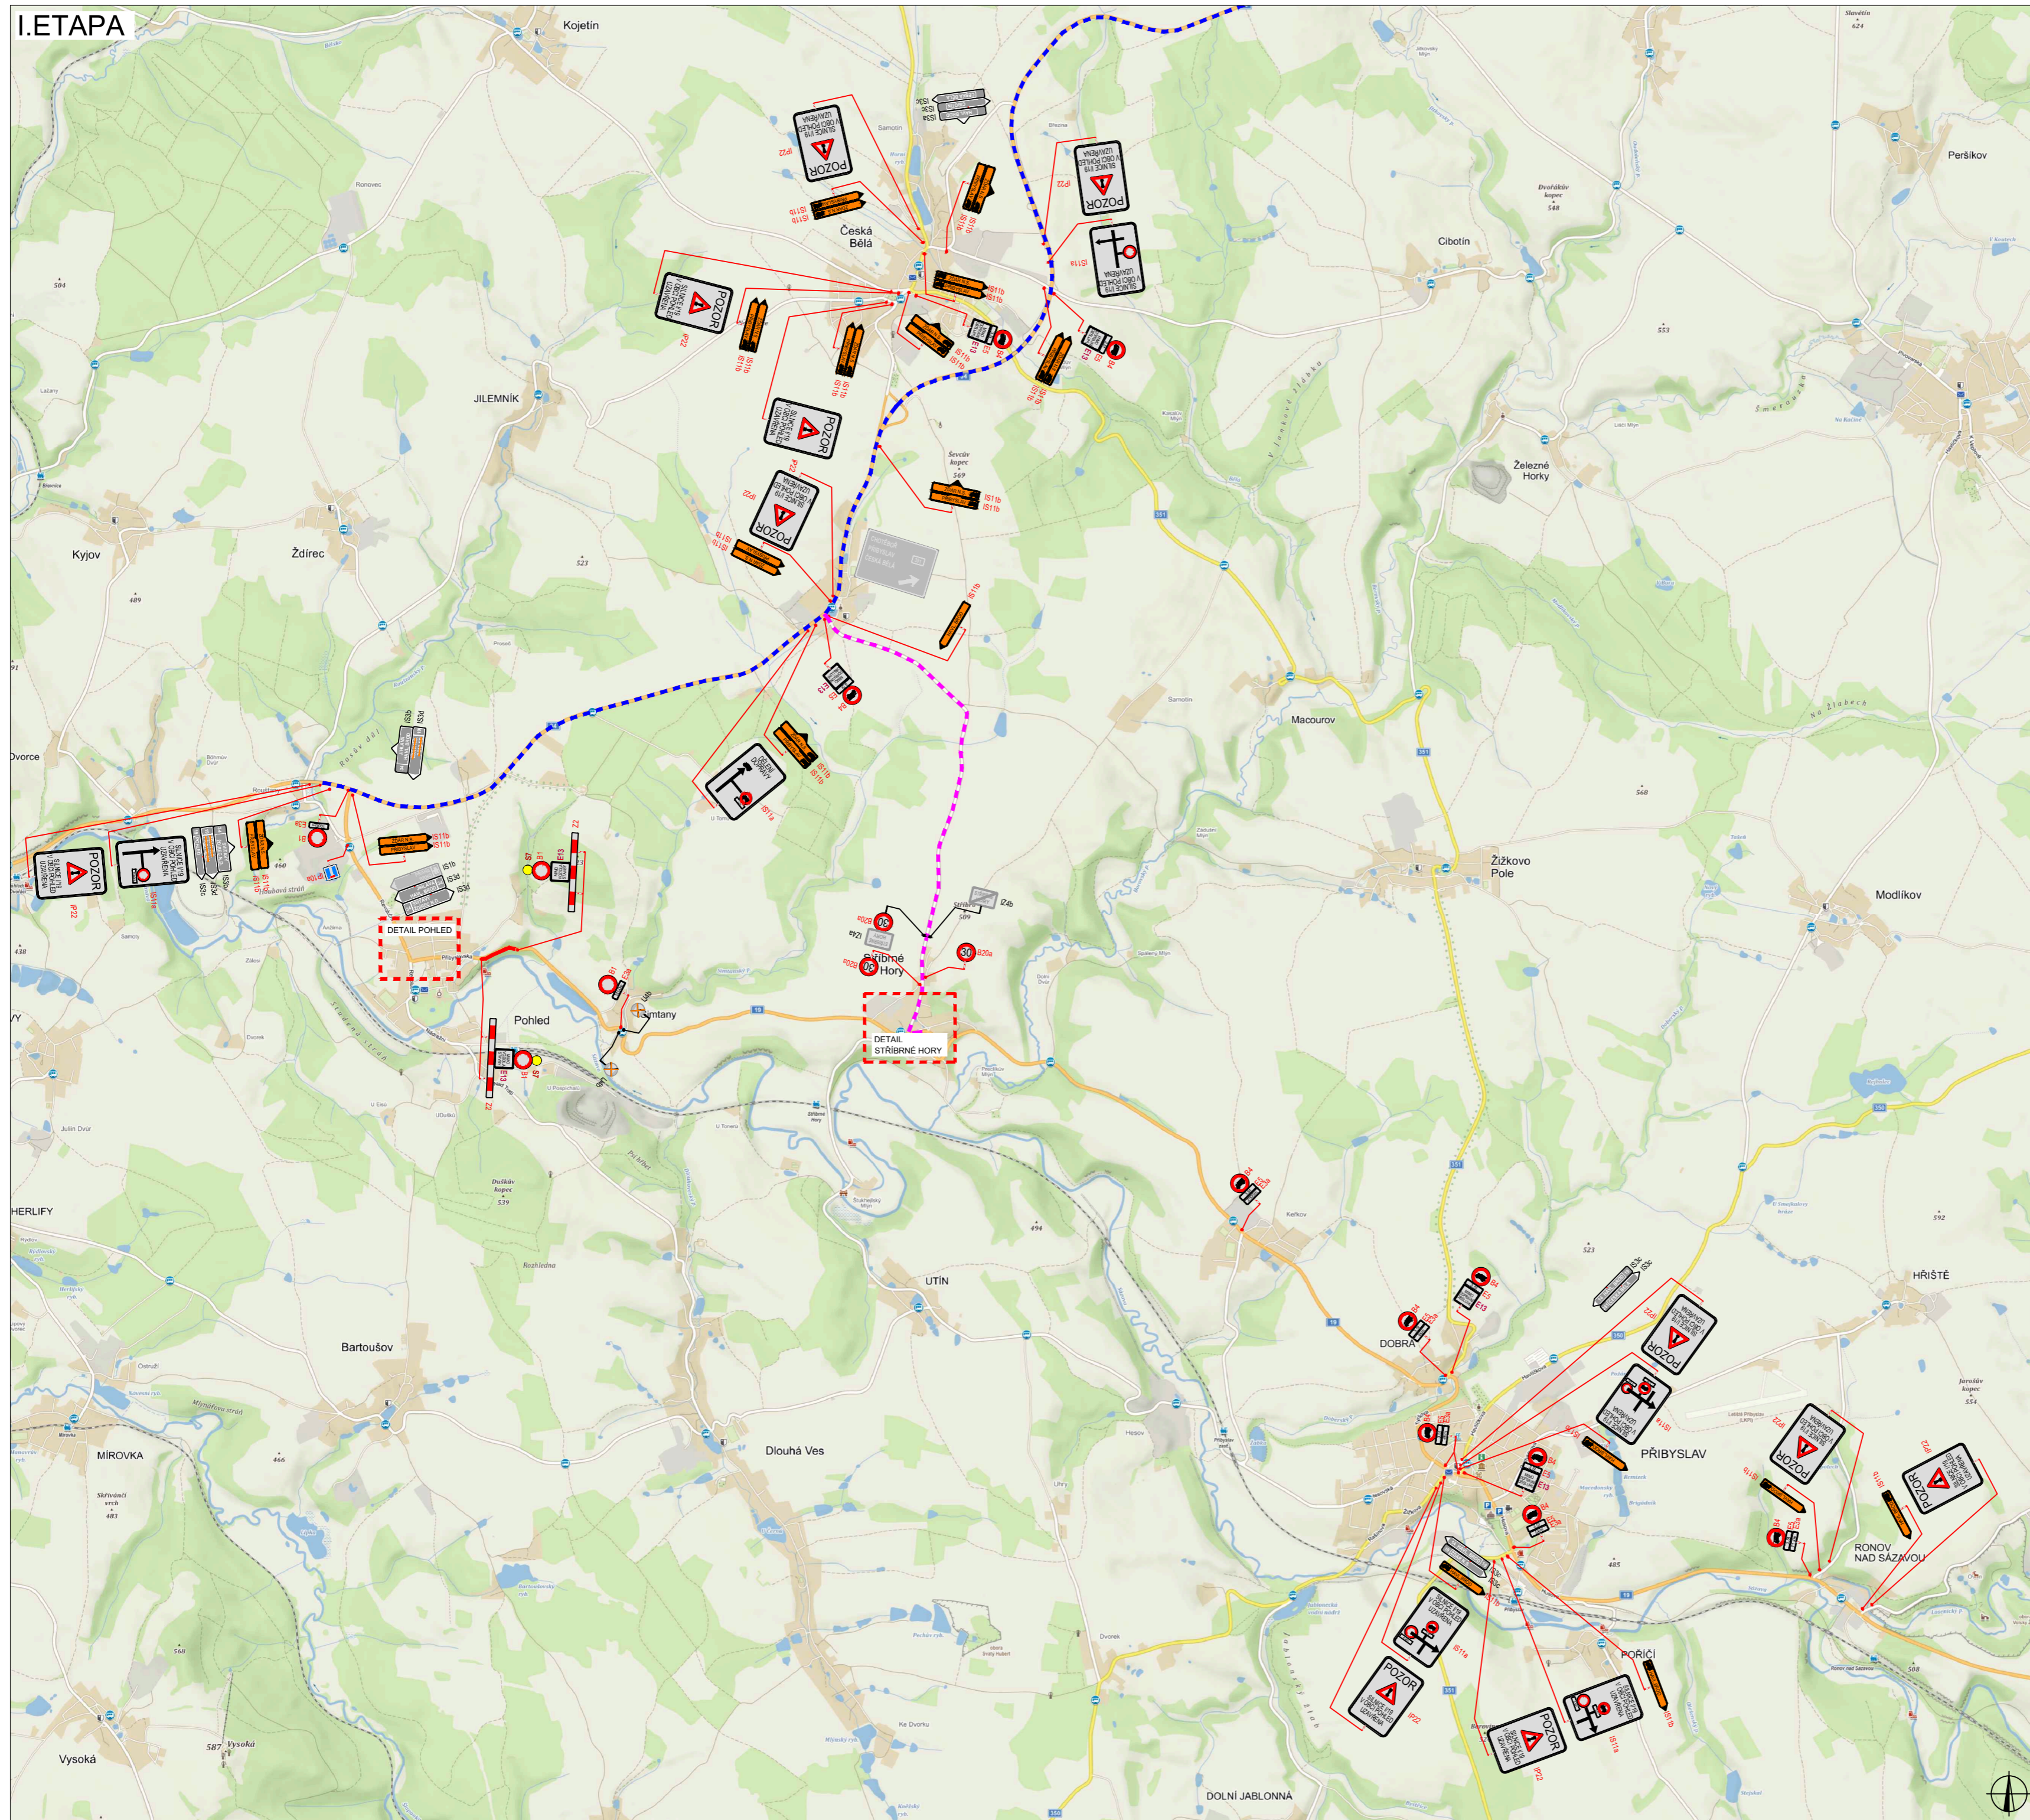

OBJÍZDNÉ TRASY



PLATNOST DOKUMENTACE

V _____ dne _____	V _____ dne _____	V _____ dne _____
-------------------	-------------------	-------------------

LEGENDA

- S11 NAVRŽENÉ PŘECHODNÉ DOPRAVNÍ ZNAČENÍ
 - B1 TRVALÉ DOPRAVNÍ ZNAČENÍ
 - B1 TRVALÉ DOPRAVNÍ ZNAČENÍ DOČASNĚ ZNEPLATNĚNÉ
 - UZAVÍRKA
 - OBJÍZDNÁ TRASA HAVL. BROD - ŽDÁR N.S. OBOUSMĚRNĚ NAD 3,5l OBOUSMĚRNĚ
 - OBJÍZDNÁ TRASA HAVL. BROD - ŽDÁR N.S. OBOUSMĚRNĚ DO 3,5l OBOUSMĚRNĚ
- Pozn.: Dopravní značení v rozporu s objízdnou trasou bude zneplatněno.

ZODPOVĚDNÝ PROJEKTANT:	Richard Peška	
VYPRACOVAL:	Lukáš Beránek	
KONTROLOVAL:	Richard Peška	
NÁZEV STAVBY:	I/19 Pohled - sanace km 144,7 okres Havlíčkův Brod, kraj Vysočina	ČÍSLO ZÁKÁZKY: 058/2024 DATUM: 03/2024 FORMÁT: A2 MĚŘÍTKO: - CÍL: RDS
OSAH:	Situace dopravně-inženýrských opatření	ČÍSLO PŘÍLOHY: 1 SOUPRAVA:



VYZNAC, s.r.o.
Sřezná 5113/1, 586 01 Jihlava


I. ETAPA - DETAIL POHLED






PLATNOST DOKUMENTACE

V dne	V dne	V dne
-------------------	-------------------	-------------------

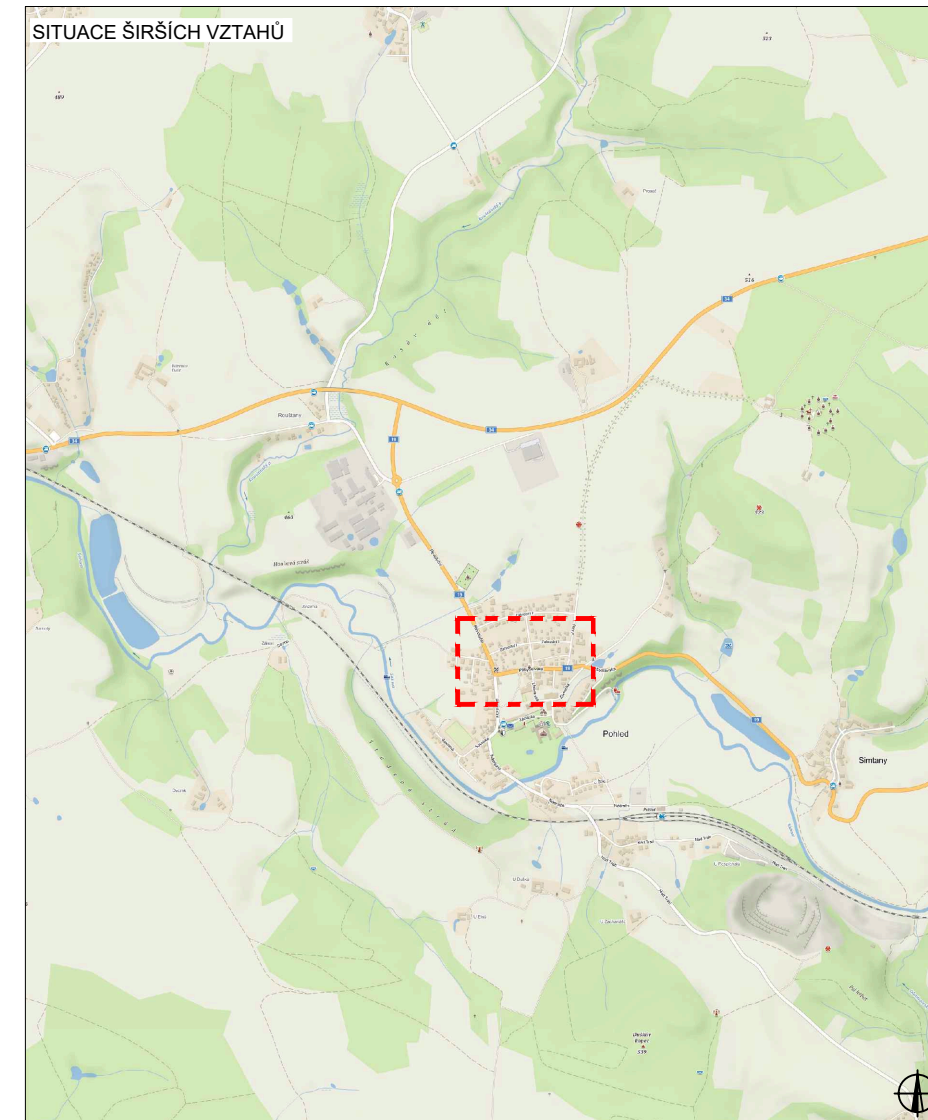

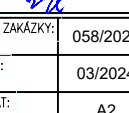
SITUACE ŠIRŠÍCH VZTAHŮ



LEGENDA

-  B1 NAVRŽENÉ PŘECHODNÉ DOPRAVNÍ ZNAČENÍ
-  B1 TRVALÉ DOPRAVNÍ ZNAČENÍ
-  B1 TRVALÉ DOPRAVNÍ ZNAČENÍ DOČASNĚ ZNEPLATNĚNÉ

Pozn.: Dopravní značení v rozporu s objízdou trasou bude zneplatněno.

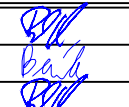ZODPOVĚDNÝ PROJEKTANT:	Richard Peška		
VYPRACOVAL:	Lukáš Beránek		
KONTROLOVAL:	Richard Peška		WYZNAČ, s.r.o. Srážná 5113/1, 566 01 Jihlava
NAZEV STAVBY:	I/19 Pohled - sanace km 144,7 okres Havlíčkův Brod, kraj Vysočina		
OBSAH:	Situace dopravně-inženýrských opatření	MĚŘÍTKO: - ÚČEL: RDS	ČÍSLO PŘÍLOHY: SOUPRAVA: 2


I. ETAPA - DETAIL STŘÍBRNÉ HORY






PLATNOST DOKUMENTACE

V dne	V dne	V dne
-------------------	-------------------	-------------------

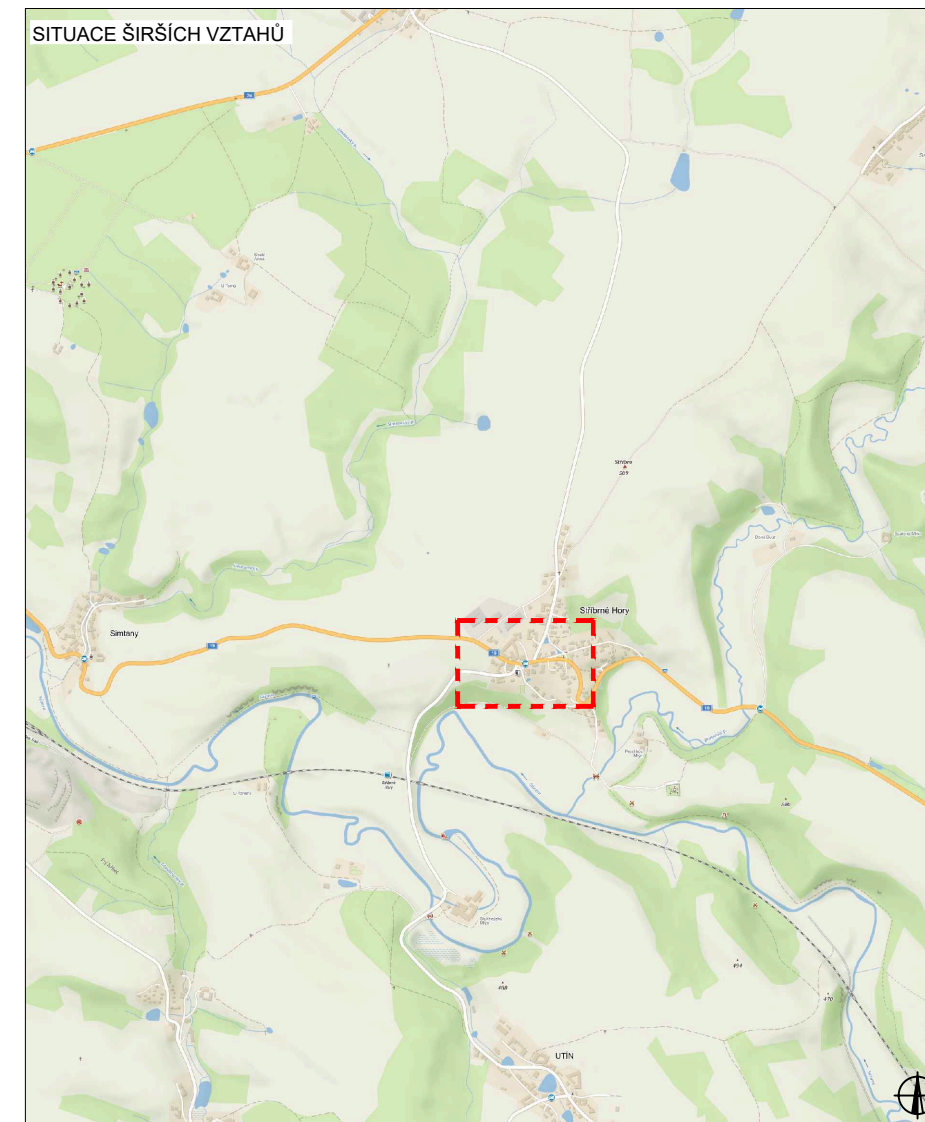

SITUACE ŠIRŠÍCH VZTAHŮ




LEGENDA

-  NAVRŽENÉ PŘECHODNÉ DOPRAVNÍ ZNAČENÍ
-  TRVALÉ DOPRAVNÍ ZNAČENÍ
-  TRVALÉ DOPRAVNÍ ZNAČENÍ DOČASNĚ ZNEPLATNĚNÉ

Pozn.: Dopravní značení v rozporu s objízdnou trasou bude zneplatněno.

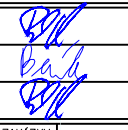ZODPOVĚDNÝ PROJEKTANT:	Richard Peška		
VYPRACOVAL:	Lukáš Beránek		
KONTROLOVAL:	Richard Peška		
NAZEV STAVBY:	I/19 Pohled - sanace km 144,7 okres Havlíkův Brod, kraj Vysočina	ČÍSLO ZAKÁZKY:	058/2024
		DATUM:	03/2024
		FORMÁT:	A2
OBSAH:	Situace dopravně-inženýrských opatření	MĚŘÍTKO:	-
		ÚČEL:	RDS
		ČÍSLO PŘÍLOHY:	SOUPRAVA:
		3	


I. ETAPA - DETAIL ŽDÍREC NAD DOUBRAVOU

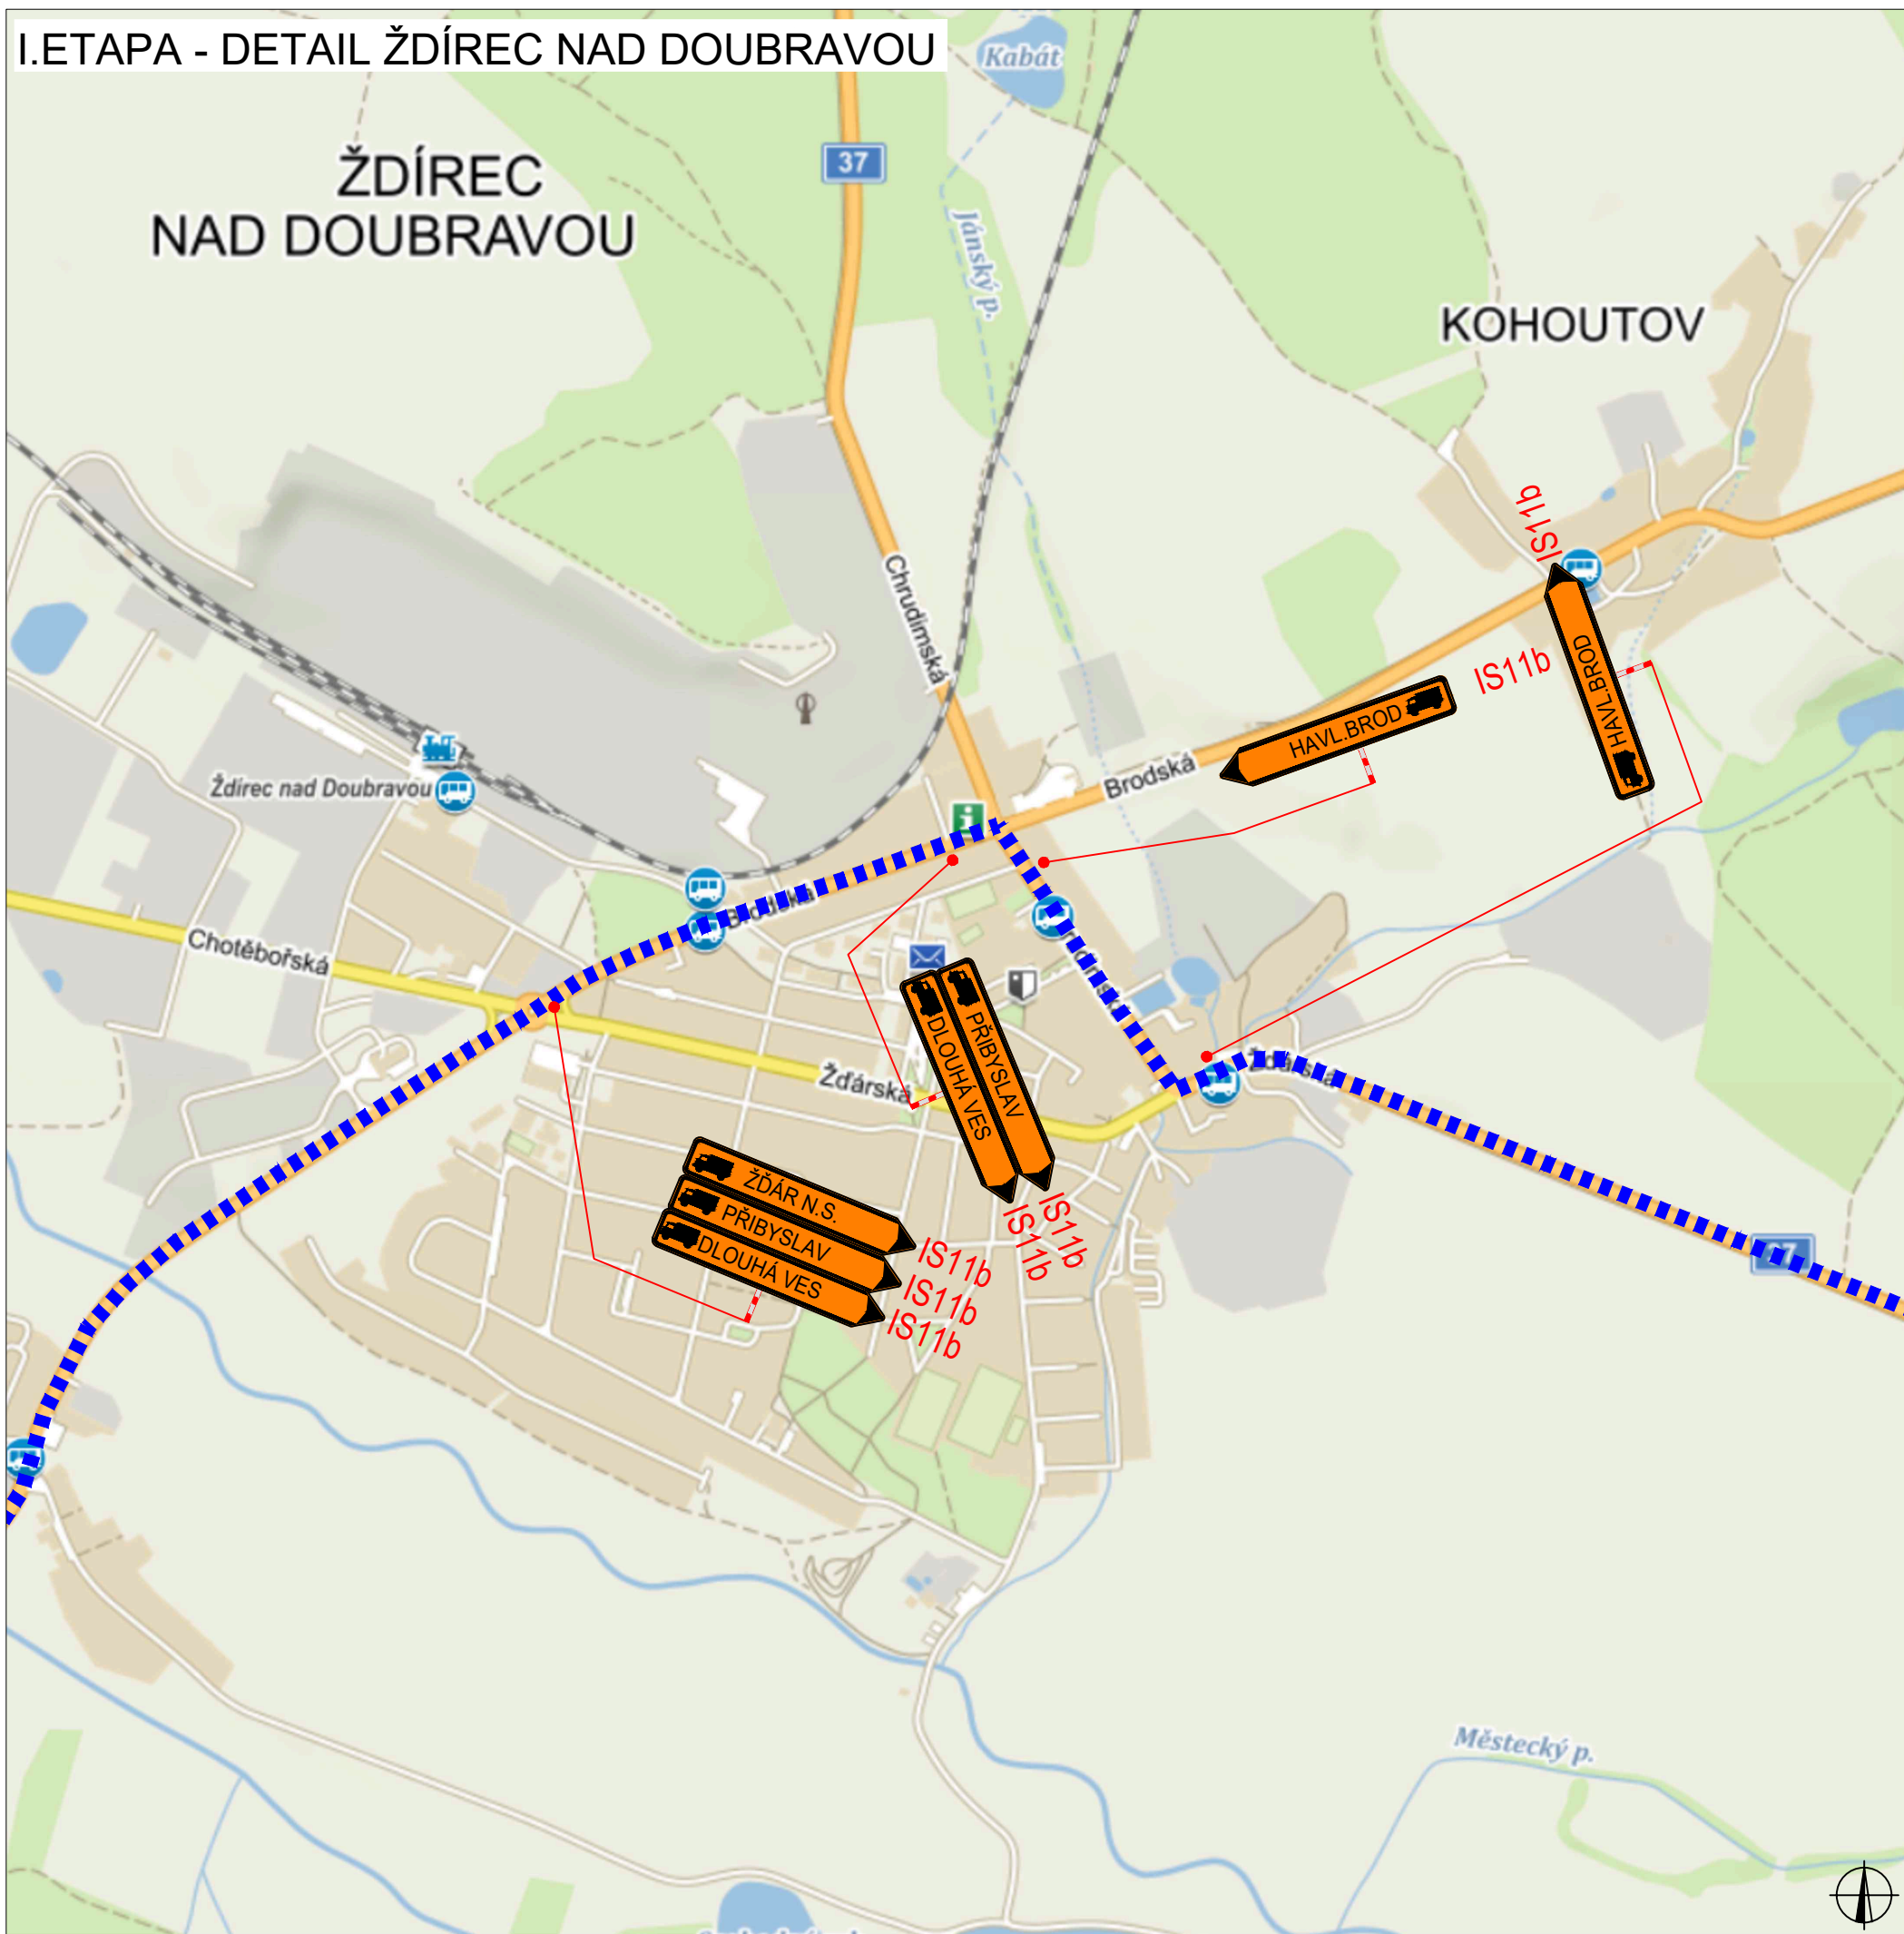




PLATNOST DOKUMENTACE



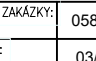
V dne	V dne	V dne
-------------------	-------------------	-------------------

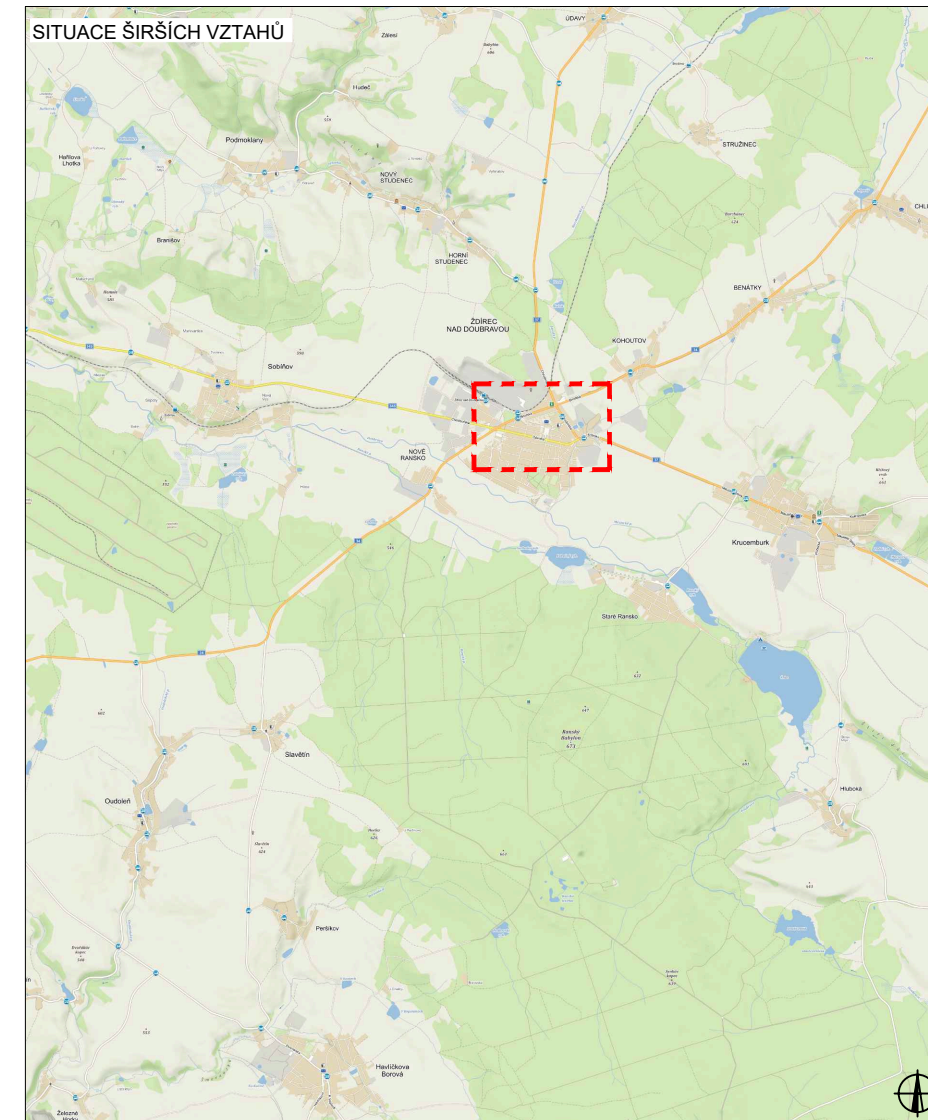SITUACE ŠIRŠÍCH VZTAHŮ




LEGENDA

-  B1 NAVRŽENÉ PŘECHODNÉ DOPRAVNÍ ZNAČENÍ
 -  B1 TRVALÉ DOPRAVNÍ ZNAČENÍ
 -  B1 TRVALÉ DOPRAVNÍ ZNAČENÍ DOČASNĚ ZNEPLATNĚNÉ
- Pozn.: Dopravní značení v rozporu s objízdou trasou bude zneplatněno.

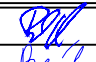ZODPOVĚDNÝ PROJEKTANT:	Richard Peška		WYZNAČ DOPRAVNÍ ZNAČENÍ
VYPRACOVAL:	Lukáš Beránek		
KONTROLOVAL:	Richard Peška		
NÁZEV STAVBY:	I/19 Pohled - sanace km 144,7 okres Havlíčkův Brod, kraj Vysočina	ČÍSLO ZAKÁZKY: 058/2024 DATUM: 03/2024 FORMÁT: A2	VYZNAČ, s.r.o. Srážná 5113/1, 586 01 Jihlava
OBSAH:	Situace dopravně-inženýrských opatření	MĚŘÍTKO: - ÚČEL: RDS	ČÍSLO PŘÍLOHY: 4 SOUPRAVA:

I. ETAPA - DETAIL ŽDÁR NAD SÁZAVOU

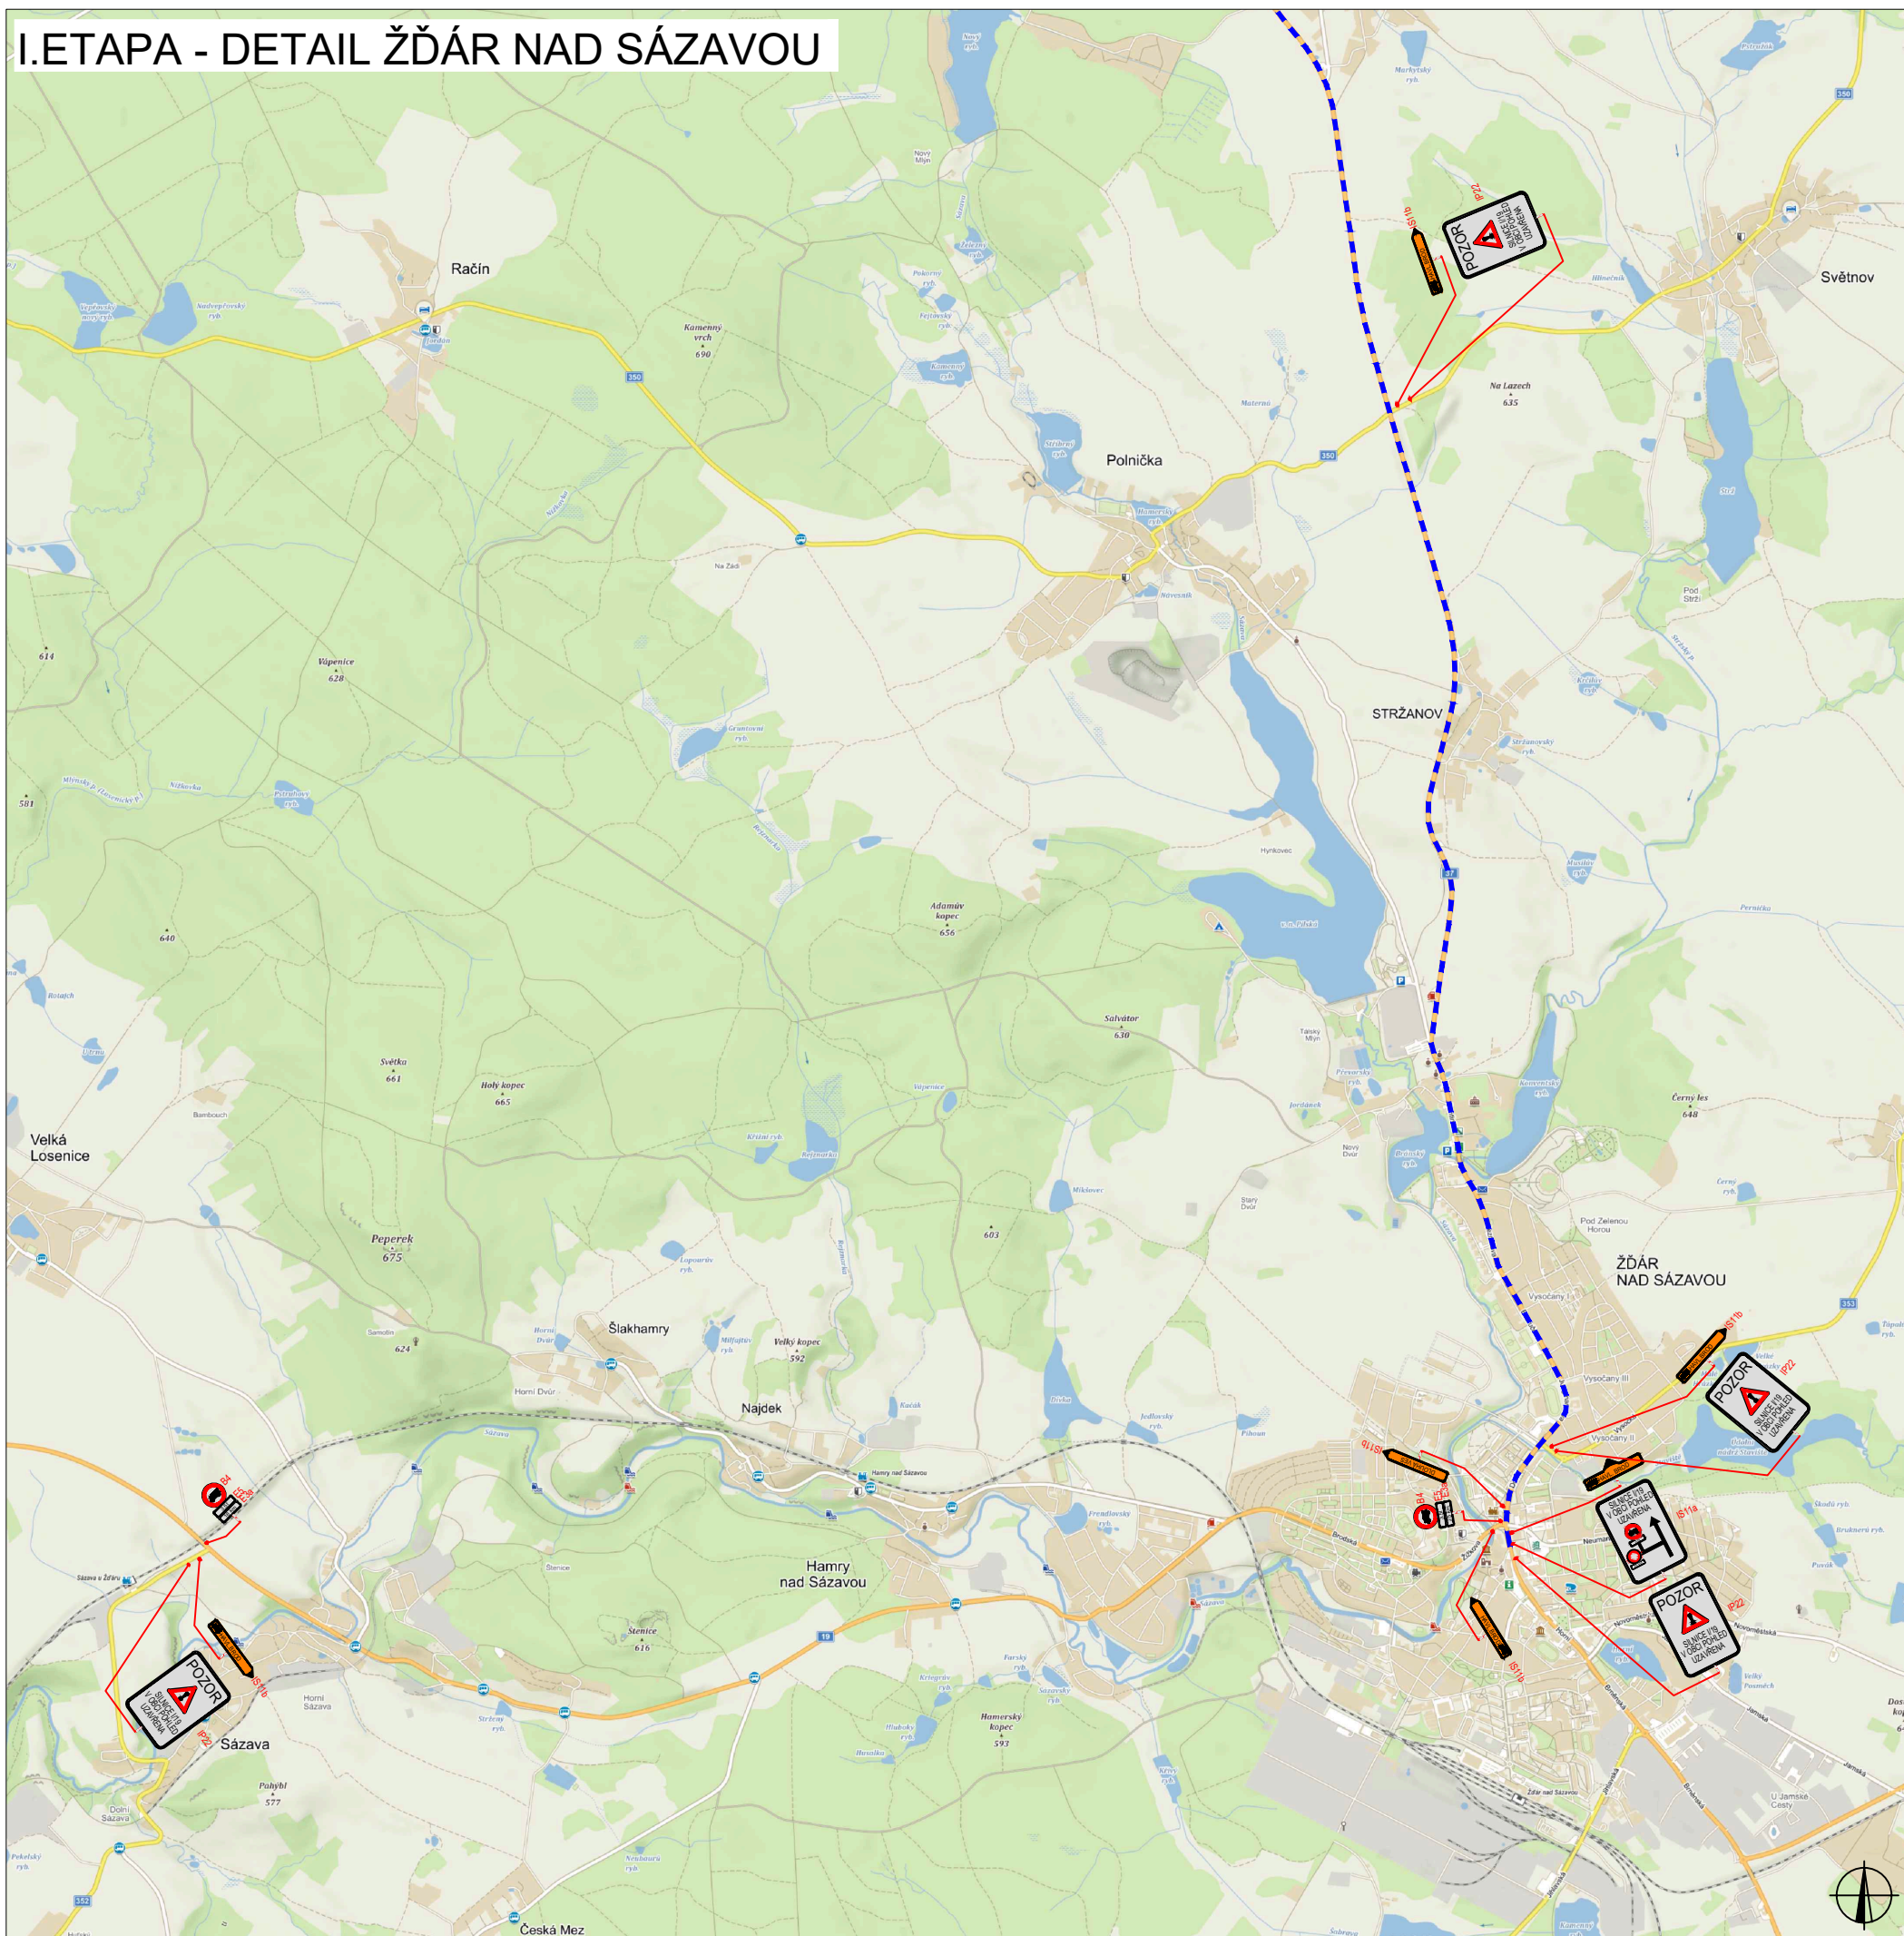




PLATNOST DOKUMENTACE

V dne	V dne	V dne
-------------------	-------------------	-------------------



SITUACE ŠIRŠÍCH VZTAHŮ



LEGENDA


-  B1 NAVRŽENÉ PŘECHODNÉ DOPRAVNÍ ZNAČENÍ
-  B1 TRVALÉ DOPRAVNÍ ZNAČENÍ
-  B1 TRVALÉ DOPRAVNÍ ZNAČENÍ DOČASNĚ ZNEPLATNĚNÉ

Pozn.: Dopravní značení v rozporu s objízdnou trasou bude zneplatněno.

ZODPOVĚDNÝ PROJEKTANT:	Richard Peška		
VYPRACOVAL:	Lukáš Beránek		
KONTROLOVAL:	Richard Peška		
NAZEV STAVBY:	I/19 Pohled - sanace km 144,7 okres Havlíčkův Brod, kraj Vysočina	ČÍSLO ZAKÁZKY:	058/2024
		DATUM:	03/2024
		FORMÁT:	A2
OBSAH:	Situace dopravně-inženýrských opatření	MĚŘÍTKO:	-
		ÚČEL:	RDS
		ČÍSLO PŘÍLOHY:	5
		SOUPRAVA:	

WYZNAČ, s.r.o.
Srázná 5113/1, 586 01 Jihlava

II. ETAPA

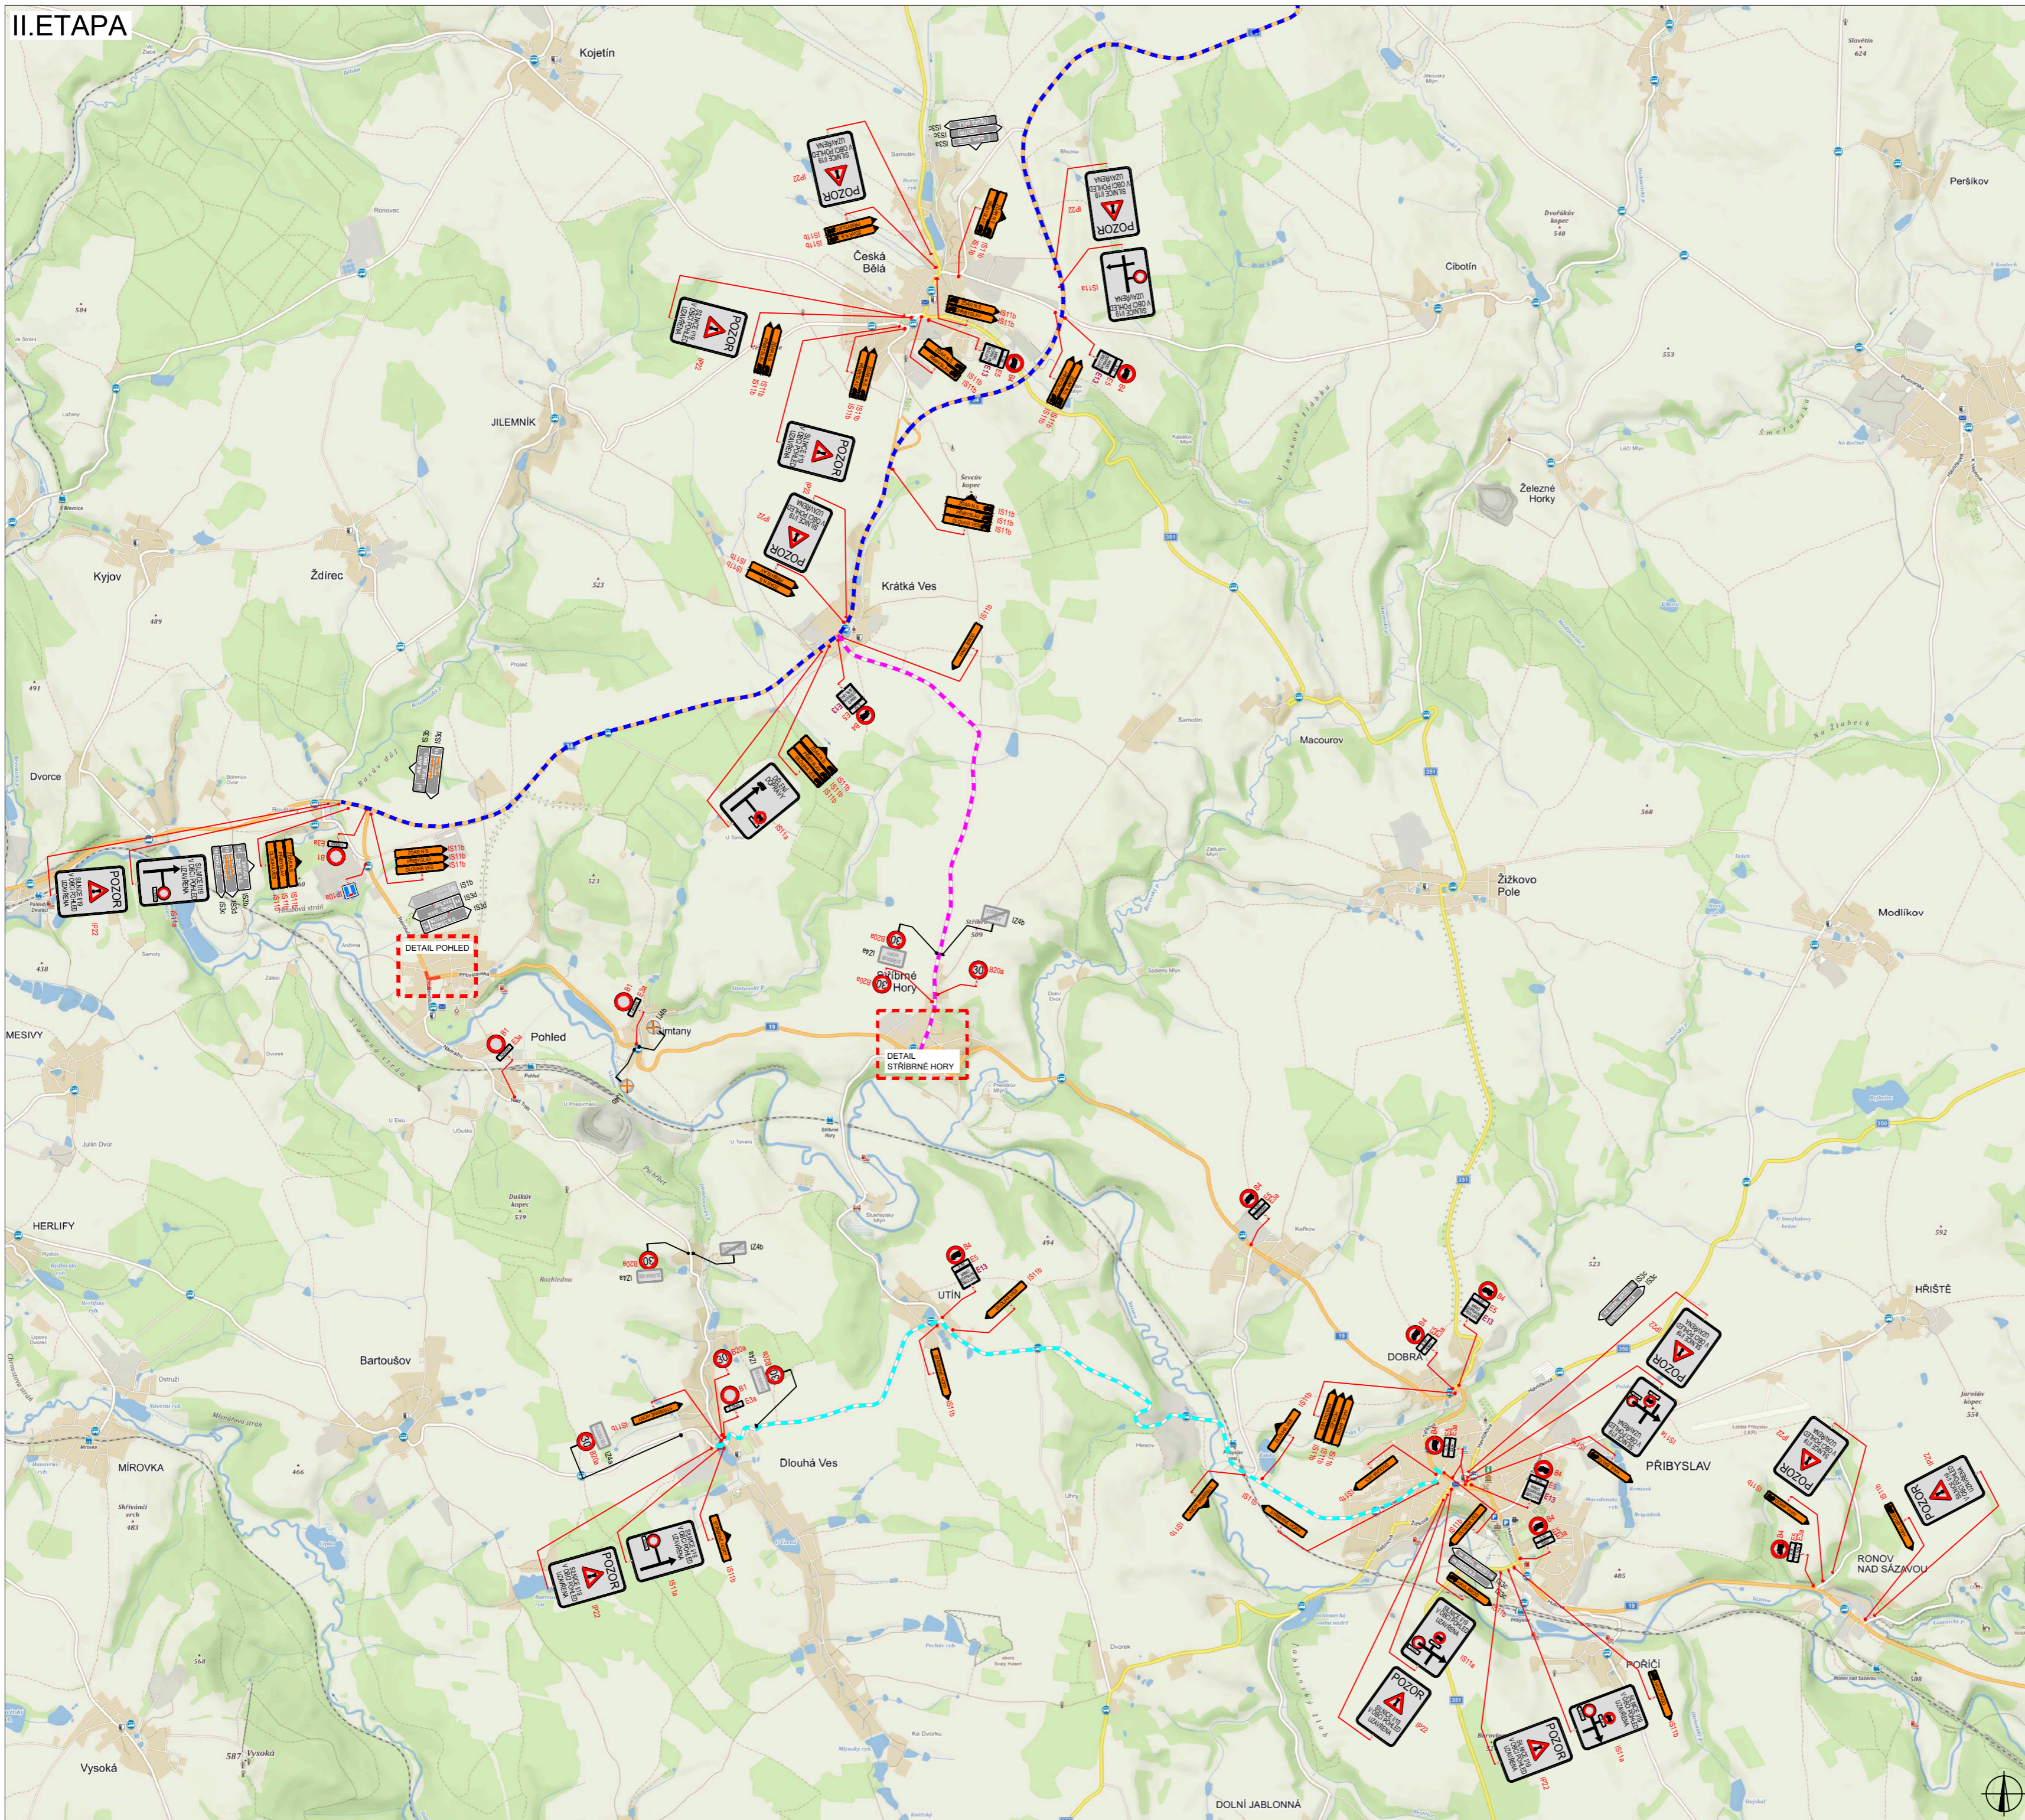

OBJÍZDNÉ TRASY



PLATNOST DOKUMENTACE

V _____ dne _____	V _____ dne _____	V _____ dne _____
-------------------	-------------------	-------------------

LEGENDA

B1	NAVŘENÉ PŘECHODNÉ DOPRAVNÍ ZNAČENÍ		UZÁVÍRKA
	TRVALÉ DOPRAVNÍ ZNAČENÍ		OBJÍZDNÁ TRASA DLOUHÁ VES - POHLED OBOUSMĚRNĚ
	TRVALÉ DOPRAVNÍ ZNAČENÍ DOČASNĚ ZNEPLATNĚNÉ		OBJÍZDNÁ TRASA HAVL. BROD - ŽDĀR N.S. OBOUSMĚRNĚ NAD 3.5l OBOUSMĚRNĚ
			OBJÍZDNÁ TRASA HAVL. BROD - ŽDĀR N.S. OBOUSMĚRNĚ DO 3.5l OBOUSMĚRNĚ


Pozn.: Dopravní značení v rozporu s objízdnou trasou bude zneplatněno.

ZODPOVĚDNÝ PROJEKTANT:	Richard Peška		ČÍSLO ZAKÁZKY:	058/2024
VYPRACOVAL:	Lukáš Beránek		DATUM:	03/2024
KONTROLOVAL:	Richard Peška		FORMÁT:	A2
NÁZEV STAVBY:	I/19 Pohled - sanace km 144,7 okres Havlíčkův Brod, kraj Vysočina		MĚŘÍTKO:	-
OSAH:	Situace dopravně-inženýrských opatření		ČÍSLO PŘÍLOHY:	6
			OCĚL:	RDS




VYZNAC s.r.o.
Sídlo: 5113/1, 586 01 Jihlava

II. ETAPA - DETAIL POHLED

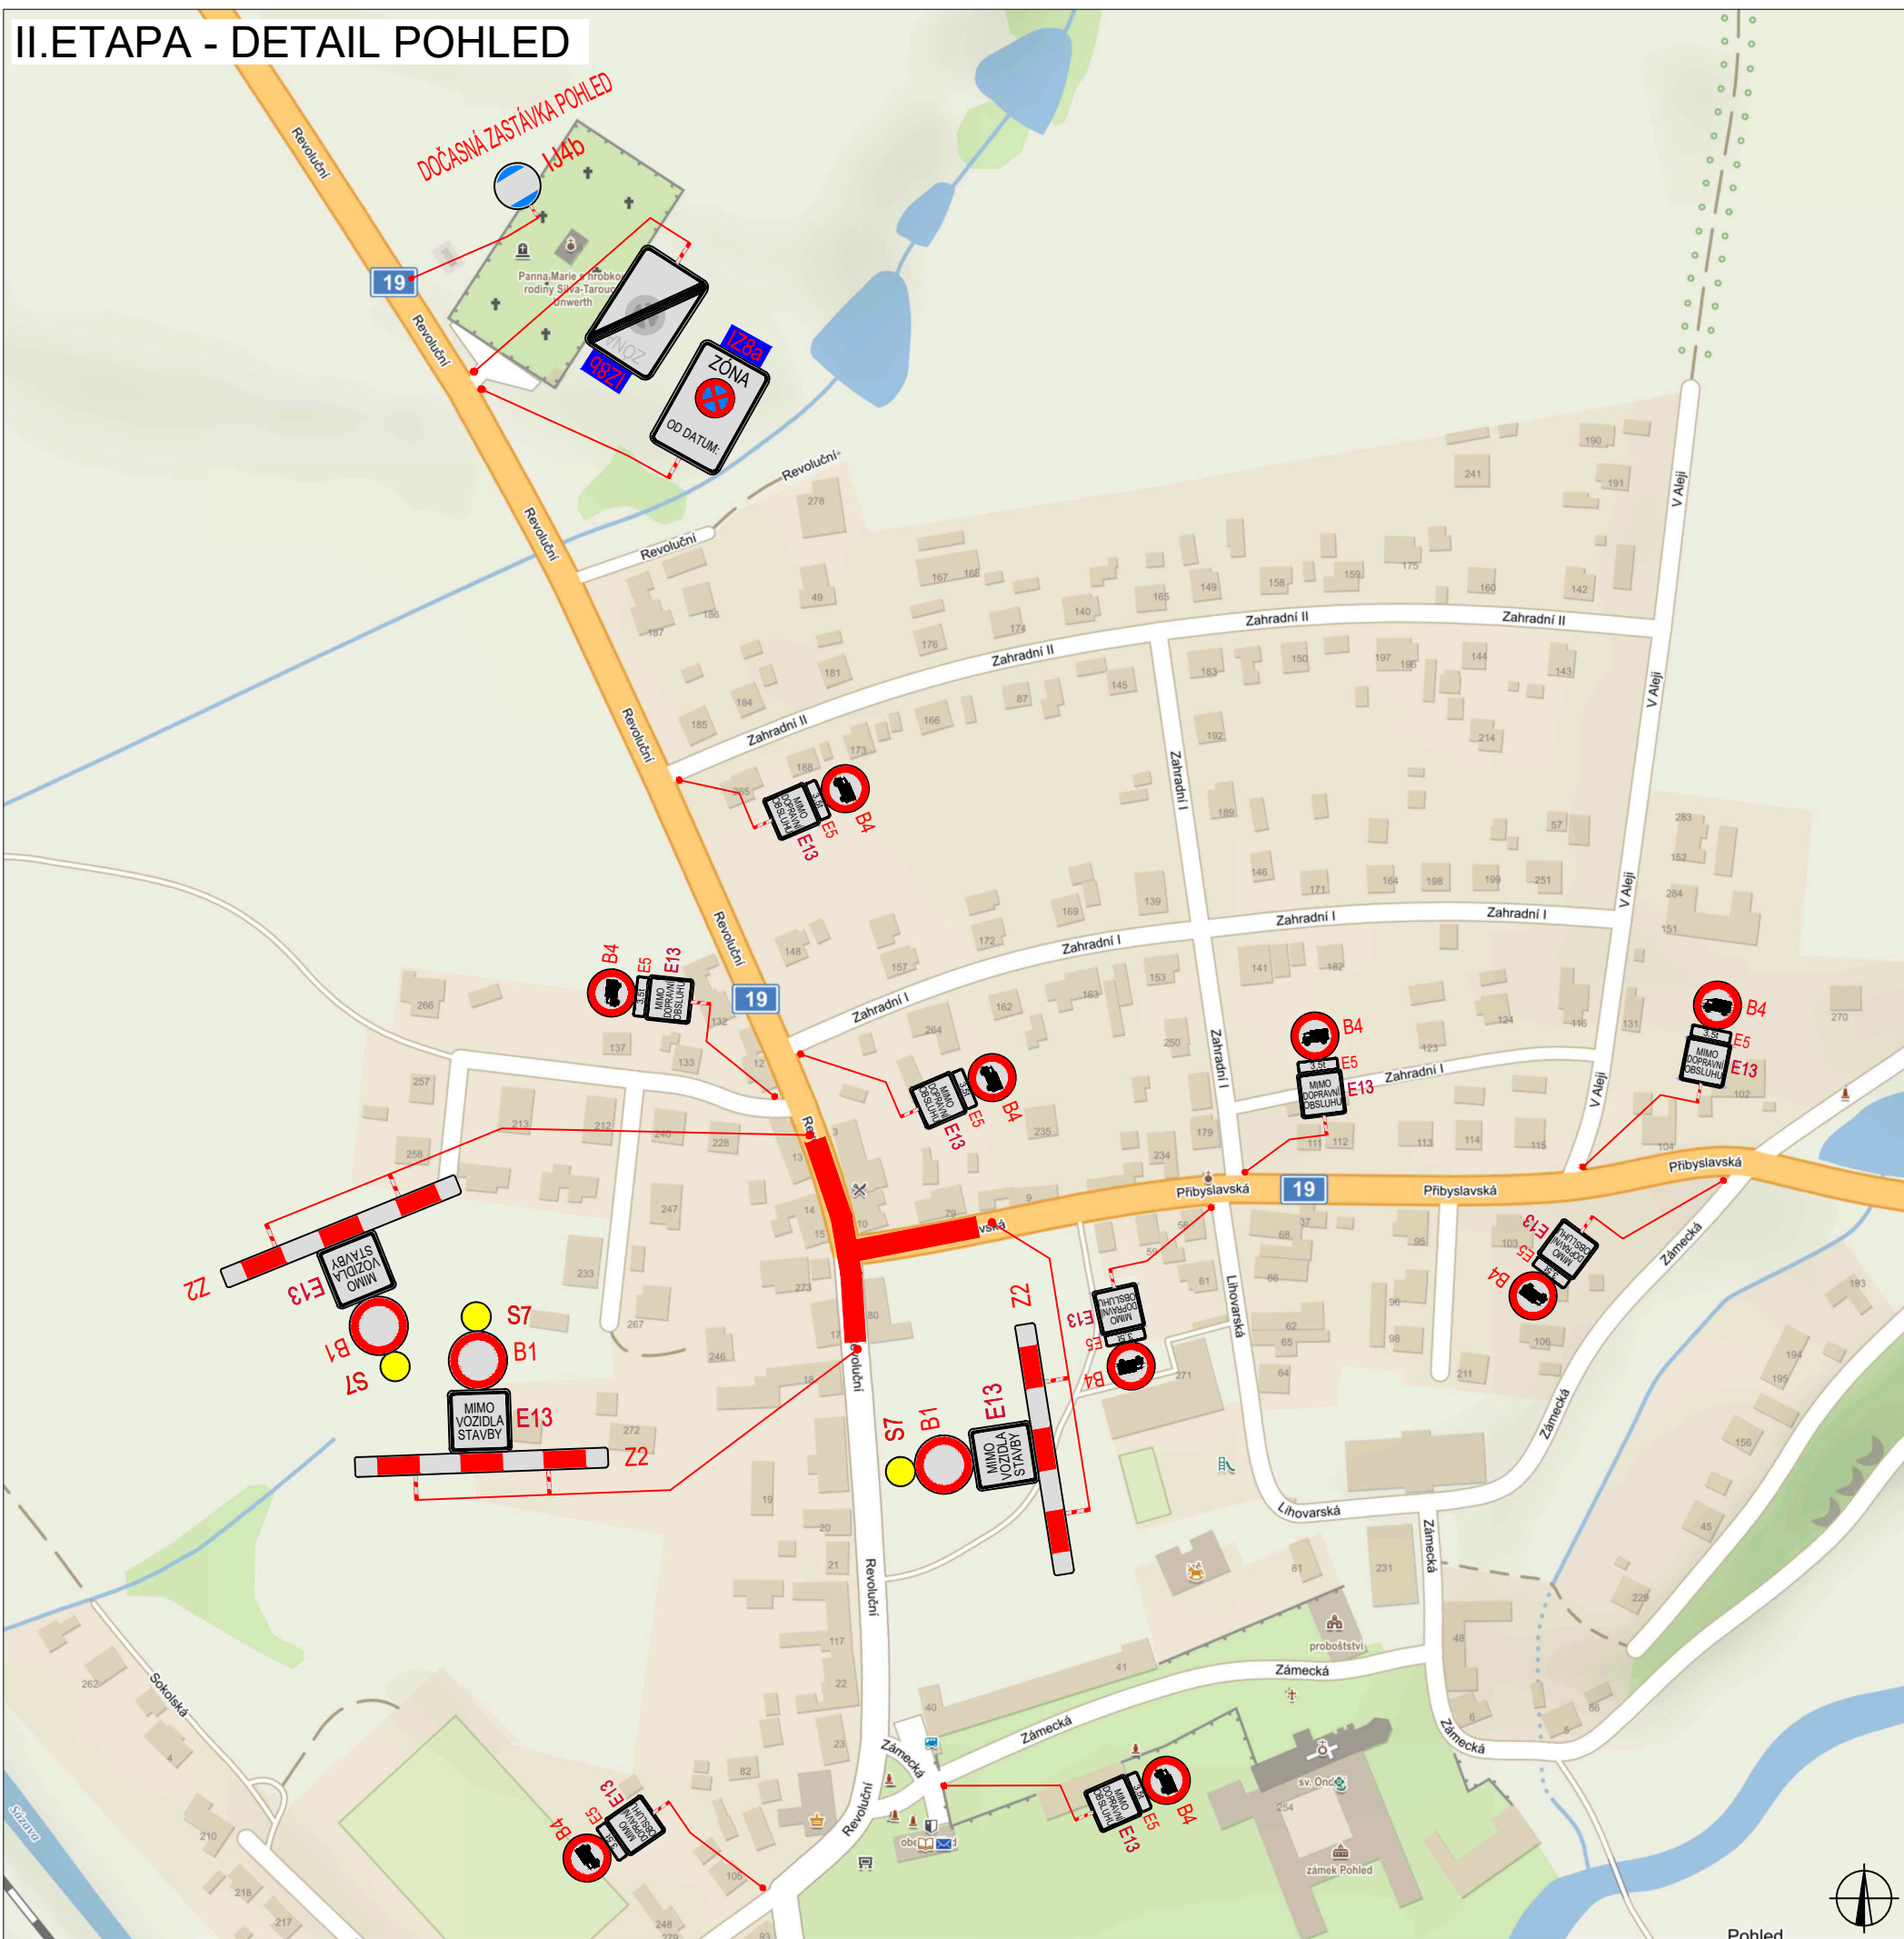

PLATNOST DOKUMENTACE

V dne	V dne	V dne
-------------------	-------------------	-------------------

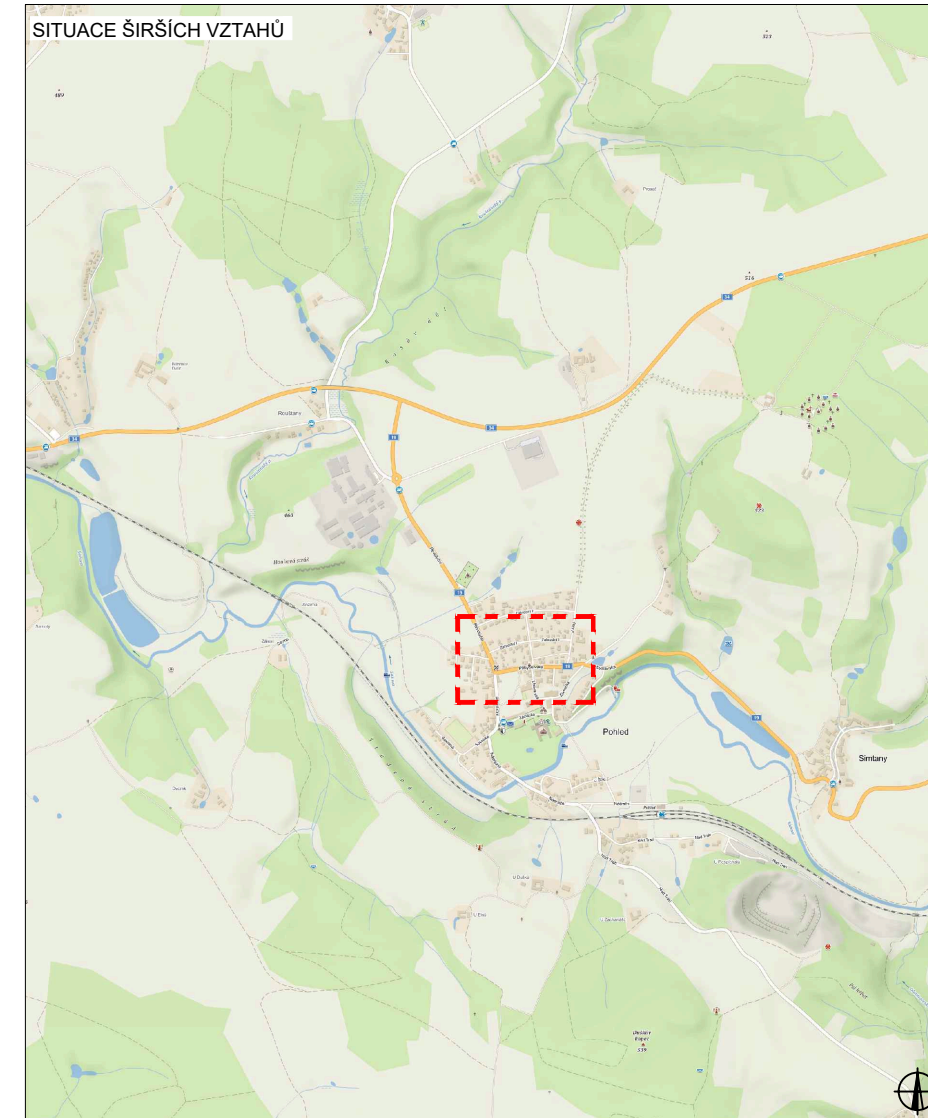

LEGENDA	
B1	NAVŘZENÉ PŘECHODNÉ DOPRAVNÍ ZNAČENÍ
B1	TRVALÉ DOPRAVNÍ ZNAČENÍ
B1	TRVALÉ DOPRAVNÍ ZNAČENÍ DOČASNĚ ZNEPLATNĚNÉ
	UZÁVÍRKA
	OBJÍZDNÁ TRASA BUS

Pozn.: Dopravní značení v rozporu s objízdou trasy bude zneplatněno.


ZODPOVĚDNÝ PROJEKTANT:	Richard Peška		WYZNAČ DOPRAVNÍ ZNAČENÍ
VYPRACOVAL:	Lukáš Beránek		
KONTROLOVAL:	Richard Peška		WYZNAČ, s.r.o. Srážná 5113/1, 586 01 Jihlava
NAZEV STAVBY:	I/19 Pohled - sanace km 144,7 okres Havlíčkův Brod, kraj Vysočina		
ČÍSLO ZAKÁZKY:	058/2024	DATUM:	03/2024
FORMÁT:	A2	MĚŘÍTKO:	-
OBSAH:	Situace dopravně-inženýrských opatření		ČÍSLO PŘÍLOHY: SOUPRAVA: 7
OČEL:	RDS		

II. ETAPA - DETAIL STŘÍBRNÉ HORY



PLATNOST DOKUMENTACE

V dne	V dne	V dne
-------------------	-------------------	-------------------

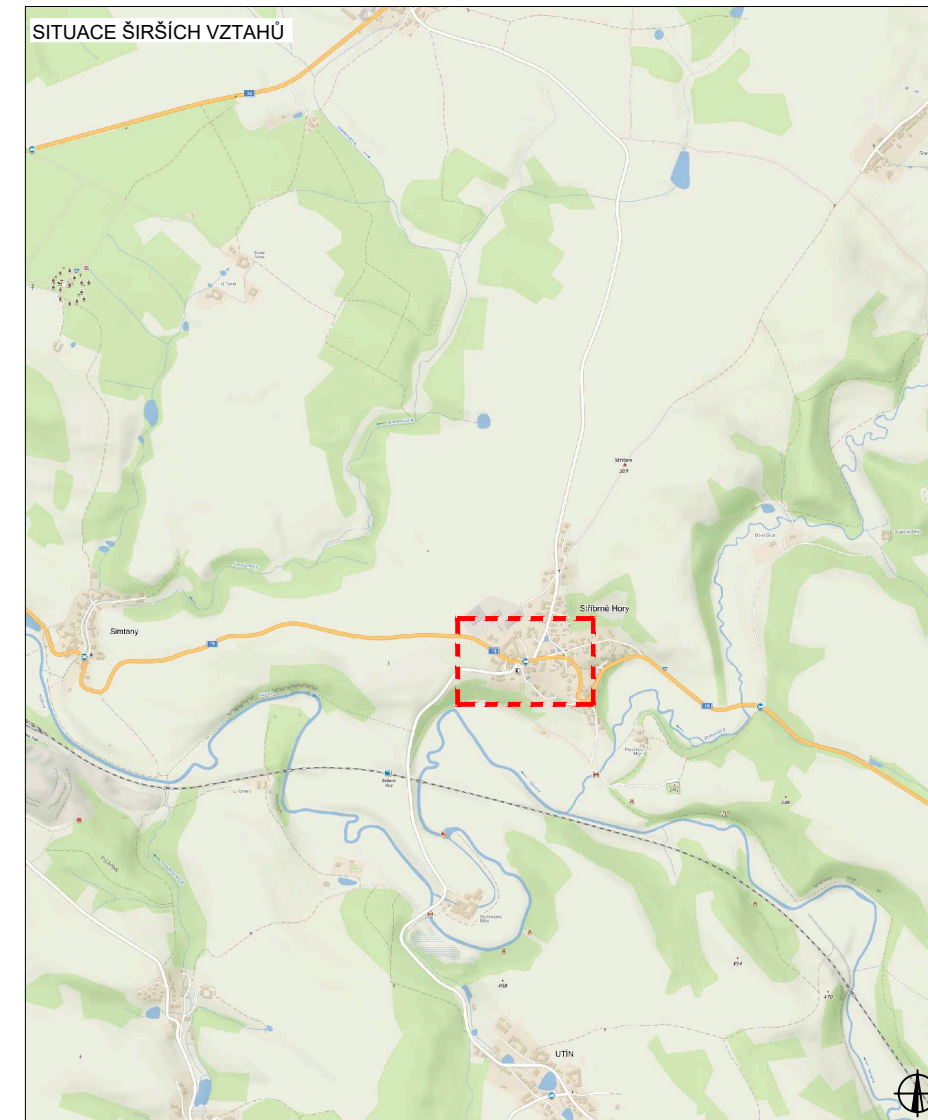


LEGENDA

- NAVRŽENÉ PŘECHODNÉ DOPRAVNÍ ZNAČENÍ
- TRVALÉ DOPRAVNÍ ZNAČENÍ
- TRVALÉ DOPRAVNÍ ZNAČENÍ DOČASNĚ ZNEPLATNĚNÉ

Pozn.: Dopravní značení v rozporu s objízdnou trasou bude zneplatněno.

ZODPOVĚDNÝ PROJEKTANT:	Richard Peška		WYZNAČ DOPRAVNÍ ZNAČENÍ
VYPRACOVAL:	Lukáš Beránek		
KONTROLOVAL:	Richard Peška		
NAZEV STAVBY:	I/19 Pohled - sanace km 144,7 okres Havlíčkův Brod, kraj Vysočina	ČÍSLO ZAKÁZKY:	058/2024
		DATUM:	03/2024
		FORMÁT:	A2
OBSAH:	Situace dopravně-inženýrských opatření	MĚŘÍTKO:	-
		ÚČEL:	RDS
		ČÍSLO PŘÍLOHY:	SOUPRAVA:
		8	


II. ETAPA - DETAIL SSZ

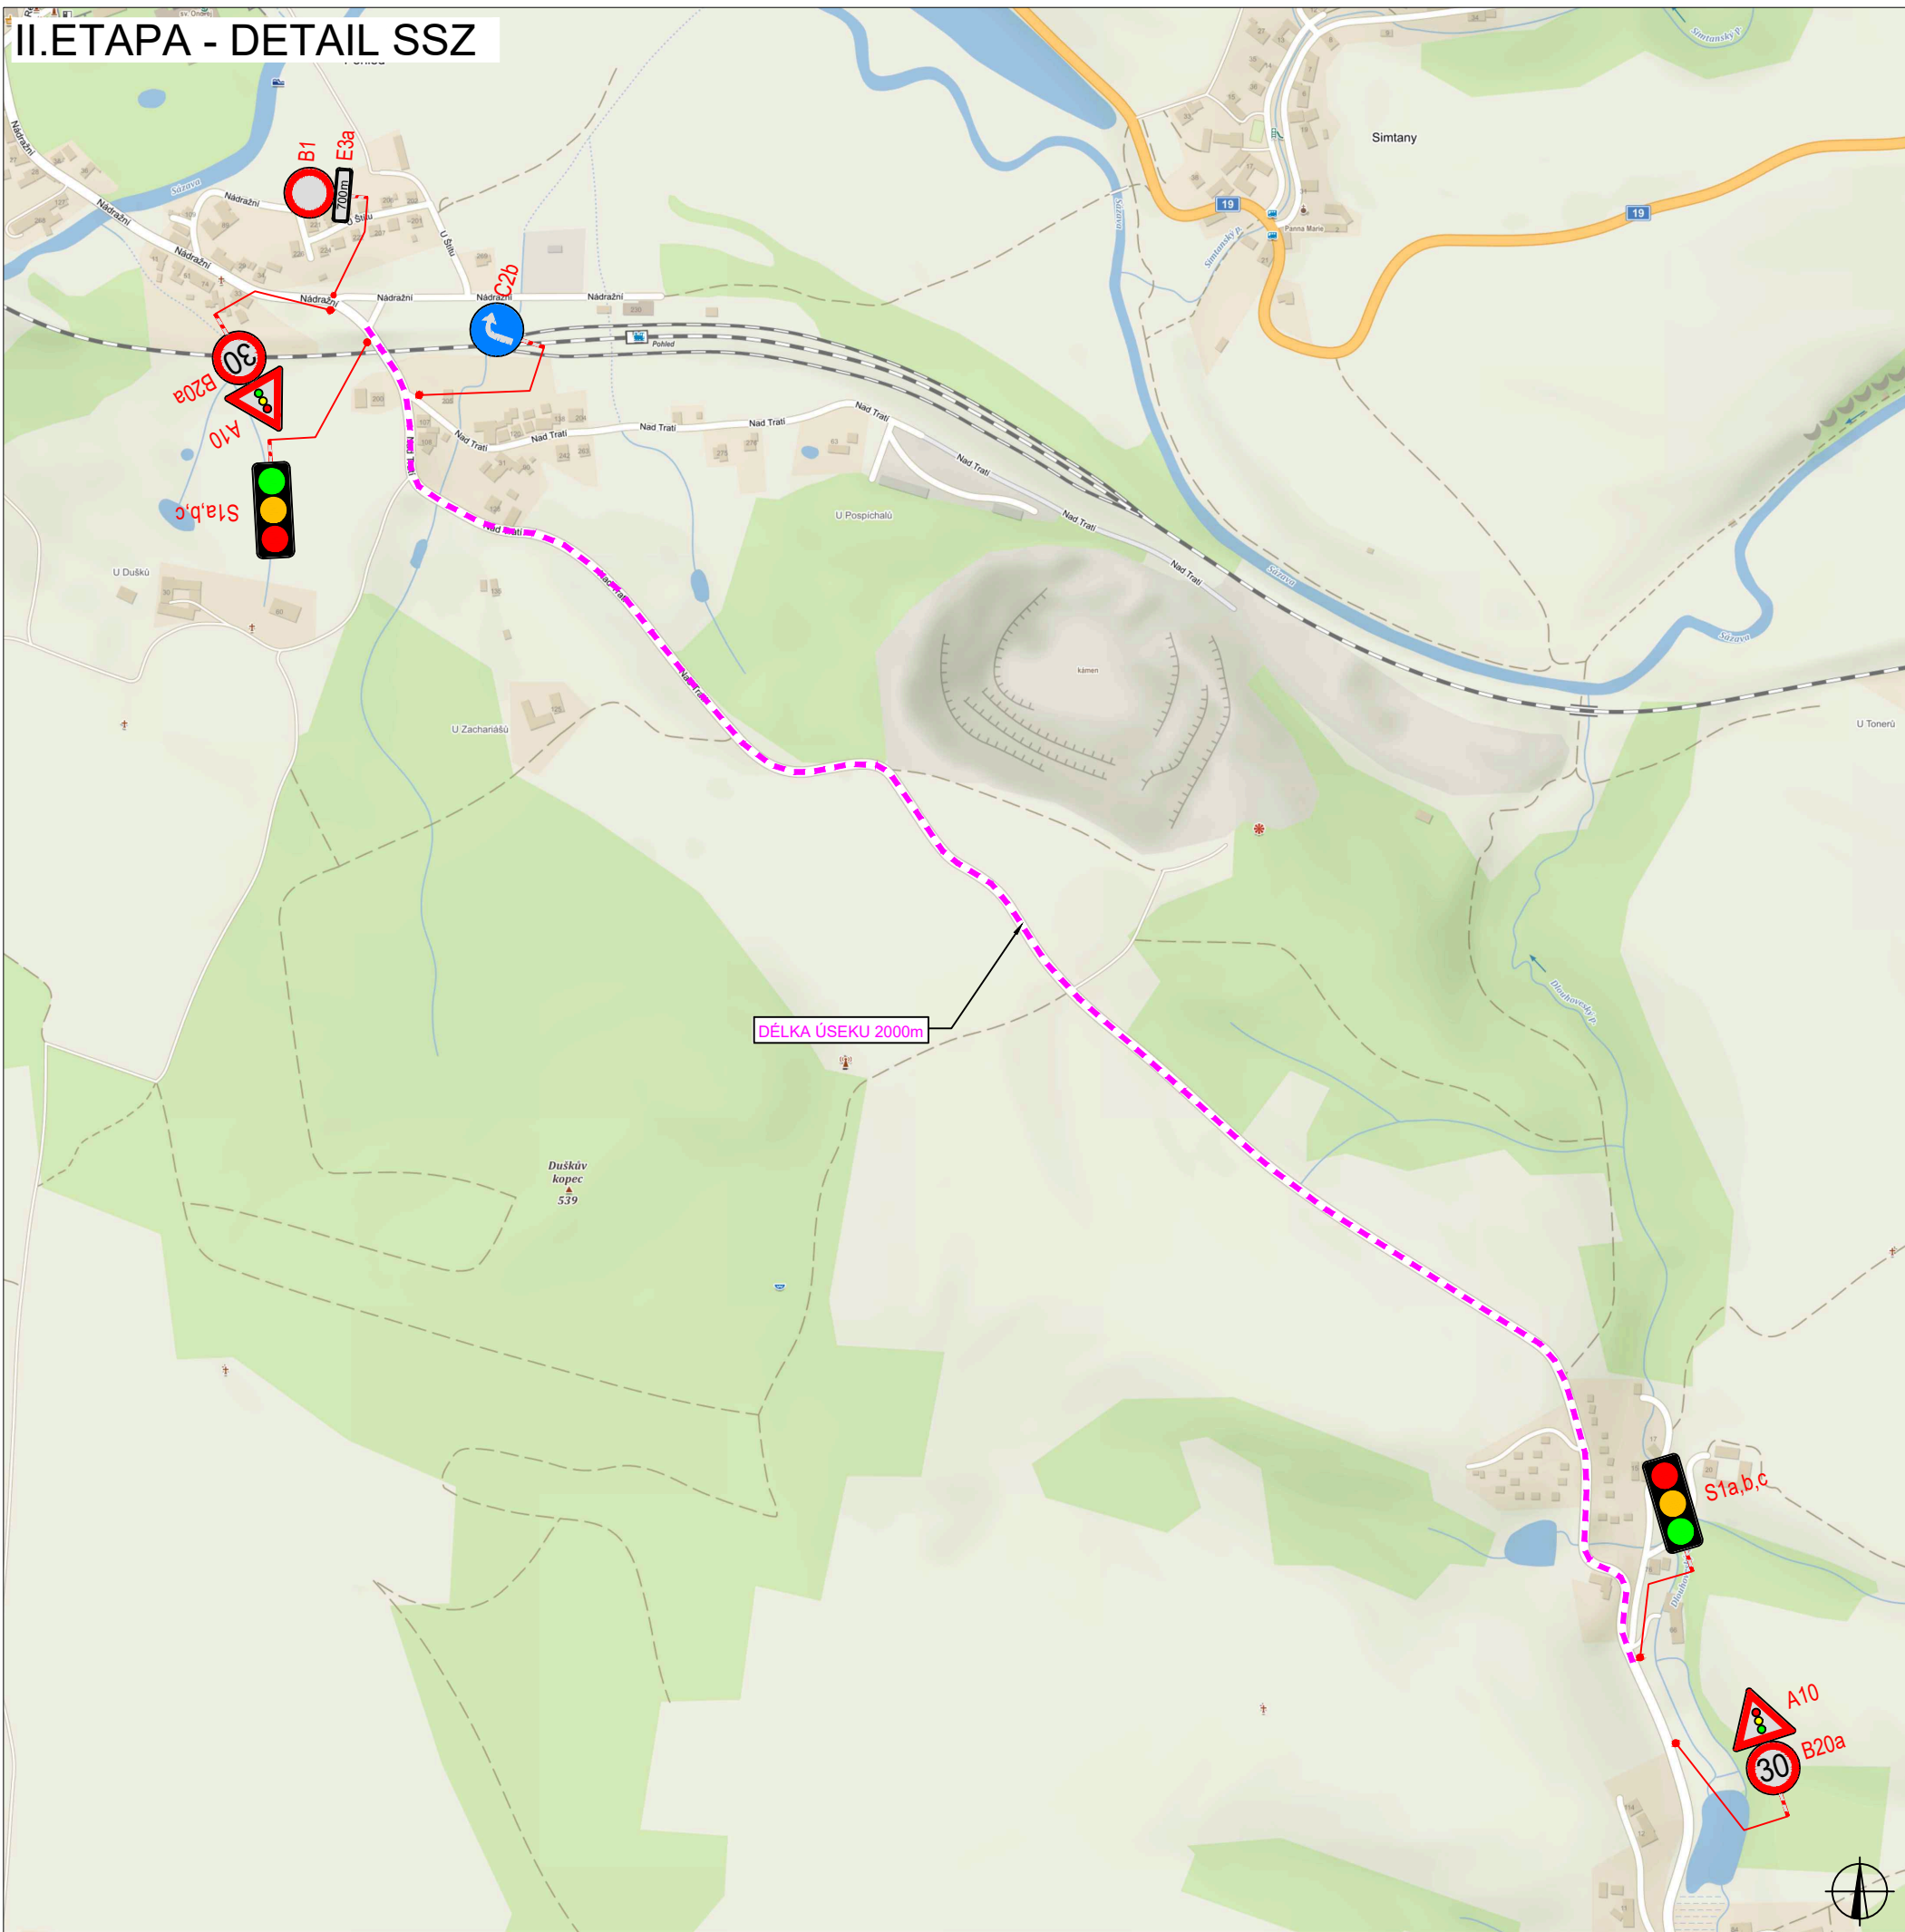




PLATNOST DOKUMENTACE

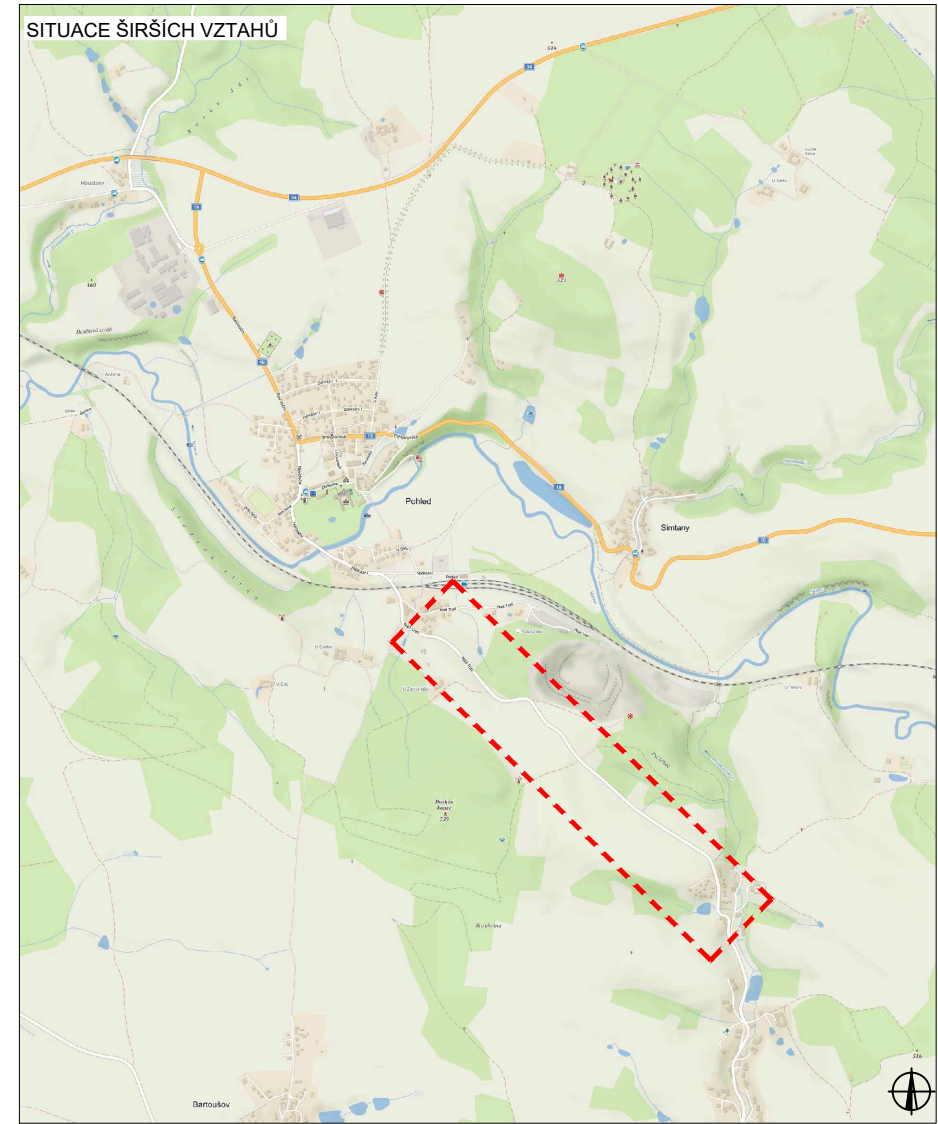

V dne	V dne	V dne
-------------------	-------------------	-------------------

SITUACE ŠIRŠÍCH VZTAHŮ




LEGENDA

-  B1 NAVRŽENÉ PŘECHODNÉ DOPRAVNÍ ZNAČENÍ
 -  B1 TRVALÉ DOPRAVNÍ ZNAČENÍ
 -  B1 TRVALÉ DOPRAVNÍ ZNAČENÍ DOČASNĚ ZNEPLATNĚNÉ
- Pozn.: Dopravní značení v rozporu s objízdou trasou bude zneplatněno.


ZODPOVĚDNÝ PROJEKTANT:	Richard Peška		
VYPRACOVAL:	Lukáš Beránek		
KONTROLOVAL:	Richard Peška		
NÁZEV STAVBY:	I/19 Pohled - sanace km 144,7 okres Havlíčkův Brod, kraj Vysočina	ČÍSLO ZAKÁZKY:	058/2024
		DATUM:	03/2024
		FORMÁT:	A2
OBSAH:	Situace dopravně-inženýrských opatření	MĚŘÍTKO:	-
		ÚČEL:	RDS
		ČÍSLO PŘÍLOHY:	SOUPRAVA:
		9	

II. ETAPA - DETAIL ŽDÍREC NAD DOUBRAVOU

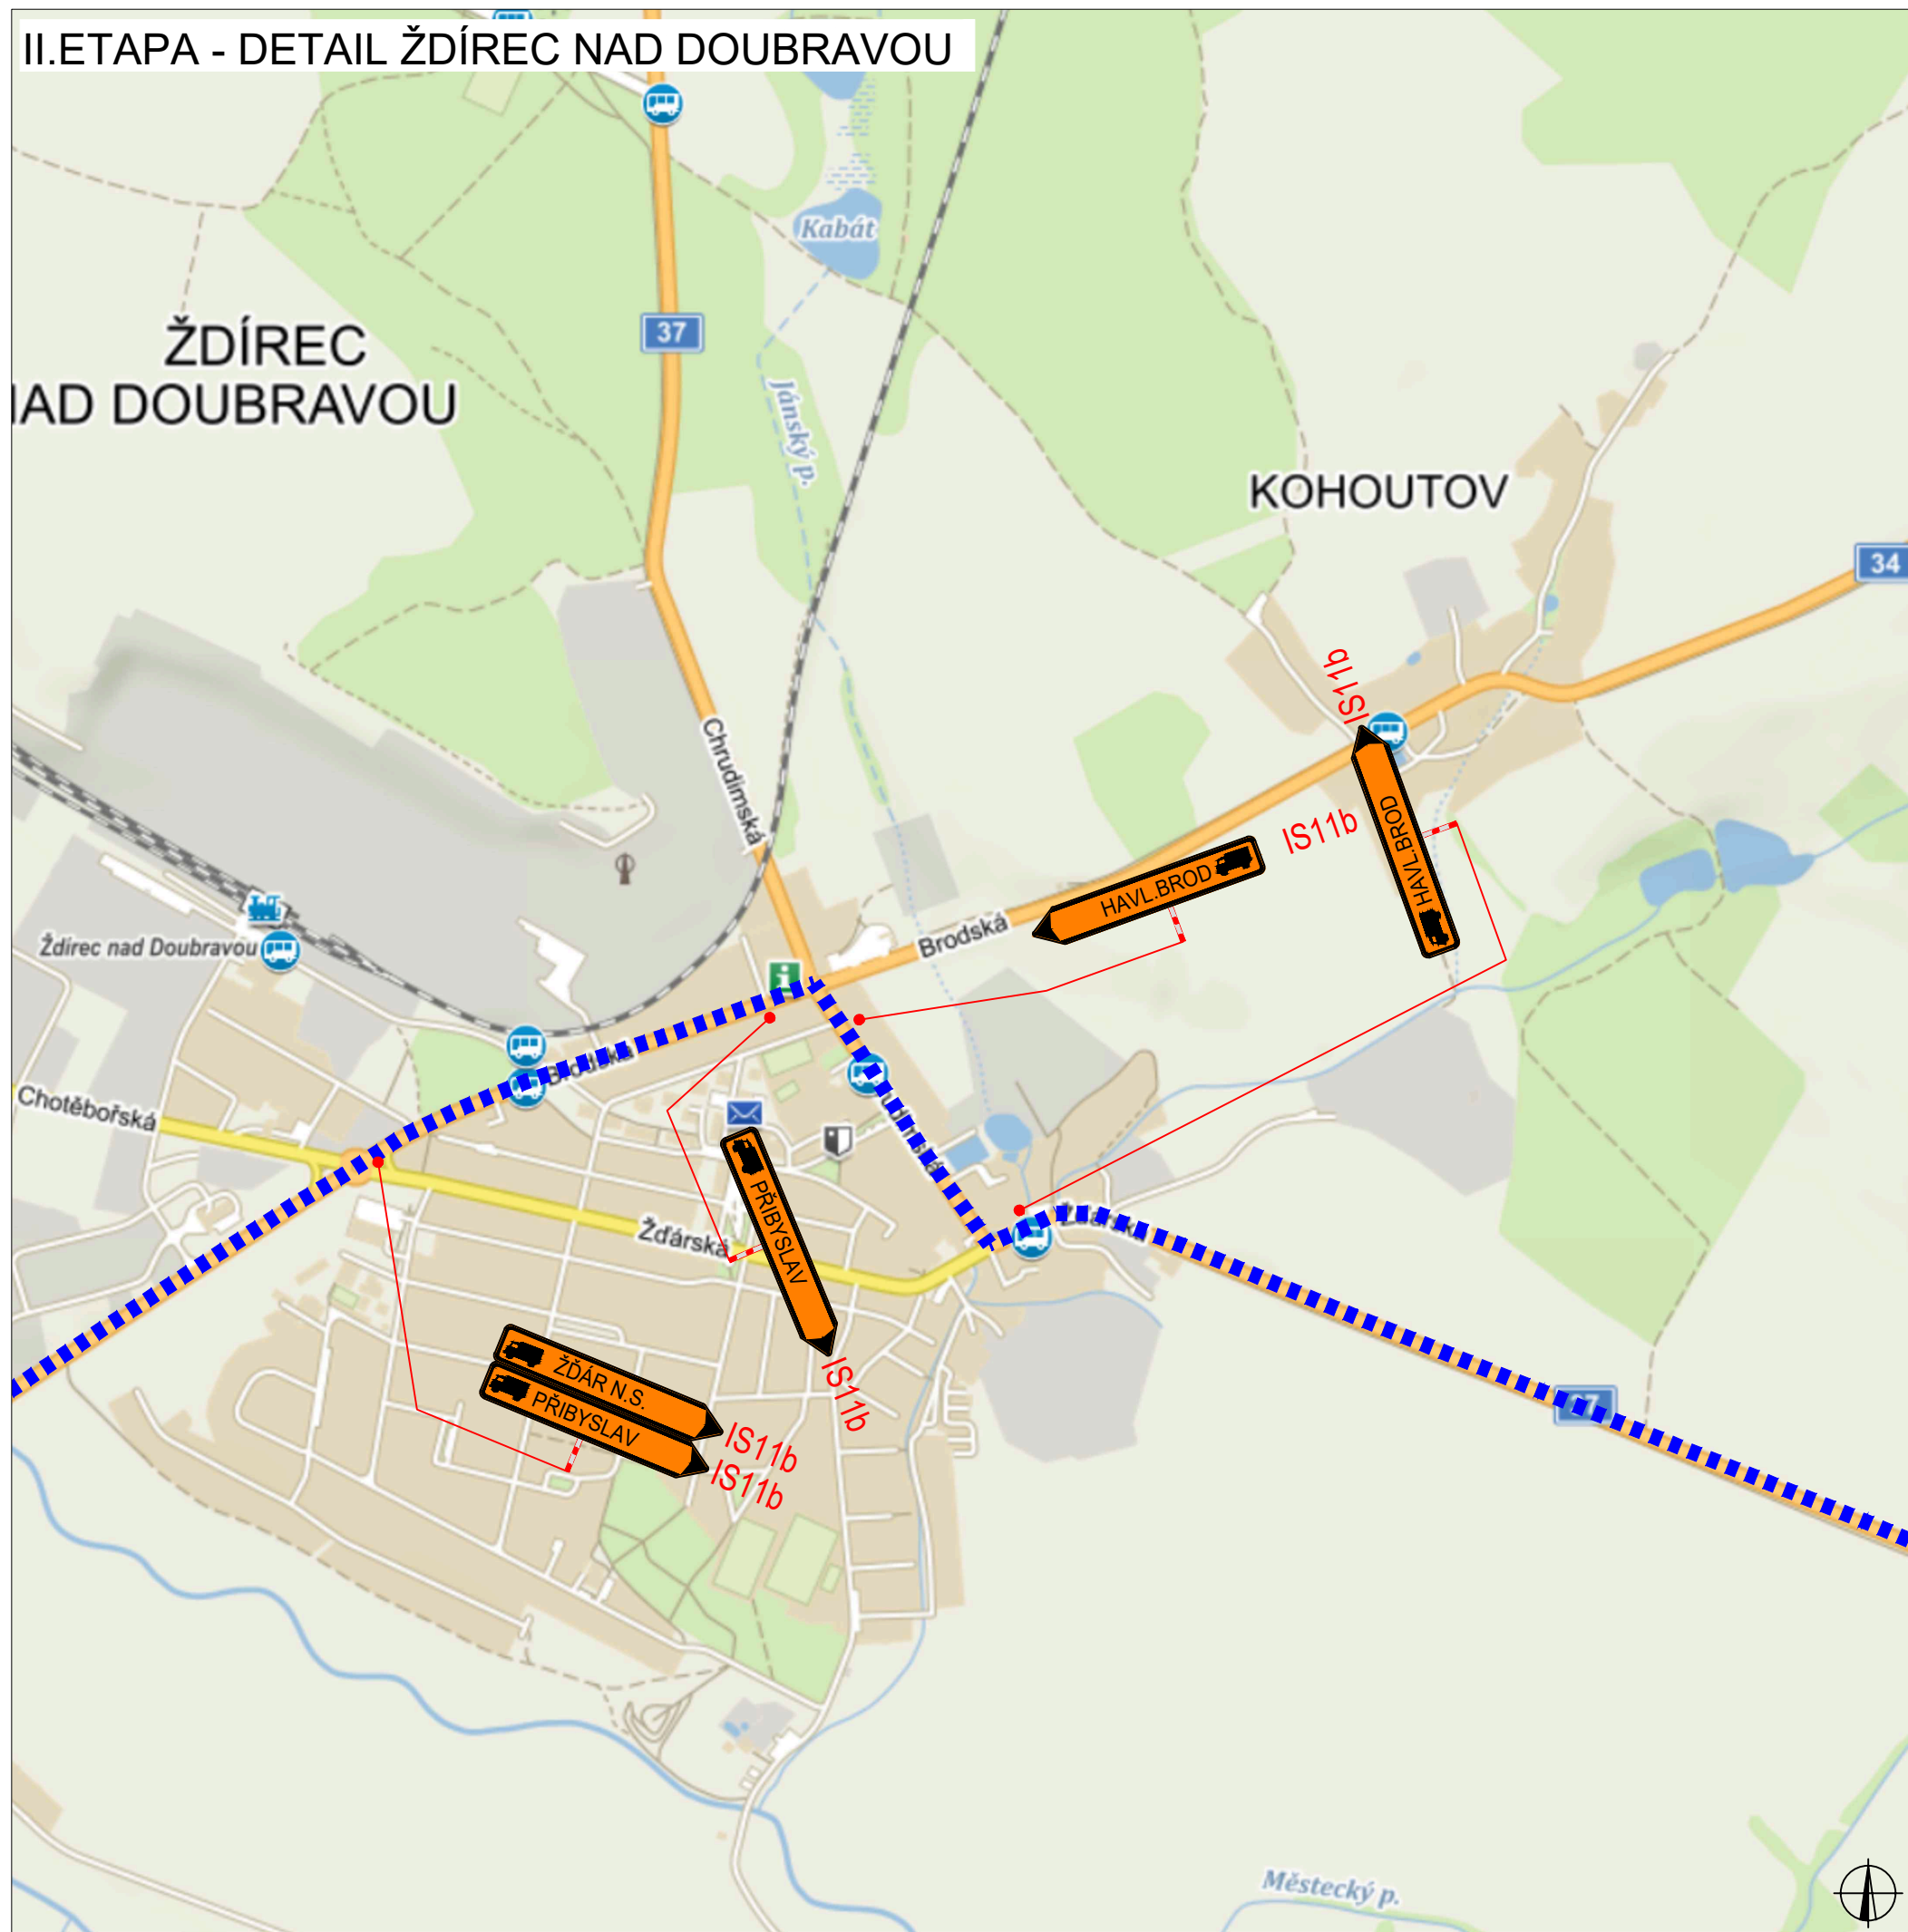

PLATNOST DOKUMENTACE

V dne	V dne	V dne
-------------------	-------------------	-------------------

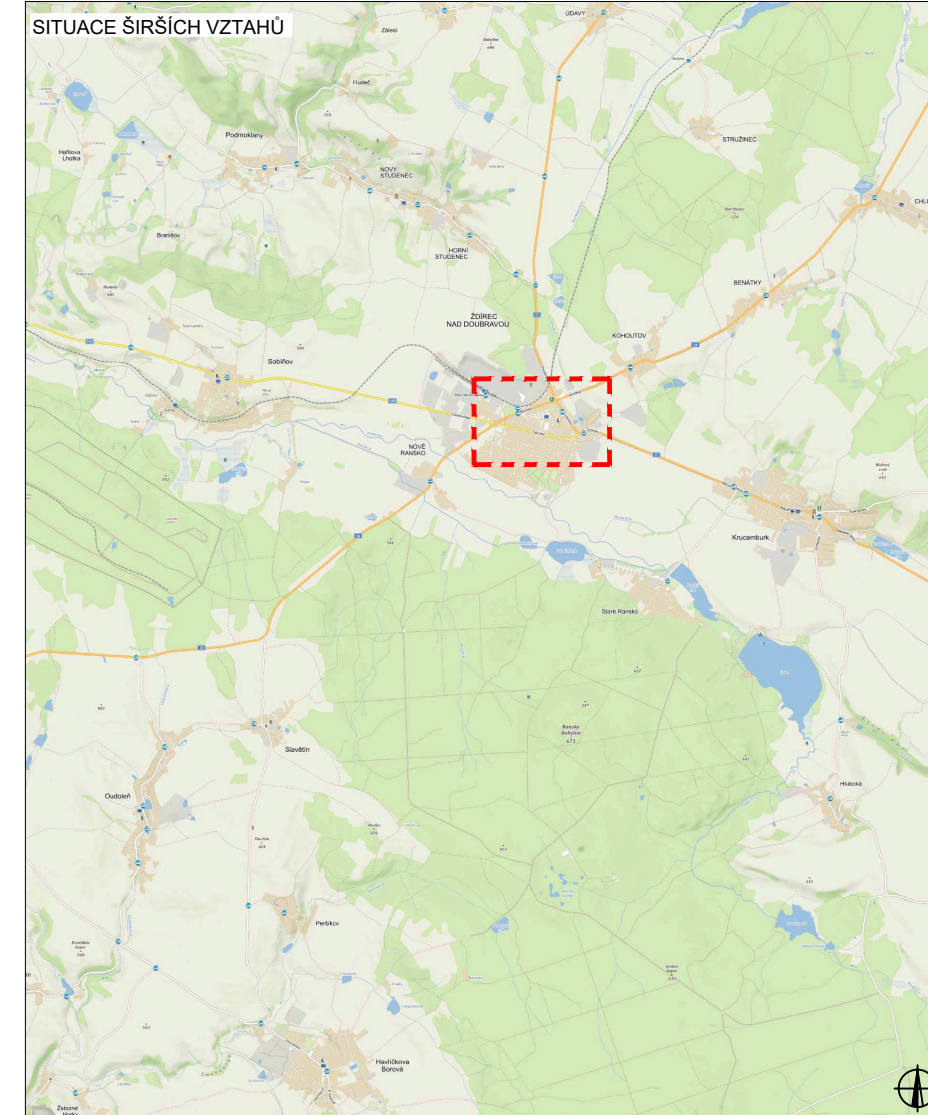


LEGENDA

- B1 NAVRŽENÉ PŘECHODNÉ DOPRAVNÍ ZNAČENÍ
 - B1 TRVALÉ DOPRAVNÍ ZNAČENÍ
 - B1 TRVALÉ DOPRAVNÍ ZNAČENÍ DOČASNĚ ZNEPLATNĚNÉ
- Pozn.: Dopravní značení v rozporu s objízdou trasy bude zneplatněno.

ZODPOVĚDNÝ PROJEKTANT:	Richard Peška		
VYPRACOVAL:	Lukáš Beránek		
KONTROLOVAL:	Richard Peška		
NÁZEV STAVBY:	I/19 Pohled - sanace km 144,7 okres Havlíčkův Brod, kraj Vysočina	ČÍSLO ZAKÁZKY:	058/2024
		DATUM:	03/2024
		FORMÁT:	A2
OBSAH:	Situace dopravně-inženýrských opatření	MĚŘÍTKO:	-
		ÚČEL:	RDS
		ČÍSLO PŘÍLOHY:	SOUPRAVA:
		10	


II. ETAPA - DETAIL ŽDÁR NAD SÁZAVOU

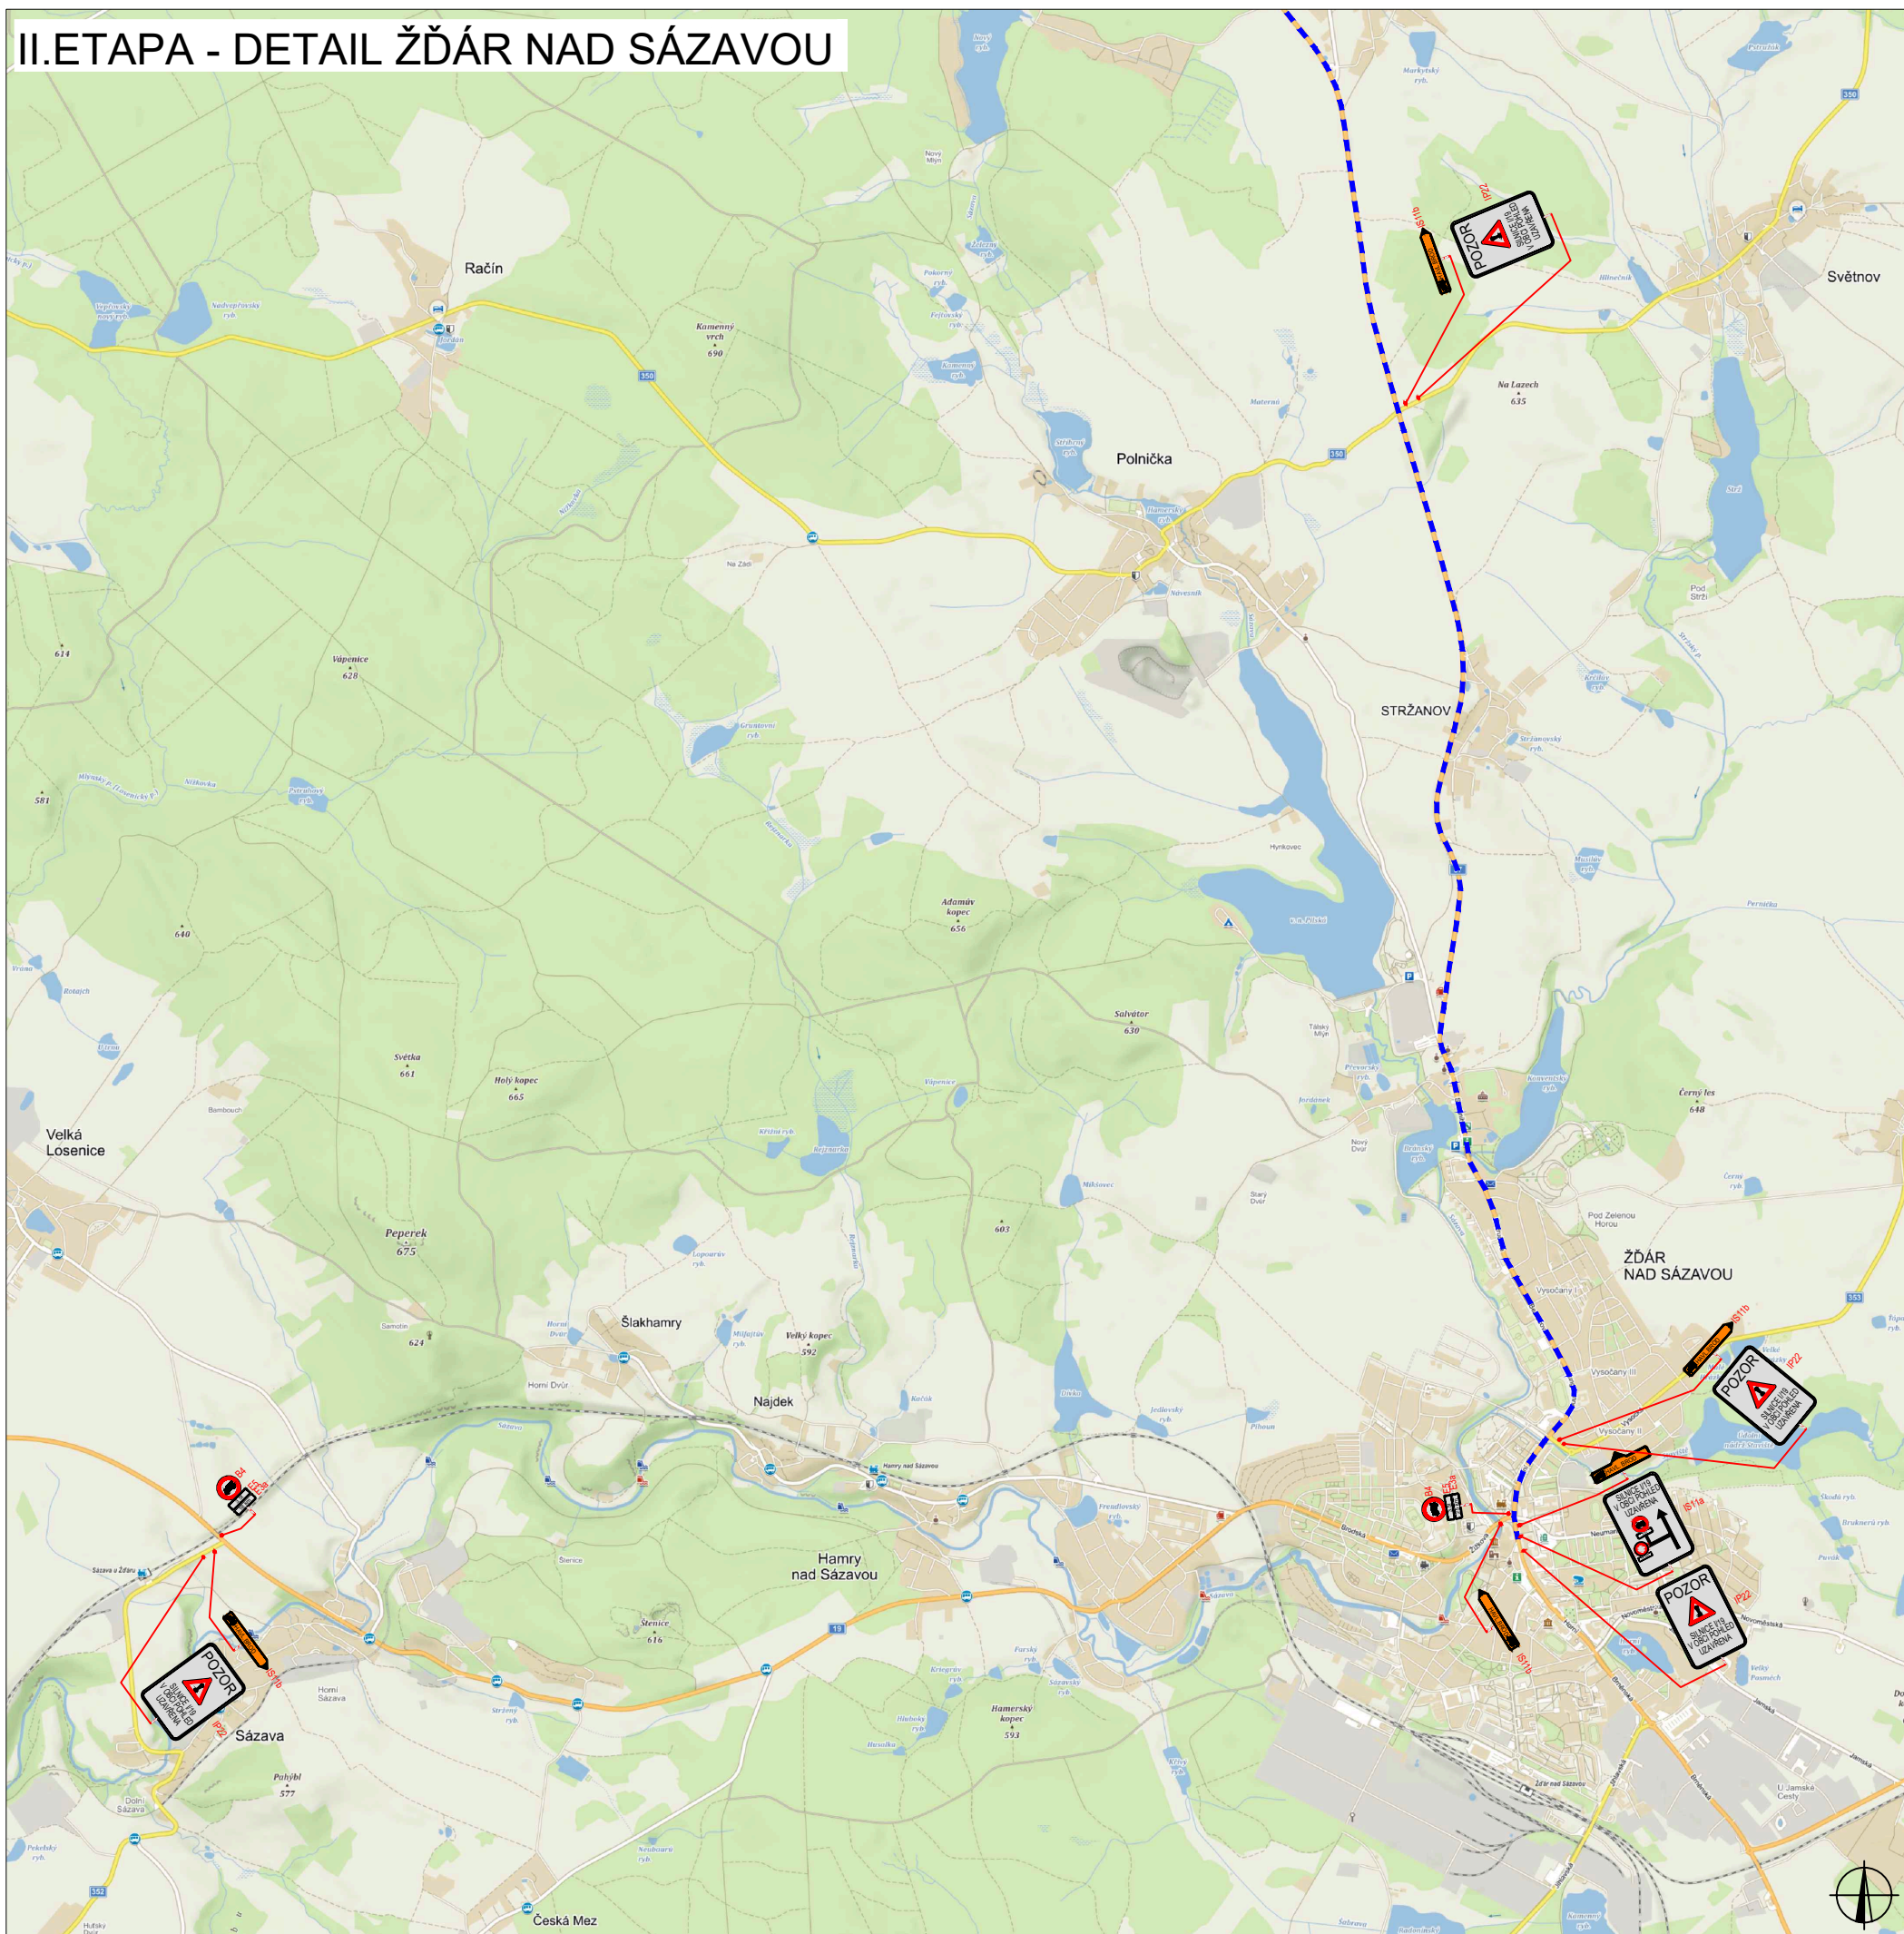




PLATNOST DOKUMENTACE

V dne	V dne	V dne
-------------------	-------------------	-------------------

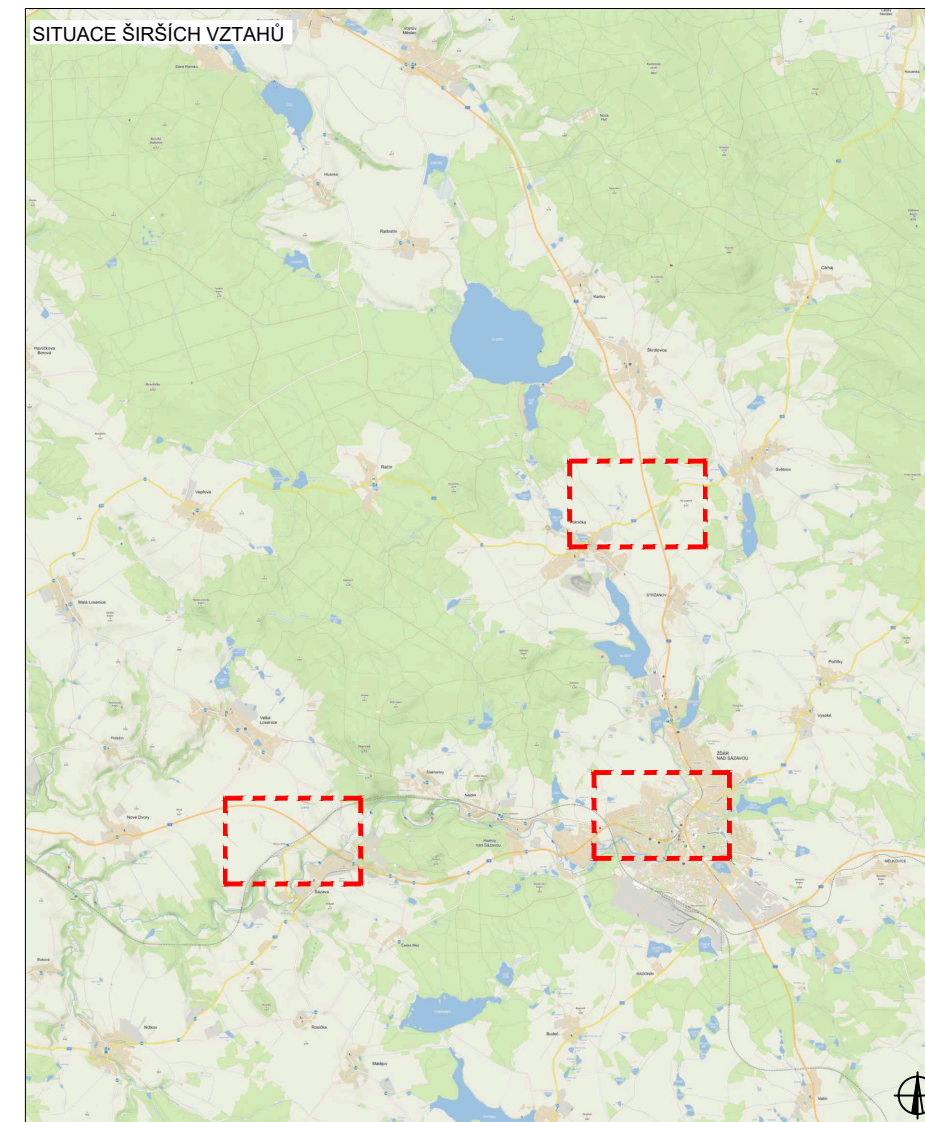
SITUACE ŠIRŠÍCH VZTAHŮ



LEGENDA

-  B1 NAVRŽENÉ PŘECHODNÉ DOPRAVNÍ ZNAČENÍ
-  B1 TRVALÉ DOPRAVNÍ ZNAČENÍ
-  B1 TRVALÉ DOPRAVNÍ ZNAČENÍ DOČASNĚ ZNEPLATNĚNÉ

Pozn.: Dopravní značení v rozporu s objízdnou trasou bude zneplatněno.

ZODPOVĚDNÝ PROJEKTANT:	Richard Peška		WYZNAČ DOPRAVNÍ ZNAČENÍ
VYPRACOVAL:	Lukáš Beránek		
KONTROLOVAL:	Richard Peška		
NAZEV STAVBY:	I/19 Pohled - sanace km 144,7 okres Havlíčkův Brod, kraj Vysočina	ČÍSLO ZAKÁZKY:	058/2024
		DATUM:	03/2024
		FORMÁT:	A2
OBSAH:	Situace dopravně-inženýrských opatření	MĚŘITKO:	-
		ÚČEL:	RDS
		ČÍSLO PŘÍLOHY:	SOUPRAVA:
		11	

WYZNAČ
DOPRAVNÍ ZNAČENÍ

WYZNAČ, s.r.o.
Srážná 5113/1, 586 01 Jihlava