


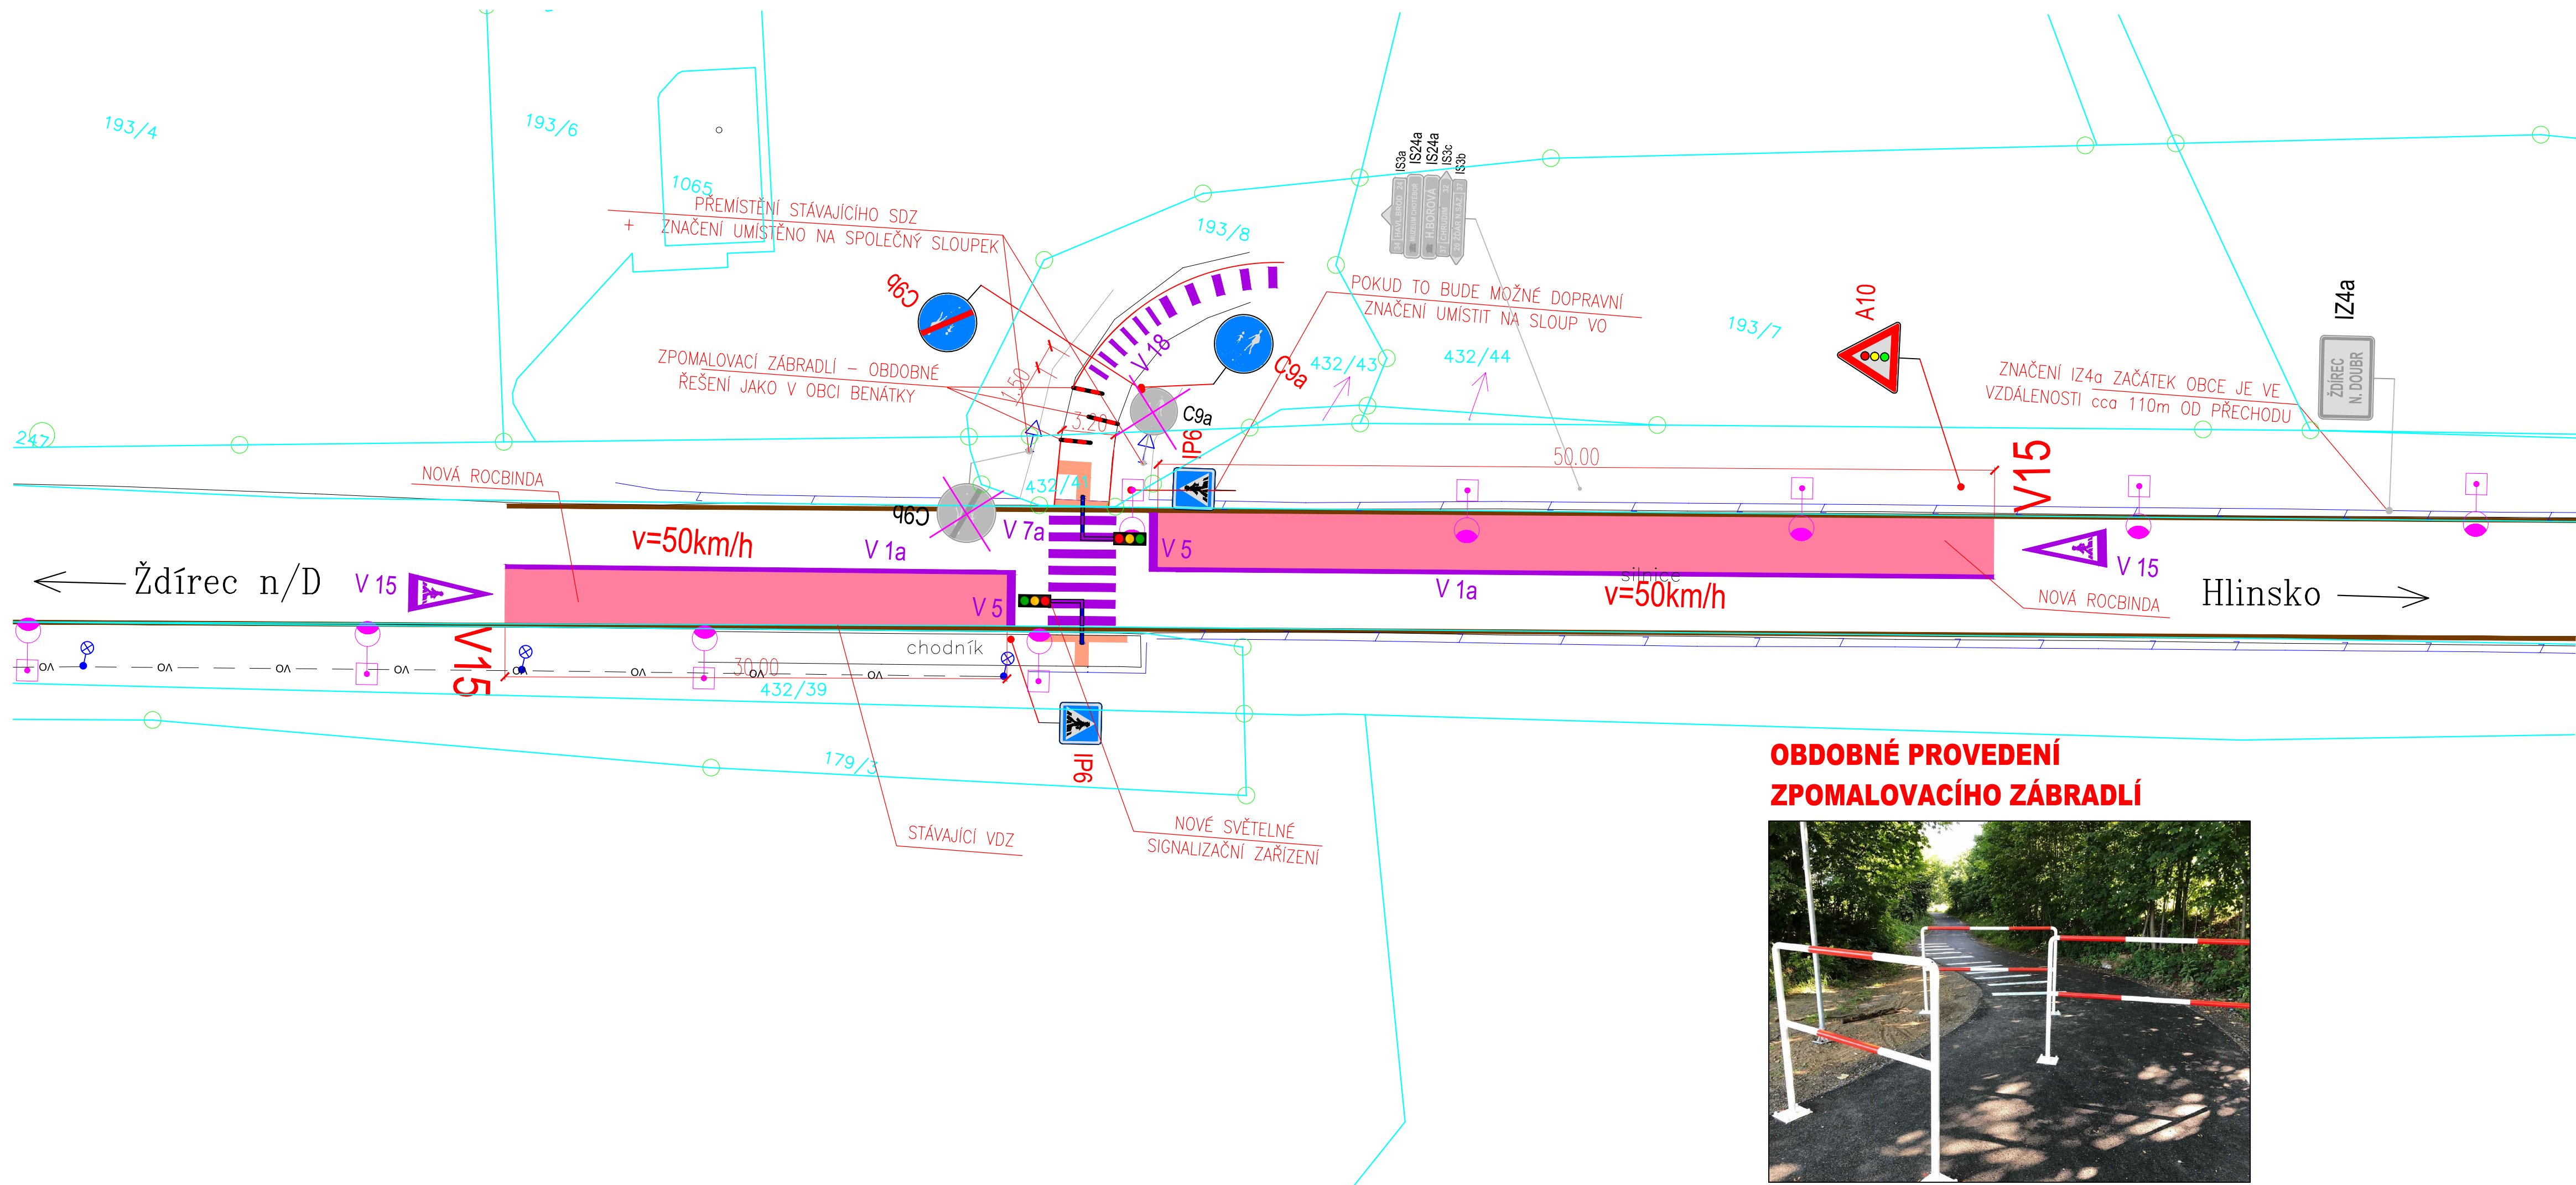

OBDOBNÉ PROVEDENÍ
ZPOMALOVACÍHO ZÁBRADLÍ



LEGENDA – DOPRAVNÍ ZNAČENÍ

SVISLÉ DOPRAVNÍ ZNAČENÍ

C9a	– Stezka pro chodce a cyklisty	1ks
C9b	– Konec stezky pro chodce a cyklisty	1ks
IP6	– Přechod pro chodce	2ks
A10	– Světelné signály	1ks

2 ks SDZ ZRUŠENO (PROTOKOLÁRNĚ PŘEDAT INVESTOROVİ - MĚSTO ŽDÍREC N.D.)

VODOROVNÉ DOPRAVNÍ ZNAČENÍ

V1a	– Podélná čára souvislá	80 m
V5	– Příčná čára souvislá	2 ks
V7a	– Přechod pro chodce	1 ks
V15	– Nápis na vozovce přechod pro chodce	2 ks
V18	– Optická psychologická brzda	1 ks
	– Rozbina	268 m2
	– Zpomalovací zábradlí	3 ks

– VODOROVNÉ DOPRAVNÍ ZNAČENÍ BUDE PROVEDENO NÁSTŘIKEM – BÍLÝ PLAST


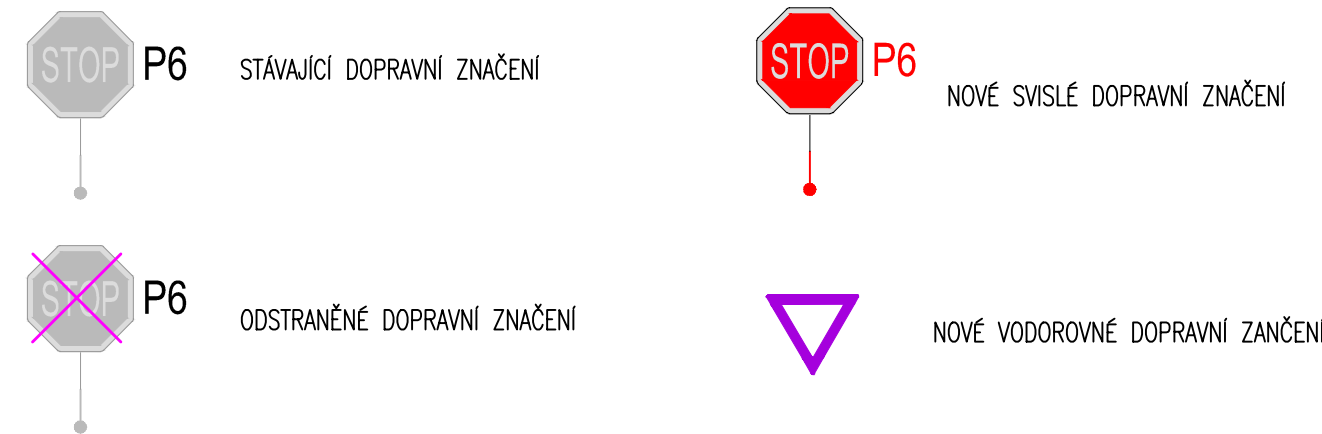


SCHÉMA UMÍSTĚNÍ DOPRAVNÍ ZNAČKY

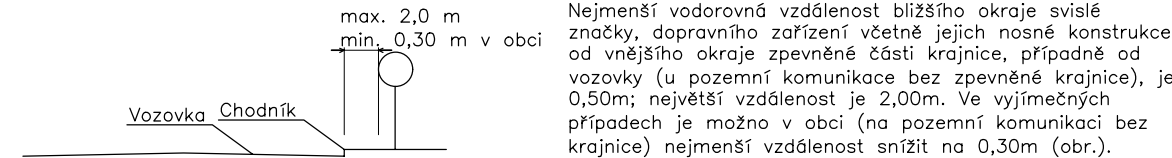

!! KONEČNÉ UMÍSTĚNÍ DOPRAVNÍHO ZNAČENÍ BUDE ZHOTOVITEL KONZULTOVAT SE ZÁSTUPCI DÍPČ A ODBOREM DOPRAVY !!!
VÝZNAM A ZÁKLADNÍ ZÁSADY UŽITÍ DOPRAVNÍCH ZNAČEK UPRAVUJE ZÁKON č.361/2000Sb. A VYHLÁŠKA č.30/2001
Sb., VE ZNĚNÍ POZDĚJŠÍCH PŘEDPISŮ. DALŠÍ PODROBNOSTI O UŽITÍ, UMÍSTĚNÍ A PROVEDENÍ ZNAČEK UPRAVUJÍ
ČSN EN 12899-1, ČSN EN 1436, TP 65, TP 100, TP 133 a TP 169.

ODP.PROJEKTANT	VYPRACOVAL	KONTROLOVAL	HIP	 Havlíčkův Brod s.r.o. Průmyslová 941 580 01 Havlíčkův Brod	
ing.J.MAREK	M. KRUPÍČKA	ing.P.BLÁHA	ing.J.MAREK		
OBEC : ŽDÍREC NAD DOUBRAVOU		OKRES : HAVLÍČKŮV BROD		PROJEKTOVÁNÍ INŽENÝRSKÝCH STAVB tel./fax: 569 400 525, tel.: 602 234 377 e-mail: marek@dmcb.cz	
KRAJ : VYSOČINA		INVESTOR : MĚSTO ŽDÍREC NAD DOUBRAVOU			
<i>I/34 přechod pro chodce Ždírec nad Doubravou</i>				DATUM	08/2021
				STUPEŇ PD	DUSP+PDPS
				Č. ZAKÁZKY	20008
				MĚŘITKO	1:250
<i>DOPRAVNÍ ZNACENÍ</i>				ČÁST DOKUM.	Č. VÝKRESU
				<i>D.1.1</i>	<i>3</i>