

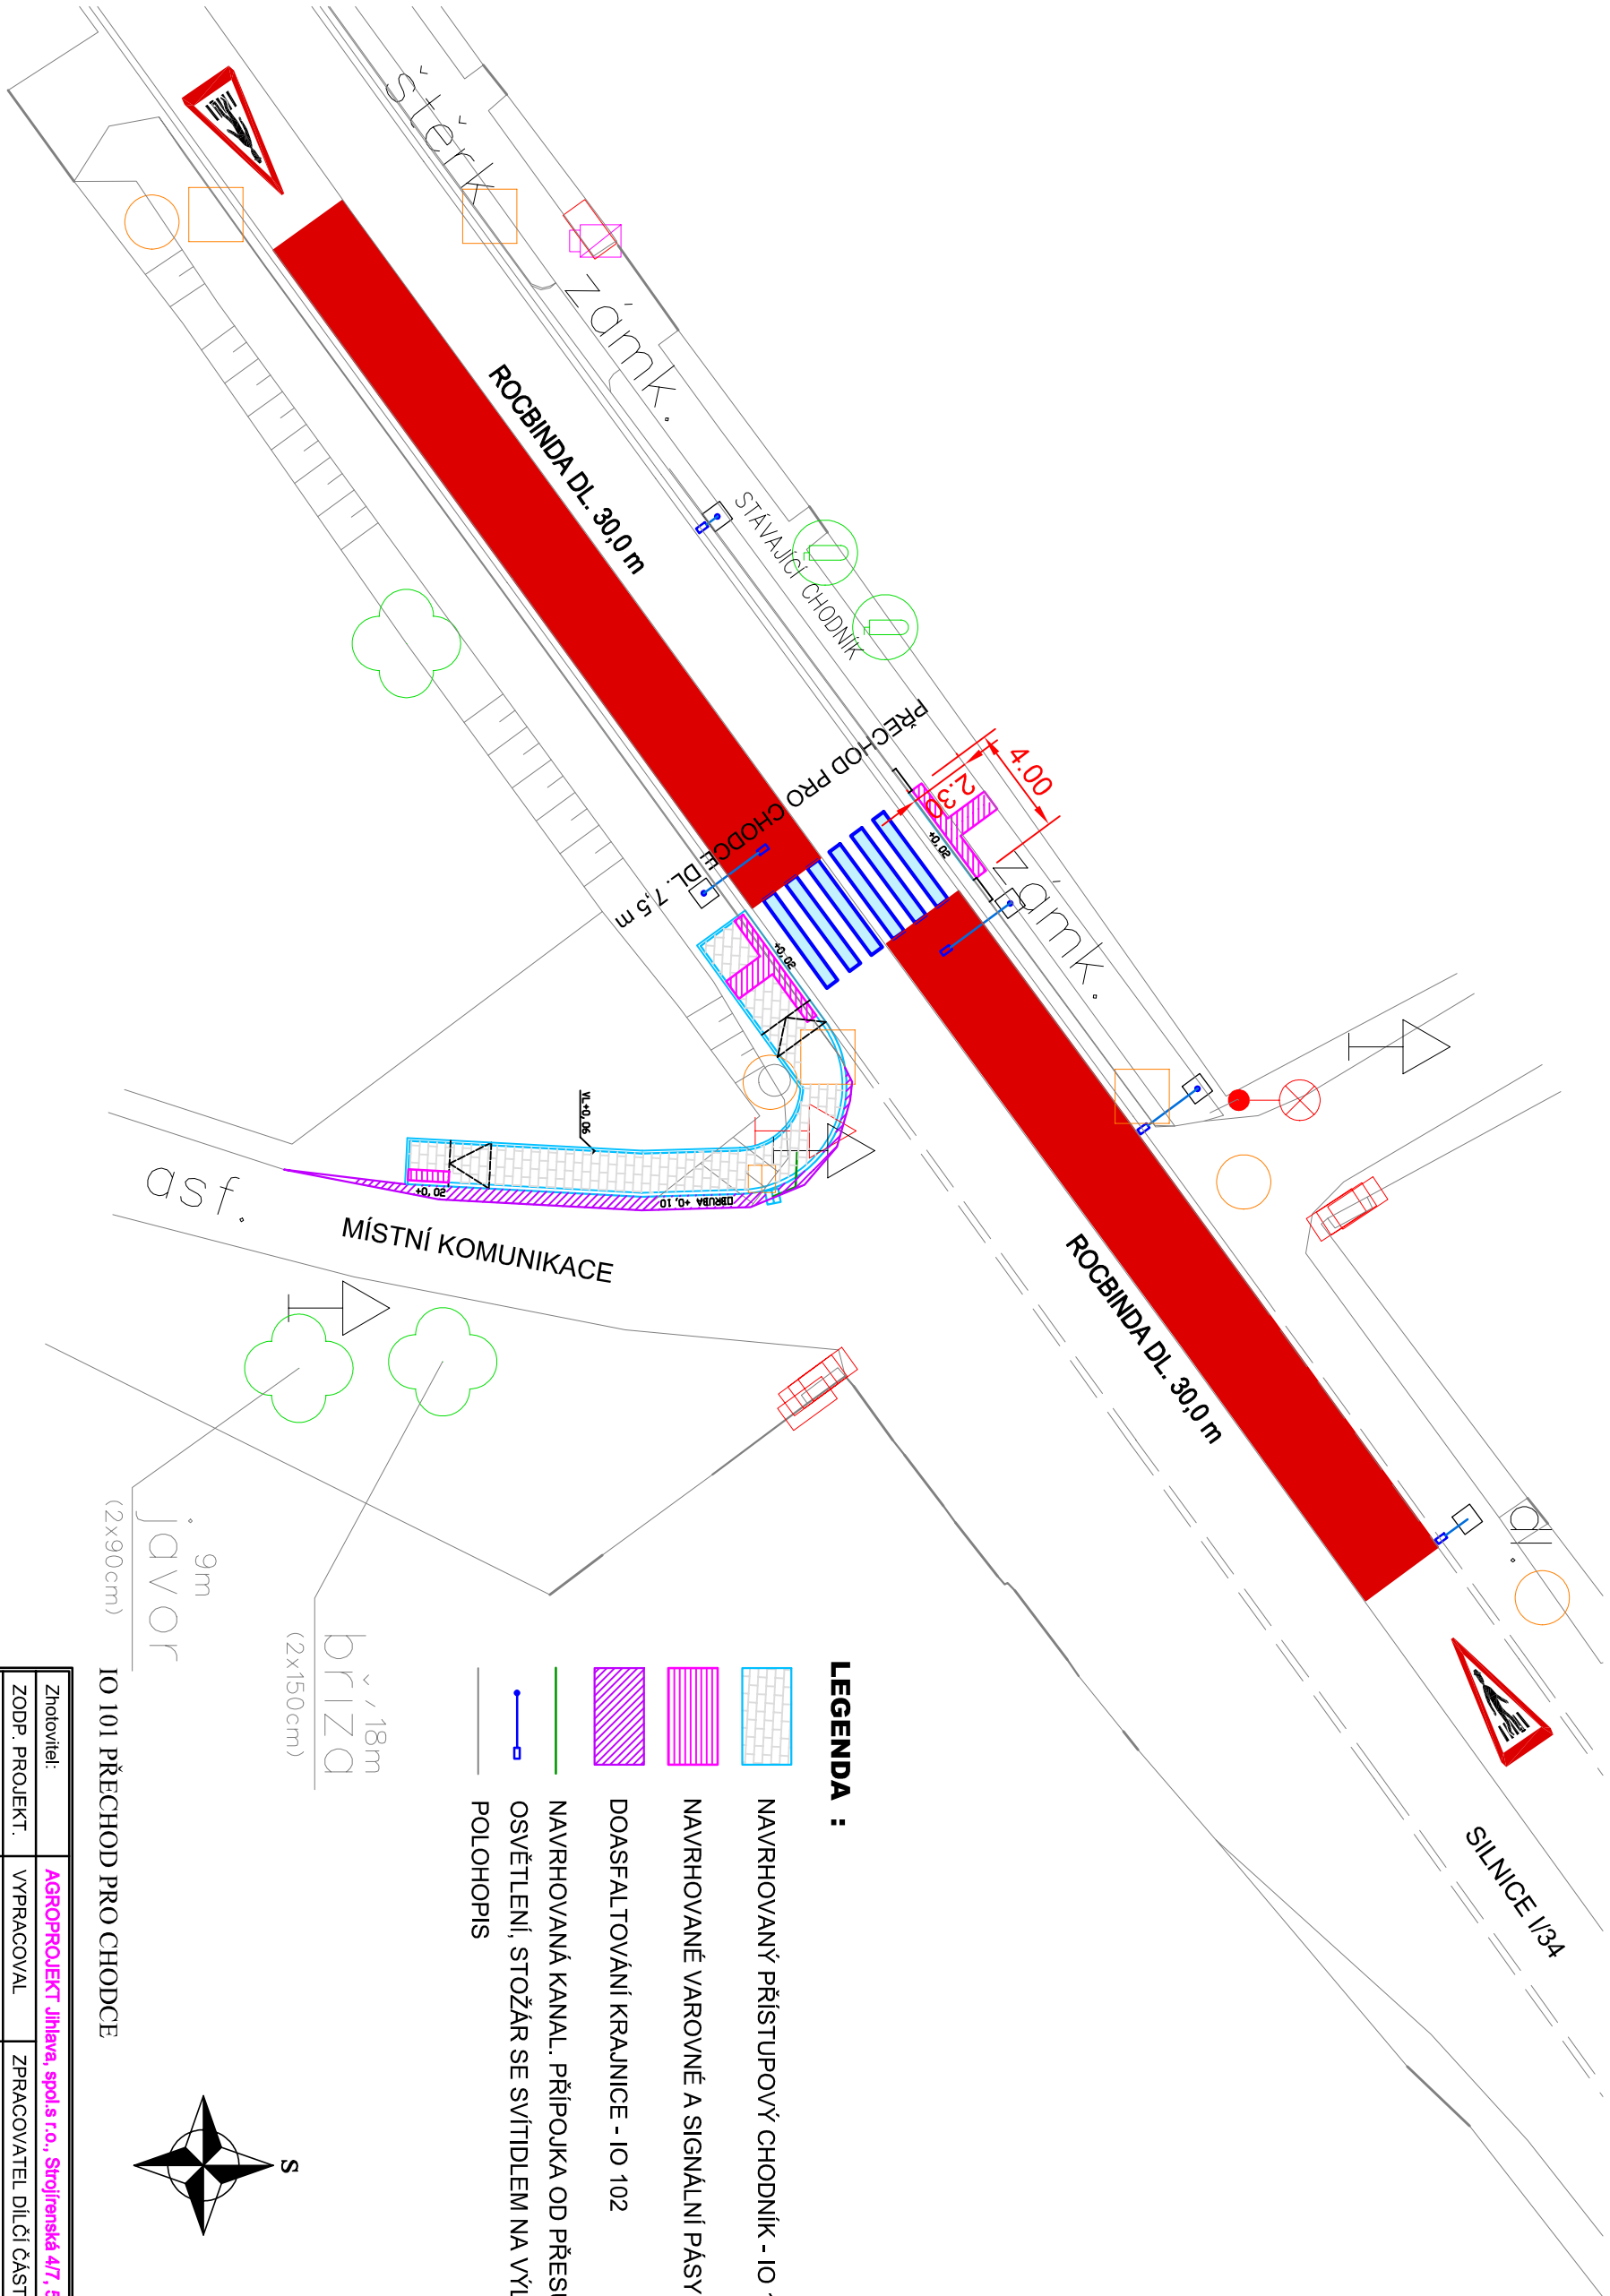


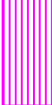


LEGENDA :

- | | |
|---|---|
|  | NAVRHOVANÝ PŘÍSTUPOVÝ CHODNÍK - IO 102 |
|  | NAVRHOVANÉ VAROVNÉ A SIGNÁLNÍ PÁSY - IO 102 |
|  | DOASFALTOVÁNÍ KRAJNICE - IO 102 |
|  | NAVRHOVANÁ KANAL. PŘÍPOJKA OD PŘESUNUTÉ VPUSTI - IO 102 |
|  | OSVĚTLENÍ, STOŽÁR SE SVÍTLIDLEM NA VÝLOŽNÍKU - IO 401 |
|  | POLOHOPIŠ |

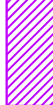

IO 101	PŘECHOD PRO CHODCE	V
Souřadnicový systém	JTSK	
Výškový systém BPV		

Zhotovitel:	AGROPROJEKT Jihlava, spol. s r.o., Strojírenská 4/7, 586 01 Jihlava, www.agroprojekti.jihlava.cz, tel.: 567 210 066				
ZODP. PROJEKT.	VYPRACOVAL	ZPRACOVATEL	DILČÍ ČÁSTI		
Ing. Fr. Kavina	M. Mandát	M. Mandát			
KRAJ: Vysočina		MÍSTO: k.ú. Benátky u Ždírcce nad Doubr.	FORMÁT	Z44	
INVESTOR: Město Ždírec nad Doubravou, Školní 500, 582 63			DATUM	červen 2021	
AKCE:	ŽDÍREČ NAD DOUBRAVOU PŘECHOD PRO CHODCE V MÍSTNÍ ČÁSTI BENÁTKY			STUPEŇ	společné povolení
				ČÍSLO ZAK.	21 014 03
				ARCH. ČÍSLO	
VÝKRES:			MĚŘÍTKO	ČÍSLO VÝKR. IO 101 D.1.1.2 a)	
SITUACE			1 : 250		

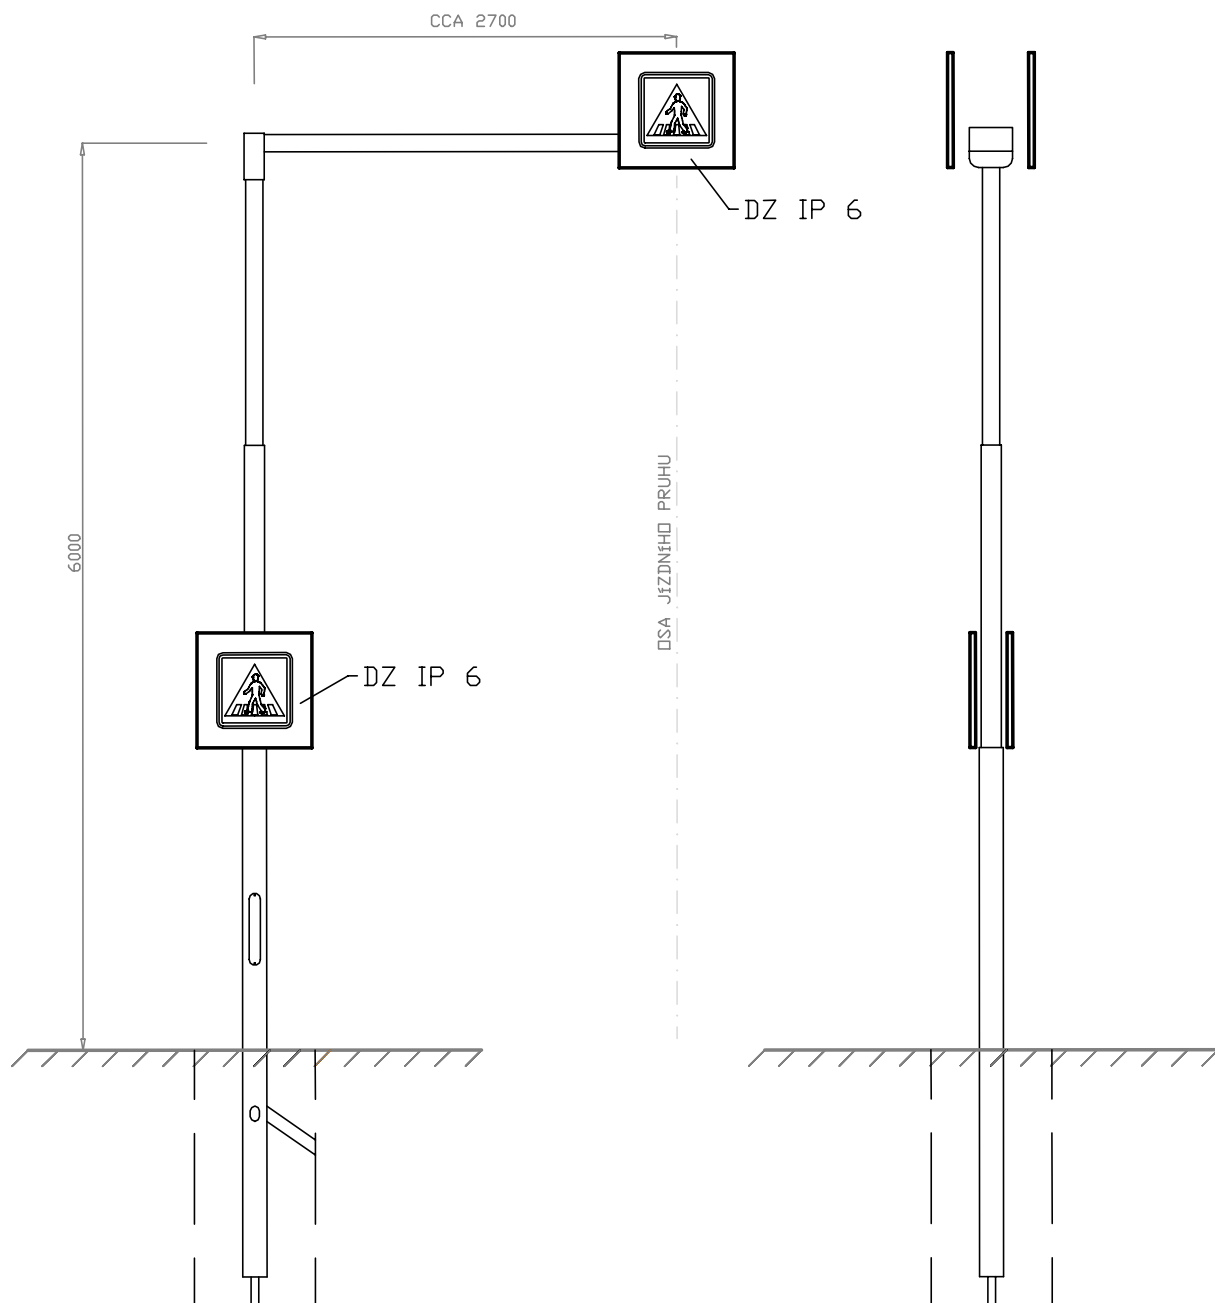

POZNÁMKA: SVISLÉ DZ BUDE UMÍSTĚNO NA REFLEXNÍM ŽLUTOZELENÉM FLUORESCENČNÍM PODKLADU.

IO 101 PŘECHOD PRO CHODCE

Zhotovitel:	AGROPROJEKT Jihlava, spol.s r.o., Strojírenská 4/7, 586 01 Jihlava, www.agroprojektjihlava.cz, tel.: 567 210 066				
ZODP. PROJEKT.	VYPRACOVAL	ZPRACOVATEL DÍLČÍ ČÁSTI			
Ing. Fr. Kavina	M. Mandát	M. Mandát			
KRAJ: Vysočina		MÍSTO: k.ú. Benátky u Ždírcu nad Doubr.		FORMÁT	2A4
INVESTOR: Město Ždírec nad Doubravou, Školní 500, 582 63				DATUM	červen 2021
AKCE: ŽDÍREC NAD DOUBRAVOU PŘECHOD PRO CHODCE V MÍSTNÍ ČÁSTI BENÁTKY				STUPEŇ	společné povolení
				ČÍSLO ZAK.	21 014 03
				ARCH. ČÍSLO	
VÝKRES: SVISLÉ DOPRAVNÍ ZNAČENÍ				MĚŘÍTKO	ČÍSLO VÝKR. IO 101 D.1.1.2 b)
				1 : 50	