


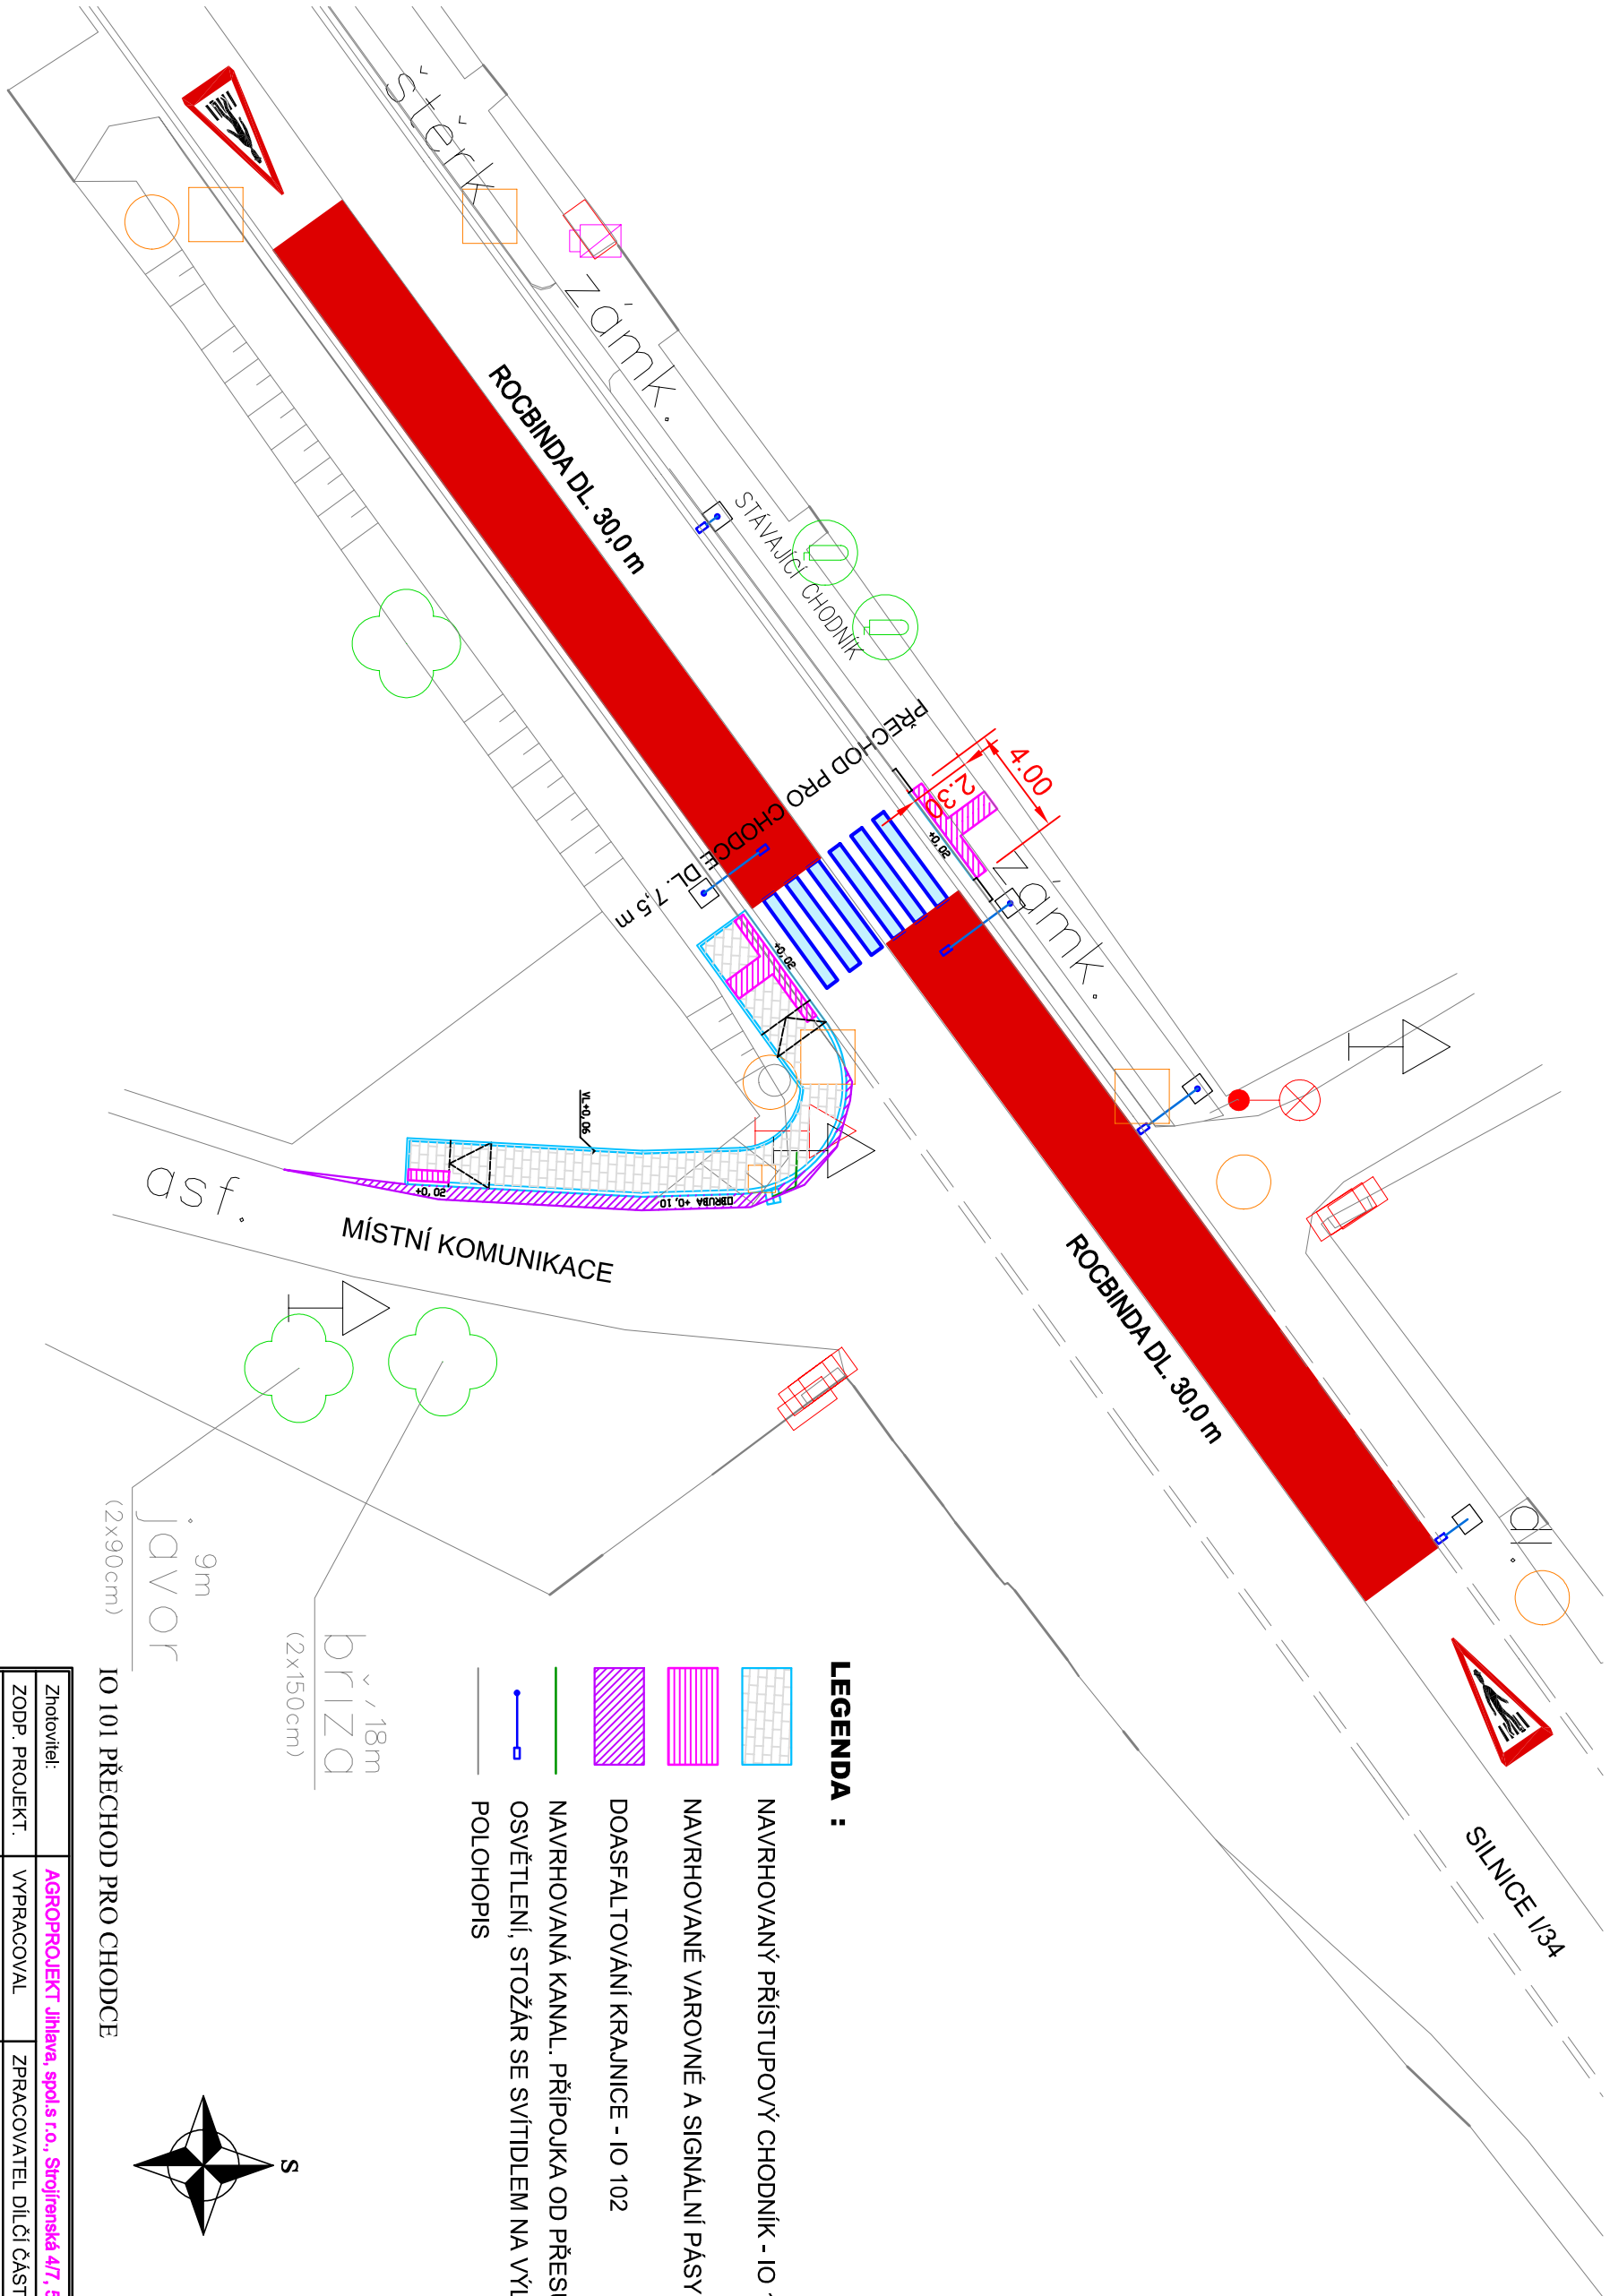

LEGENDA :

- 
 NAVRHOVANÝ PŘÍSTUPOVÝ CHODNÍK - IO 102

 NAVRHOVANÉ VAROVNÉ A SIGNÁLNÍ PÁSY - IO 102

 DOASFALTOVÁNÍ KRAJNICE - IO 102

 NAVRHOVANÁ KANAL. PŘÍPOJKA OD PŘESUNUTÉ VPUSTI - IO 102


 OSVĚTLENÍ, STOŽÁR SE SVÍTIDLEM NA VÝLOŽNÍKU - IO 401

 POLOHOPIŠ



101	PŘECHOD PRO CHODCE	101	Souřadnicový systém JTSK
101		101	Výškový systém BPV

Zhotovitel:	AGROPROJEKT Jihlava, spol. s r.o., Strojírenská 4/7, 586 01 Jihlava, www.agroprojekti.jihlava.cz, tel.: 567 210 066				
ZODP. PROJEKT.	VYPRACOVAL	ZPRACOVATEL DÍLČÍ ČÁSTI			
Ing. Fr. Kavna	M. Mandát	M. Mandát			
KRAJ: Vysočina		MÍSTO: k.ú. Benátky u Ždírcu nad Doubr.	FORMÁT	2A4	
INVESTOR: Město Ždírce nad Doubravou, Školní 500, 582 63			DATUM	červen 2021	
AKCE:	ŽDÍREC NAD DOUBRAVOU		STUPEŇ	společné povolení	
PŘECHOD PRO CHODCE V MÍSTNÍ ČÁSTI BENÁTKY			ČÍSLO ZAK.	21 014 03	
			ARCH. ČÍSLO		
			MĚŘÍTKO	Číslo výkr. IO 101 D.1.1.2 a)	
VÝKRES:				1 : 250	
SITUACE					

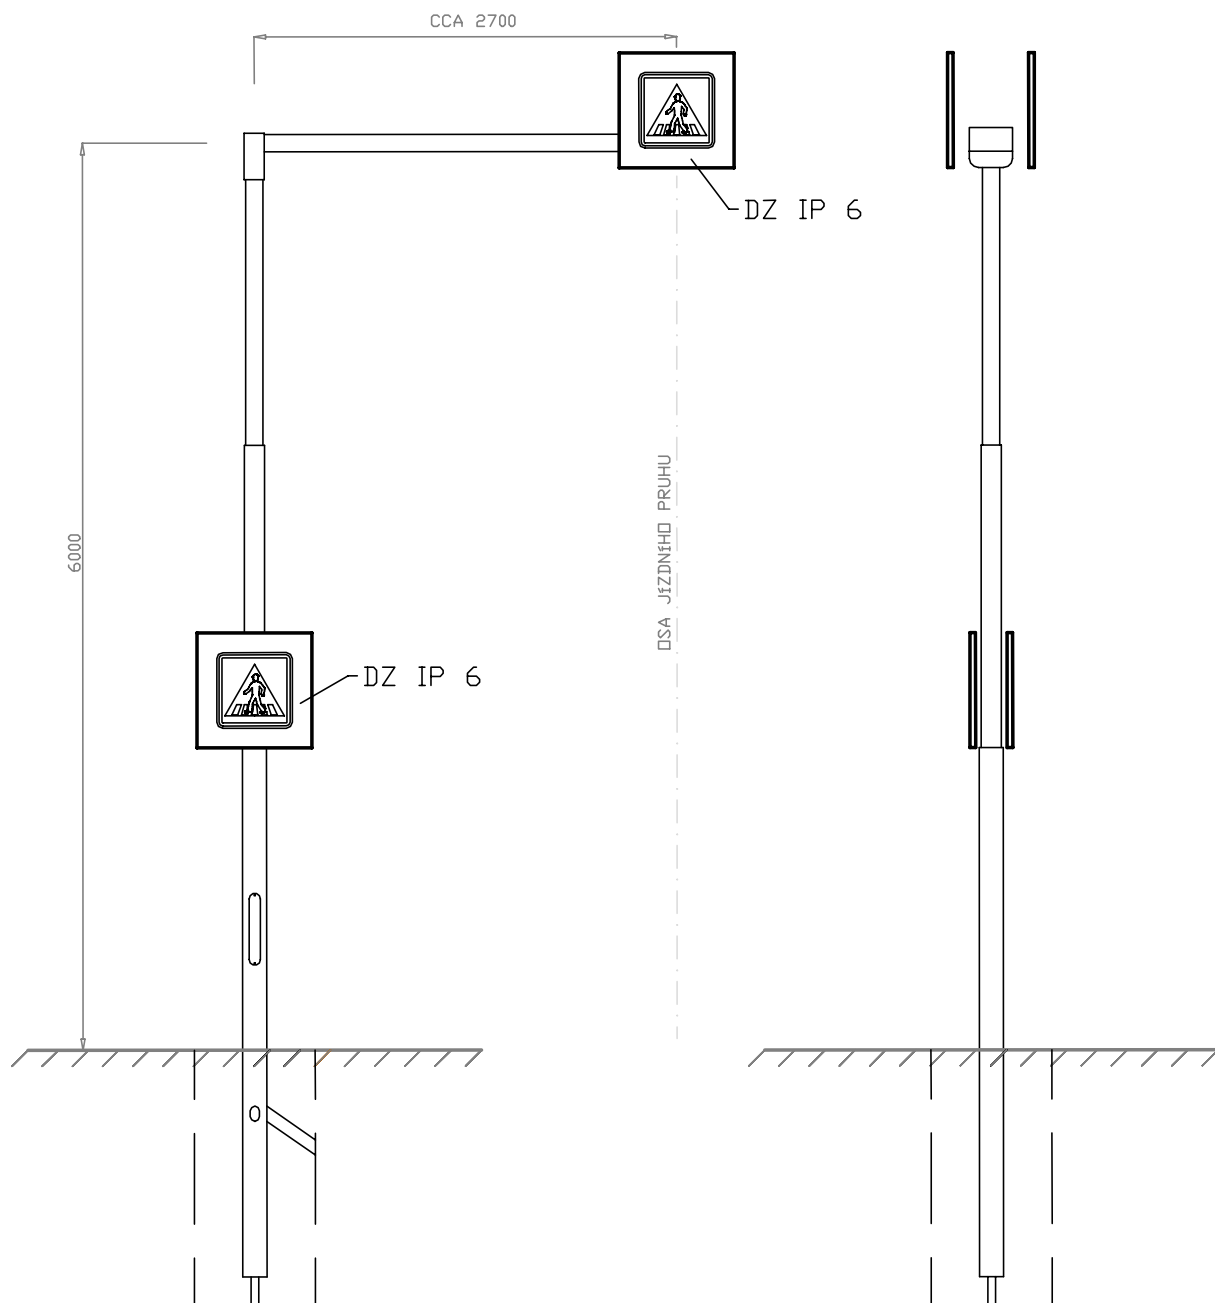

POZNÁMKA: SVISLÉ DZ BUDE UMÍSTĚNO NA REFLEXNÍM ŽLUTOZELENÉM FLUORESCENČNÍM PODKLADU.

IO 101 PŘECHOD PRO CHODCE

Zhotovitel:	AGROPROJEKT Jihlava, spol.s r.o., Strojírenská 4/7, 586 01 Jihlava, www.agroprojektjihlava.cz, tel.: 567 210 066				
ZODP. PROJEKT.	VYPRACOVAL	ZPRACOVATEL DÍLČÍ ČÁSTI			
Ing. Fr. Kavina	M. Mandát	M. Mandát			
KRAJ: Vysočina		MÍSTO: k.ú. Benátky u Ždírcu nad Doubr.		FORMÁT	2A4
INVESTOR: Město Ždírec nad Doubravou, Školní 500, 582 63				DATUM	červen 2021
AKCE: ŽDÍREC NAD DOUBRAVOU PŘECHOD PRO CHODCE V MÍSTNÍ ČÁSTI BENÁTKY				STUPEŇ	společné povolení
				ČÍSLO ZAK.	21 014 03
				ARCH. ČÍSLO	
VÝKRES: SVISLÉ DOPRAVNÍ ZNAČENÍ				MĚŘÍTKO	ČÍSLO VÝKR. IO 101 D.1.1.2 b)
				1 : 50	