

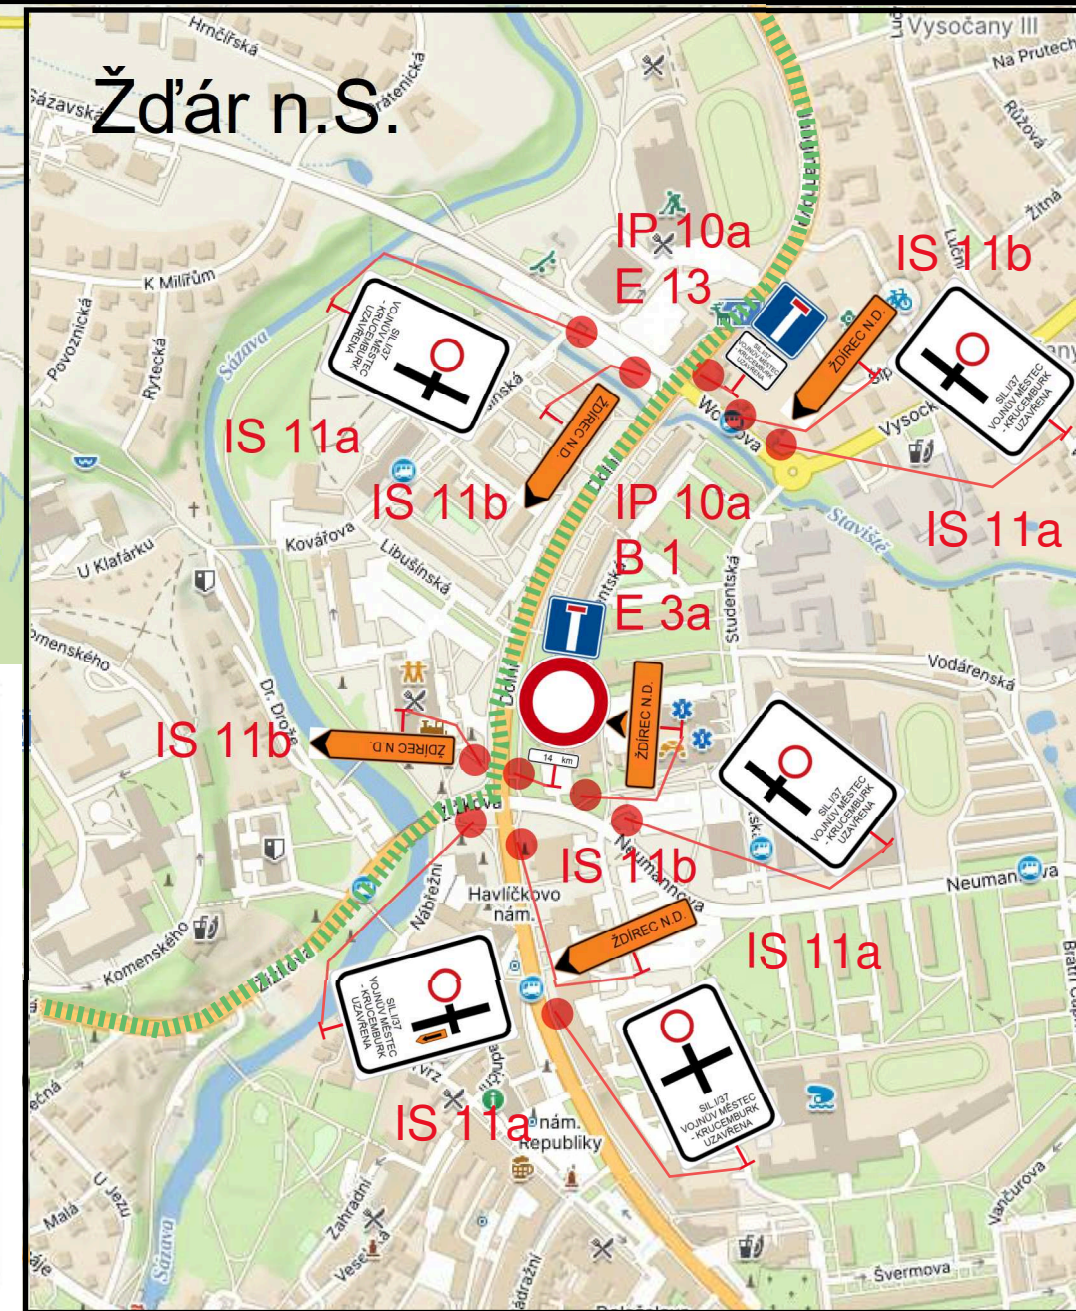
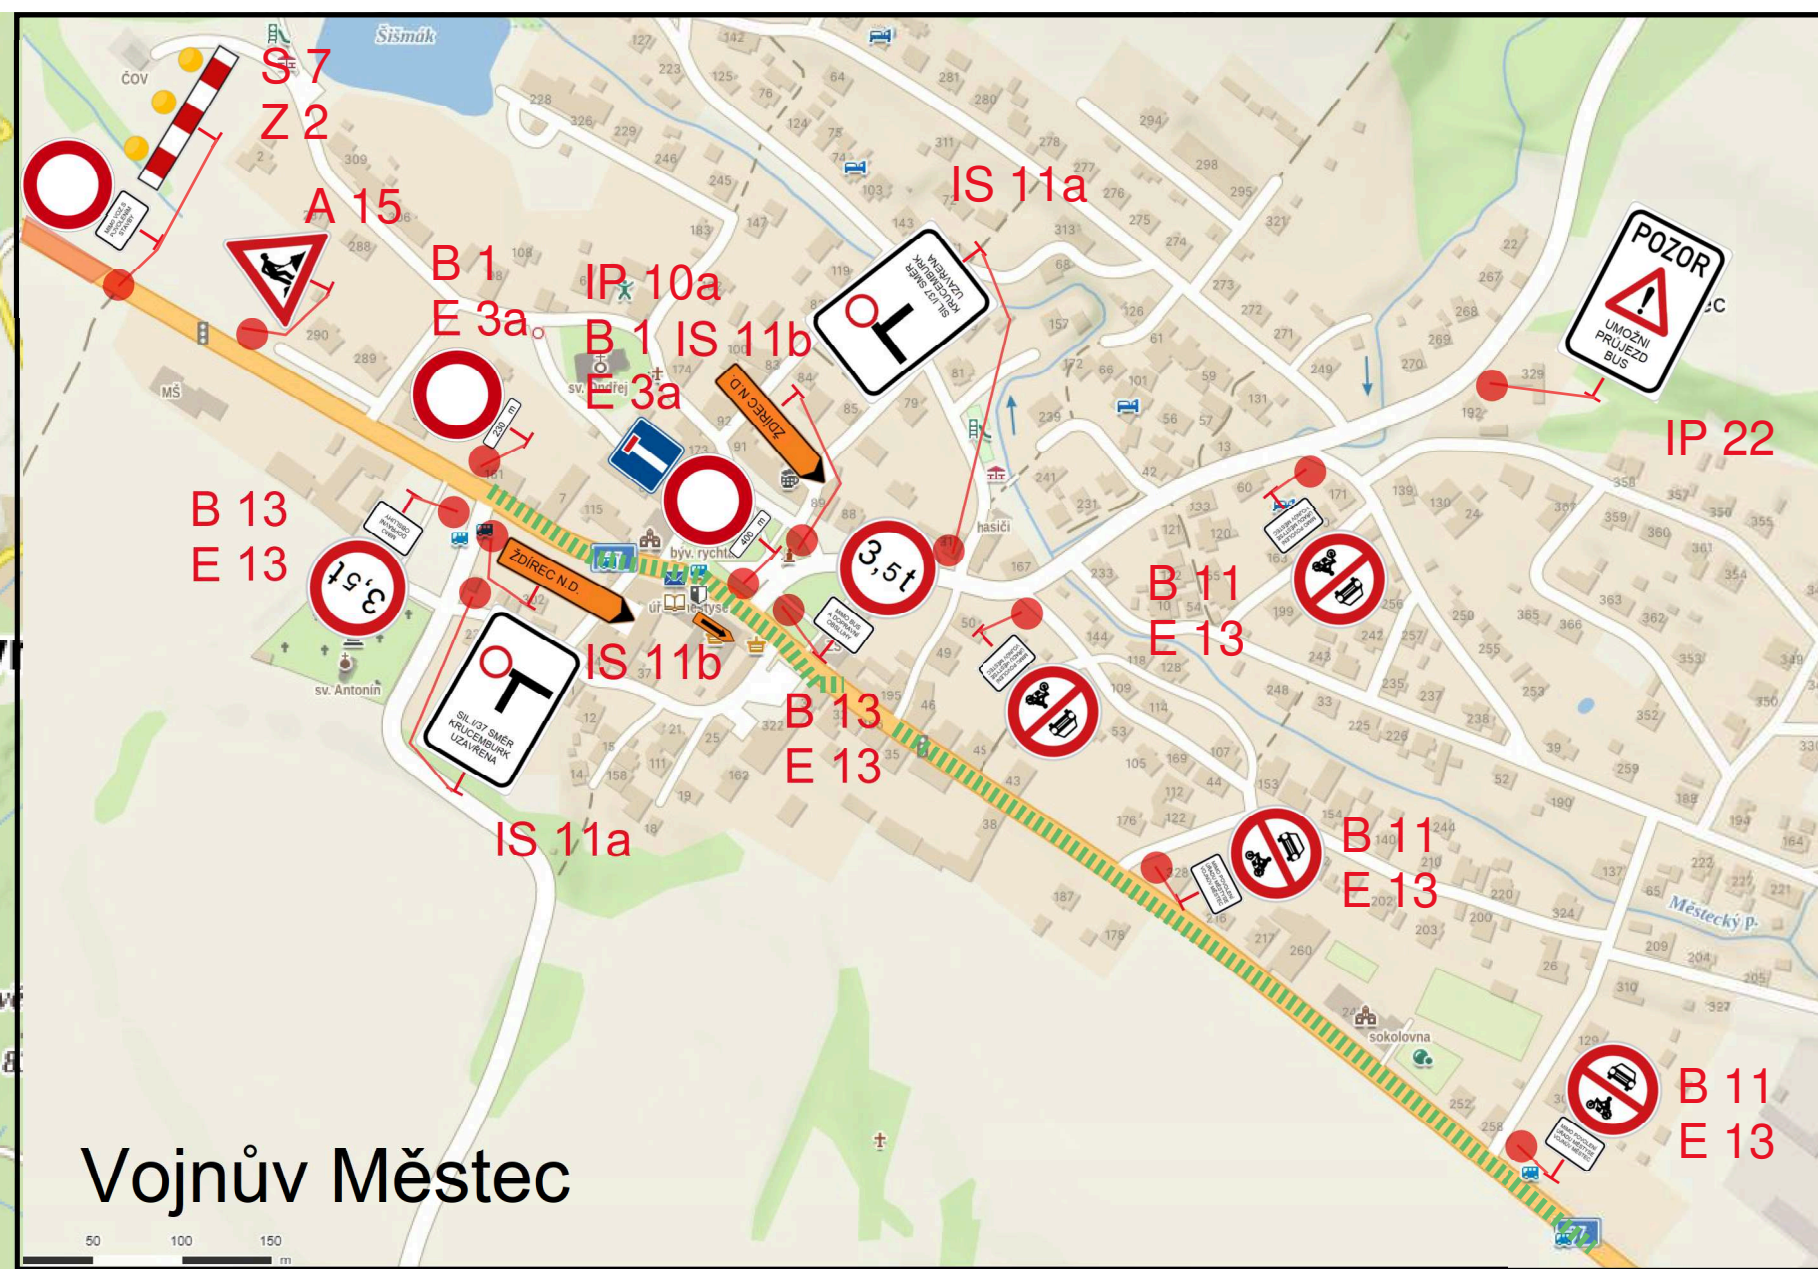
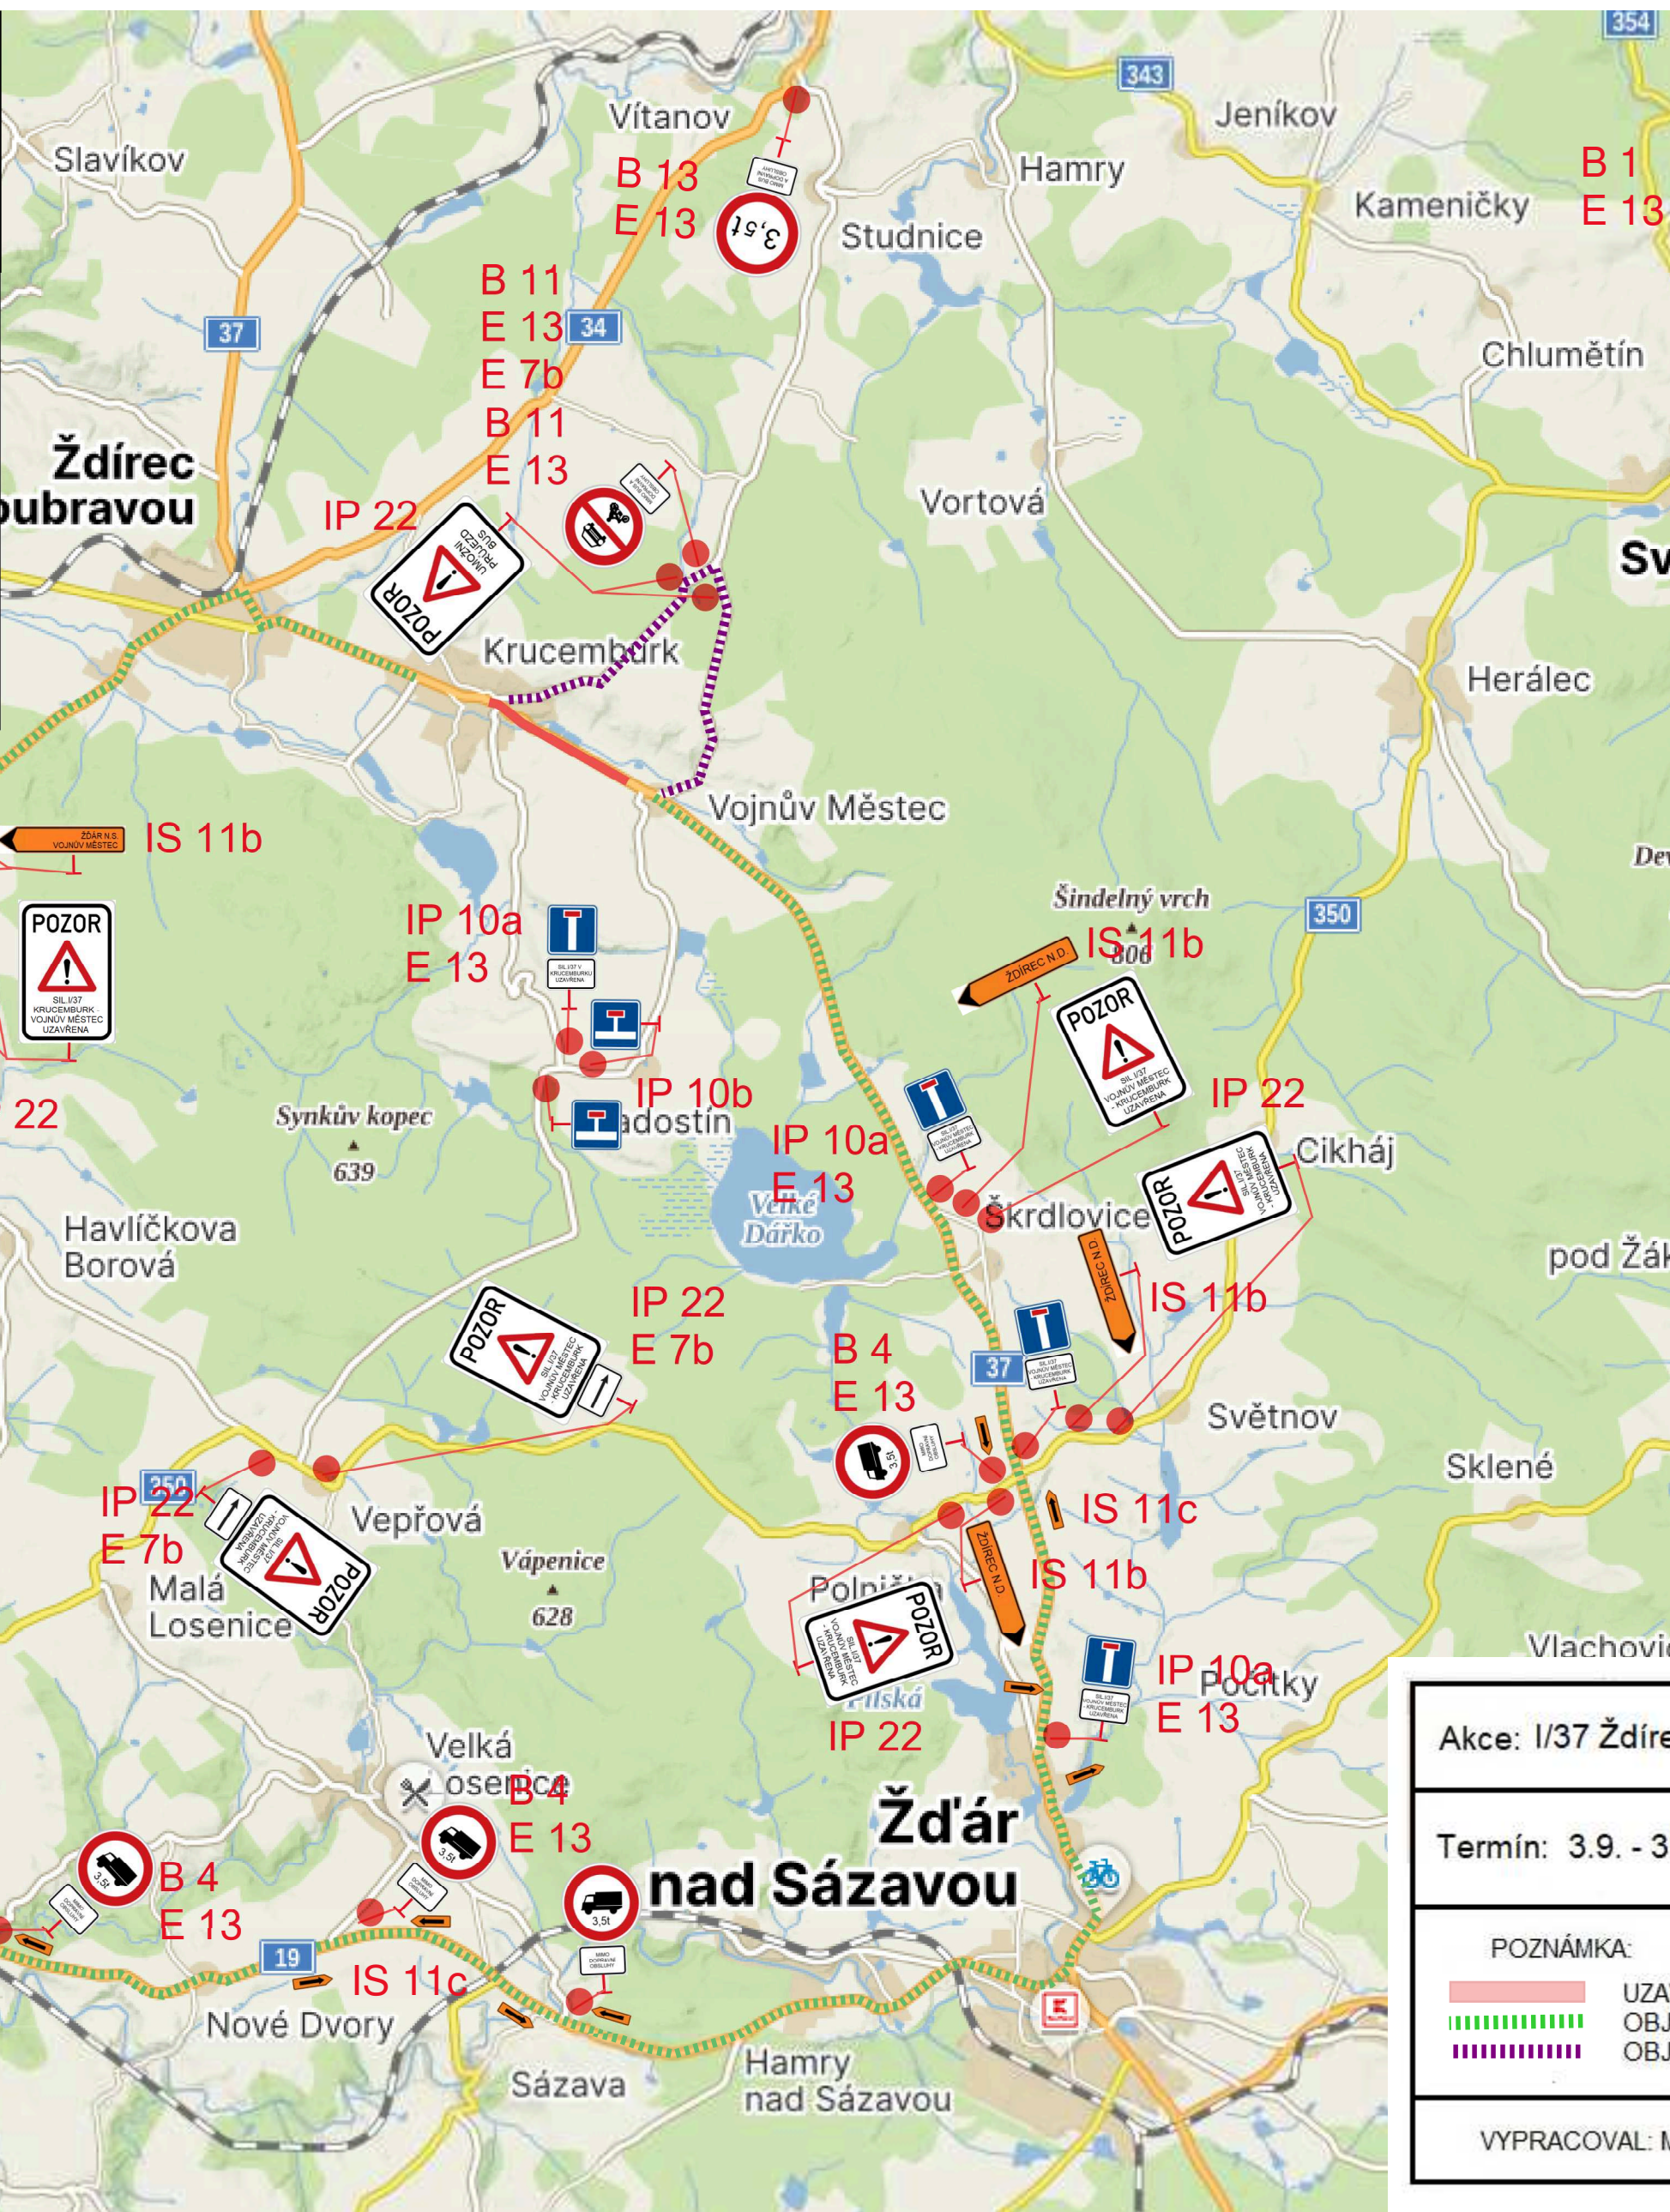


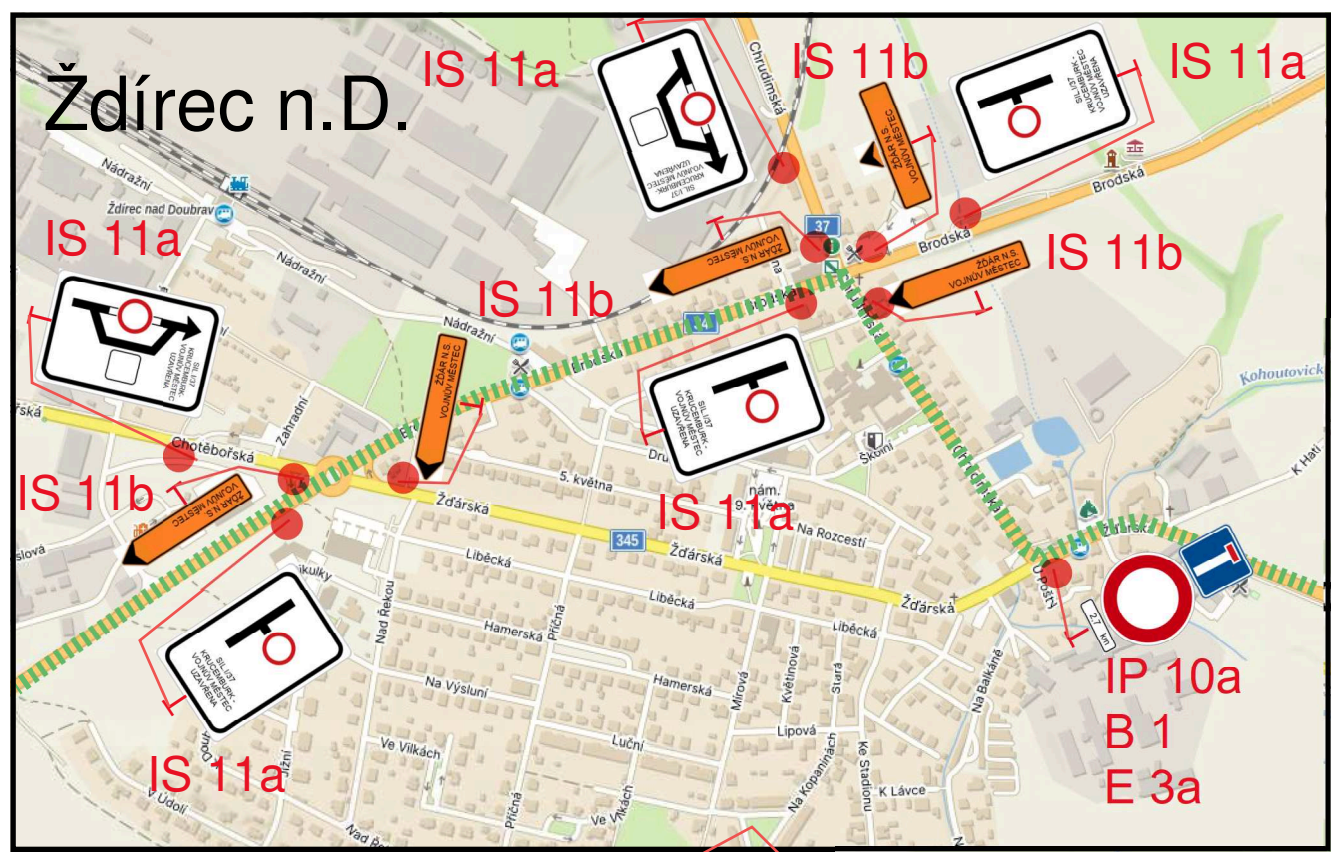

OBJÍZDNÁ TRASA

Akce: I/37 Ždírec n.D. - Vojnův Městec	
Termín: 3.9. - 31.10.2024	
POZNÁMKA:	
	UZÁVÍRKA
	OBJÍZDNÁ TRASA PRO VEŠKERÝ PROVOZ
	OBJÍZDNÁ TRASA PRO VLOD
VYPRACOVAL: Martin Liska	DATUM: 08/24

DETAIL UZAVÍRKY

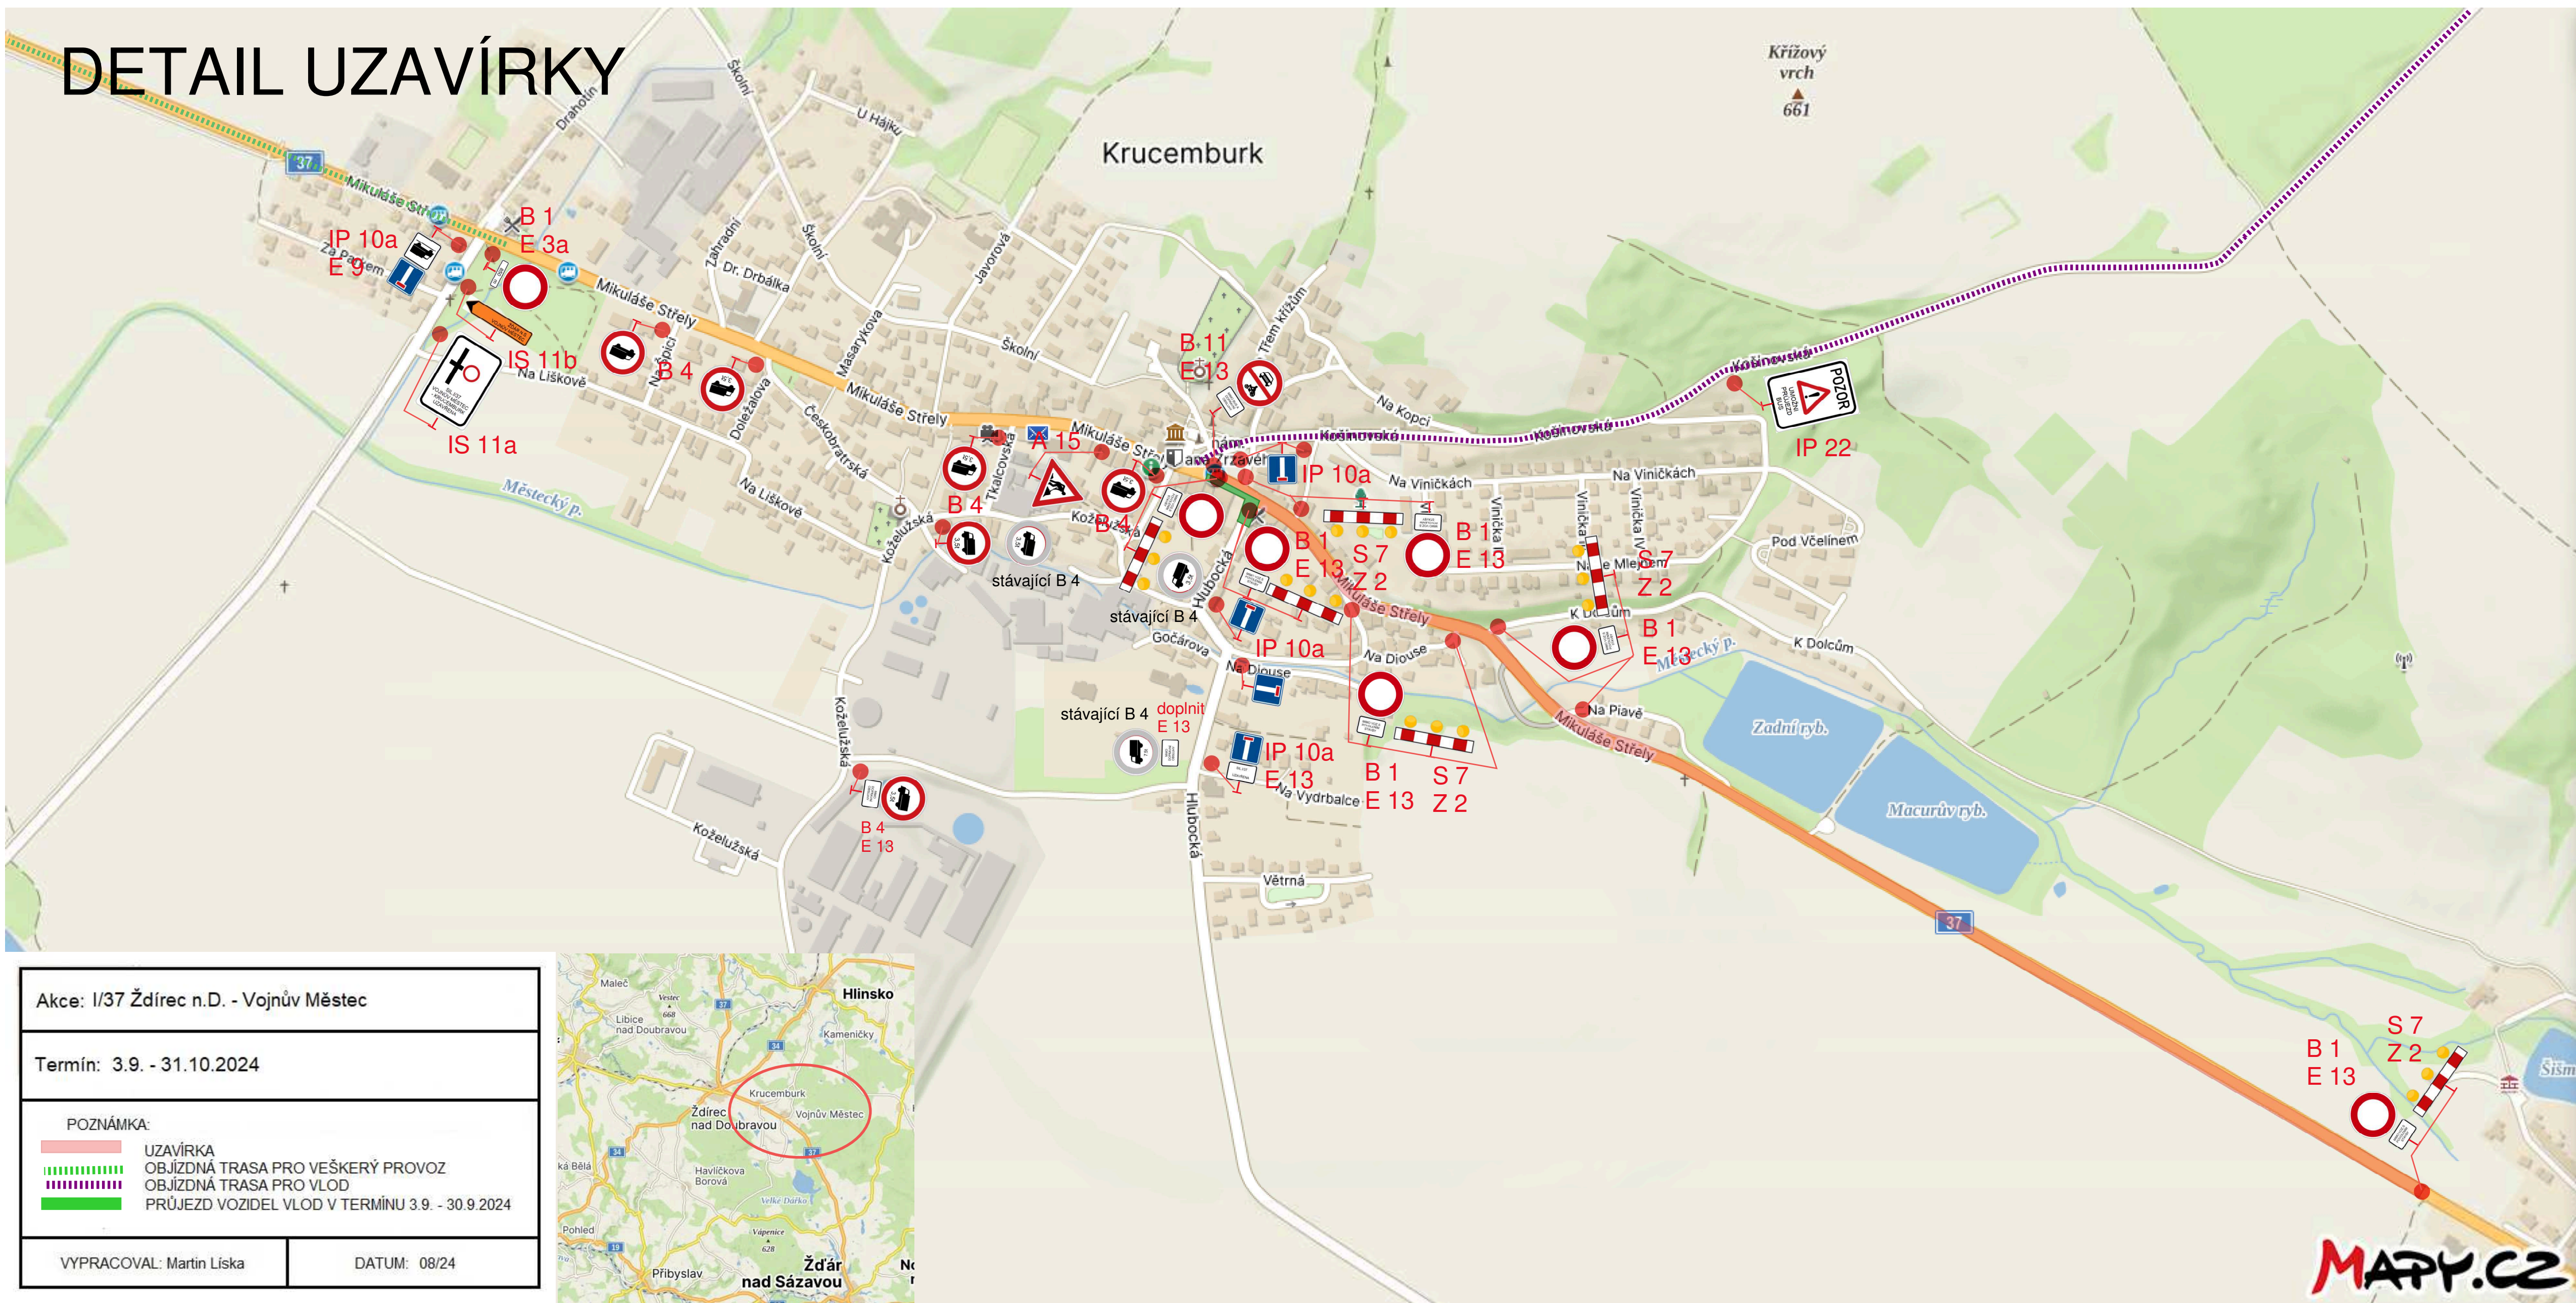

MADY.CZ

Mgr. Matěj Petr
Kraj Vysočina
27.8.2024 07:31:06

27.8.2024 07:31:06