
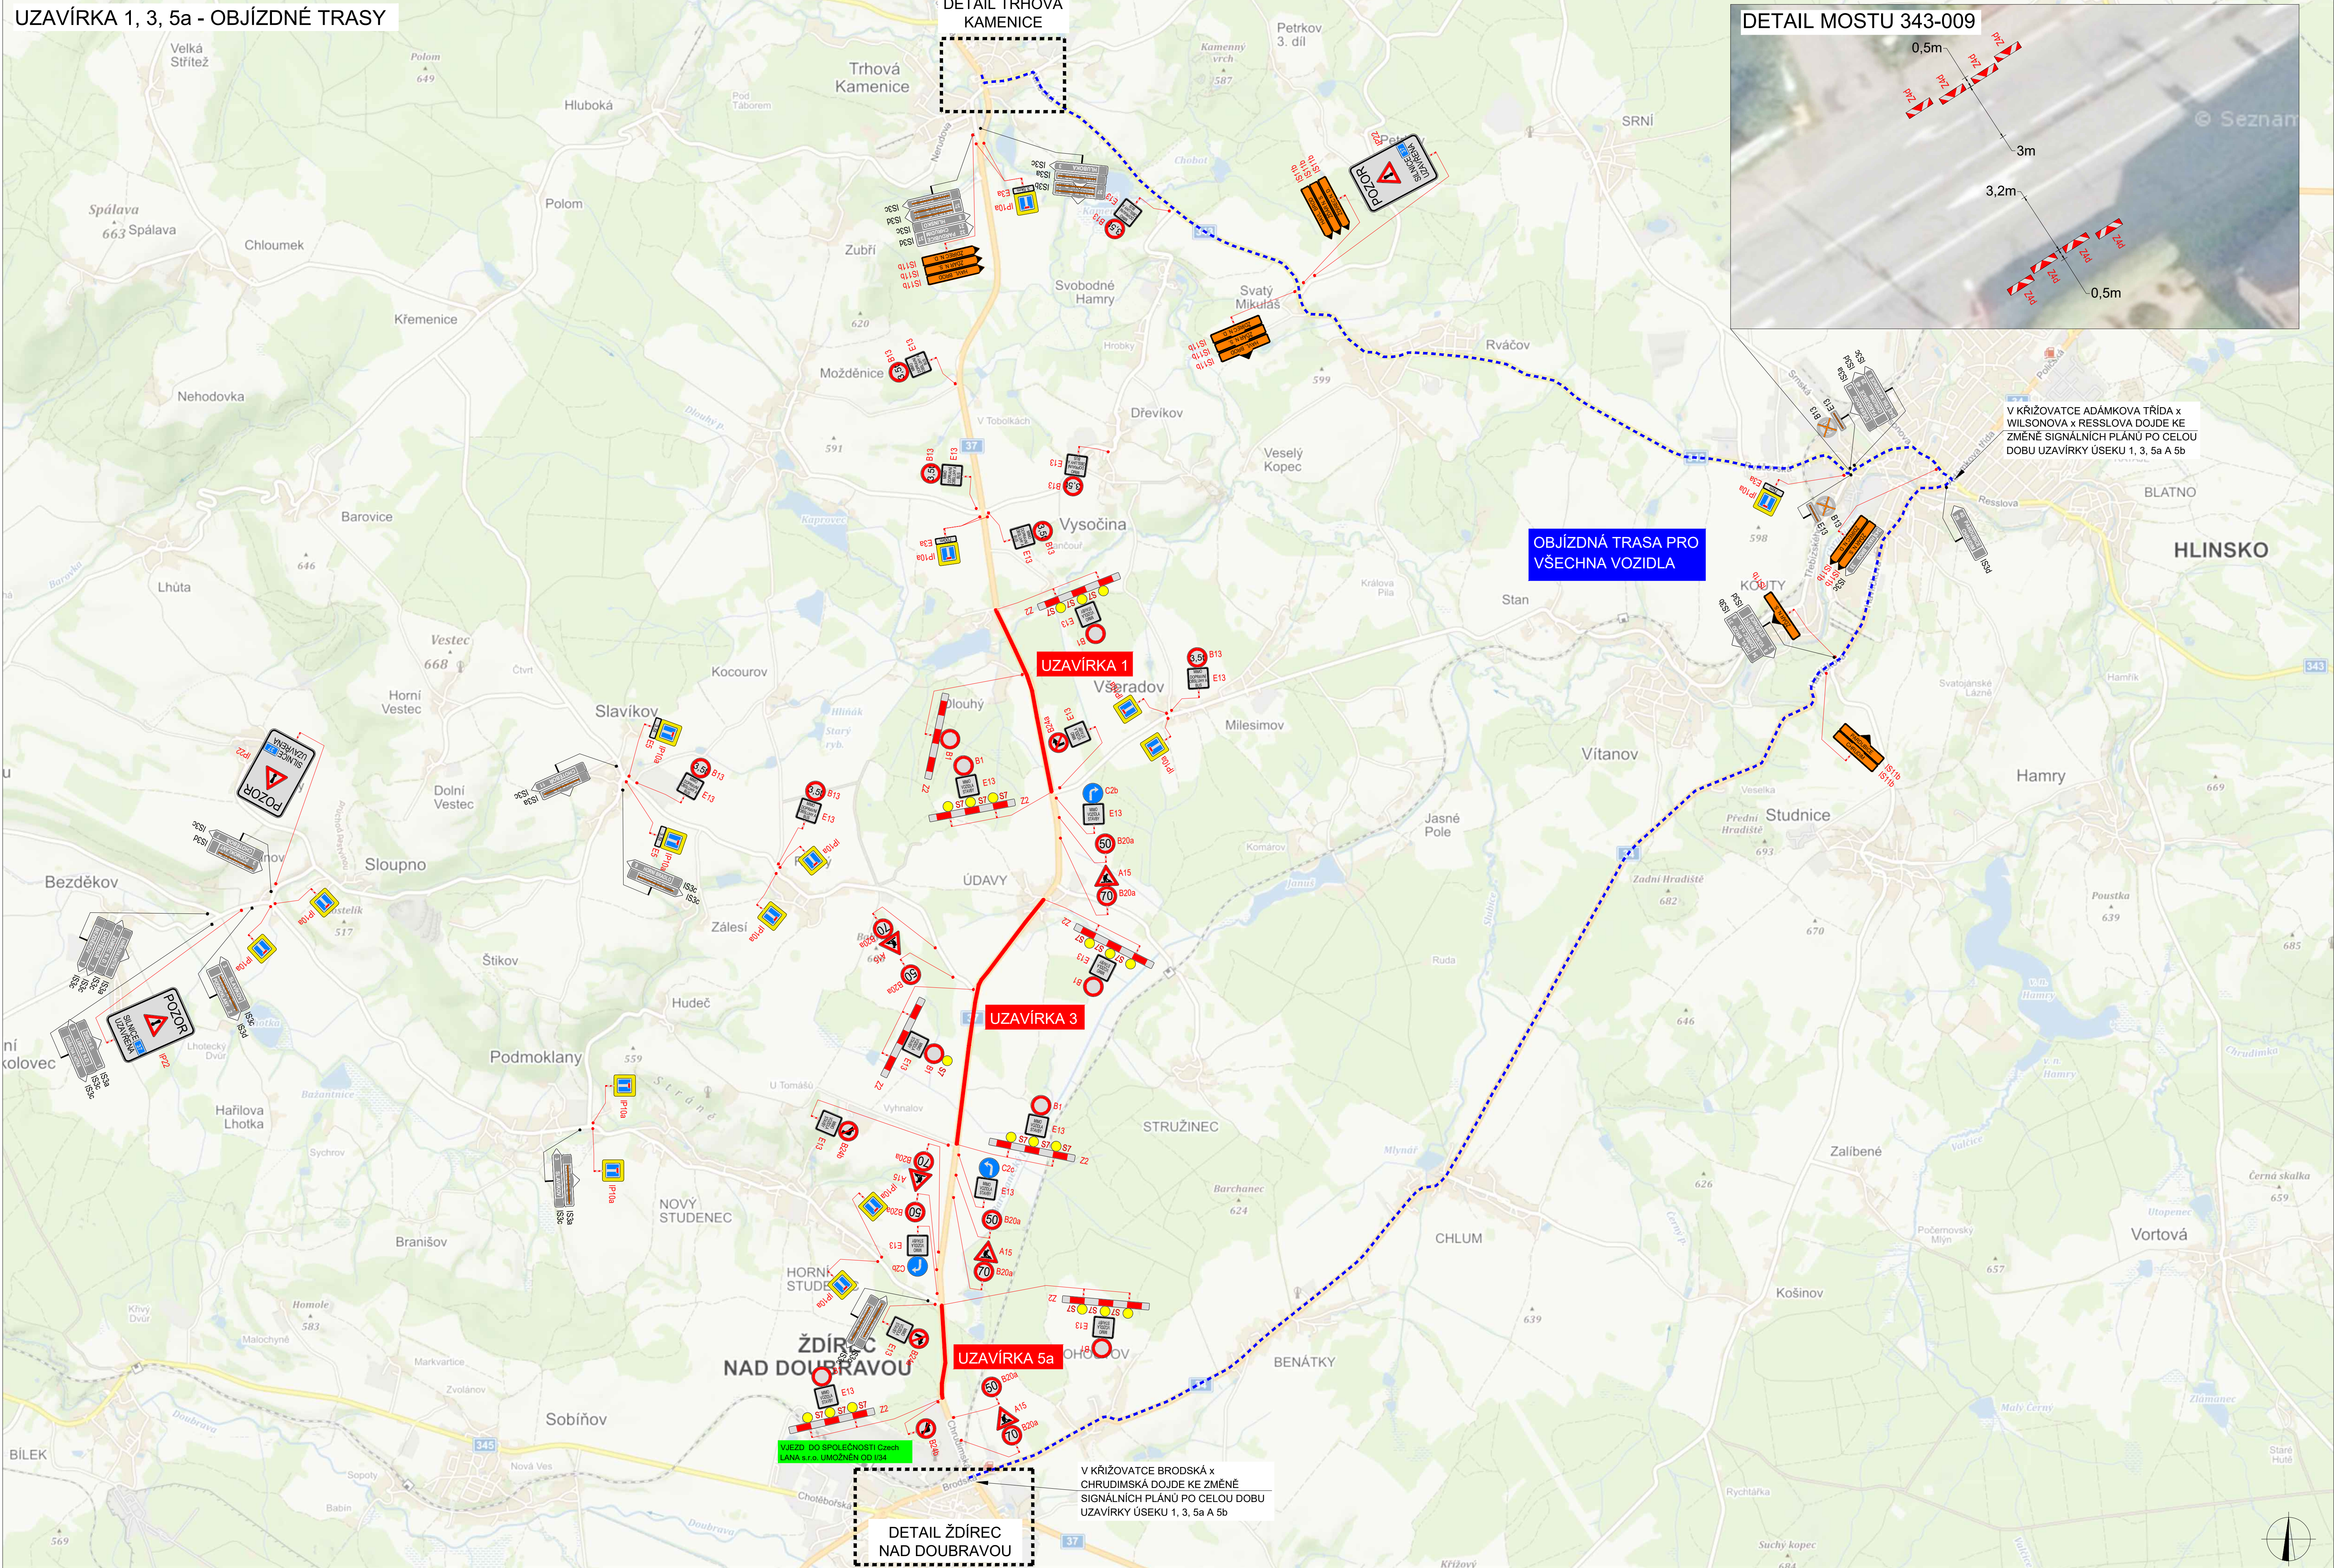


UZAVÍRKA 1, 3, 5a - OBJÍZDNÉ TRASY

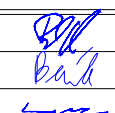

PLATNOST DOKUMENTACE			
V dne	V dne	V dne	
LEGENDA  NAVŘEZNÉ PŘECHODNÉ DOPRAVNÍ ZNAČENÍ  TRVALÉ DOPRAVNÍ ZNAČENÍ  TRVALÉ DOPRAVNÍ ZNAČENÍ DOČASNÉ ZNEMALČENÉ			
ZODPOVĚDNÝ PRŮJEKTANT: Richard Peška VYKONATEL: Lukáš Beránek KONTROLNÍ: František Douvčec		 ČÍSLO ZÁKAZKY: 234/2022 DATUM: 01/2023 FORMÁT: MĚŘITÍ: ČEL: RDS	
MÍSTO STAVBY: U/37 ŽDÍREC - HRANICE KRAJE 2023 okres Havlíčkův Brod, kraj Vysočina		 VÝKRES: WGS 84 Sčíslo: 3113/3, 566 01 Jihlava ČÍSLO PŘÍLOHY: 1	
OPAVY: Situace dopravně-inženýrských opatření		SOUPRAVA:	

UZAVÍRKA 1, 3, 5a - DETAIL ŽDÍREC NAD DOUBRAVOU

V dne	V dne	V dne
--------------------------	--------------------------	--------------------------

A detailed map of the Ždírec nad Doubravou area. The town of Ždírec nad Doubravou is highlighted with a red dashed rectangle. It is situated at the intersection of several roads, including a major orange road running north-south and a yellow road running east-west. Surrounding towns include Slavkov to the northwest, Údavy to the northeast, Stružinec to the east, and Krušovice to the southeast. Other nearby locations are Mlýnský náhon, Hudeč, Zálesí, Rovný, Dlouhý, Věradov, Miesimov, Jasná Pole, Ruda, Chlum, Benátky, Sobínov, Nové Ransko, Staré Ransko, and Slavičín. The map also shows various geographical features like rivers (e.g., Otava), lakes (e.g., Rybník), and smaller settlements like Dolní Vesetec, Podmoklany, Brandov, Markvartice, Zvěřov, Nová Ves, Hlebo, Červená Hora, Žitka, Krucemurk, Starý rybník, Ranský rybník, and Vojnov Městec. A compass rose is located in the bottom right corner.

	B1	NAVRŽENÉ PŘECHODNÉ DOPRAVNÍ ZNAČENÍ
	B1	TRVALÉ DOPRAVNÍ ZNAČENÍ
	B1	TRVALÉ DOPRAVNÍ ZNAČENÍ DOČASNĚ ZNEPLATNĚNÉ

Richard Peška	<i>RP</i>	VY7NAC
Lukáš Beránek	<i>ba</i>	
František Doupovec	<i>LD</i>	

ČÍSLO ZAKÁZKY:	234/2022
DATUM:	01/2022

	01/2023	VYZNAČ, s.r.o.
FORMÁT:	A3	Šróznó 5113/1, 586 01 Jihlava

MĚŘITKO:	-	ČÍSLO PŘÍLOHY:	SOUPRAVA:
ÚČEL:	RDS	2	

VYZNAČ, s.r.o.
Srážná 5113/1, 586 01 Jihlovo

ČÍSLO PŘÍLOHY:	SOUPRAVA:
2	

UZAVÍRKA 1, 3, 5a - DETAIL TRHOVÁ KAMENICE


V dne	V dne	V dne
--------------------------	--------------------------	--------------------------

	NAVŘZENÉ PŘECHODNÉ DOPRAVNÍ ZNAČENÍ
	TRVALÉ DOPRAVNÍ ZNAČENÍ
	TRVALÉ DOPRAVNÍ ZNAČENÍ DOČASNÉ ZNEPLATNĚNÉ

	František Doupovec
--	--------------------



3	
---	--

UZAVÍRKA 5b - OBJÍZDNÉ TRASY

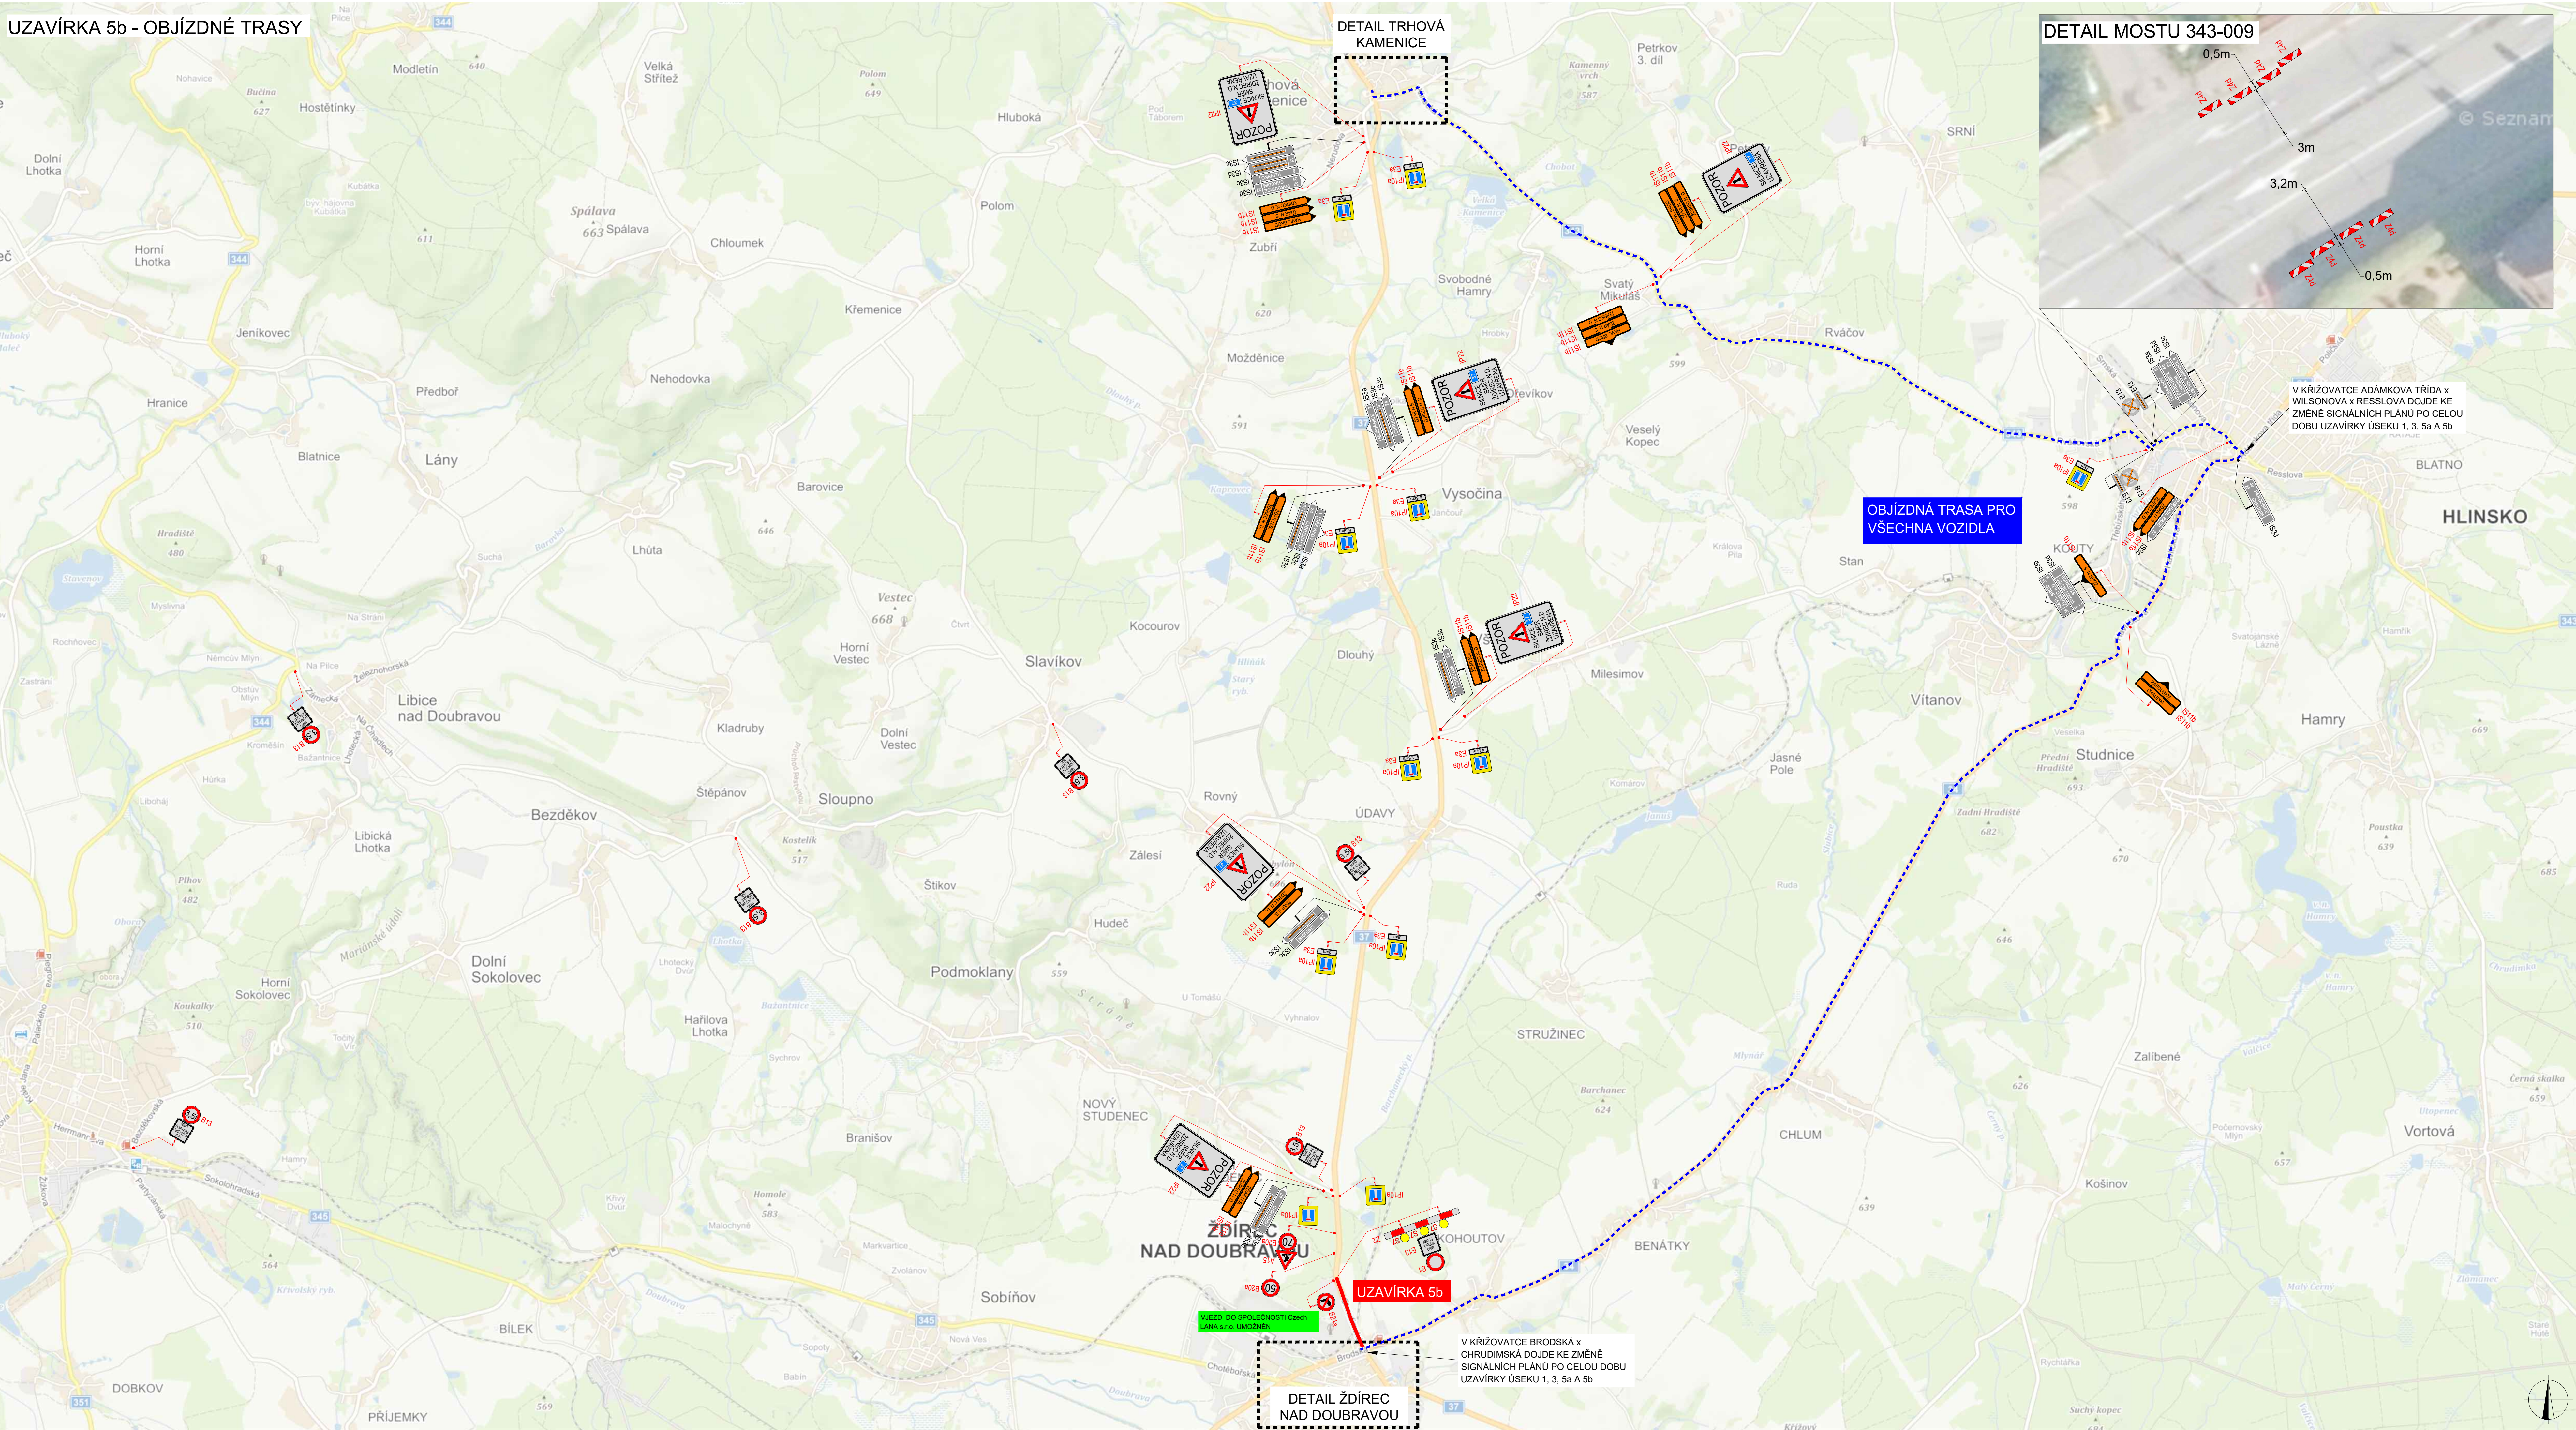


PLATNOST DOKUMENTACE			
V 0000		V 0000	
V 0000		V 0000	
LEGENDA			
	NÁVRHVNĚ PRŮCHOZÍ		
	DOPRAVNÍ ZNAČENÍ		
	TRIVALE DOPRAVNÍ ZNAČENÍ		
	TRIVALE DOPRAVNÍ ZNAČENÍ		
	DODATEK NEZPLATNĚNÝ		
ZADÁVATEL PRŮHOZÍ: Richard Peška			
KONTAKTNÍ: LUDBIL BERANEK			
FRANŠIZOVATEL: František Doubravský			
NÁZEV STAVBY: I/37 ŽDŘEČ - HRANICE KRAJE 2023		(ZADÁVATEL) 23M03002 (STAVBA) 0101023	
OBRÁZOK: okres Havlíkův Brod, kraj Vysočina		(MĚŘENÍ) - (ČÍSLO PRŮHOZÍ) 00000004	
SITUACE: Situace dopravně-inženýrských opatření		(RDS) 4 (DOKUMENTACE) 00000004	

UZAVÍRKA 5b - DETAIL ŽDÍREC NAD DOUBRAVOU

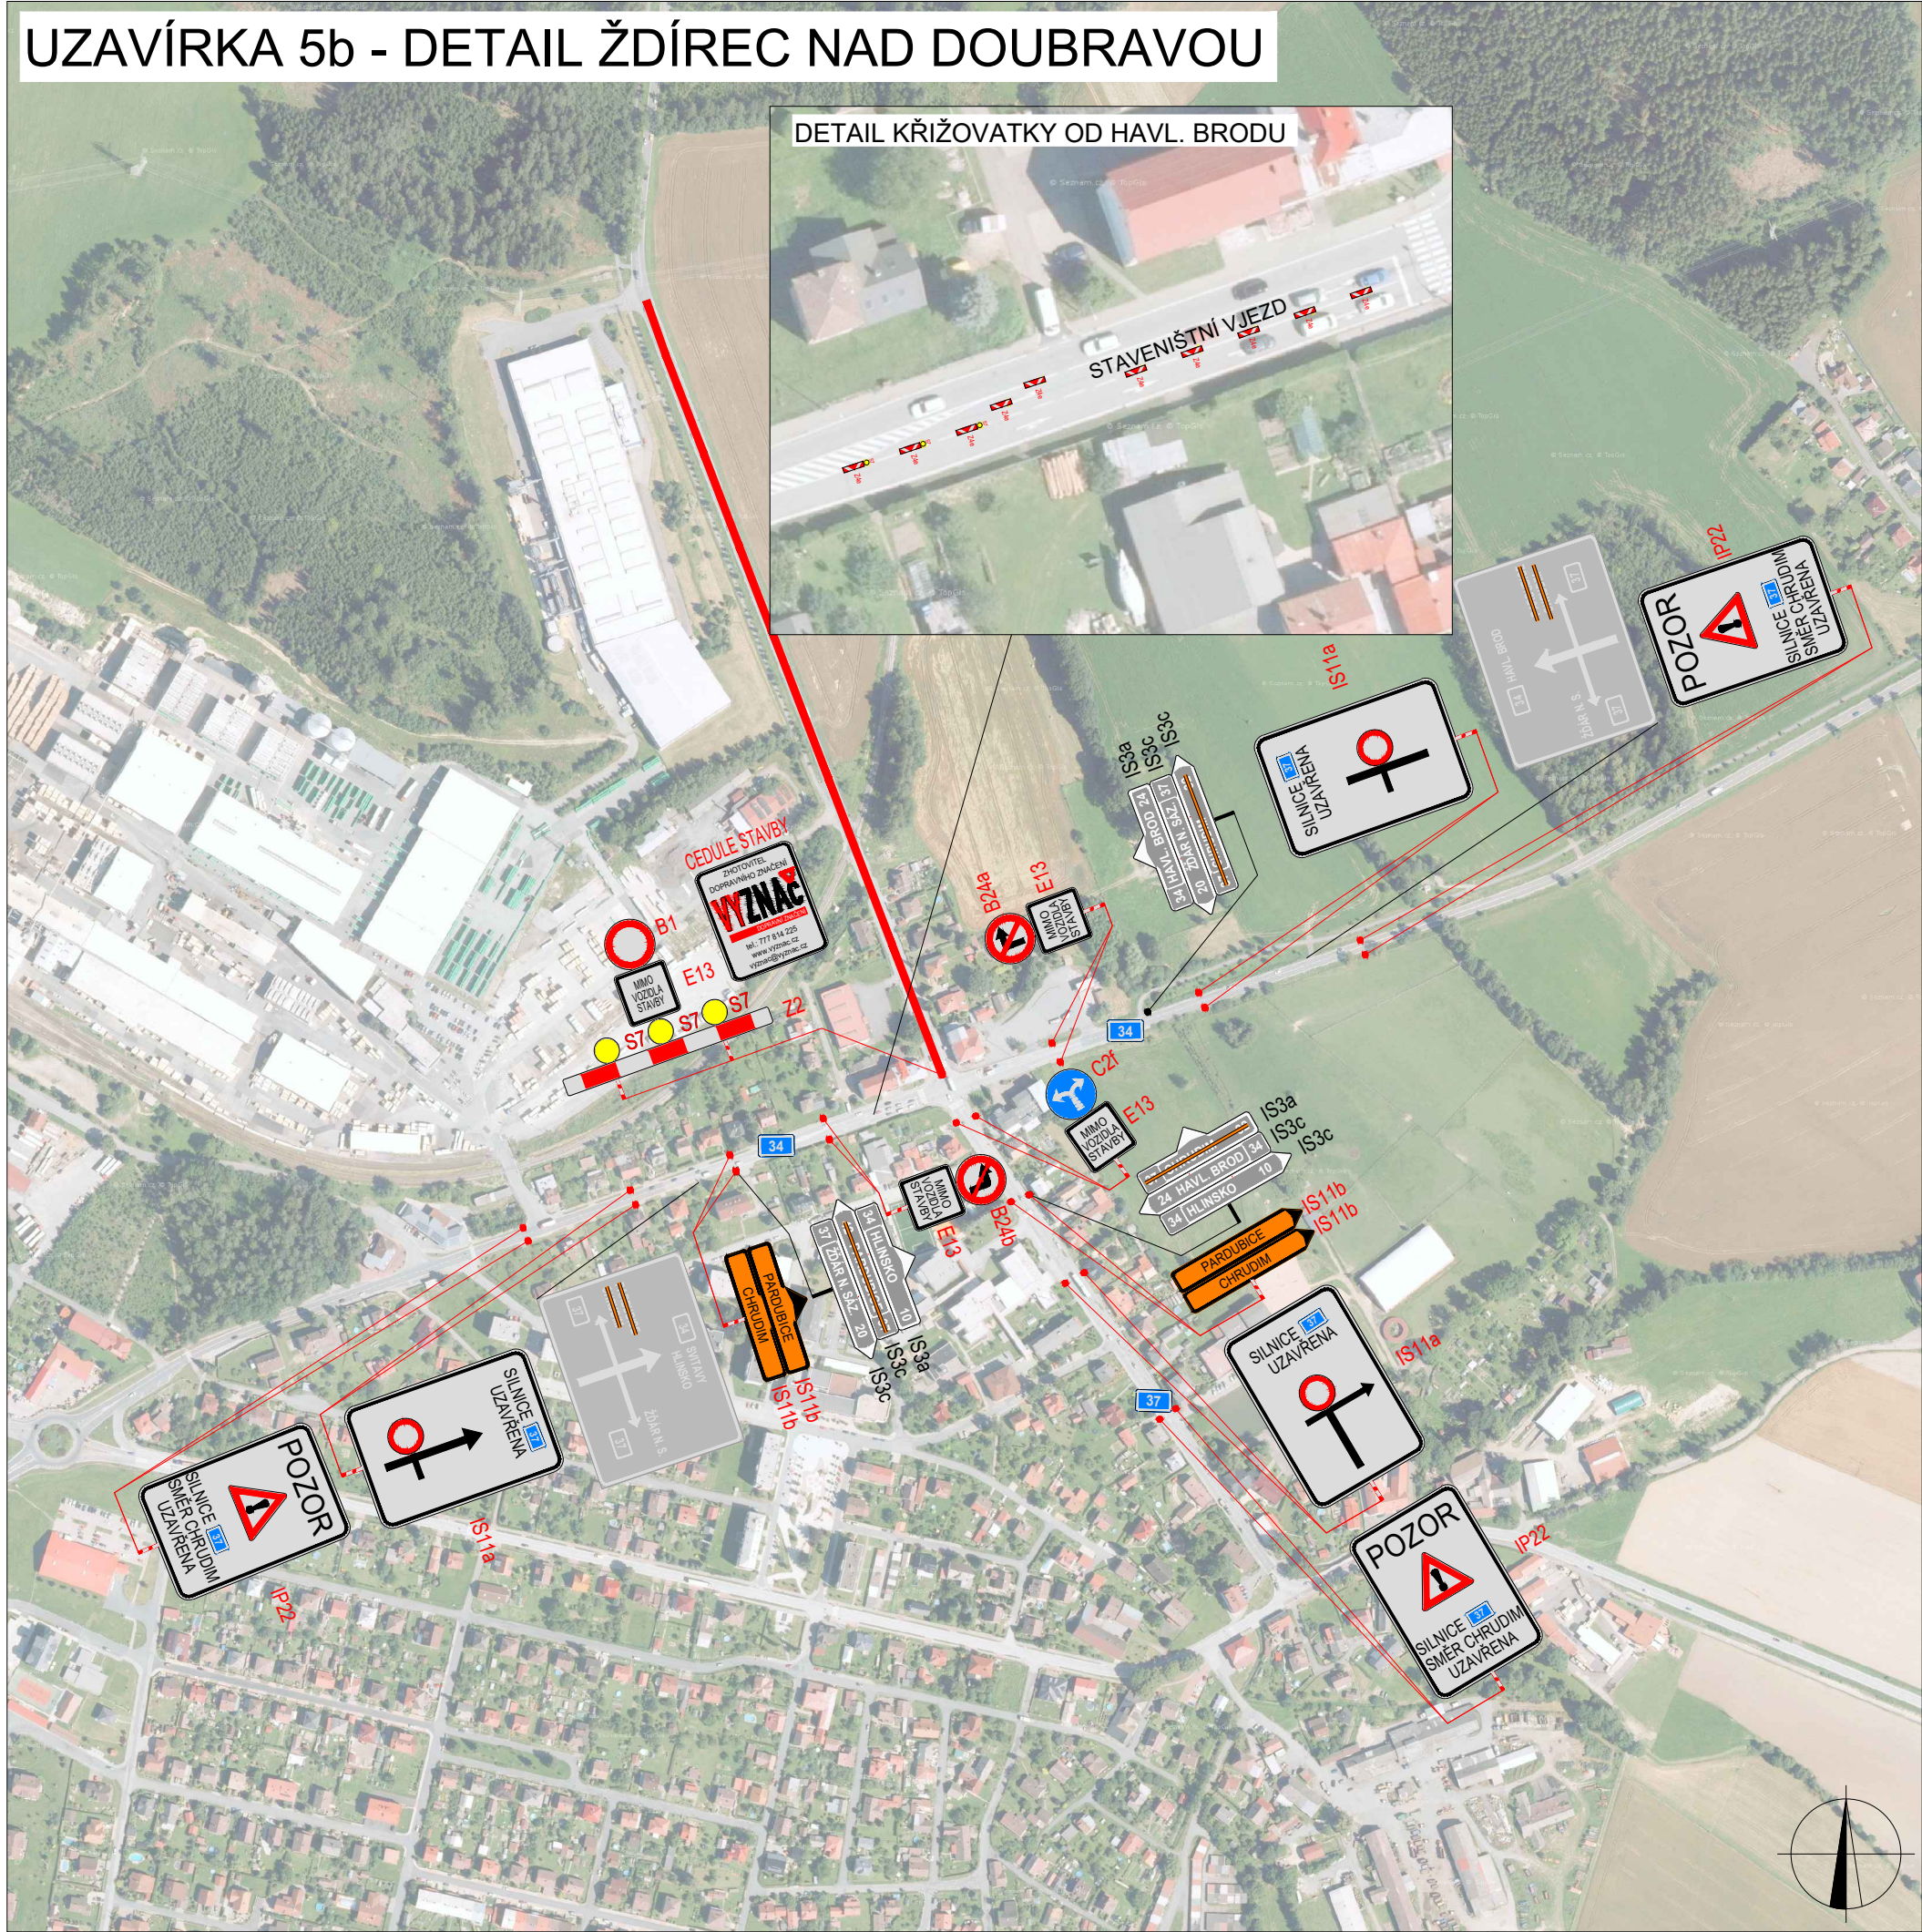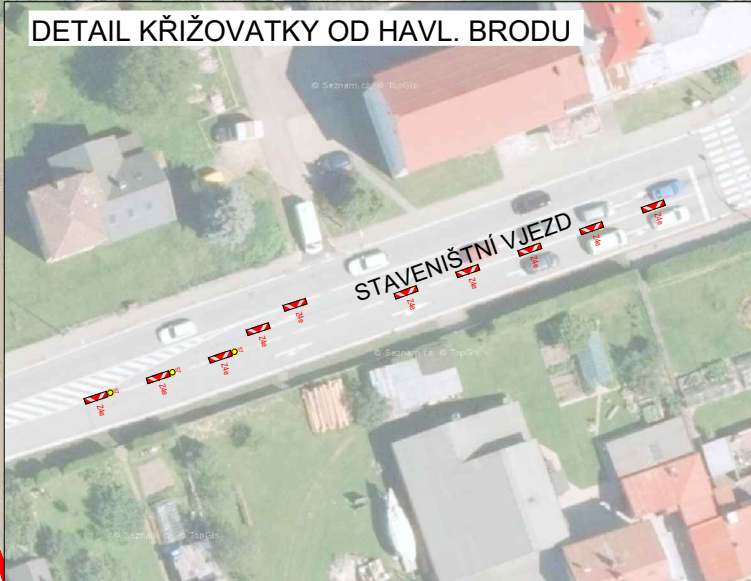

PLATNOST DOKUMENTACE

V dne	V dne	V dne
-------------------	-------------------	-------------------

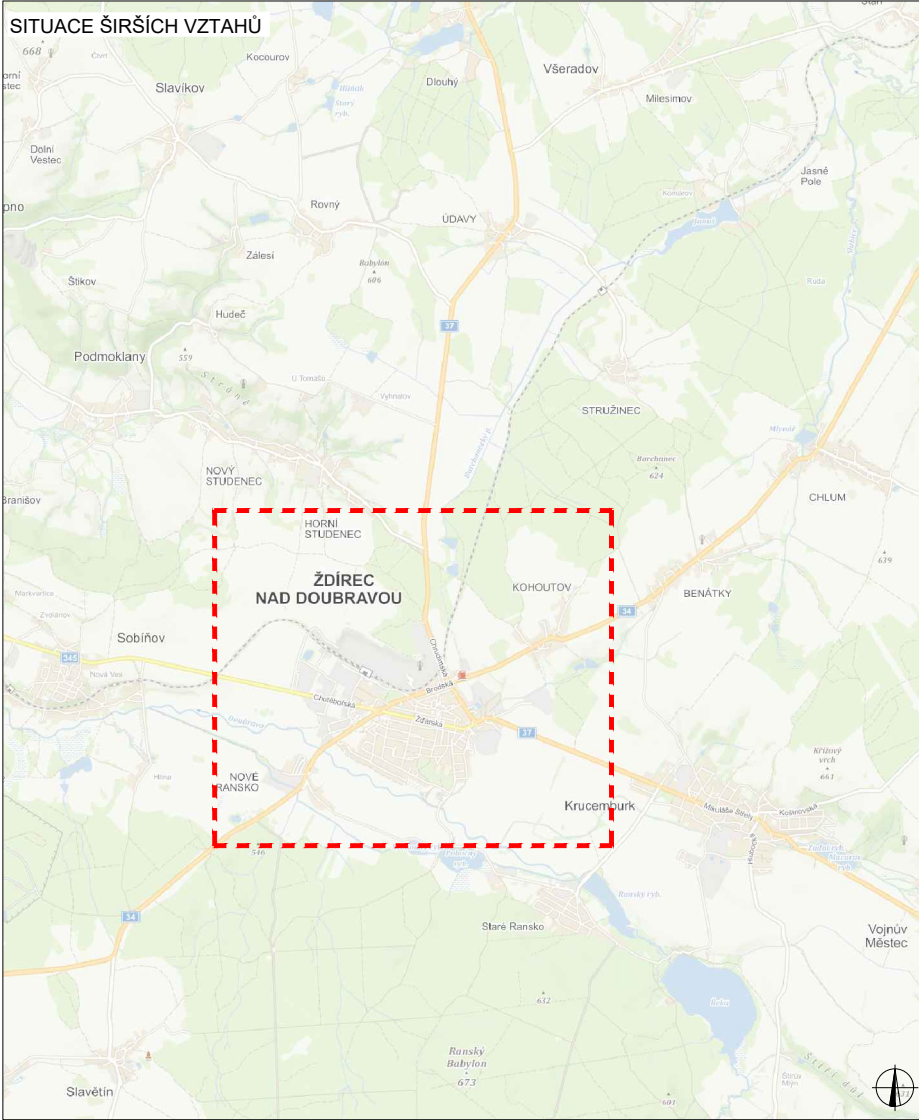

LEGENDA

- NAVRŽENÉ PŘECHODNÉ DOPRAVNÍ ZNAČENÍ
- TRVALÉ DOPRAVNÍ ZNAČENÍ
- TRVALÉ DOPRAVNÍ ZNAČENÍ DOČASNĚ ZNEPLATNĚNÉ

ZODPOVĚDNÝ PROJEKTANT:	Richard Peška		
VYPRACOVAL:	Lukáš Beránek		
KONTROLOVAL:	František Doupovec		
NÁZEV STAVBY:	I/37 ŽDÍREC - HRANICE KRAJE 2023 okres Havlíčkův Brod, kraj Vysočina		VYZNAČ, s.r.o. Srážná 5113/1, 586 01 Jihlava
ČÍSLO ZAKÁZKY:	234/2022		
DATUM:	01/2023		
FORMÁT:	A3		ČÍSLO PŘÍLOHY: SOUPRAVA: 5
MĚŘITKO:	-		
ÚČEL:	RDS		

[illegible]

V dne	V dne	V dne
--------------------------	--------------------------	--------------------------

A detailed map of the Trhová Kamenice region. The map shows a network of roads, including the E48 (orange line) and several regional roads (yellow lines). The town of Trhová Kamenice is highlighted with a red dashed rectangle. Surrounding towns and villages include Javorné, Rohozná, Kamenický, Hluboká, Polom, Zubří, Možalčice, Vysocina, Všeřadov, Mléšimov, Stan, Vitanov, and Bystřice. The map also shows various geographical features like rivers, streams, and forests. A north arrow is located in the bottom right corner.

	B1	NAVRŽENÉ PŘECHODNÉ DOPRAVNÍ ZNAČENÍ
	B1	TRVALÉ DOPRAVNÍ ZNAČENÍ
	B1	TRVALÉ DOPRAVNÍ ZNAČENÍ DOČASNĚ ZNEPLATNĚNÉ

ZODPOVĚDNÝ: PROJEKTANT:	Richard Peška		 VYZNAČ DOPRAVNÍ INŽENÍŘI	
VYPRACOVAL:	Lukáš Beránek			
KONTROLOVAL:	František Doupovec			
NÁZEV STAVBY:			ČÍSLO ZAKÁZKY:	234/2022
I/37 ŽDÍREC - HRANICE KRAJE 2023 okres Havlíčkův Brod, kraj Vysočina			DATUM:	01/2023
			FORMAT:	A3
OBSAH:			MĚŘÍTKO:	-
Situace dopravně-inženýrských opatření			ÚČEL:	RDS
			ČÍSLO PŘÍLOHY:	SOUPRAVA:
			6	

POSUVNÉ PRACOVNÍ MÍSTO


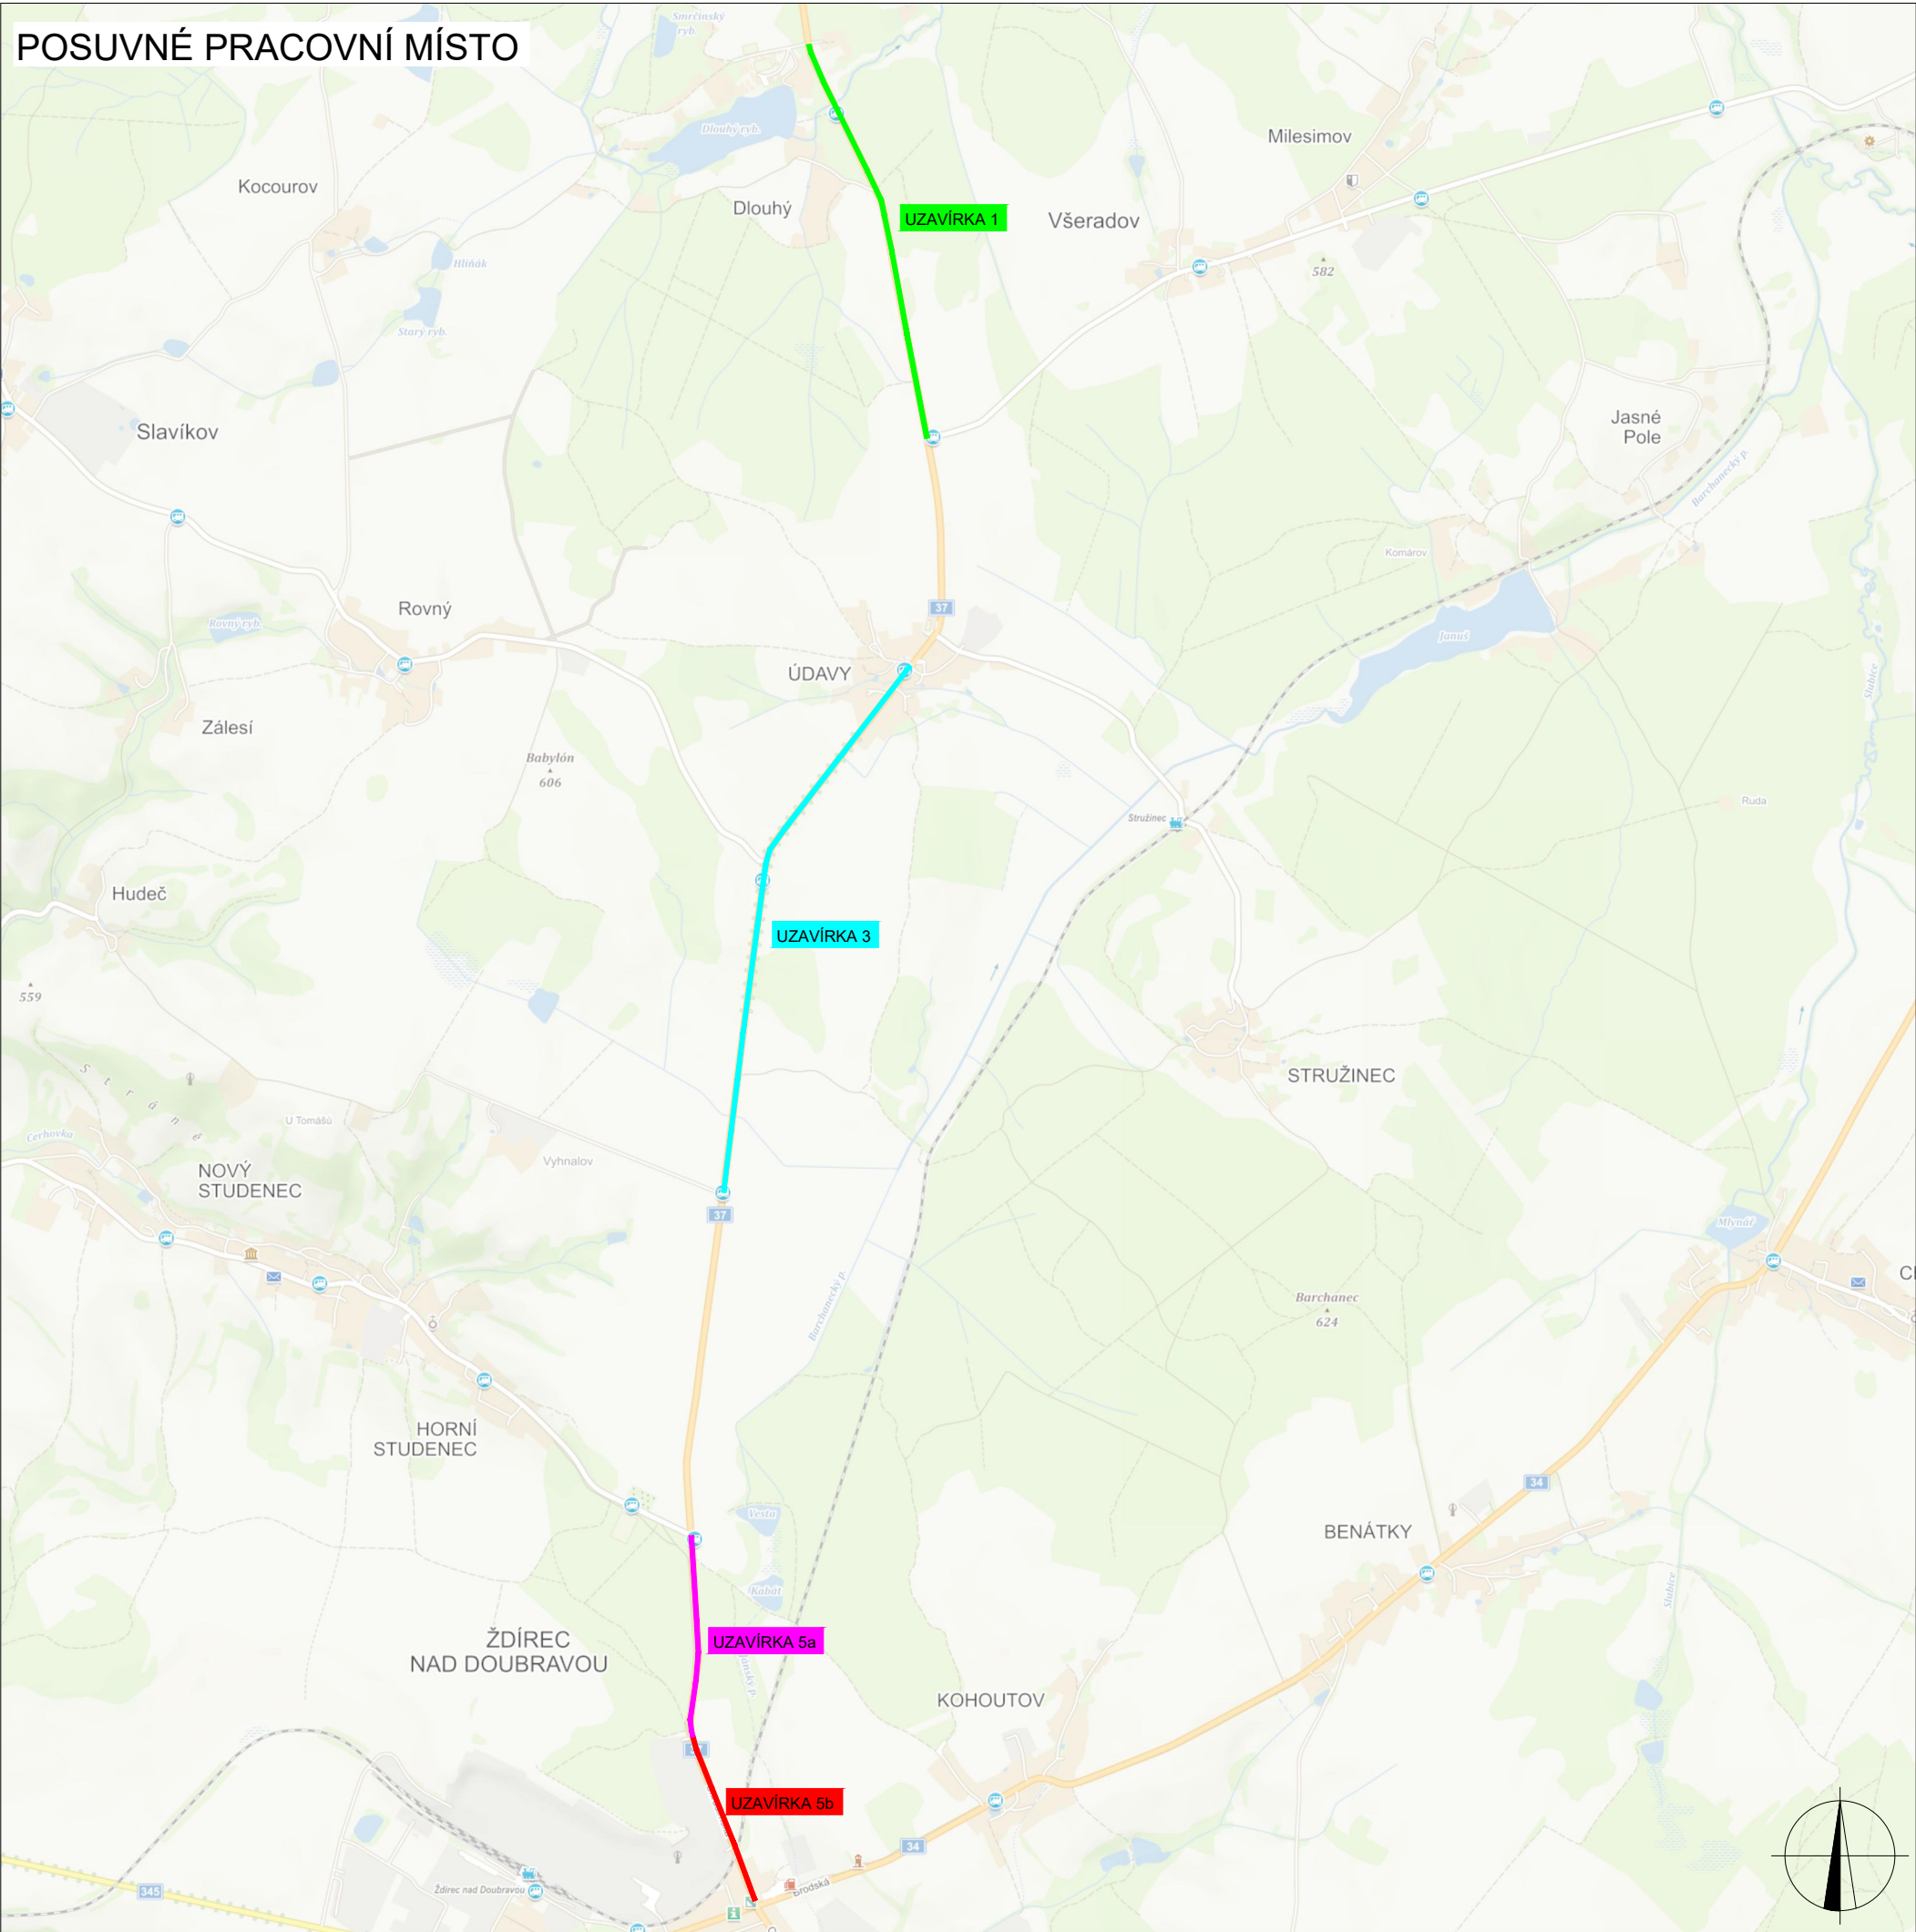


SCHÉMA POSUVNÉHO PRACOVNÍHO MÍSTA

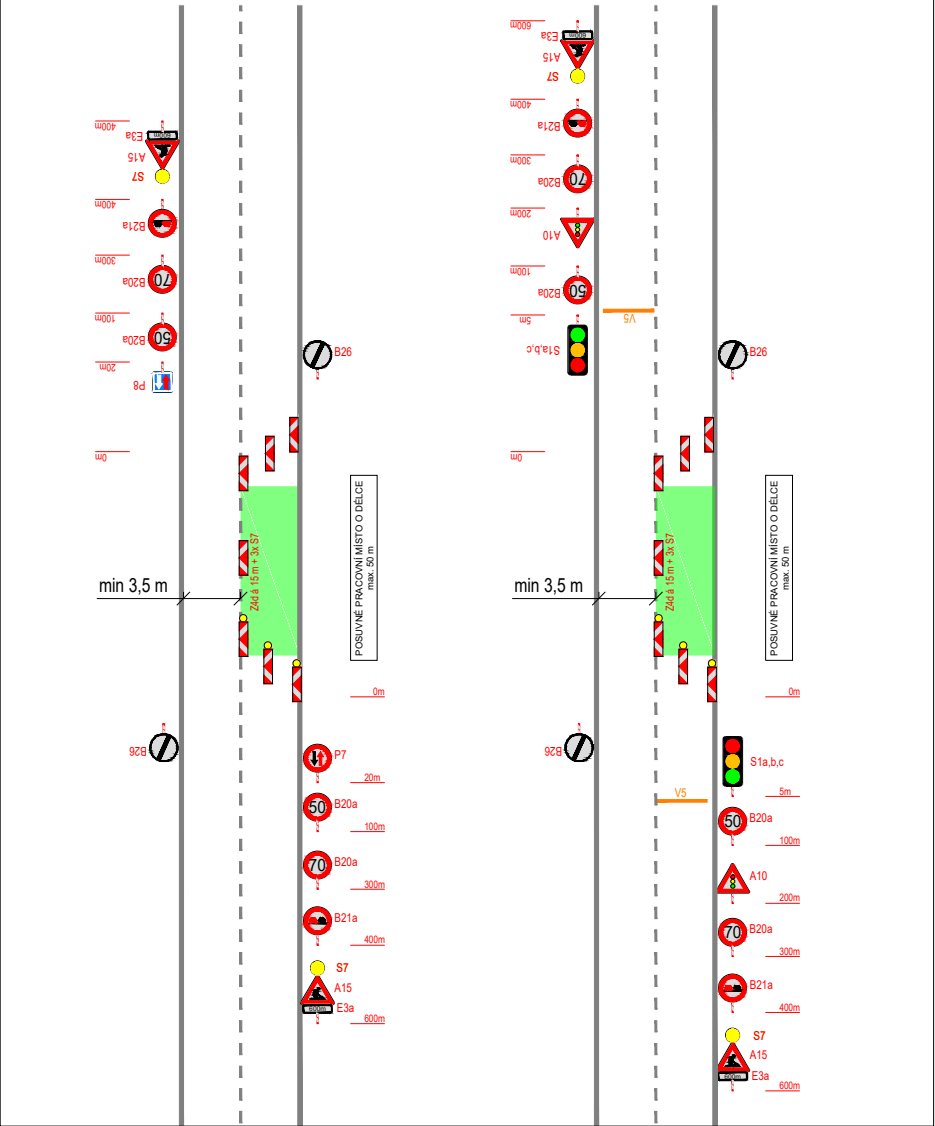

PLATNOST DOKUMENTACE

V dne	V dne	V dne
-------------------	-------------------	-------------------

LEGENDA

-  NAVRŽENÉ PŘECHODNÉ DOPRAVNÍ ZNAČENÍ
-  TRVALÉ DOPRAVNÍ ZNAČENÍ
-  TRVALÉ DOPRAVNÍ ZNAČENÍ DOČASNĚ ZNEPLATNĚNÉ

ZODPOVĚDNÝ PROJEKTANT:	Richard Peška		 VYZNAČ, s.r.o. Srážná 5113/1, 586 01 Jihlava
VYPRACOVAL:	Lukáš Beránek		
KONTROLOVAL:	František Doupovec		
NÁZEV STAVBY:	I/37 ŽDÍREC - HRANICE KRAJE 2023 okres Havlíčkův Brod, kraj Vysočina	ČÍSLO ZAKÁZKY: 234/2022 DATUM: 01/2023 FORMÁT: A3 MĚŘITKO: - ÚČEL: RDS	ČÍSLO PŘÍLOHY: SOUPRAVA: 7