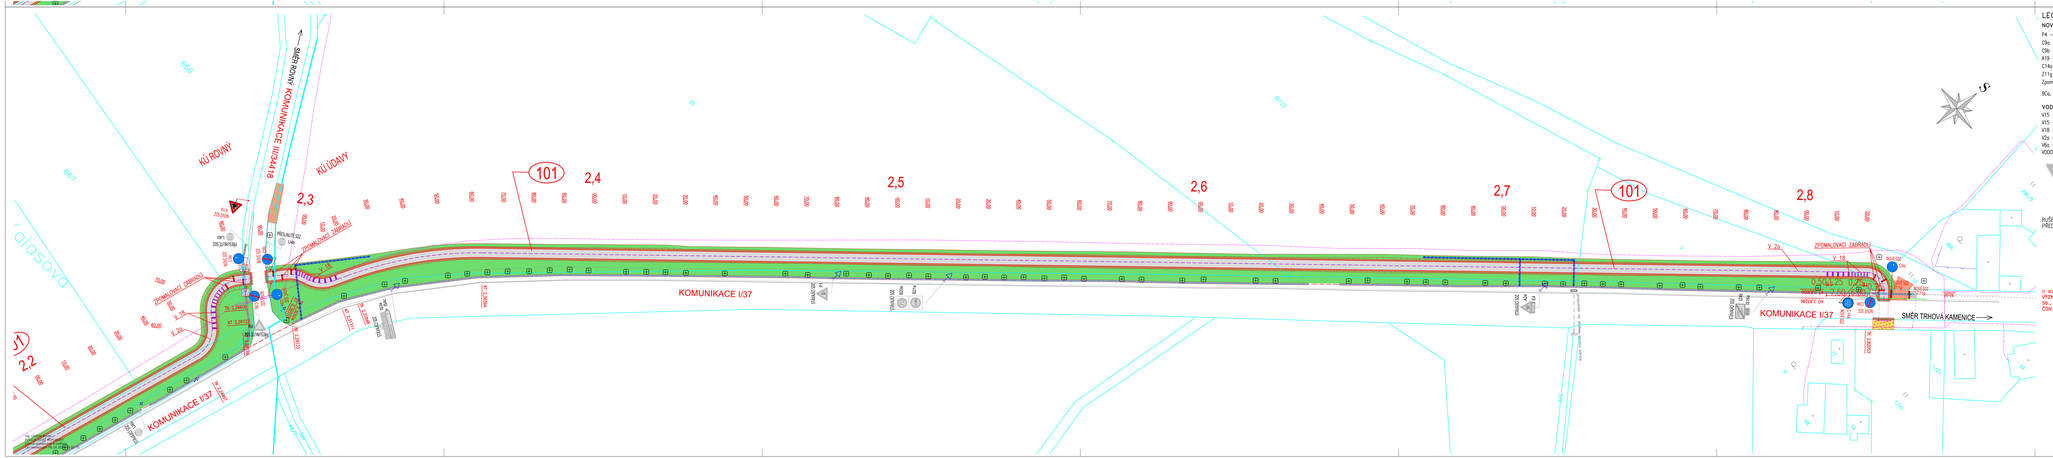

KŮRovny
KOMUNIKACE I/37
KOMUNIKACE I/37
