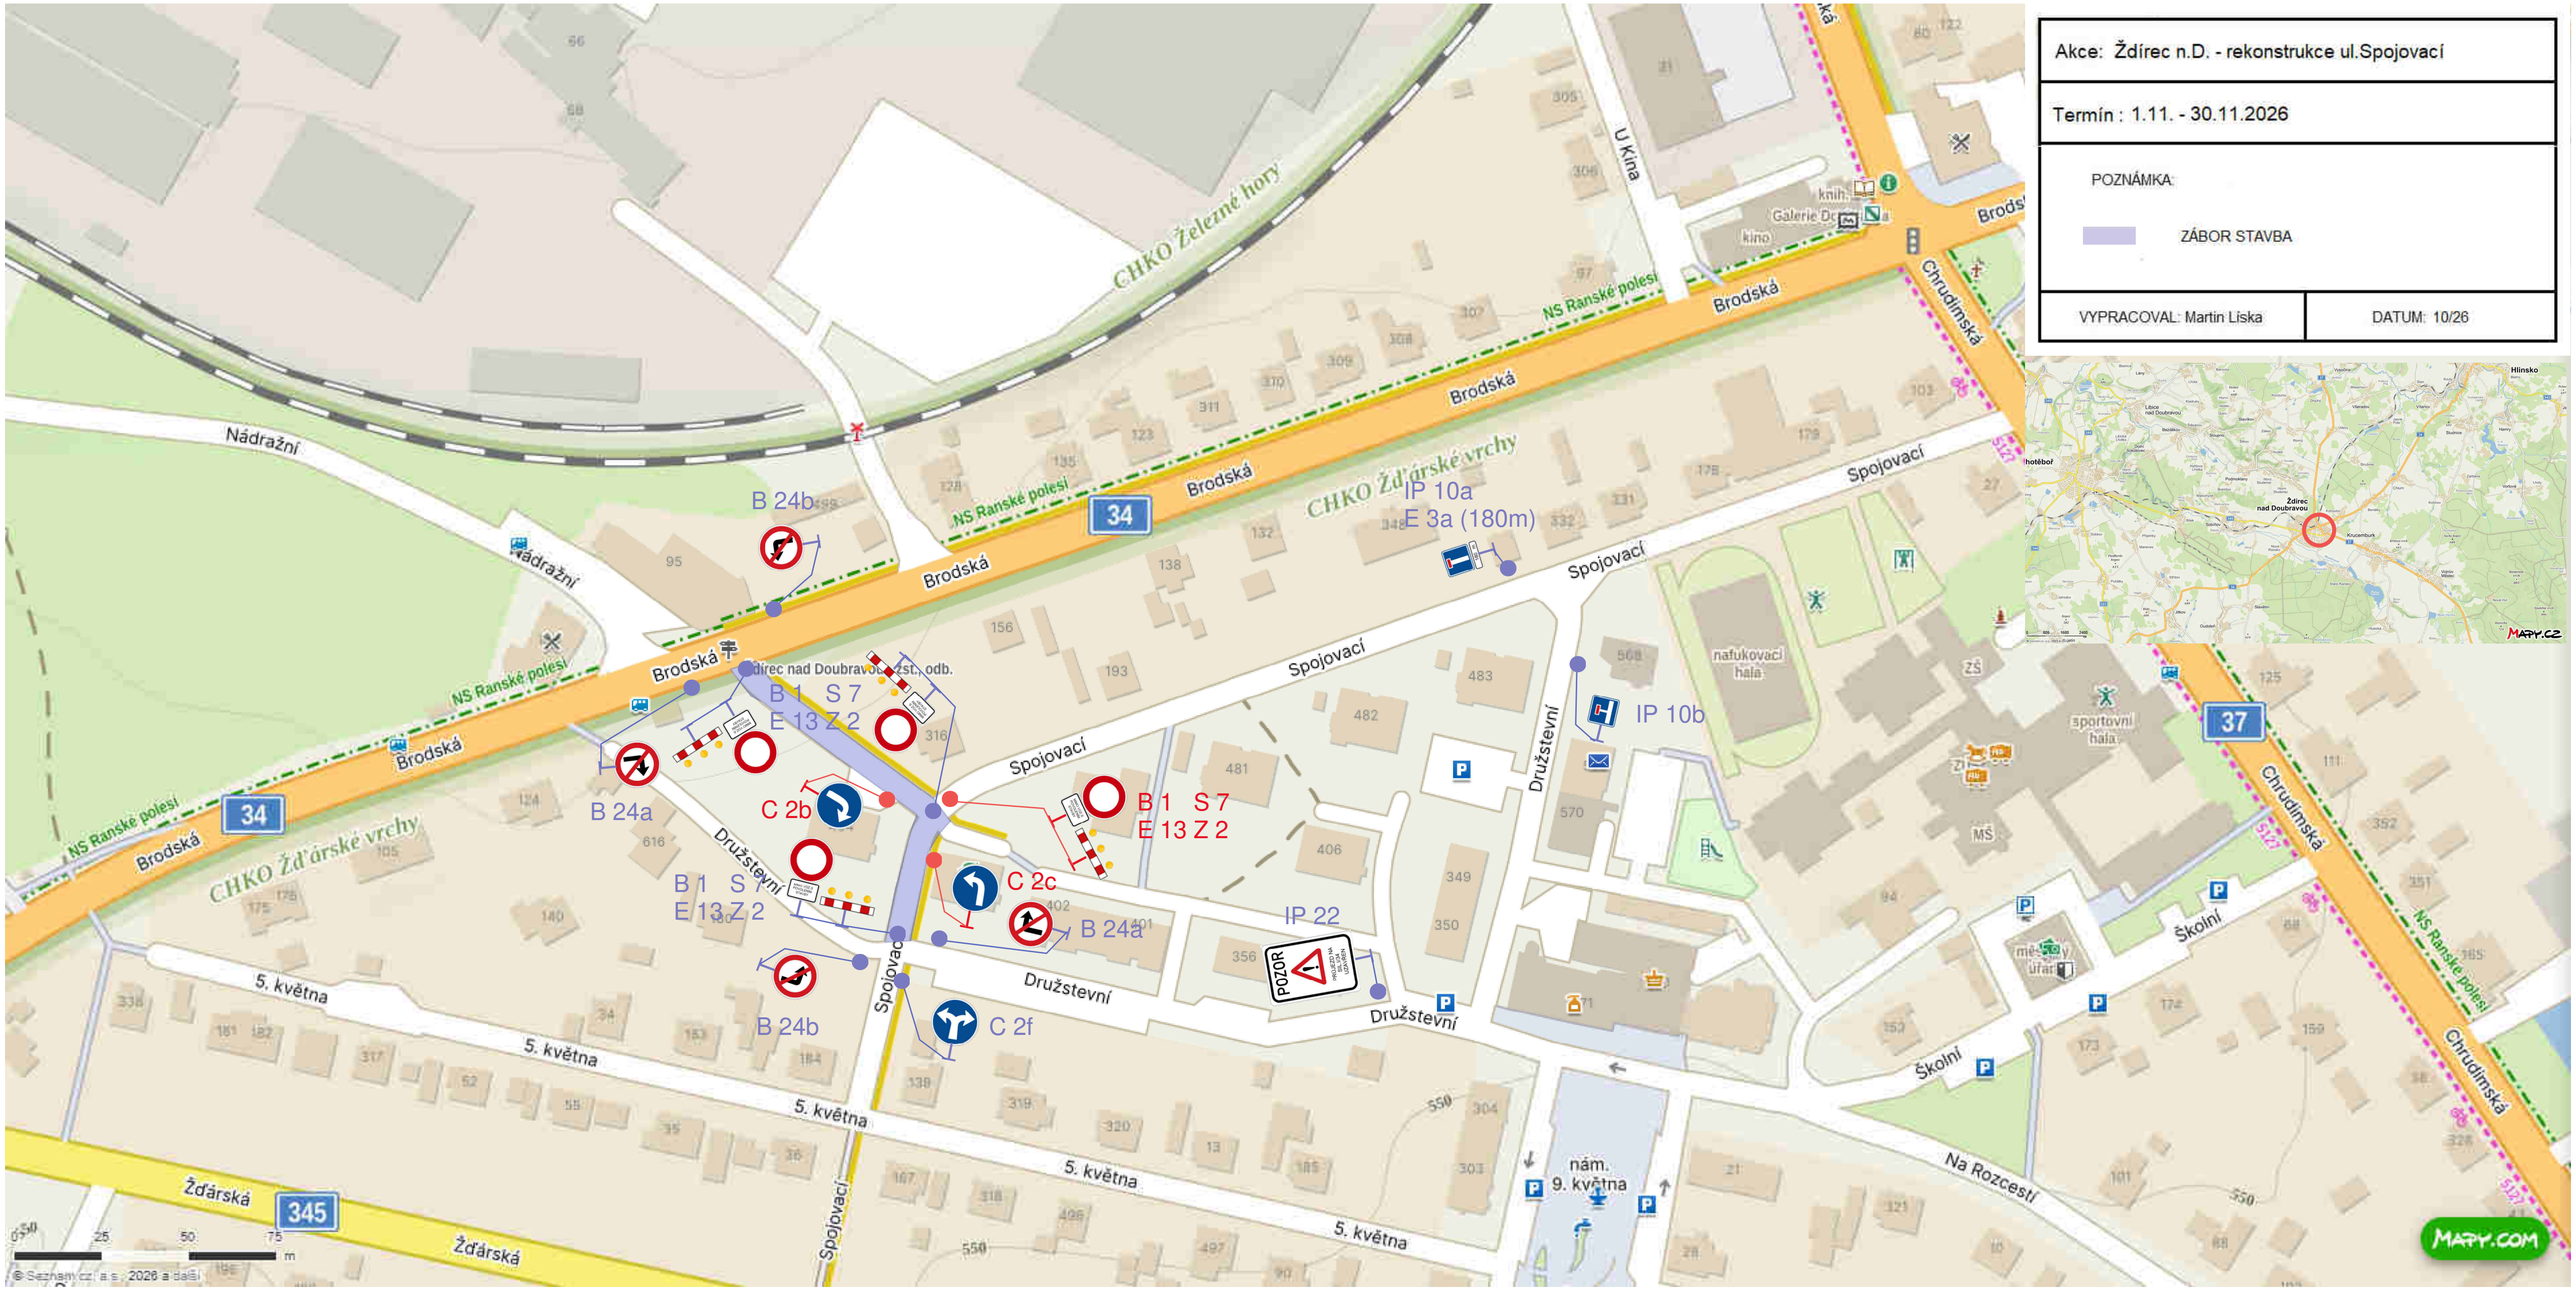

Akce: Ždírec n.D. - rekonstrukce ul.Spojovací
Termín : 1.11. - 30.11.2026
POZNÁMKA:
ZÁBOR STAVBA
VYPRACOVAL: Martin Liska
DATUM: 10/26
CHKO Železné hory
CHKO Žďárské vrchy
NS Ranské polesí
Brodská
34
Nádražní
U Kina
Chrudimská
Spojovací
Družstevní
5. května
Žďárská
345
37
Školní
Na Rozcestí
nám. 9. května
Ždírec nad Doubravou zast. odb.
B 24b
B 24a
B 1 S 7
E 13 Z 2
C 2b
C 2c
C 2f
IP 10a
E 3a (180m)
IP 10b
IP 22
POZOR
nafukovací hala
sportovní hala
MŠ
ZŠ
kino
knih.
Galerie
Hlinsko
MAPY.CZ
MAPY.COM
© Seznam.cz, a.s., 2026 a další