


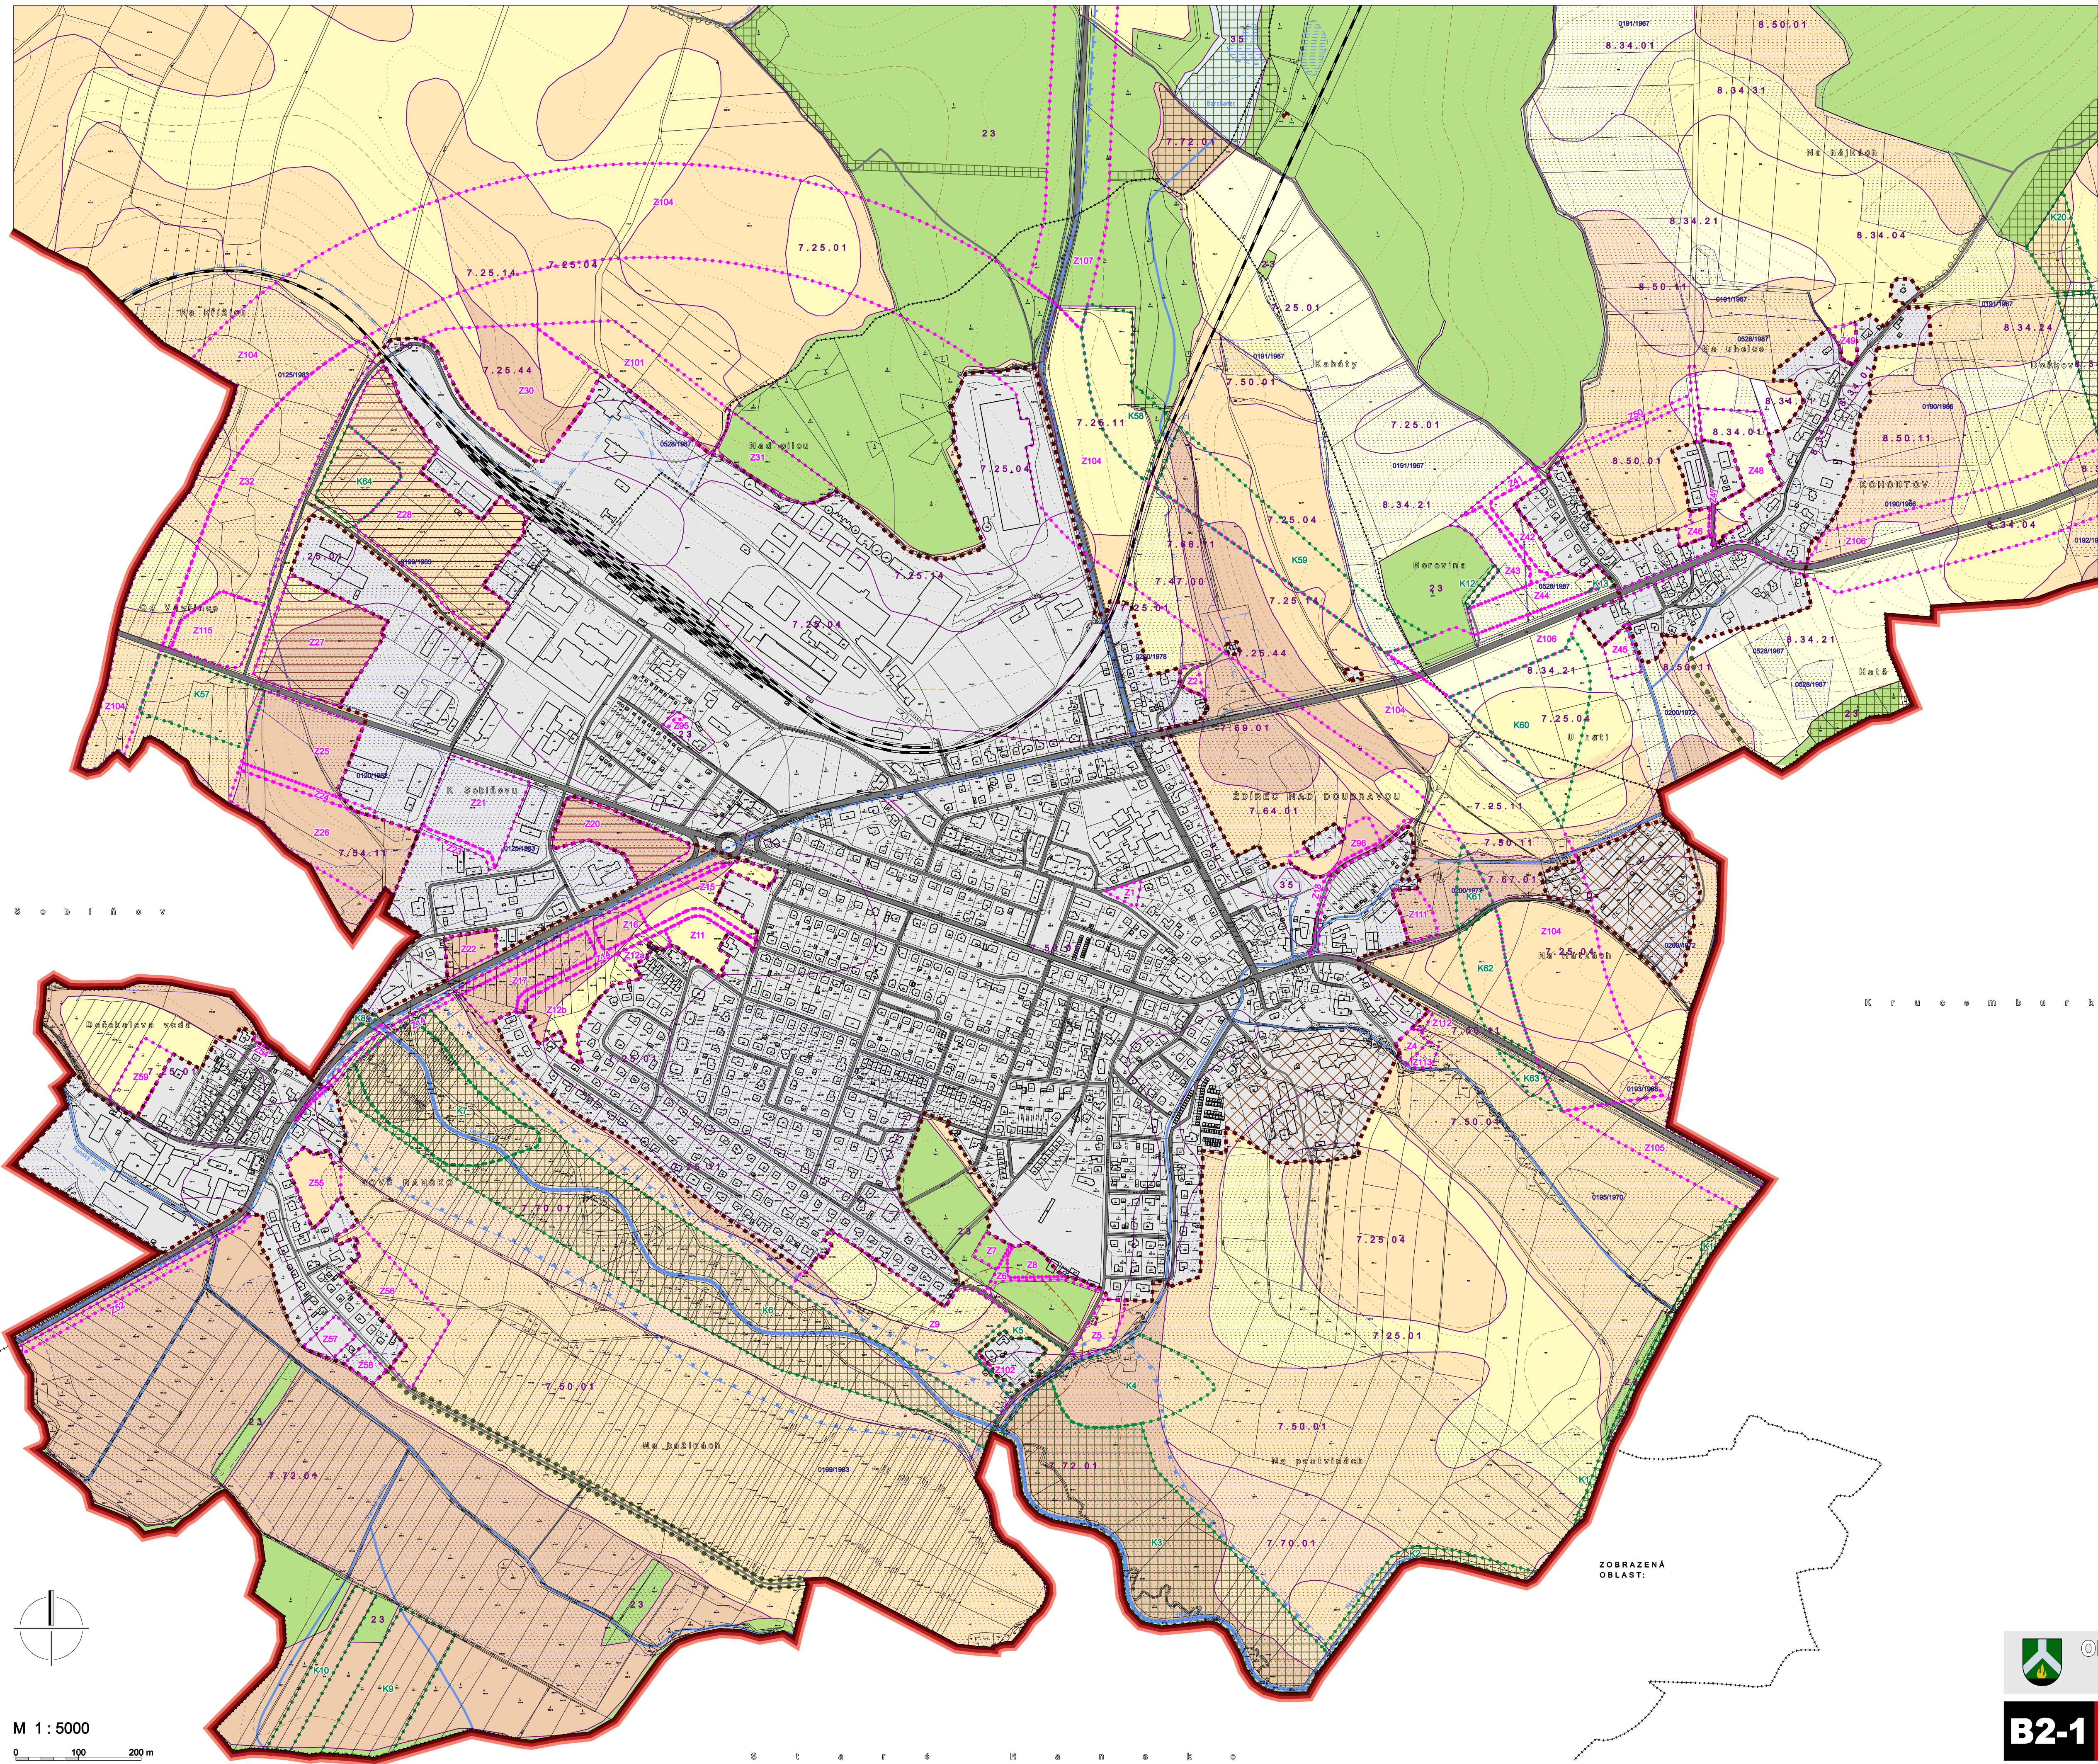

M A P O V Ý P O D K L A D	
	Hranice katastrálního území
	Hranice parcel
	Vnitřní kresba parcel
	Budovy
	Vrstevnice po 2 m, po 10 m
	Vodní tok
	Vodní plocha - břehovka
	Mokřad
	Pramen, vodní zdroj

Č L E N Ě N Í Ú Z E M Í	
	Hranice řešeného území
	Hranice zastavěného území k 31.5.2018
	Zastavěné plochy, nezapsané do katastru nemovitostí
	Plochy, na kterých již probíhá výstavba
	Plochy územního systému ekologické stability
	Interakční prvek liniový - stávající
	Interakční prvek liniový - navržený
	Maximální rozsah záboru ZPF z důvodu zástavby
	Maximální rozsah záboru ZPF z důvodu změny uspořádání krajiny
	Předpokládaný zábor ZPF z důvodu výstavby liniových staveb dopravní infrastruktury

S T A V P Ů D N Í H O F O N D U	
	Hranice BPEJ
	Kód BPEJ
	Meliorované území, číslo/rok provedení
	Půdy 1.třídý ochrany
	Půdy 2.třídý ochrany
	Půdy 3.třídý ochrany
	Půdy 4.třídý ochrany
	Půdy 5.třídý ochrany
	Plochy LPF
	Vodní plochy

D O P R A V N Í I N F R A S T R U K T U R A	
	Železnice
	Silnice I.třídý
	Silnice II.třídý
	Silnice III.třídý
	Místní komunikace
	Účelové komunikace
	Samostatně vymezený chodník nebo cyklostezka
Z E M Ě D Ě L S K Á V Ý R O B A	
	Stávající areál zemědělské výroby
V O D N Í H O S P O D Á R S T V Í	
	Záplavové území
	Chráněná oblast přirozené akumulace vod
	PHO vodního zdroje - I.stupeň
	PHO vodního zdroje - II.stupeň vnitřní
	PHO vodního zdroje - II.stupeň vnější



ODŮVODNĚNÍ ÚZEMNÍHO PLÁNU ŽDÍREC NAD DOUBRAVOU
ÚPLNÉ ZNĚNÍ PO VYDÁNÍ ZMĚNY Č.4

B2-1

**VÝKRES PŘEDPOKLÁDANÝCH ZÁBORŮ PŮDNÍHO FONDU
OBLAST ŽDÍREC, RANSKO, KOHOUTOV**