
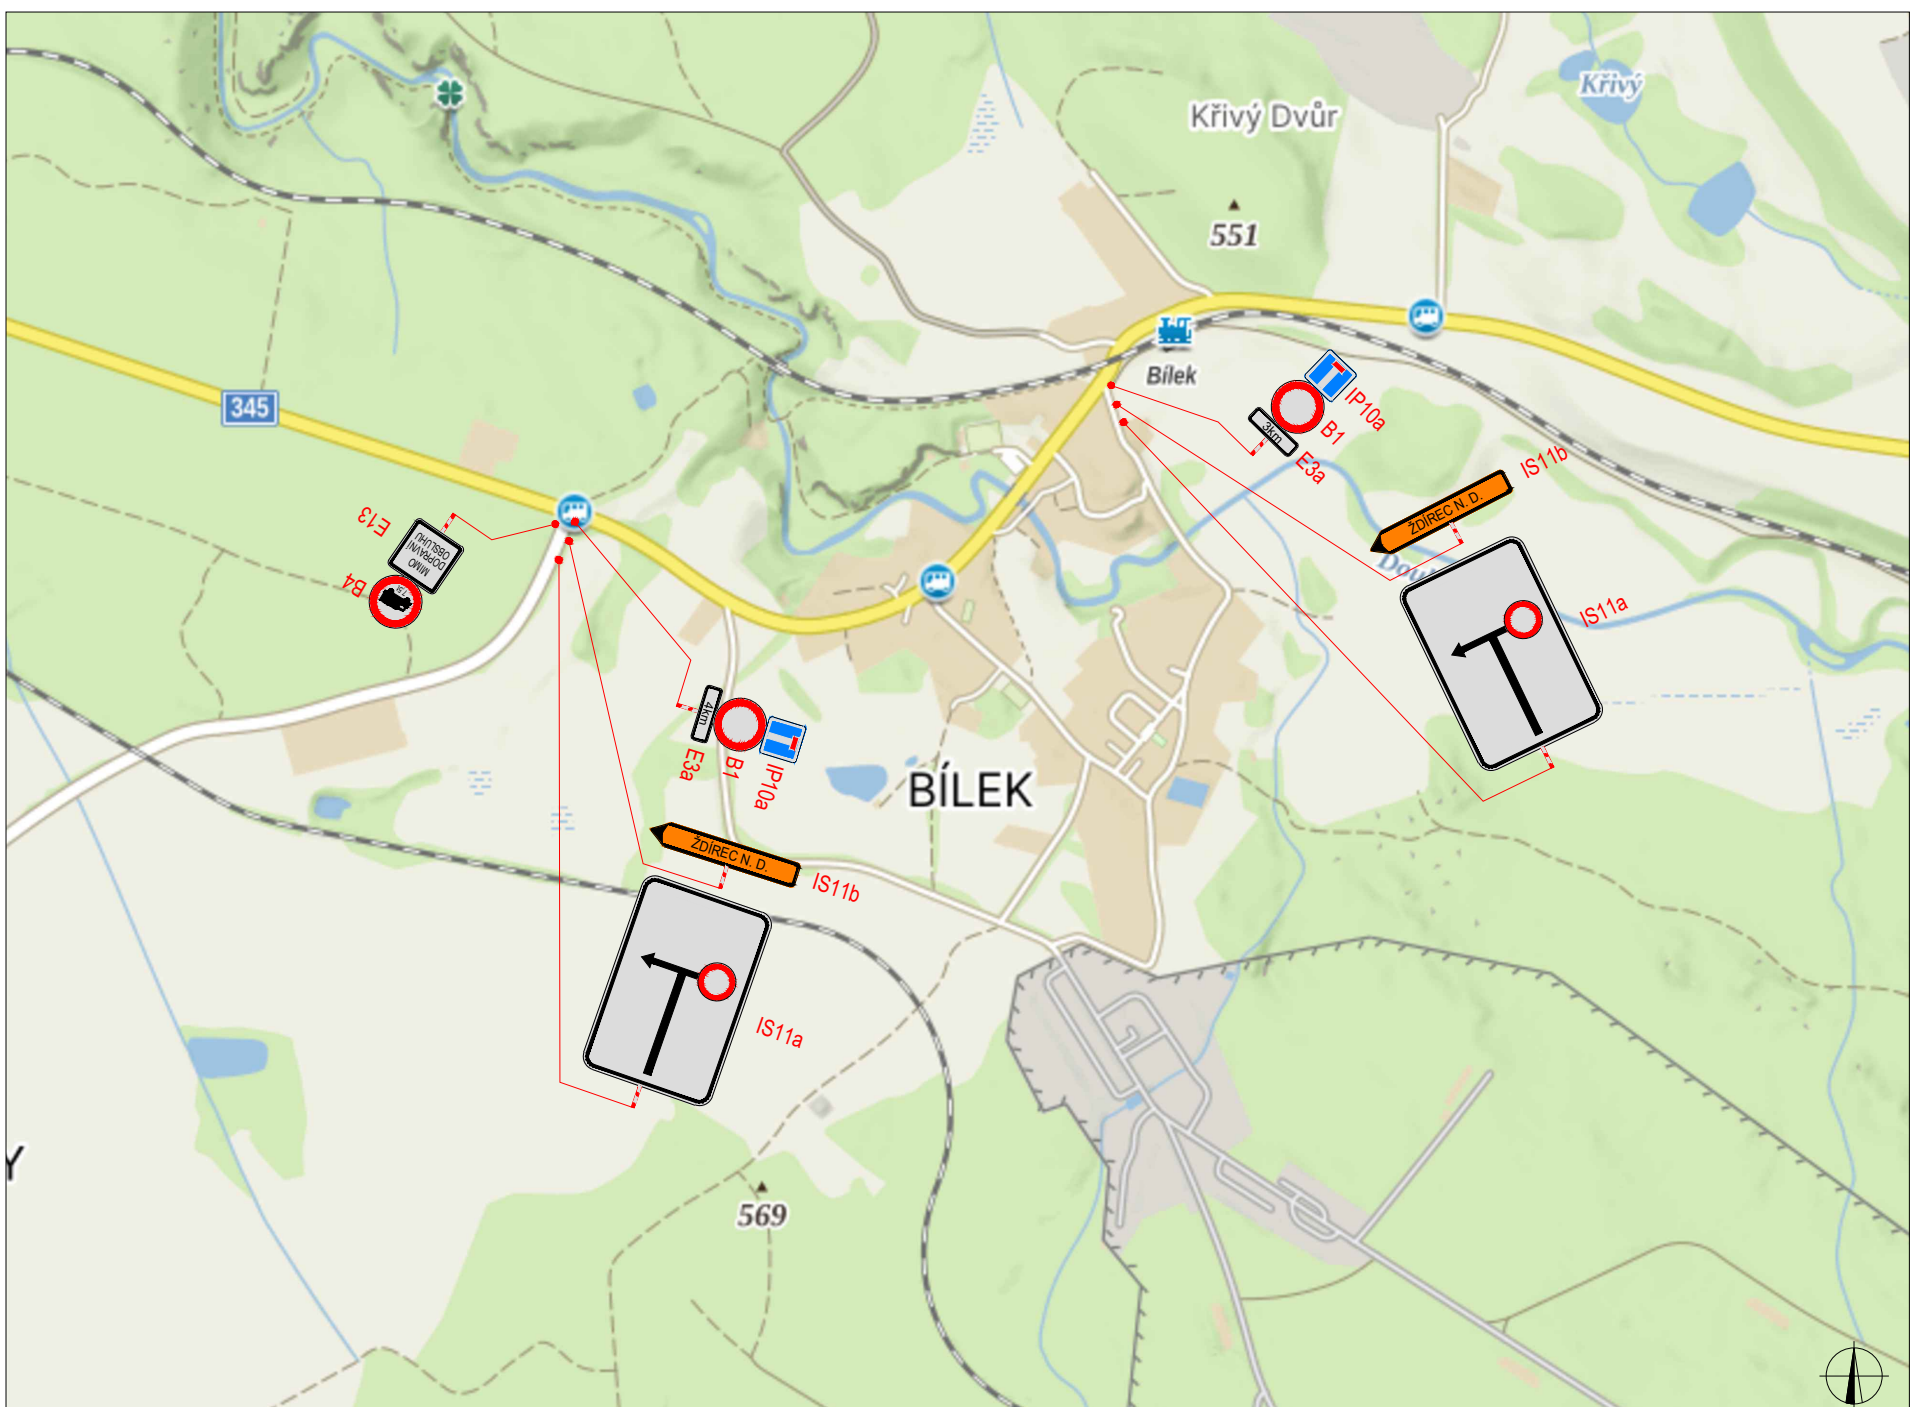
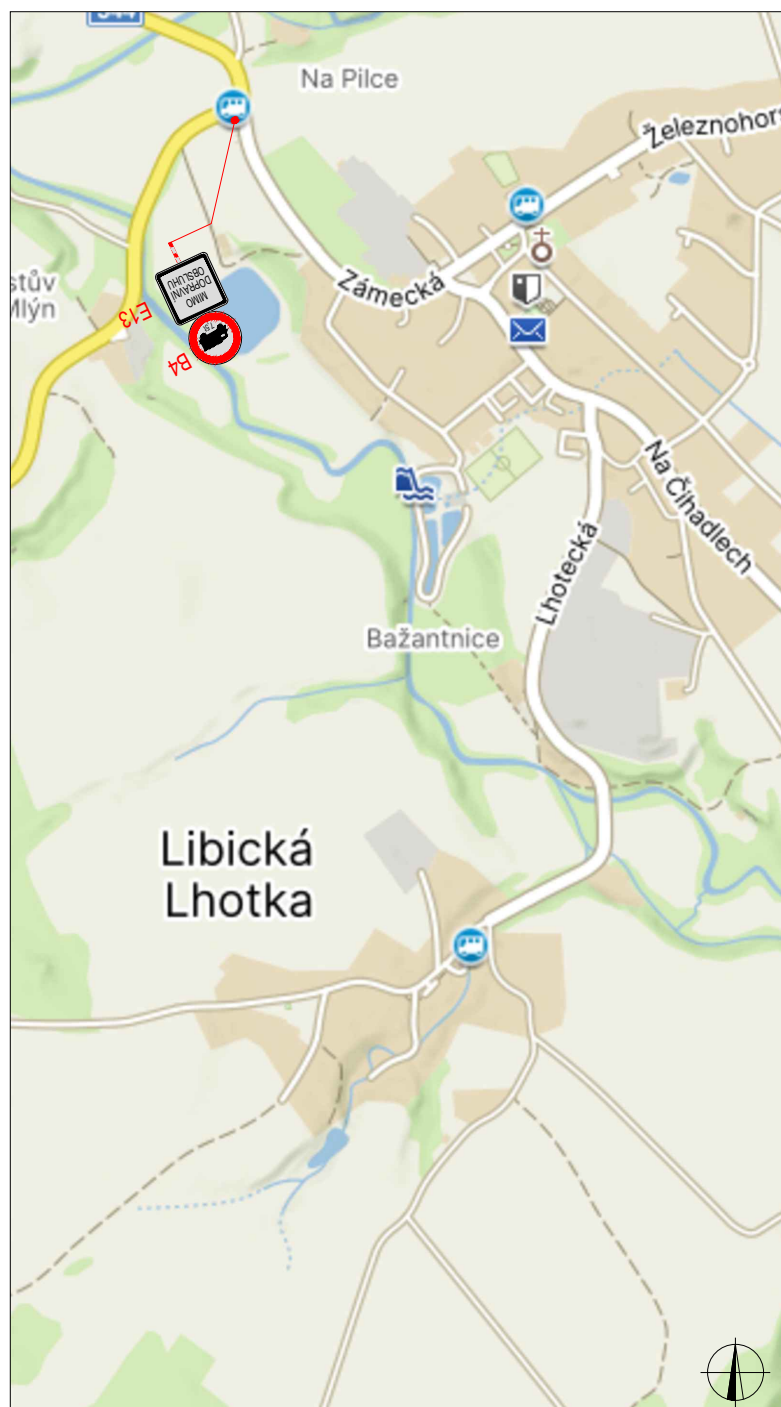
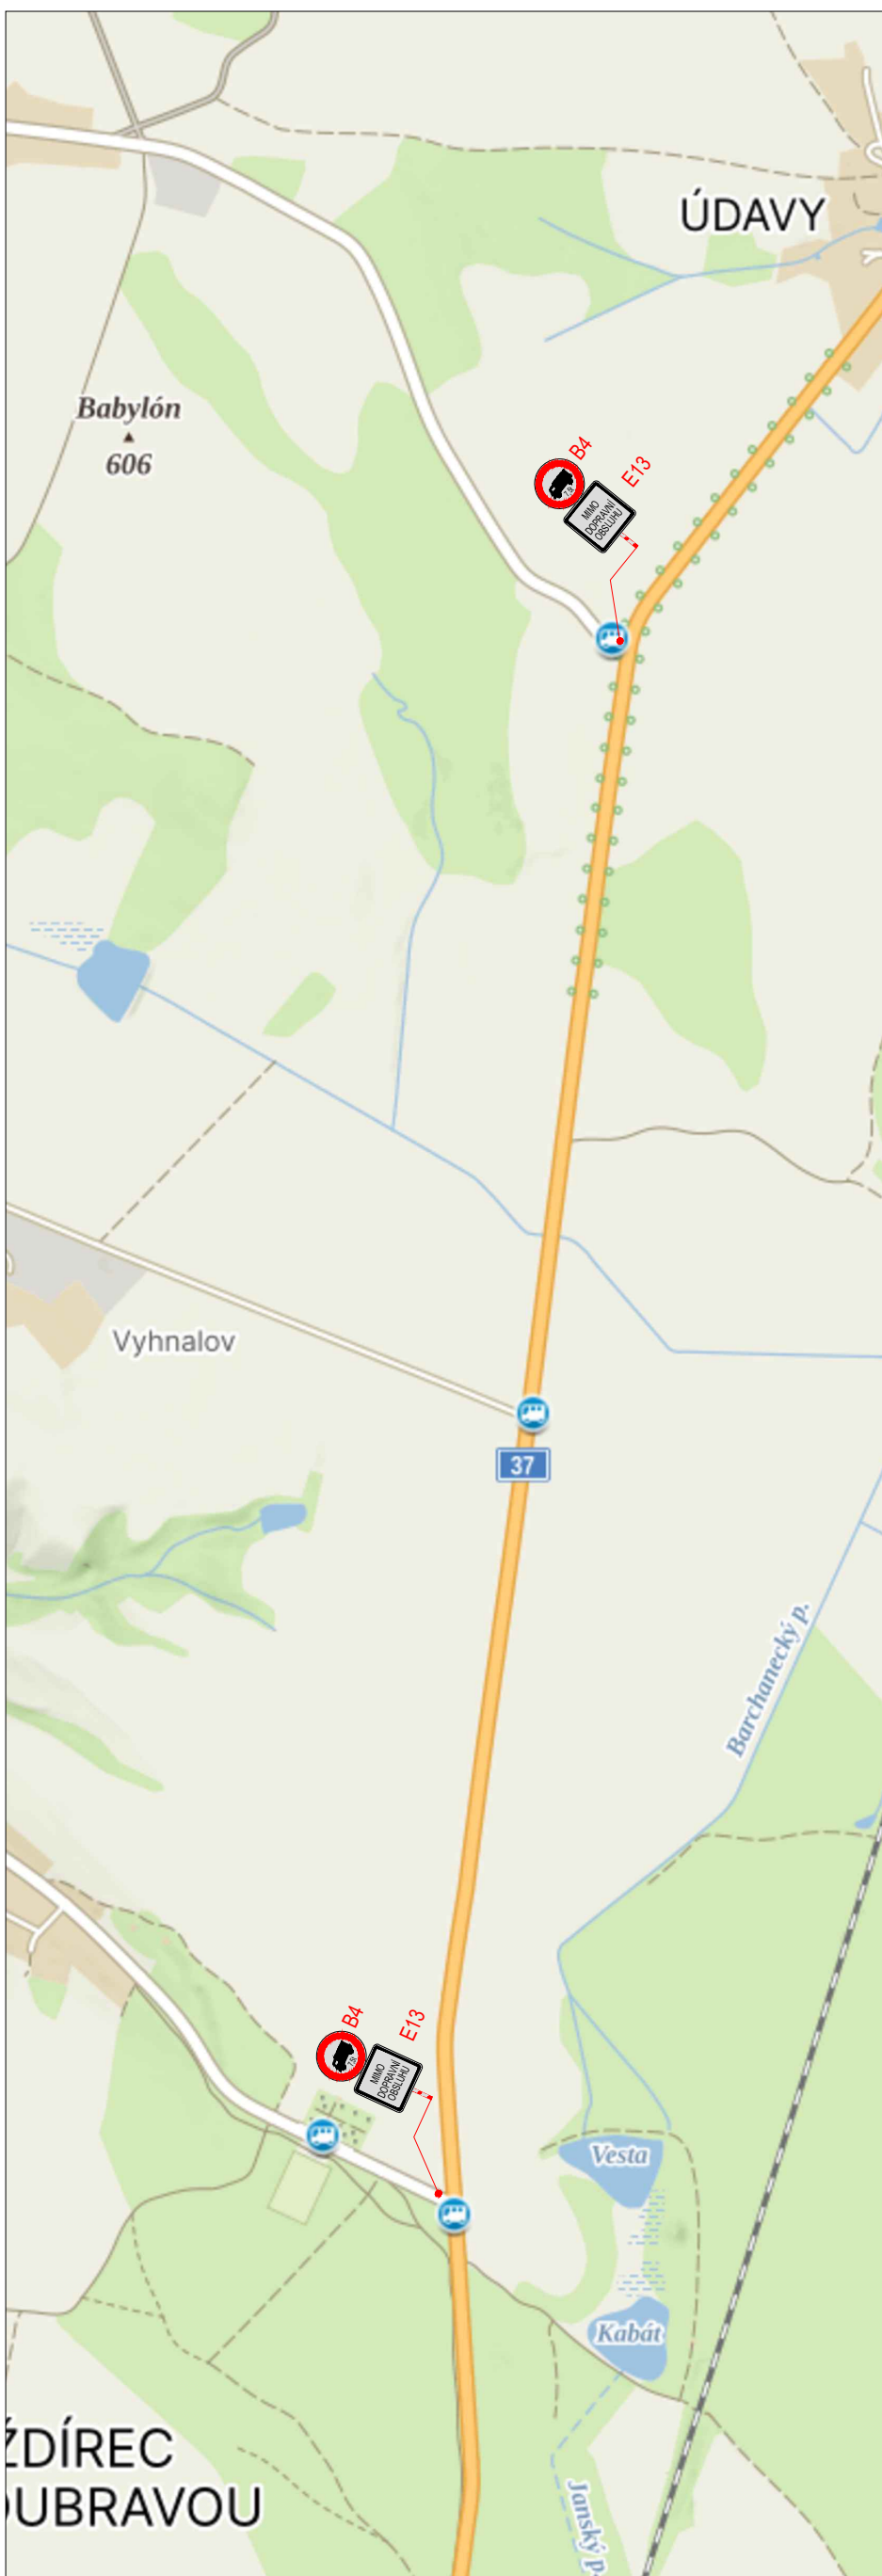
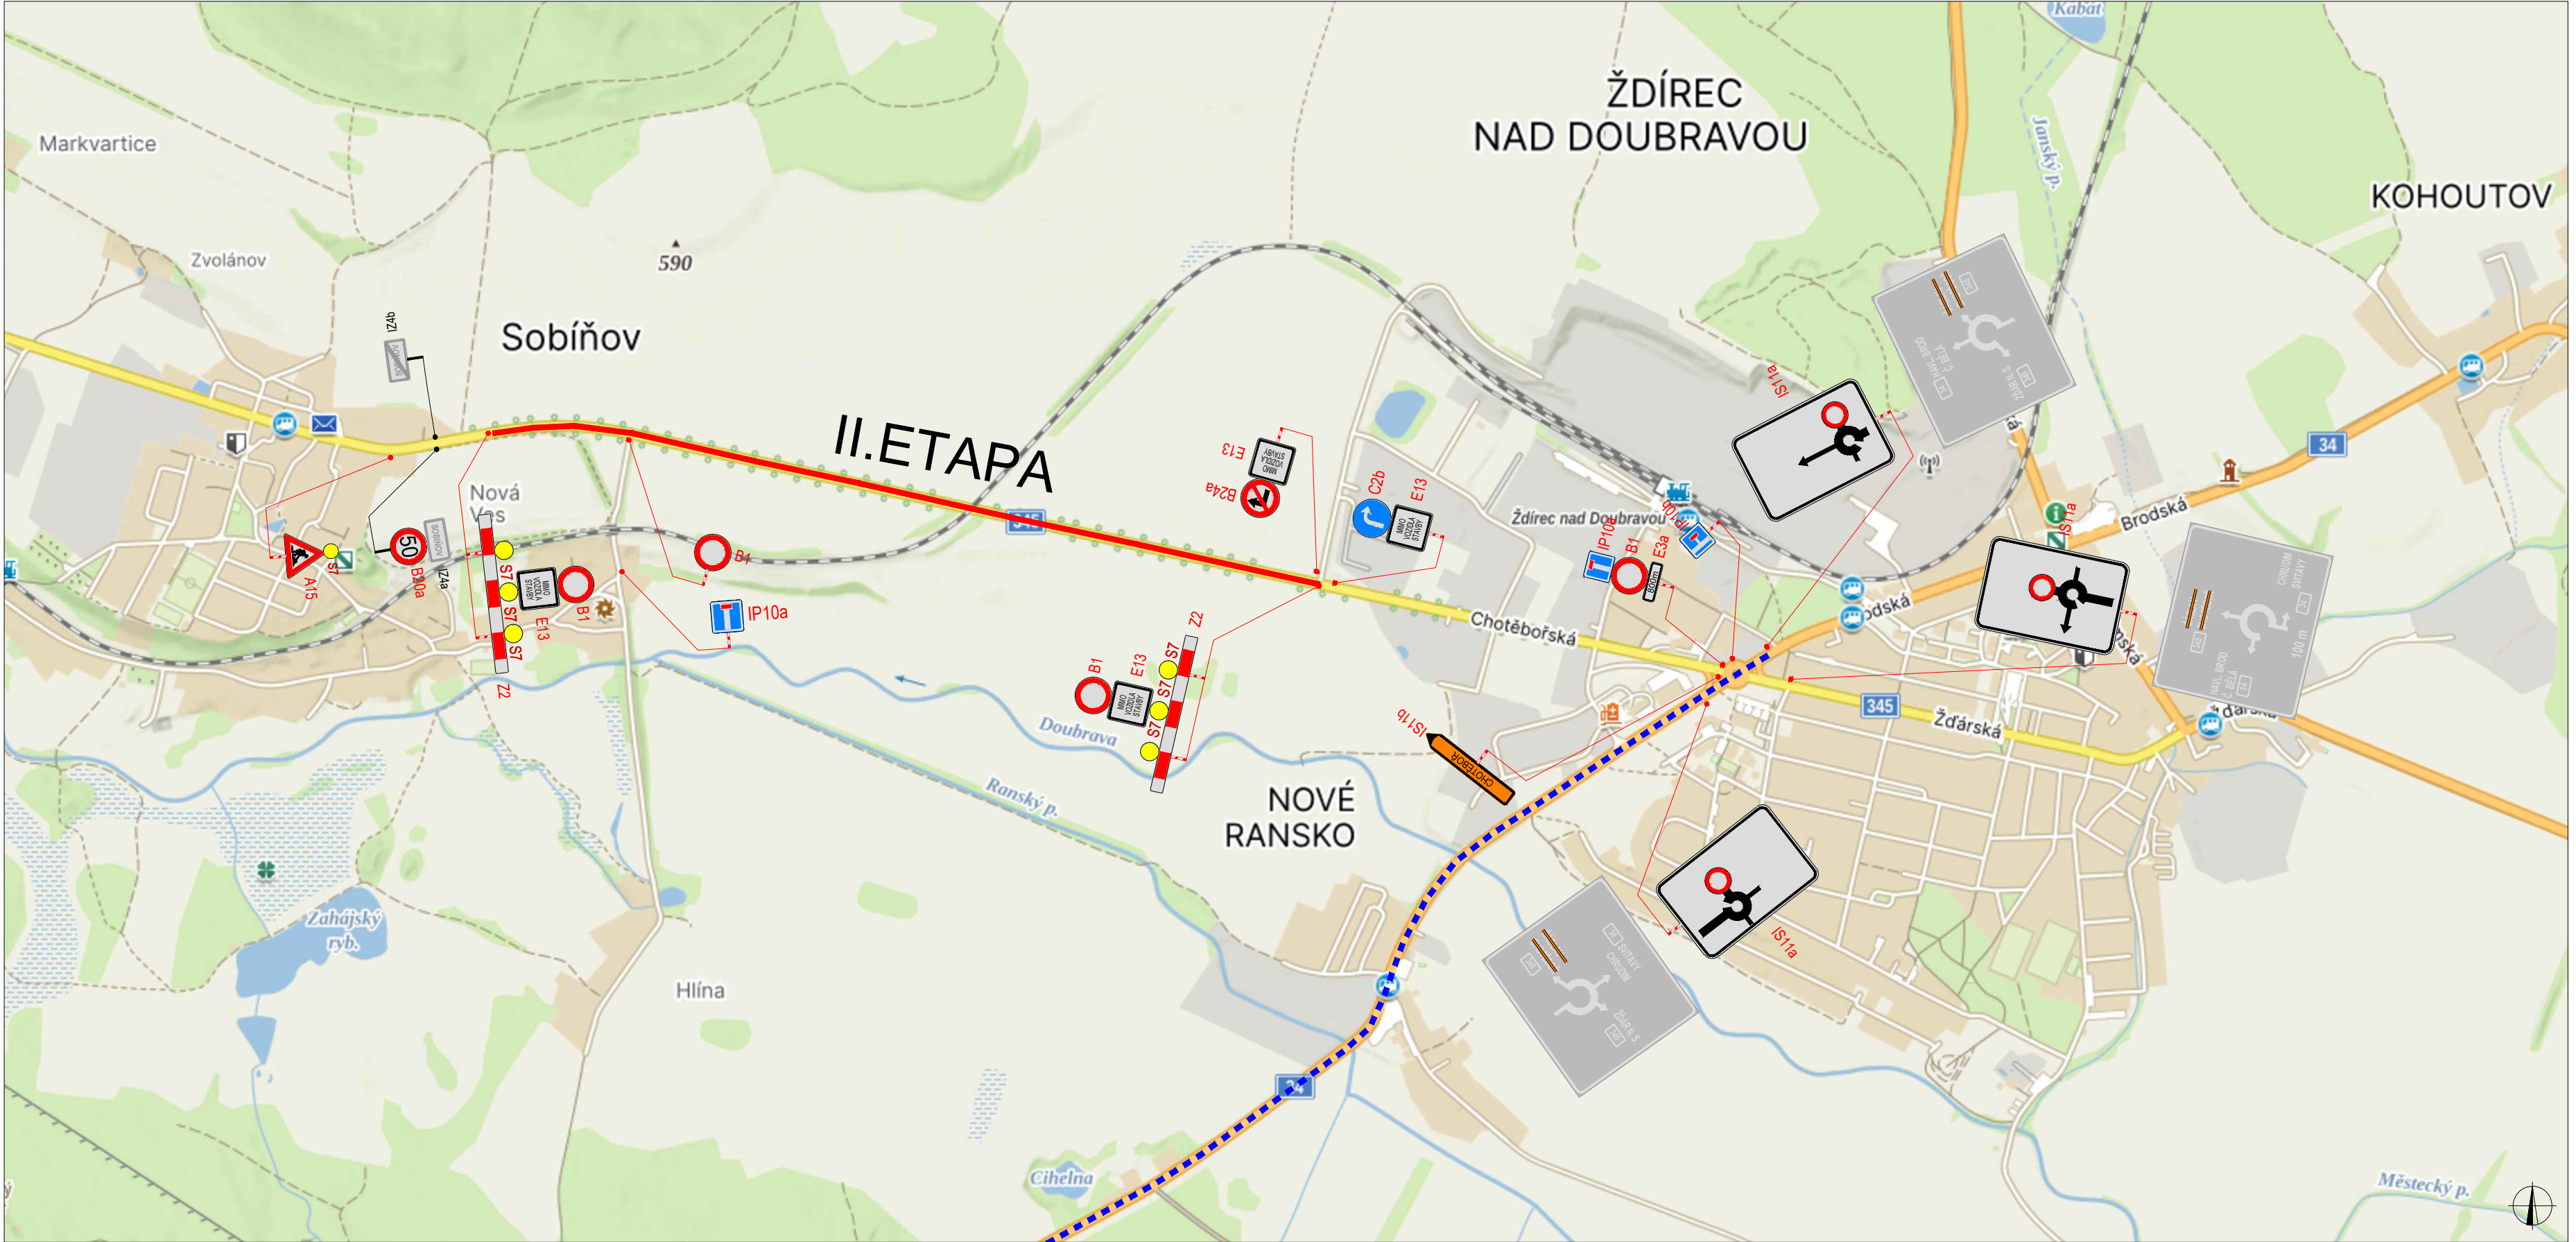
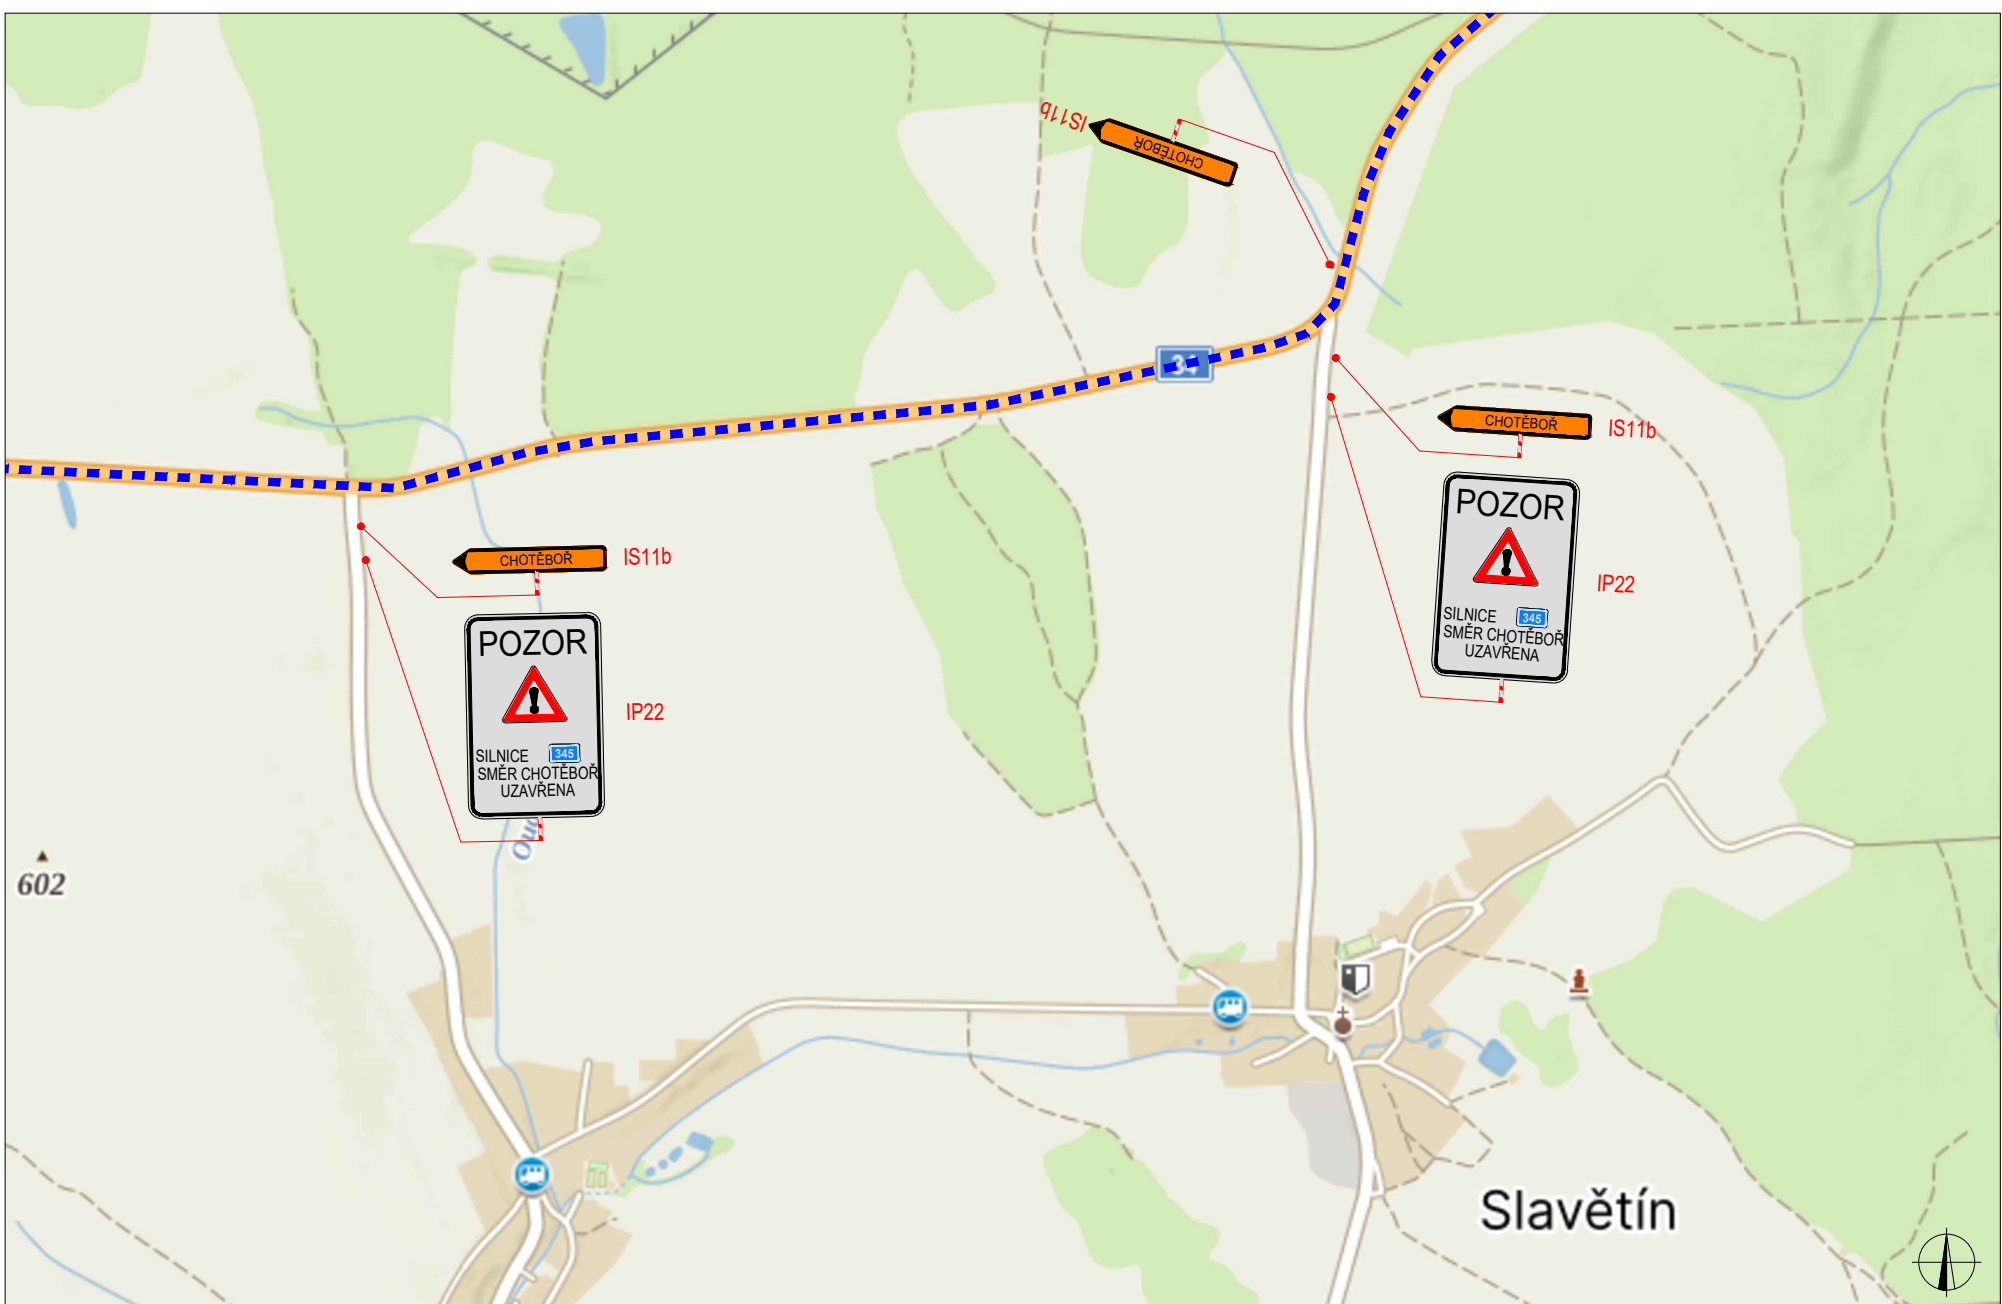
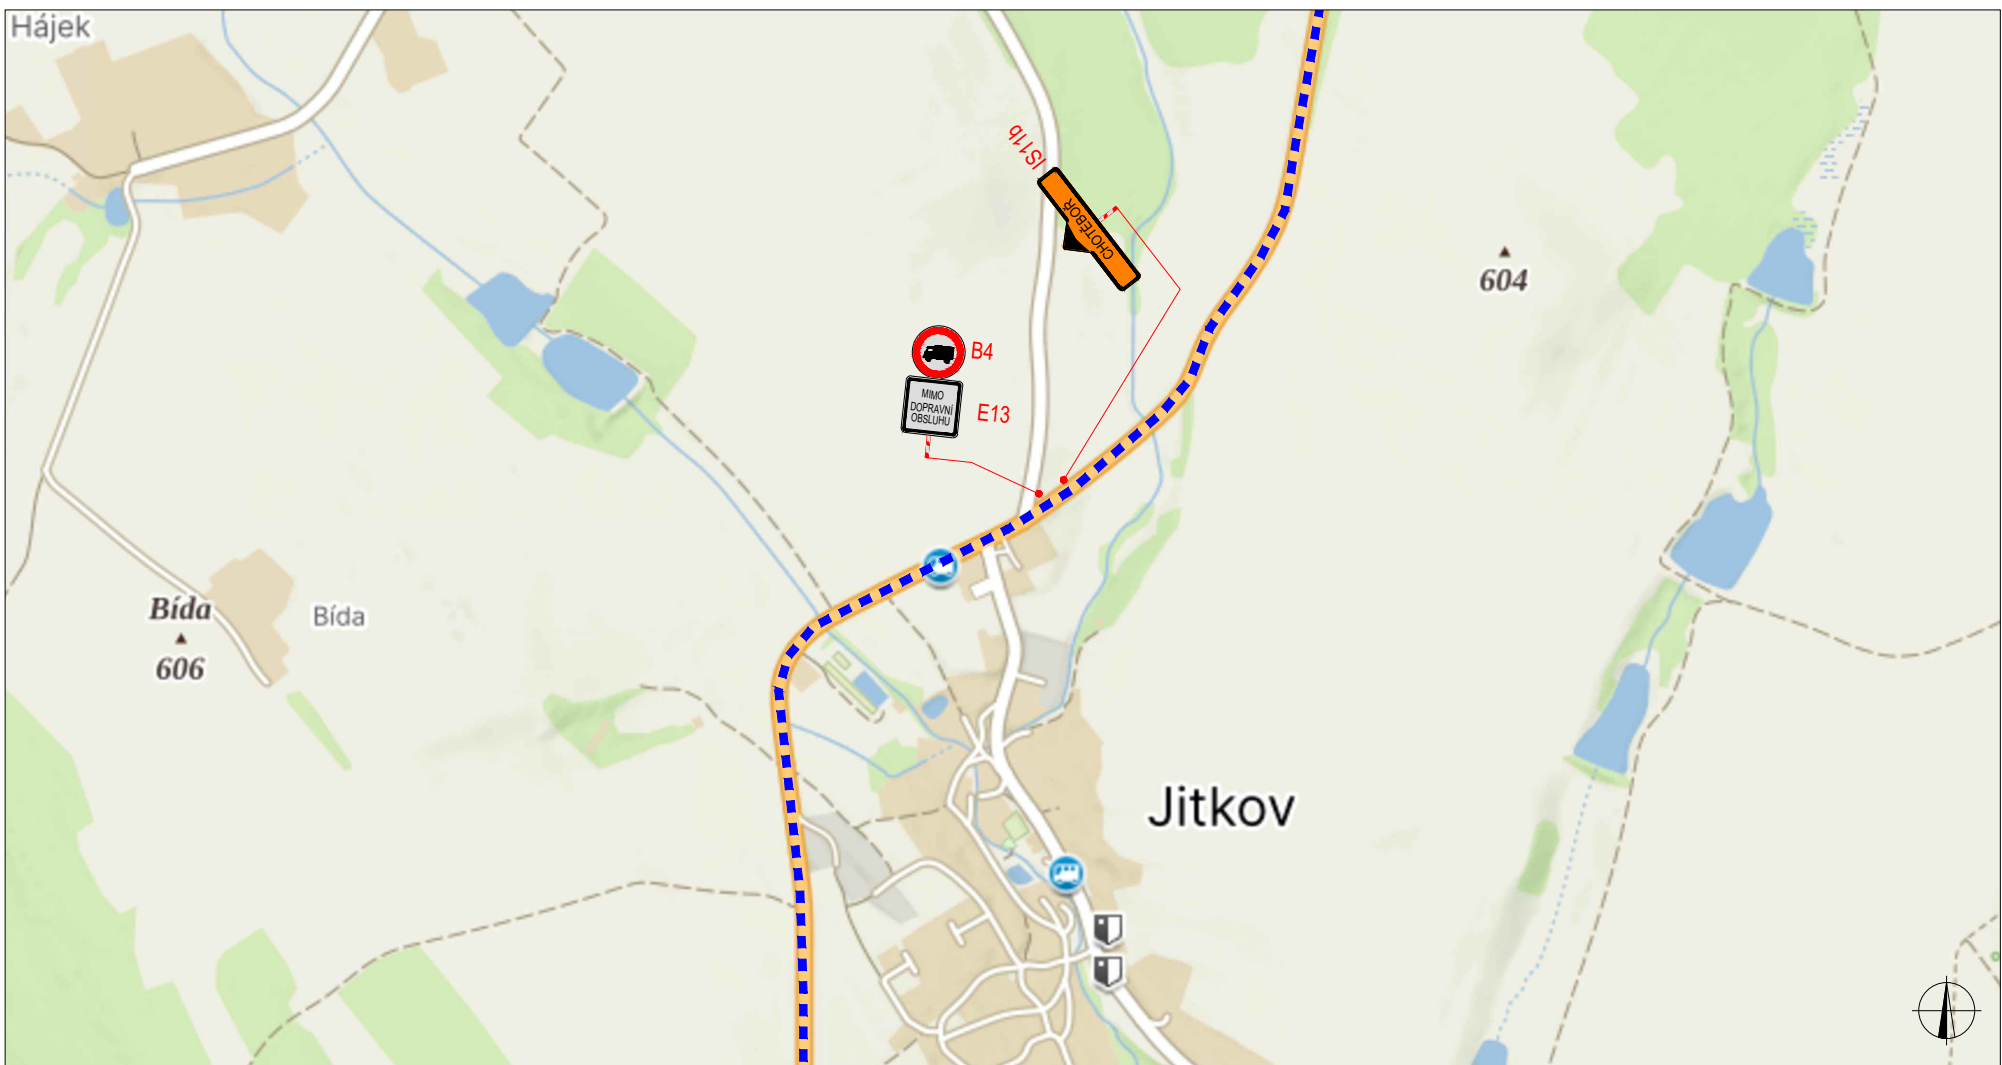
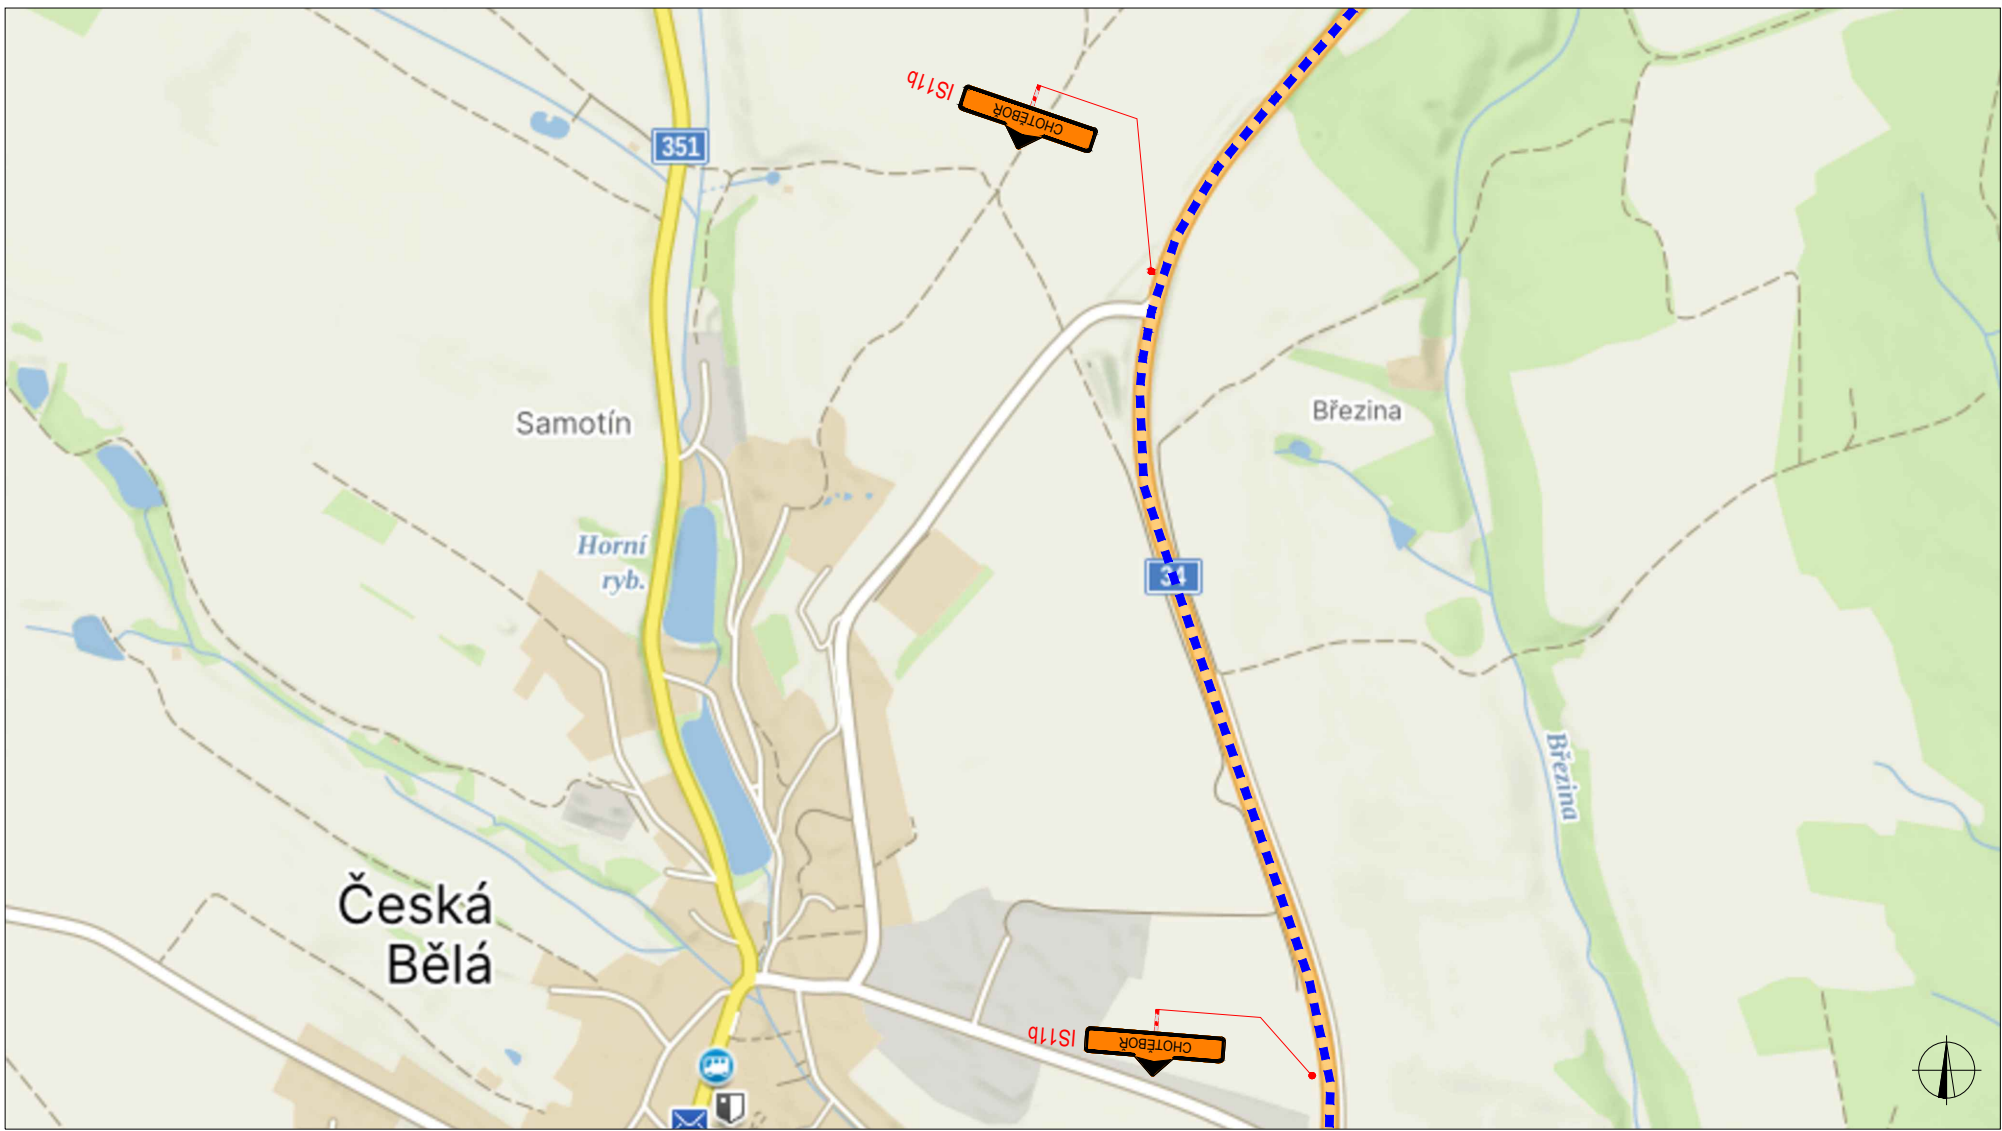
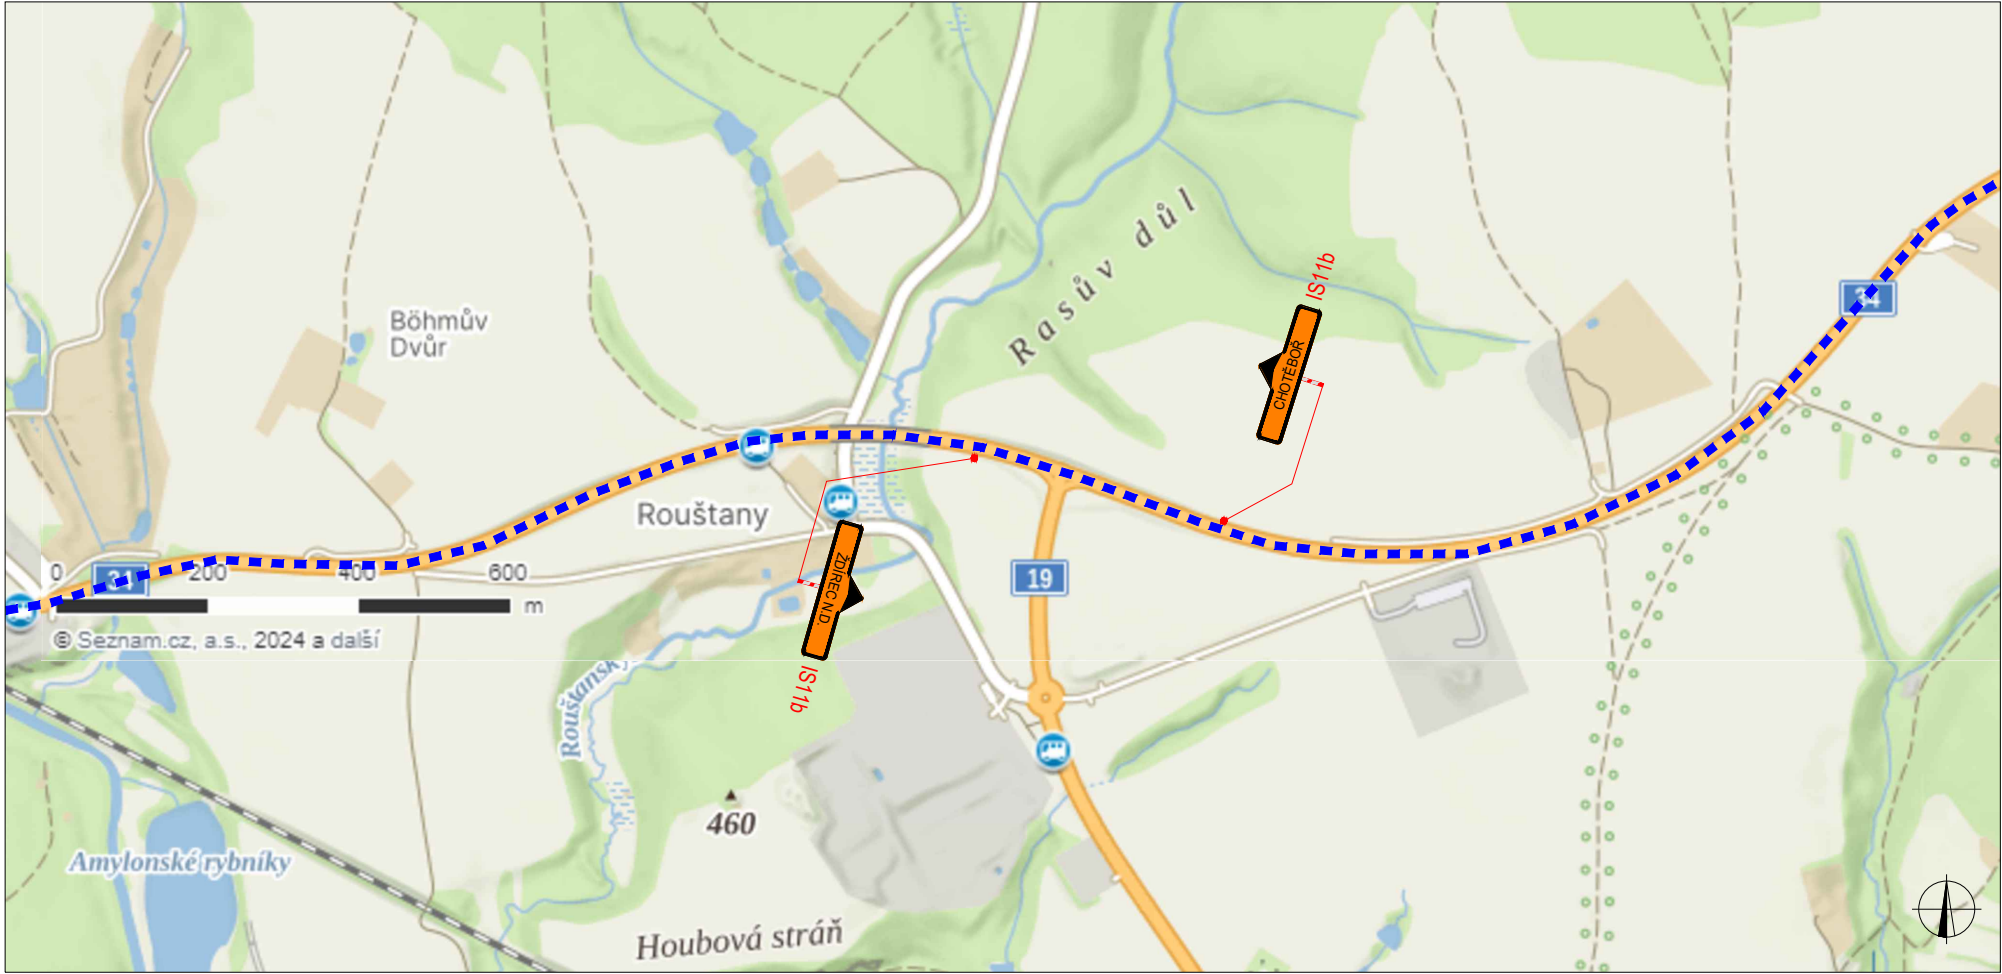
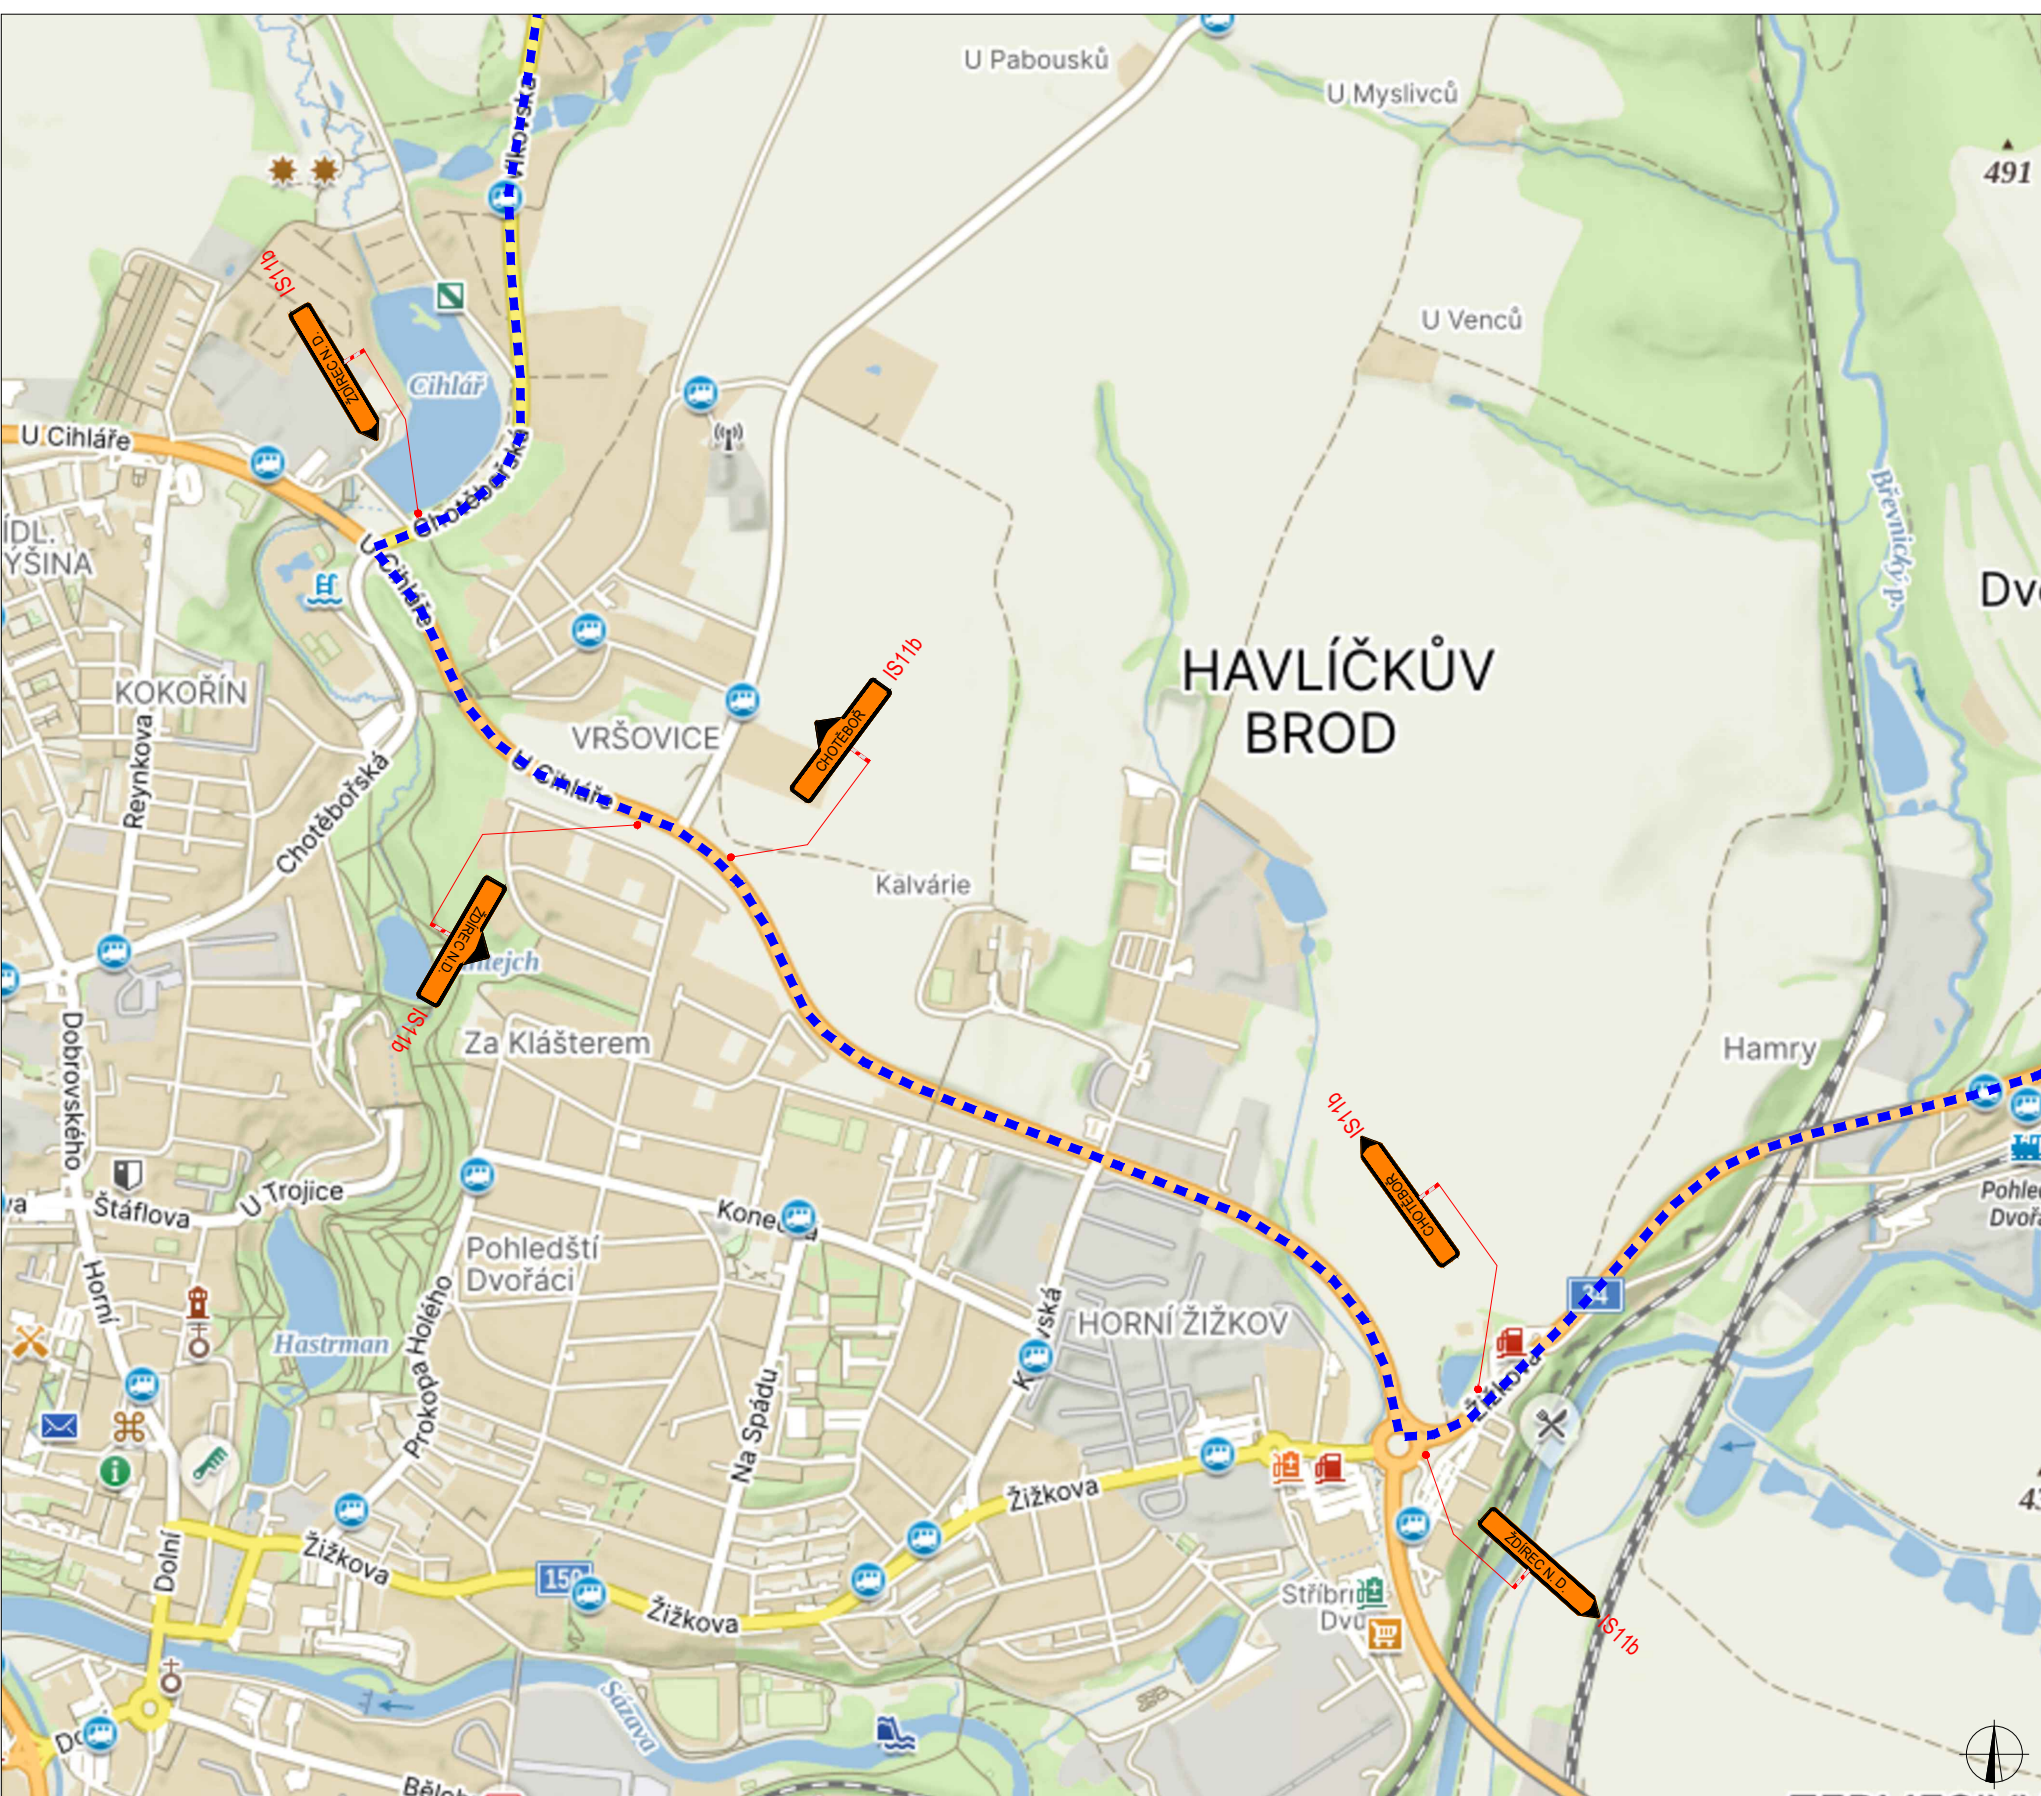
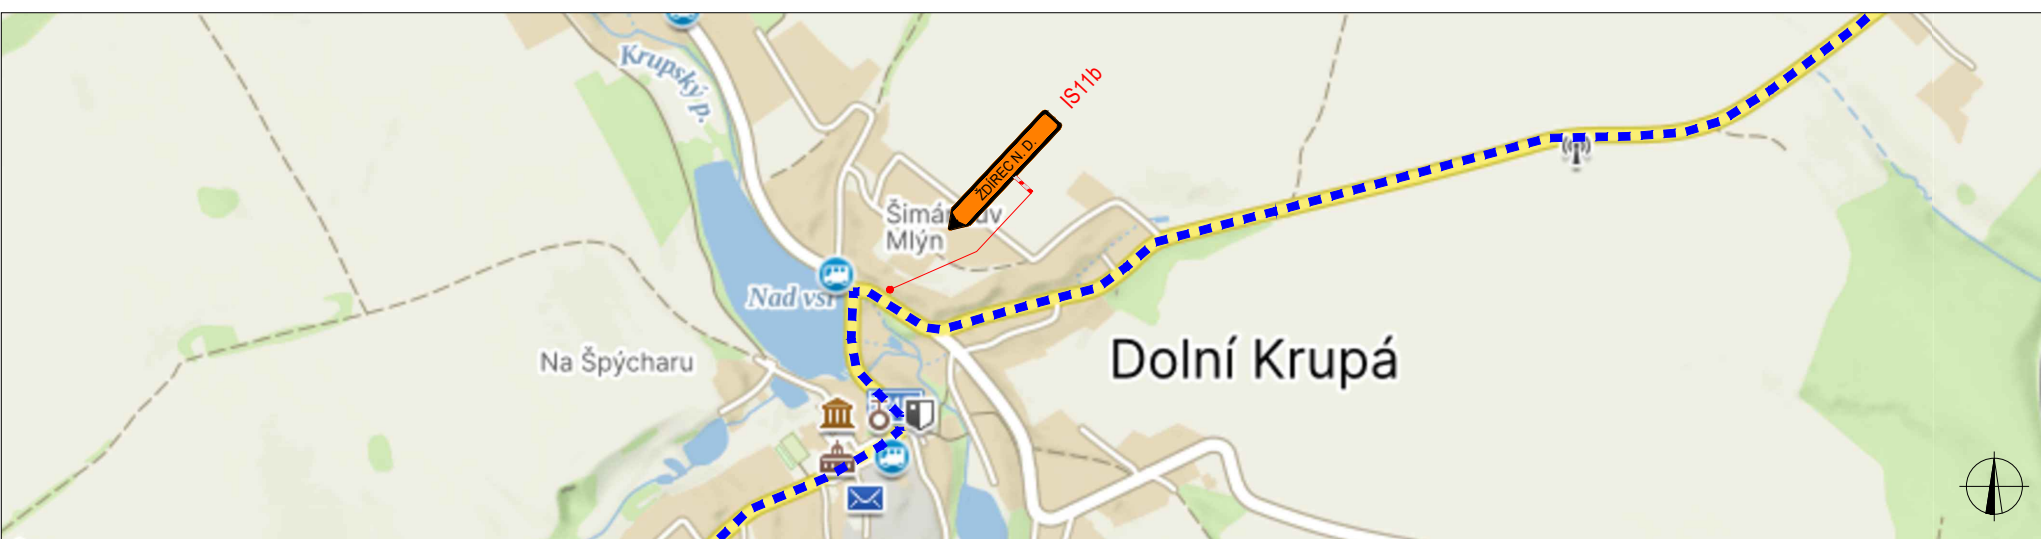


SITUACE DIO - OBJÍZDNÁ TRASA II. ETAPA

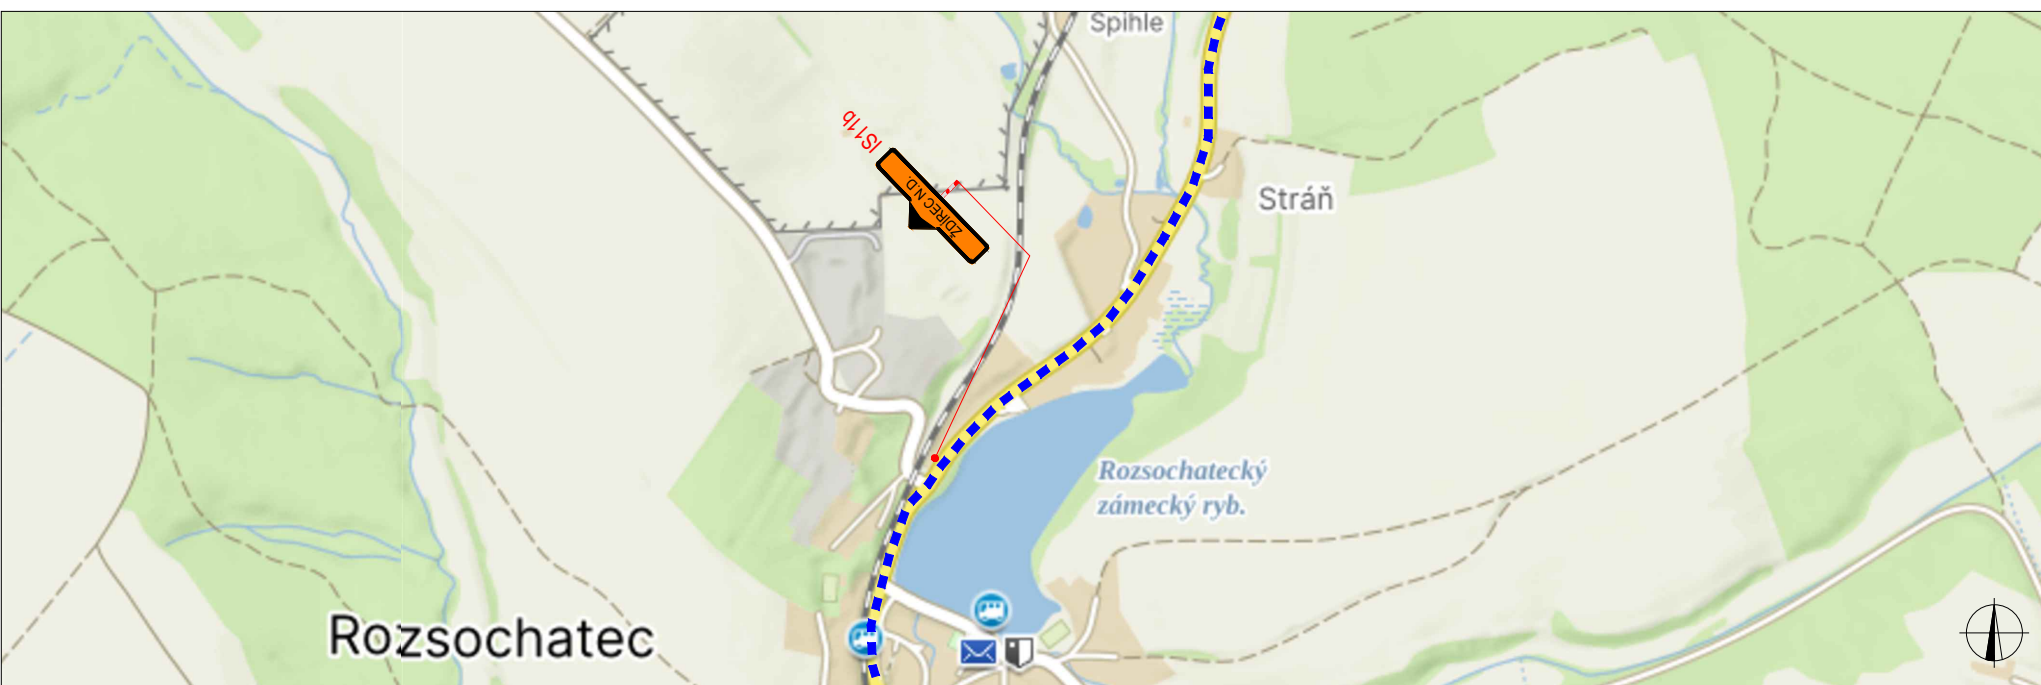

SITUACE ŠIRŠÍCH VZTAHŮ


PLATNOST DOKUMENTACE		
V _____ dne _____	V _____ dne _____	V _____ dne _____









Jednotlivé:

II. ETAPA ŽDÍREC NAD DOUBRAVOU - DOPLNĚNÍ



V dne	V dne	V dne	

LEGENDA

NAHRŮŽNÉ PŘECHOVNÉ
DOPRAVNÍ ZNAČENÍ

TRIVALE DOPRAVNÍ ZNAČENÍ

TRIVALE DOPRAVNÍ ZNAČENÍ
DOČASNĚ ZNEPLATNĚNÉ

↓

ZODPOVĚDNÝ PRŮJEKTANT:	Richard Peška		
VYPRACOVAL:	Lukáš Beranek		
KONTROLOVAL:	Lukáš Beranek		
MAJITEL STAVBY:	okres Havlíčkův Brod, kraj Vysočina	ČÍSLO ZNAČENÍ:	075/2025
II/345 CHOTĚBŮR - ŽDÍREC NAD DOUBEM.		DATA:	08/2025
		FORMÁT:	
		MĚŘITKO:	
DEKAT:		ČÍSLO PŘÍLOH:	SOUHRNÁ
Situace dopravně-inženýrských opatření		RDS	2

VYMĚR 1:1
 Státní 3151/1, 586 01 Brno