


SITUACE DIO - OBJÍZDNÁ TRASA I.ETAPA

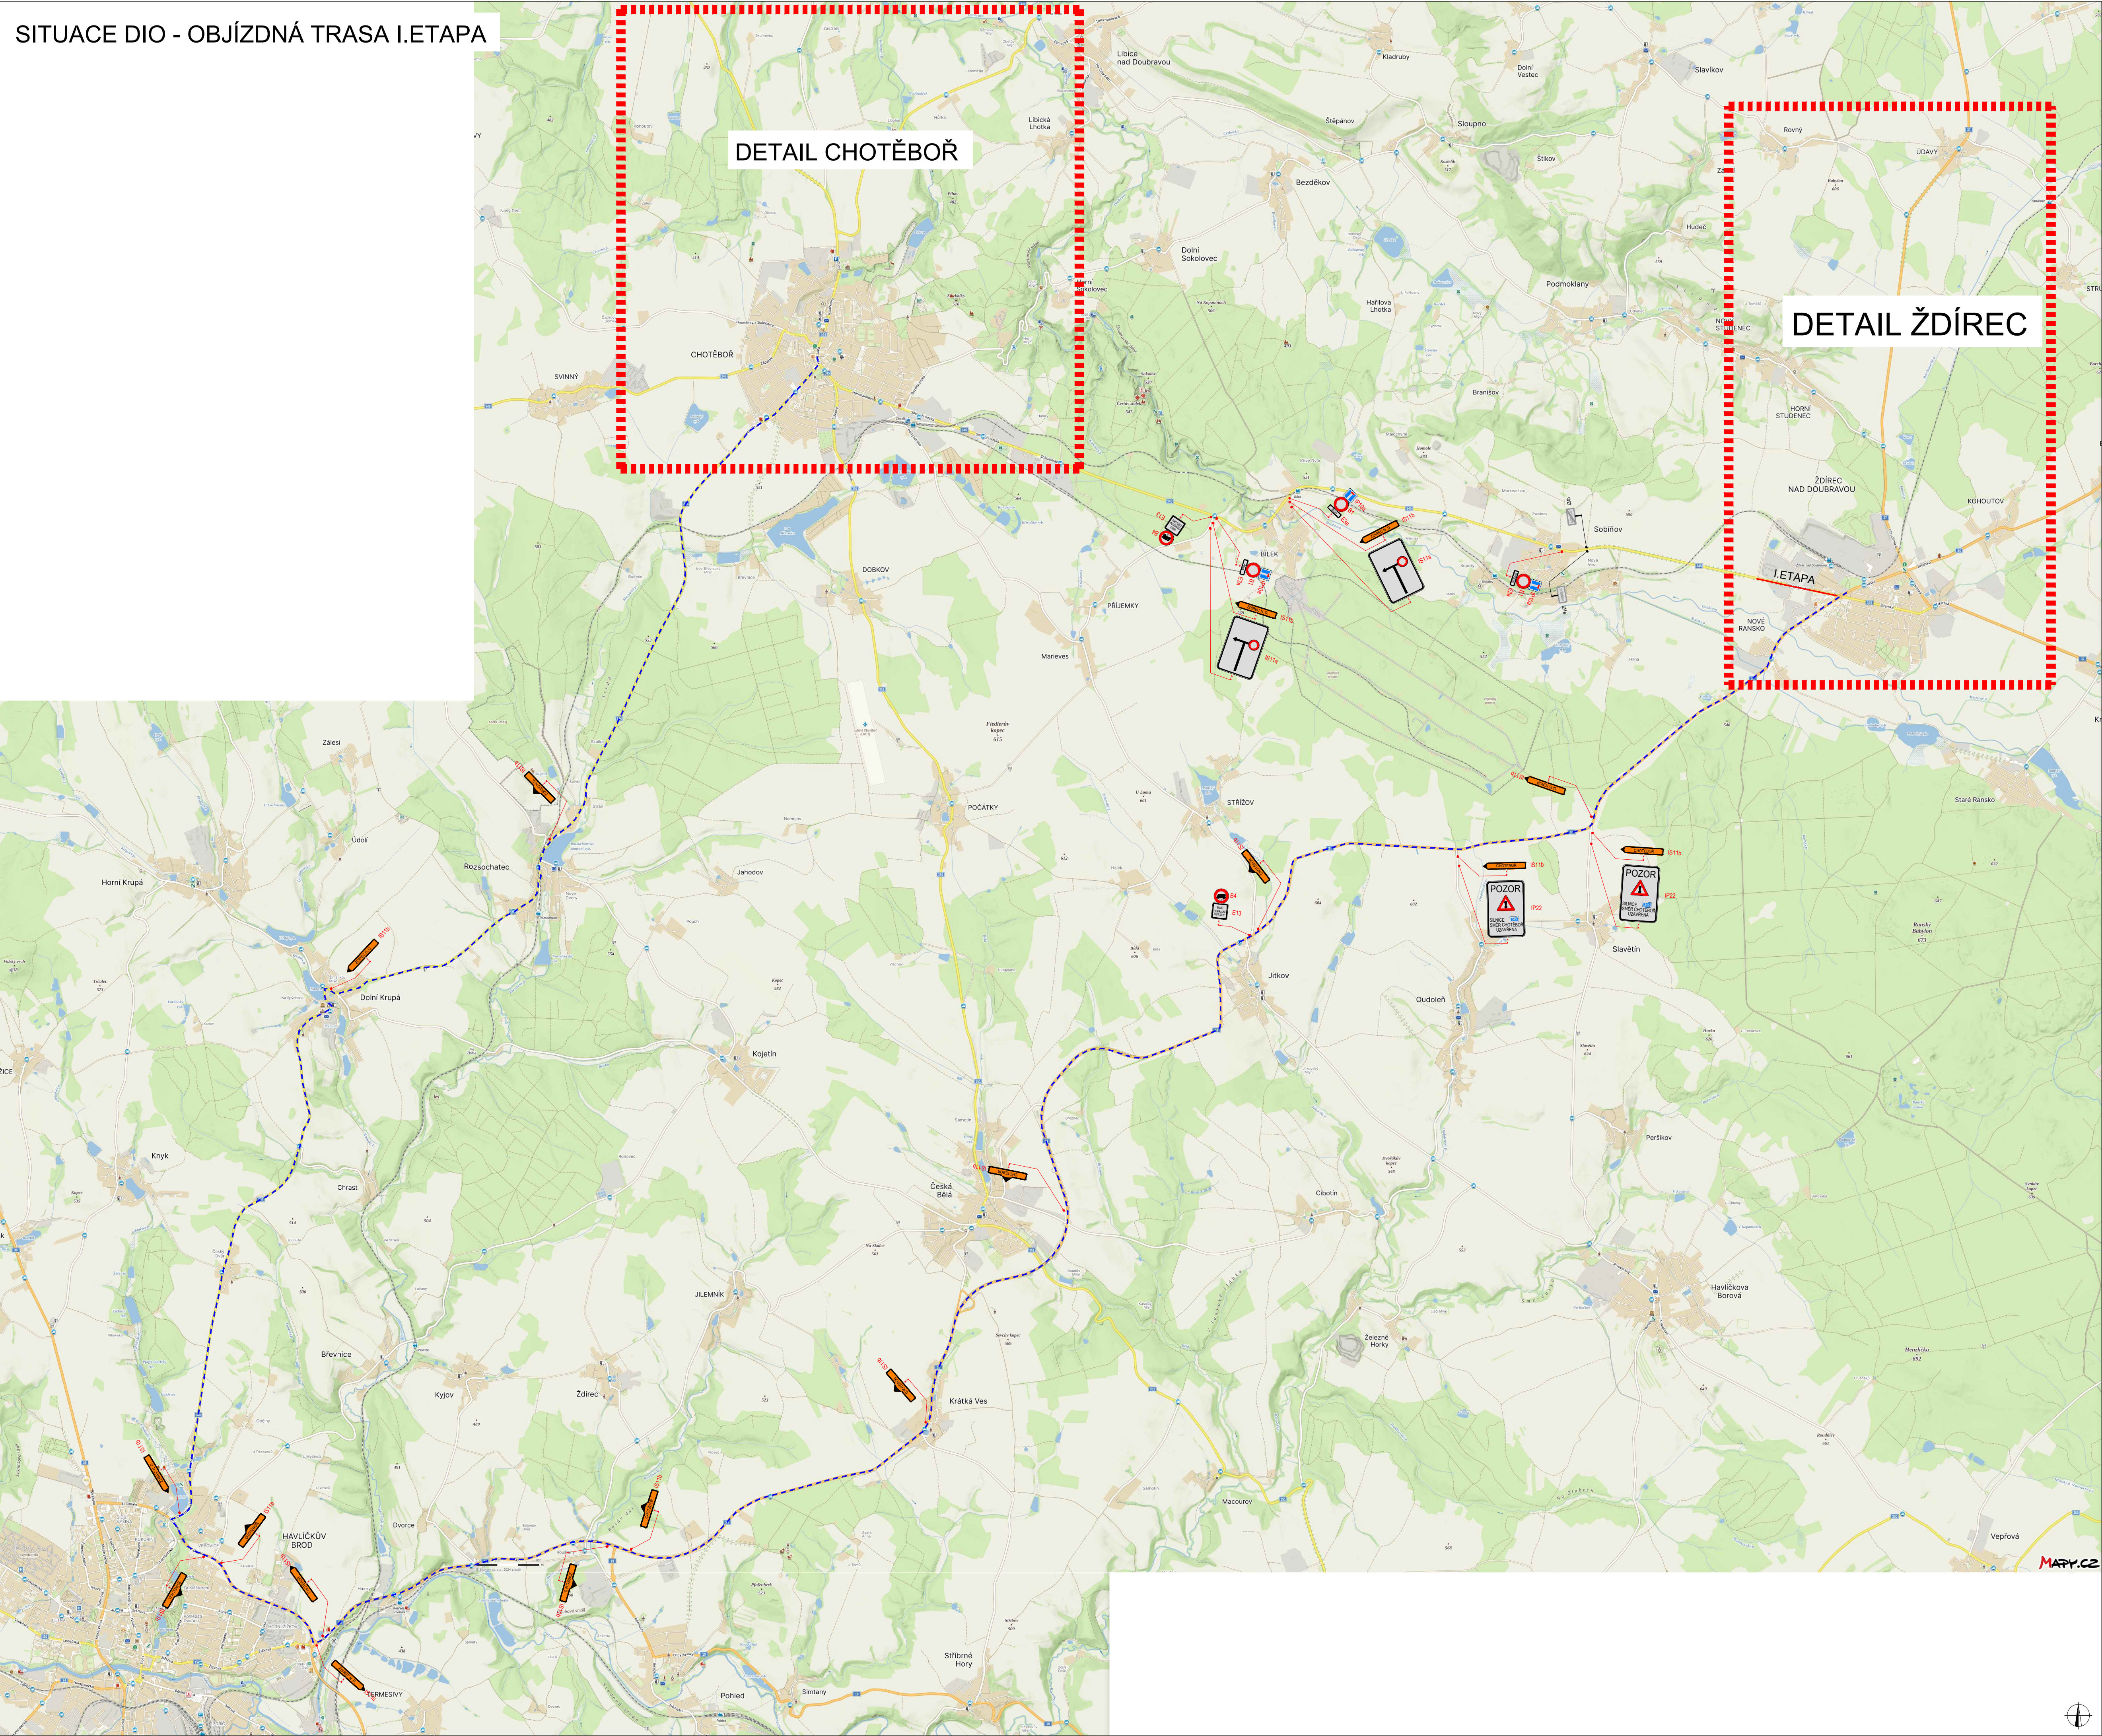

PLATNOST DOKUMENTACE


V dne	V dne	V dne
-------------------	-------------------	-------------------


LEGENDA

- NAVRŽENÉ PŘECHODNÉ DOPRAVNÍ ZNAČENÍ
- TRVALÉ DOPRAVNÍ ZNAČENÍ
- TRVALÉ DOPRAVNÍ ZNAČENÍ DOČASNĚ ZNEPLATNĚNÉ
- UZÁVÍRKA
- OBJÍZDNÁ TRASA

DOPROVEDNÝ PROJEKT:	Richard Peška		
VYPRACOVAL:	Lukáš Beránek		
KONTROLOVAL:	Richard Peška		
NÁZEV STAVBY:	II/345 CHOTĚBOŘ - ŽDÍREC NAD DOUBROU.	ČÍSLO ZNAČENÍ:	075/2025
OBSAH:	Situace dopravně-inženýrských opatření	ČÍSLO PRŮLOH:	1

okres Havlíčkův Brod, kraj Vysočina

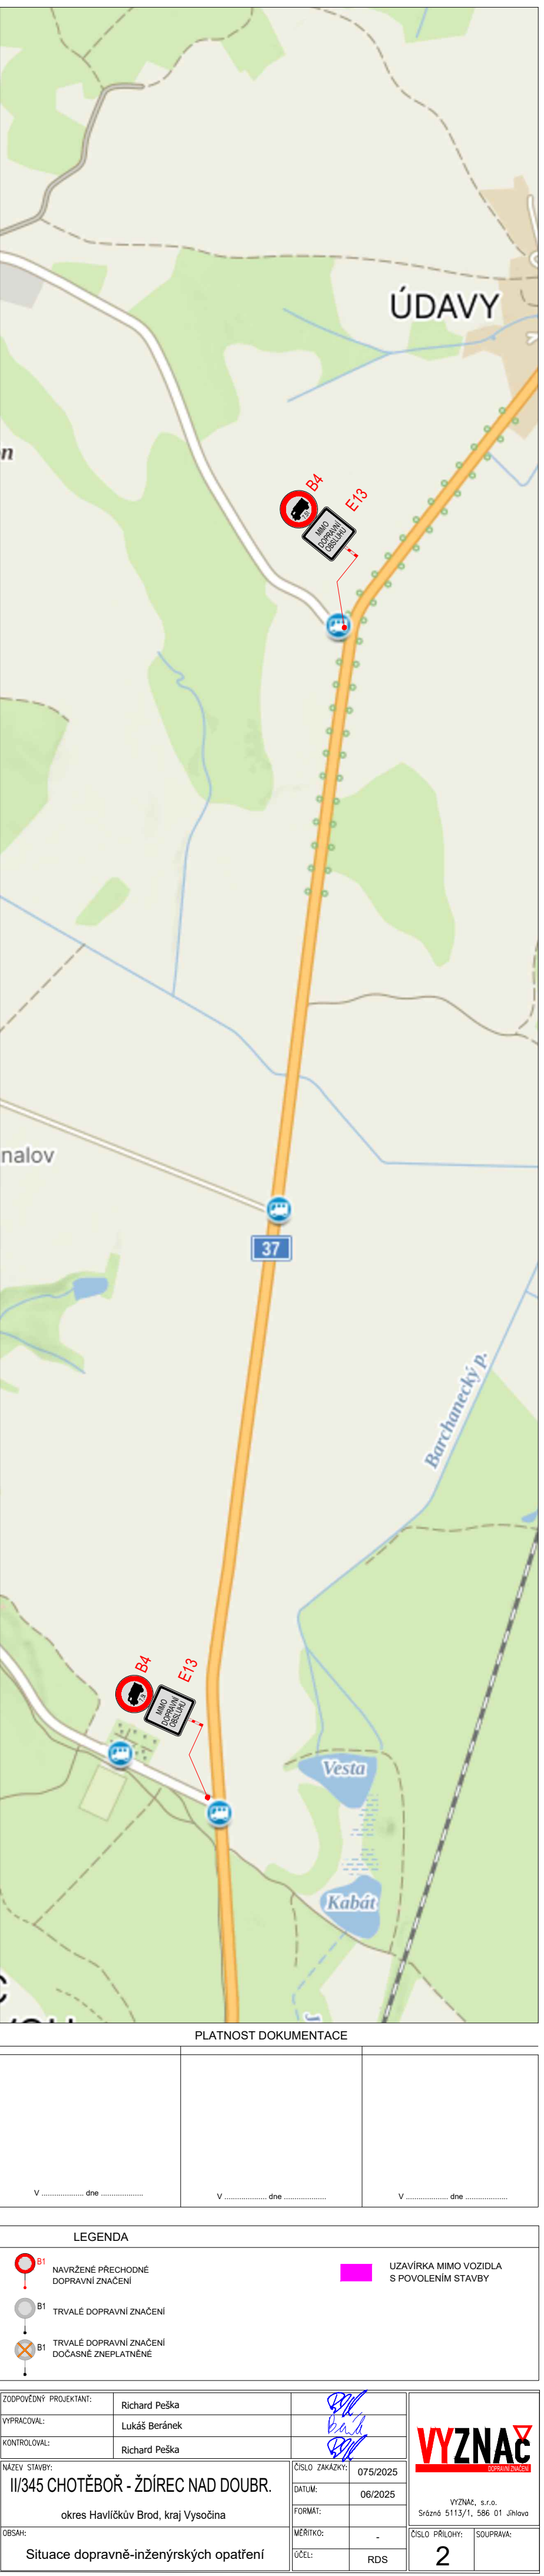

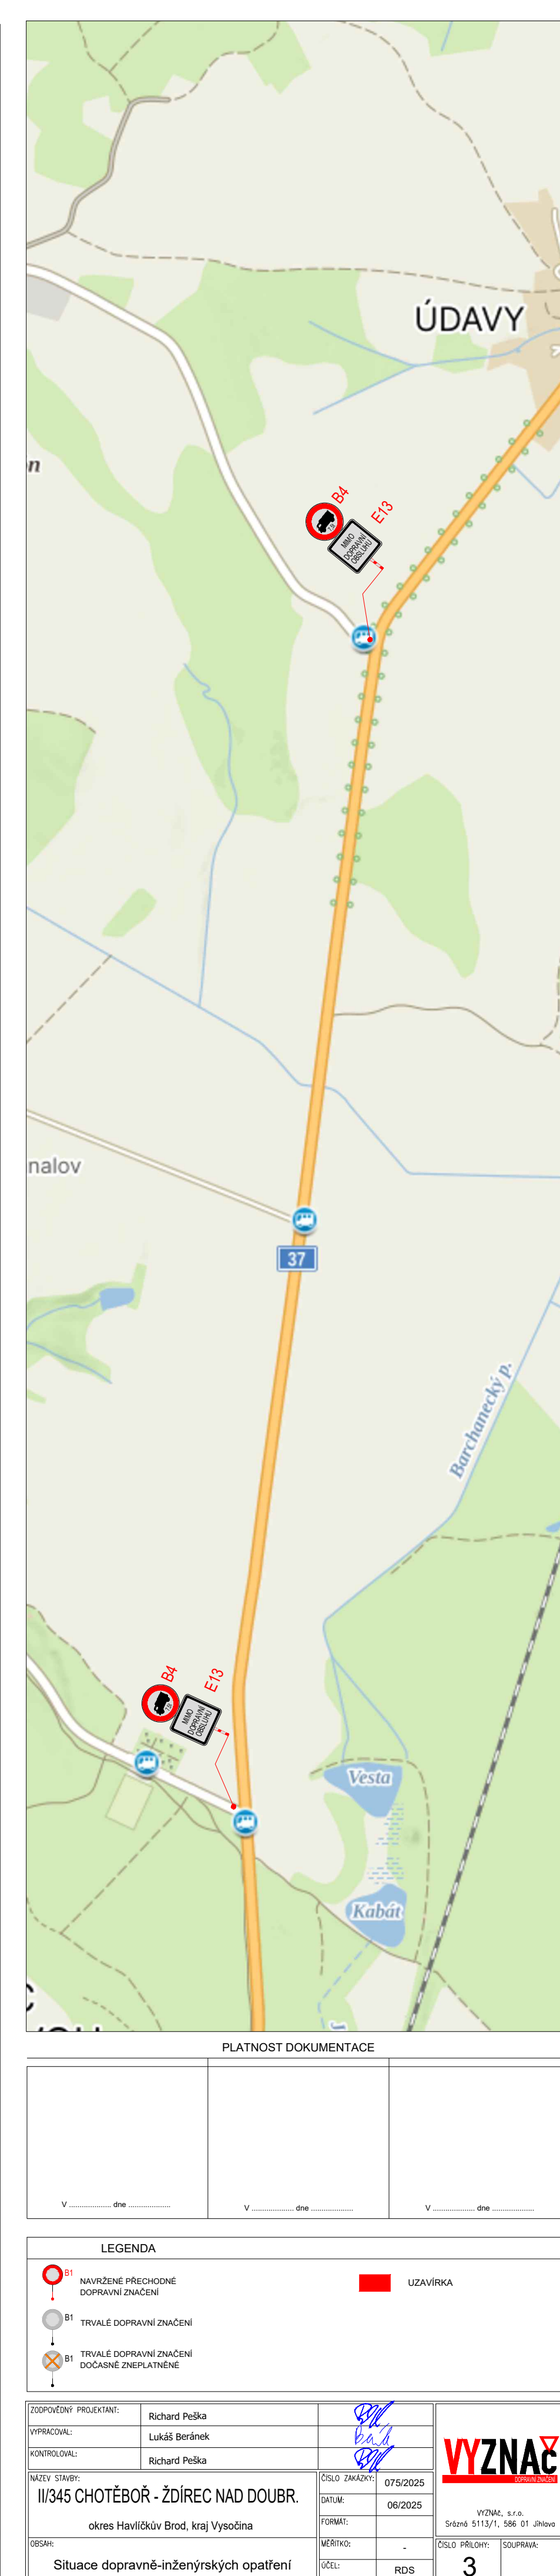

DETAIL CHOTĚBOŘ - PLATÍ PRO I. A II. ETAPU

The map shows the Doubrava river flowing through the area. Key locations include Němcův Mlýn, Obstův Mlýn, Kroměšín, Na Pilce, Zámecká, Bažantnice, Libice nad Doubravou, and Na Čihadlech. A red circle with a black car icon and the text 'B4' is placed on the riverbank near the Zámecká road. A black rectangular box with white text 'DOPRAVA' is also visible. The map includes various icons for public transport, a church, and a post office. The road network is shown with yellow and white lines, and the area is labeled with street names like Železnohorská, Zámecká, and Na Čihadlech.

[illegible]

PLATNOST DOKUMENTACE			
V dne	V dne	V dne	



LEGENDA			
	B1 NÁVRHÉ PŘECHODNE DOPRAVNÍ ZNAČENÍ		OBJÍZDNÁ TRASA
	B1 TRVALÉ DOPRAVNÍ ZNAČENÍ		
	B1 TRVALÉ DOPRAVNÍ ZNAČENÍ DOČASNĚ NEPLATNÉ		
↓			

ZODPOVĚDĚL PROJEKTANT:		Richard Peška		
VYPRACOVAL:		Lukáš Beránek		
KONTROLOVAL:		Richard Peška		
NÁZEV STAVBY:	II/345 CHOTĚBŮR - ŽDÍREC NAD DOUBŘ.		ČÍSLO ZNAČENÍ:	075/2025
OBEC:	okres Havlíčkův Brod, kraj Vysočina		DATA:	06/2025
			OSMA:	A1
			BERNÍK:	-
			OCÉL:	ROS
			ČÍSLO PŘÍLOHY:	4
			SOUPRAVA:	


VÝZNAC
 VÝZNAC s.p. a.s.
 Sídlem 515/1, 566 01 Jihlava
 Sídlem 515/1, 566 01 Jihlava

Situace dopravně-inženýrských opatření

SITUACE DIO - OBJÍZDNÁ TRASA II.ETAPA

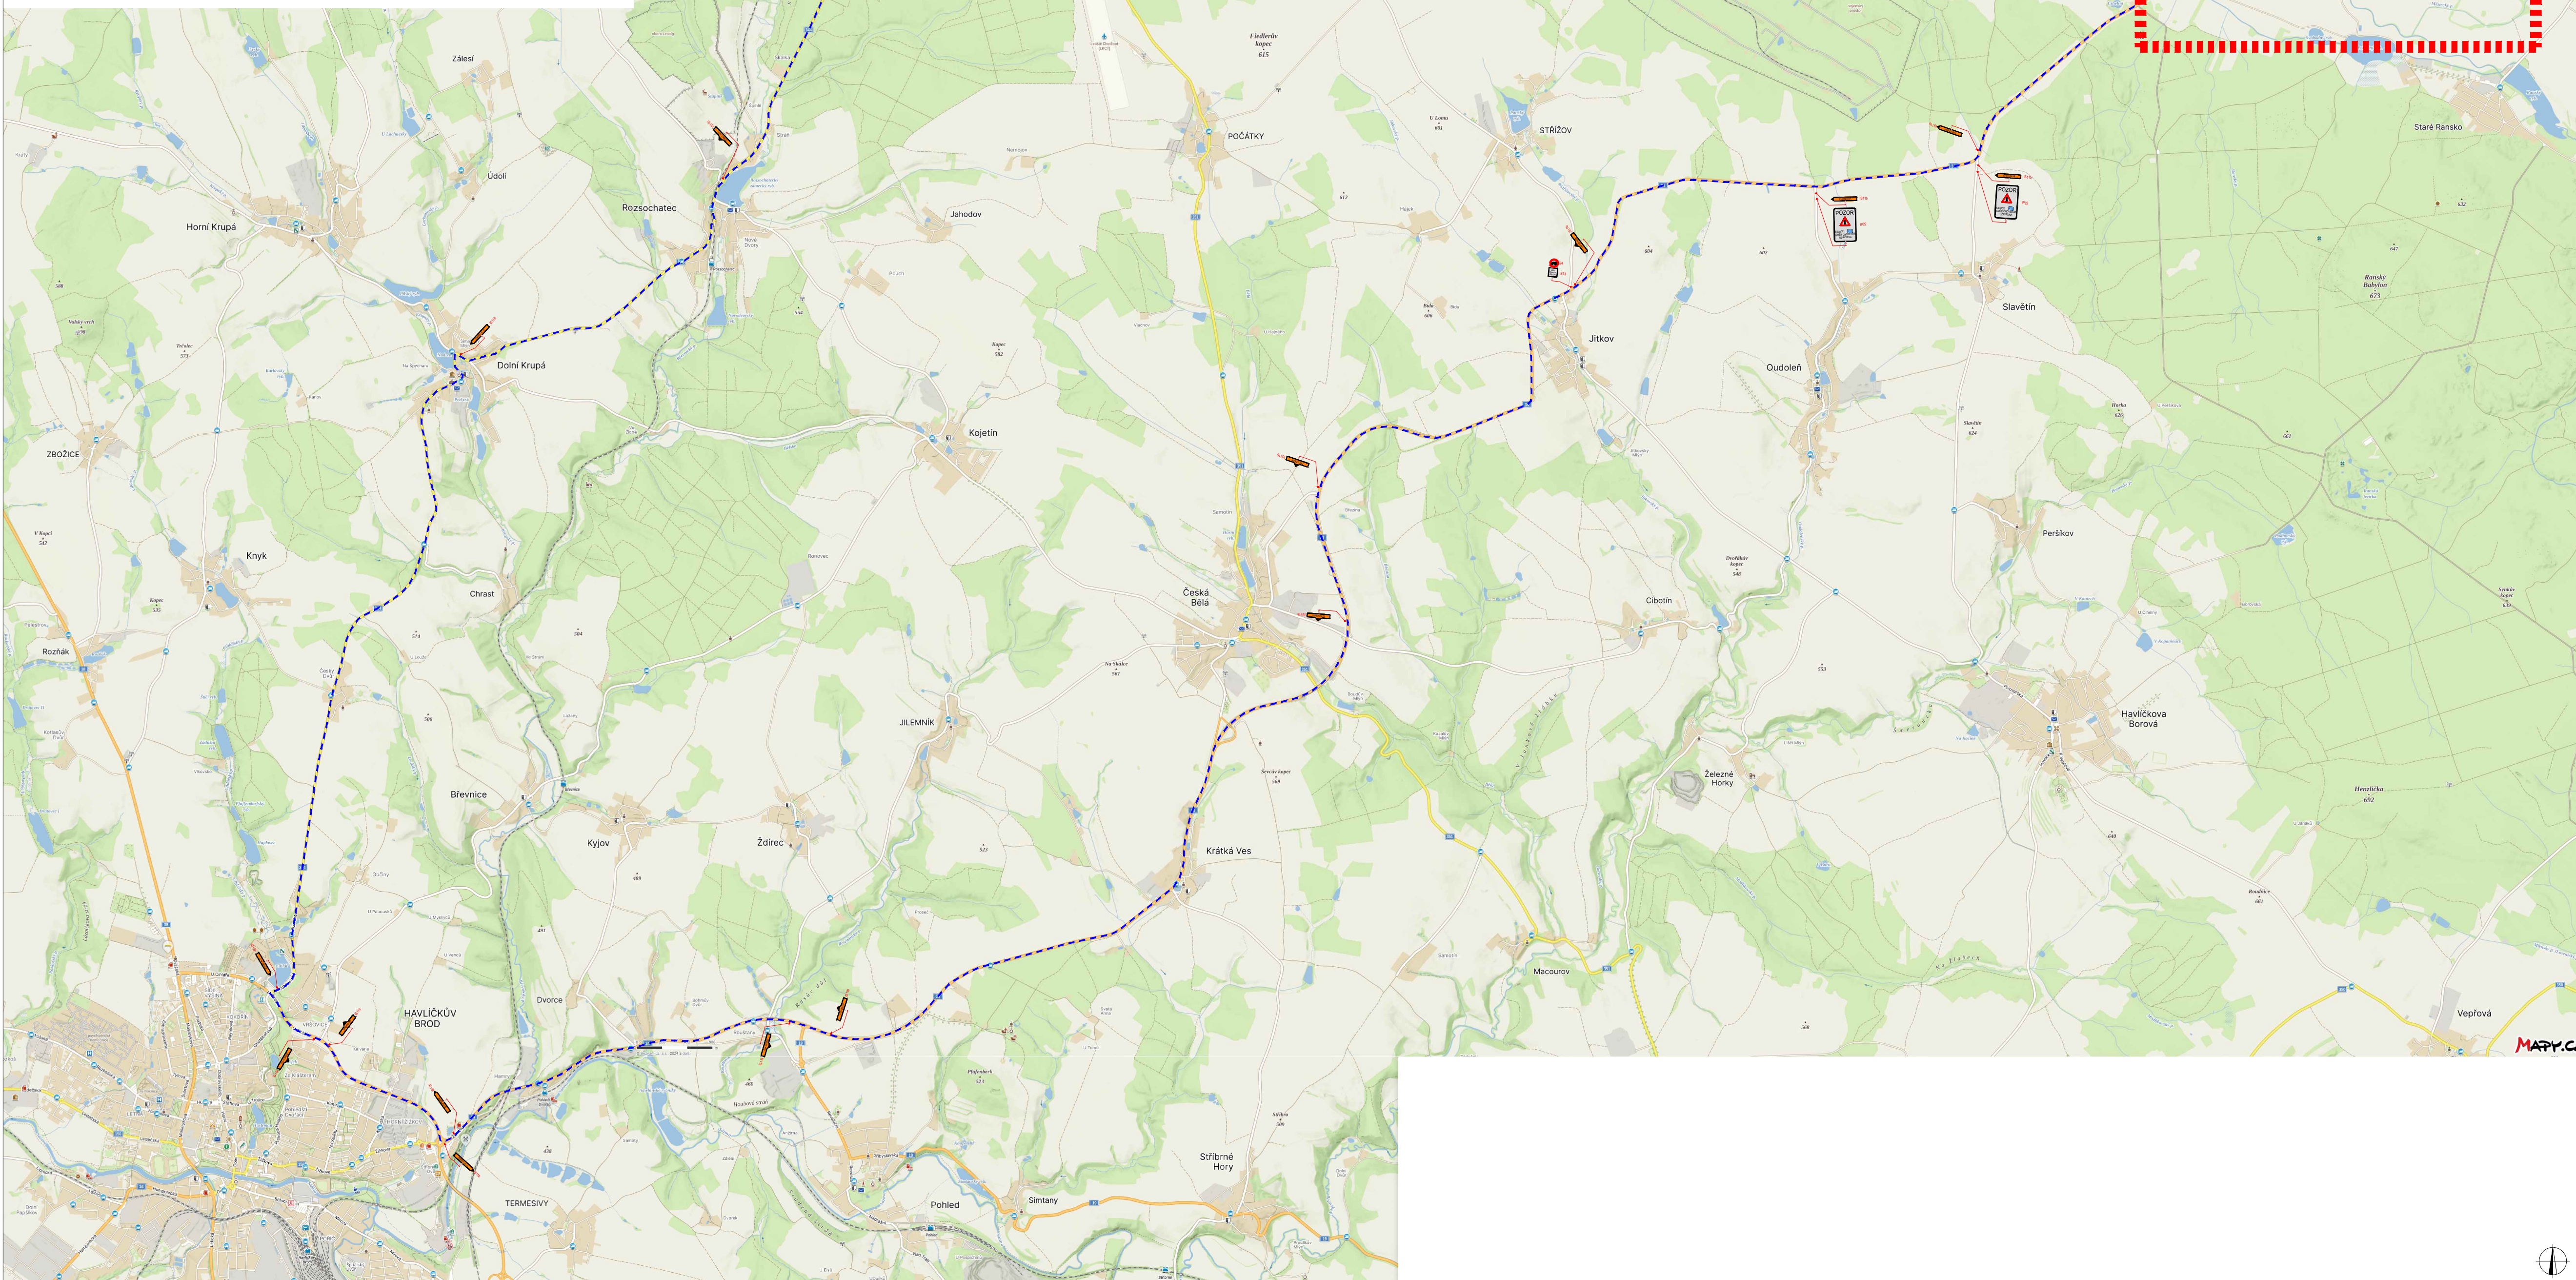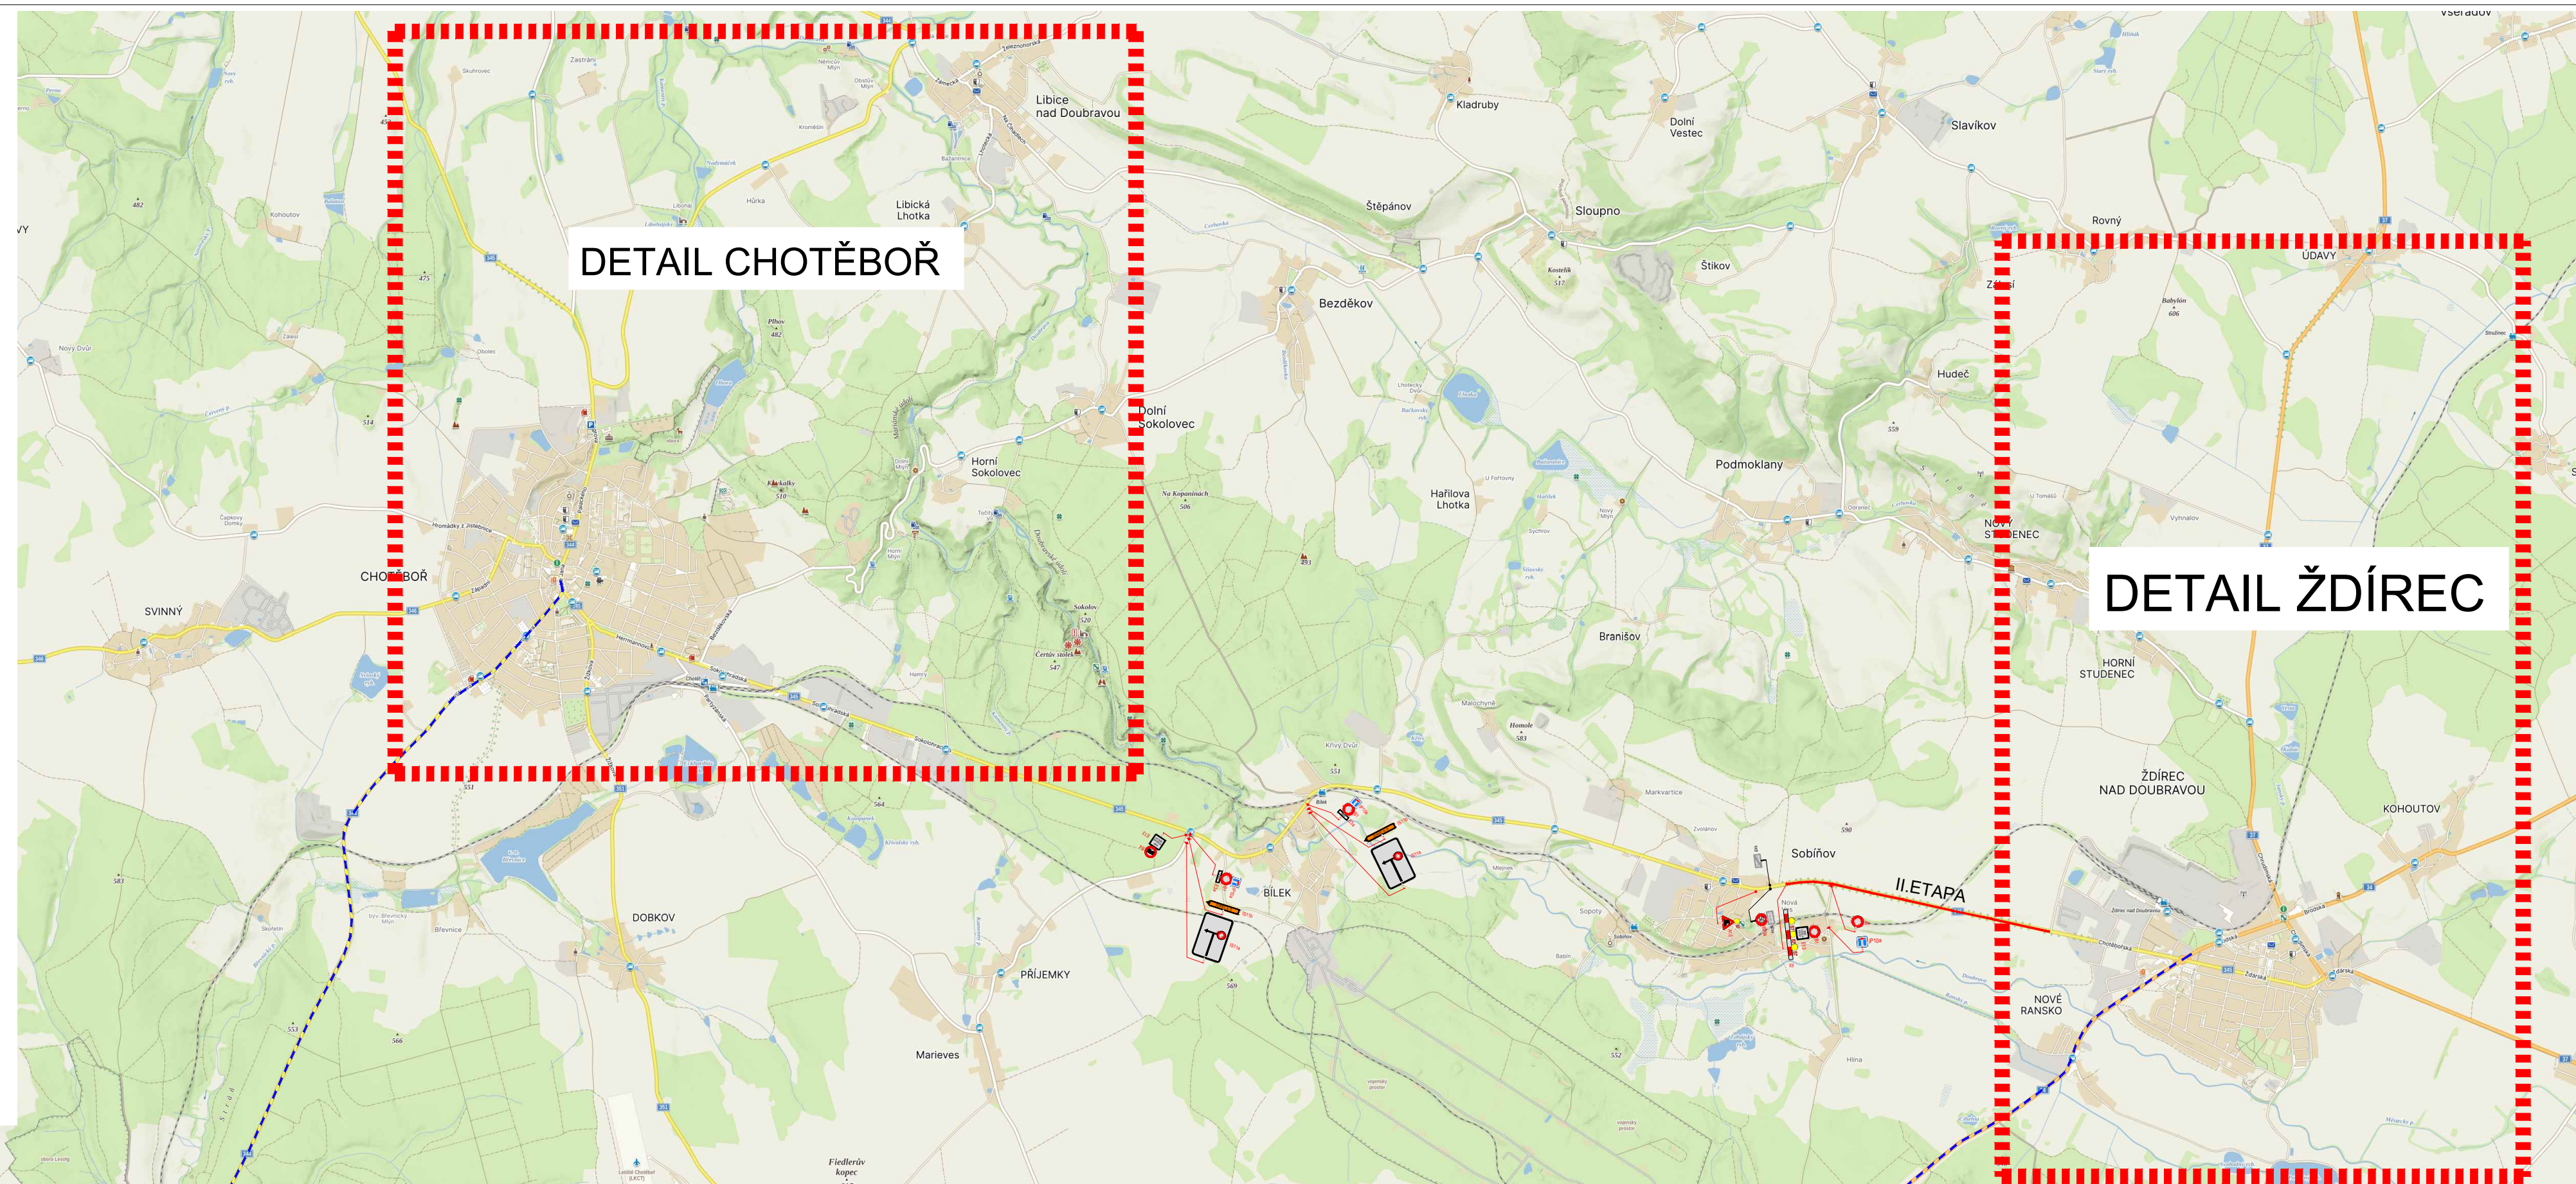

PLATNOST DOKUMENTACE		
V dne	V dne	V dne
LEGENDA  NAVŘEZENÉ PŘECHODNÉ DOPRAVNÍ ZNAČENÍ  UZA VÍRKA  TRVÁLÉ DOPRAVNÍ ZNAČENÍ  OBÚJEVNÁ TRASA  TRVÁLÉ DOPRAVNÍ ZNAČENÍ DOČASNĚ ZNEPLATNĚNÉ ↓		
ZODPOVĚDĚL: PROJEKTANT: VYPRACOVAVL: KONTROLOVAL: NÁZEV STAVBY:	Richard Peška Lukáš Boránek Richard Peška	  OSLOUŽENÍ DOKUMENT: DATAUM: FORMÁT: MEŠKÁNÍ: COČEL: 075/2025 06/2025 A1 - RDS
II/345 CHOTĚBOŘ - ŽDÍREC NAD DOUBŘ. okres Havlíčkův Brod, kraj Vysočina		 VÝZNAM: s.r.o. Sedláč 513/13, 586 01 Jihlava OSLOUŽENÍ PŘÍLOH: SOUPRAVA: 5
OSMA: Situační dopravně-inženýrských opatření		

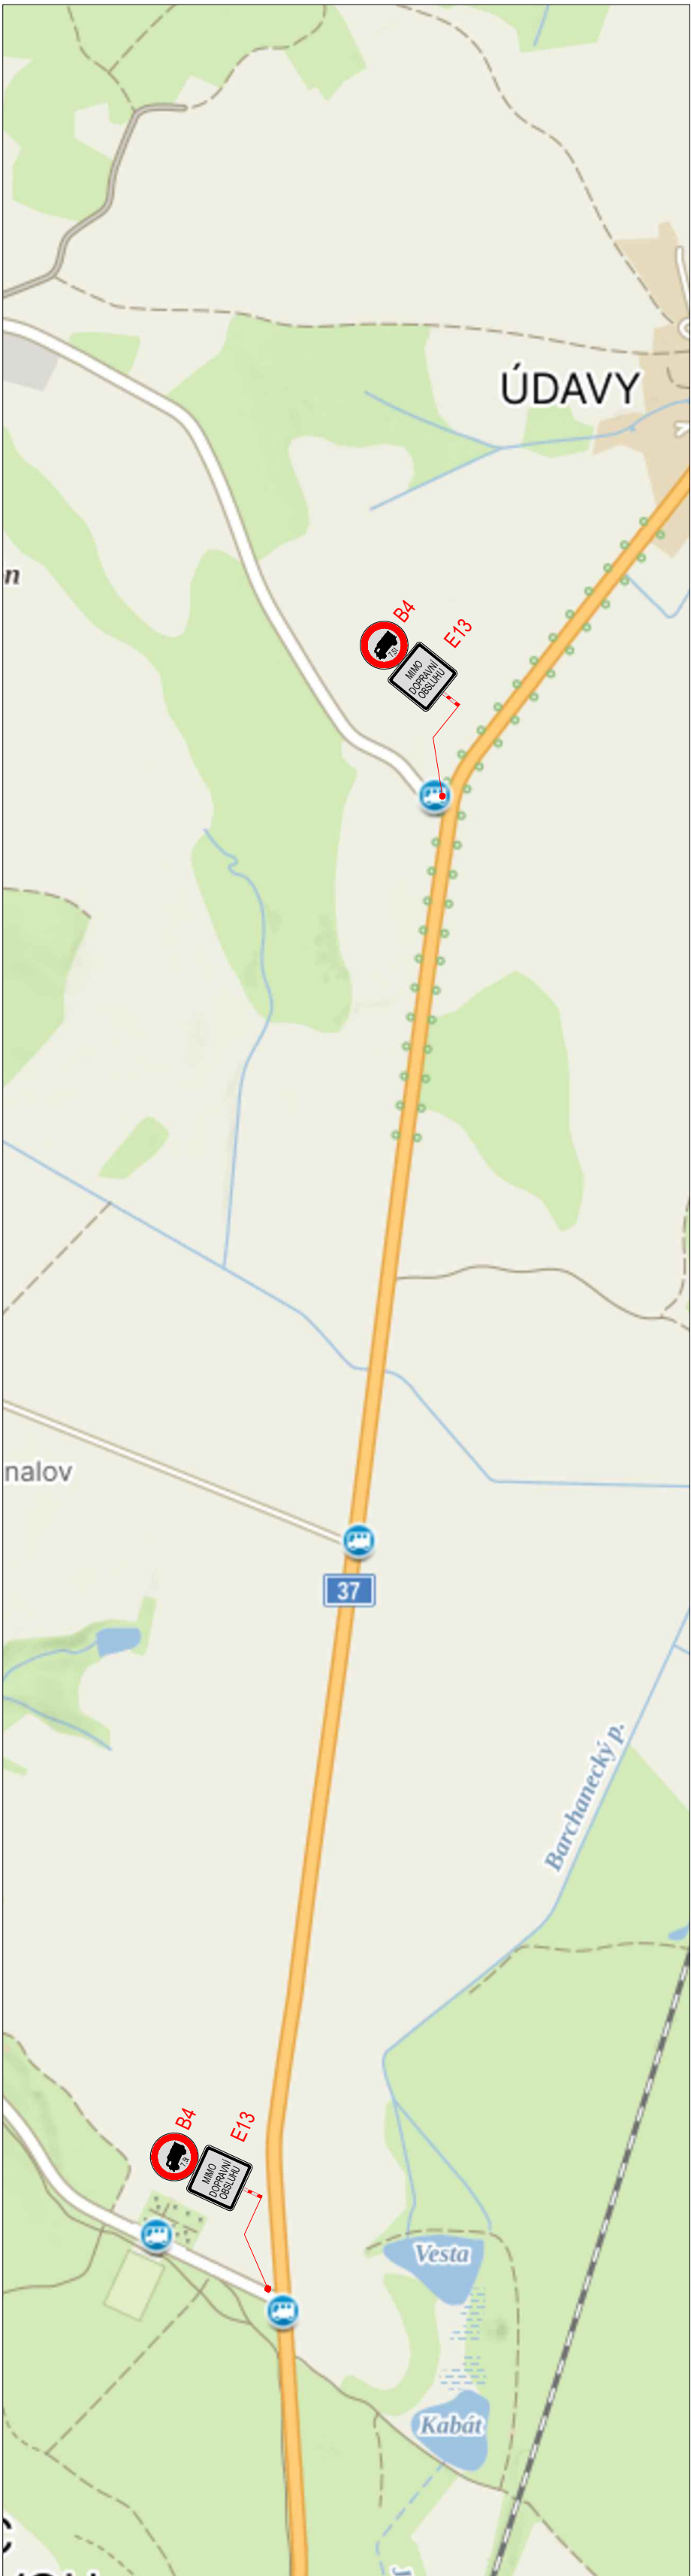

PLATNOST DOKUMENTACE

V dne	V dne	V dne
-------------------	-------------------	-------------------

LEGENDA

- NAVRŽENÉ PŘECHODNÉ DOPRAVNÍ ZNAČENÍ
- LIZAVÍRKA
- TRVALE DOPRAVNÍ ZNAČENÍ
- TRVALE DOPRAVNÍ ZNAČENÍ DOČASNĚ ZNEPLATNĚNÉ

STVOŘENÍ PROJEKTU:	Richard Petka		VÝZNAC
OPRACOVÁNÍ:	Lukáš Beránek		
KONTROLA:	Richard Petka		
NÁZEV STAVBY:	II/345 CHOTĚBOŘ - ŽDÍREC NAD DOUBR.	ČÍSLO ZNAČENÍ:	07/5/2025
	okres Havlíkův Brod, kraj Vysočina	DATA:	06/2025
OSAH:	Situace dopravně-inženýrských opatření	MĚŘÍTKO:	1:500
		ČÍSLO PRŮBĚHU:	SOUPRAVA:
		ČÍSLO:	RDS
			6